



PODÉLNÝ ŘEZ PRAVOU ZDÍ - 1:200

(Vnější lícem)

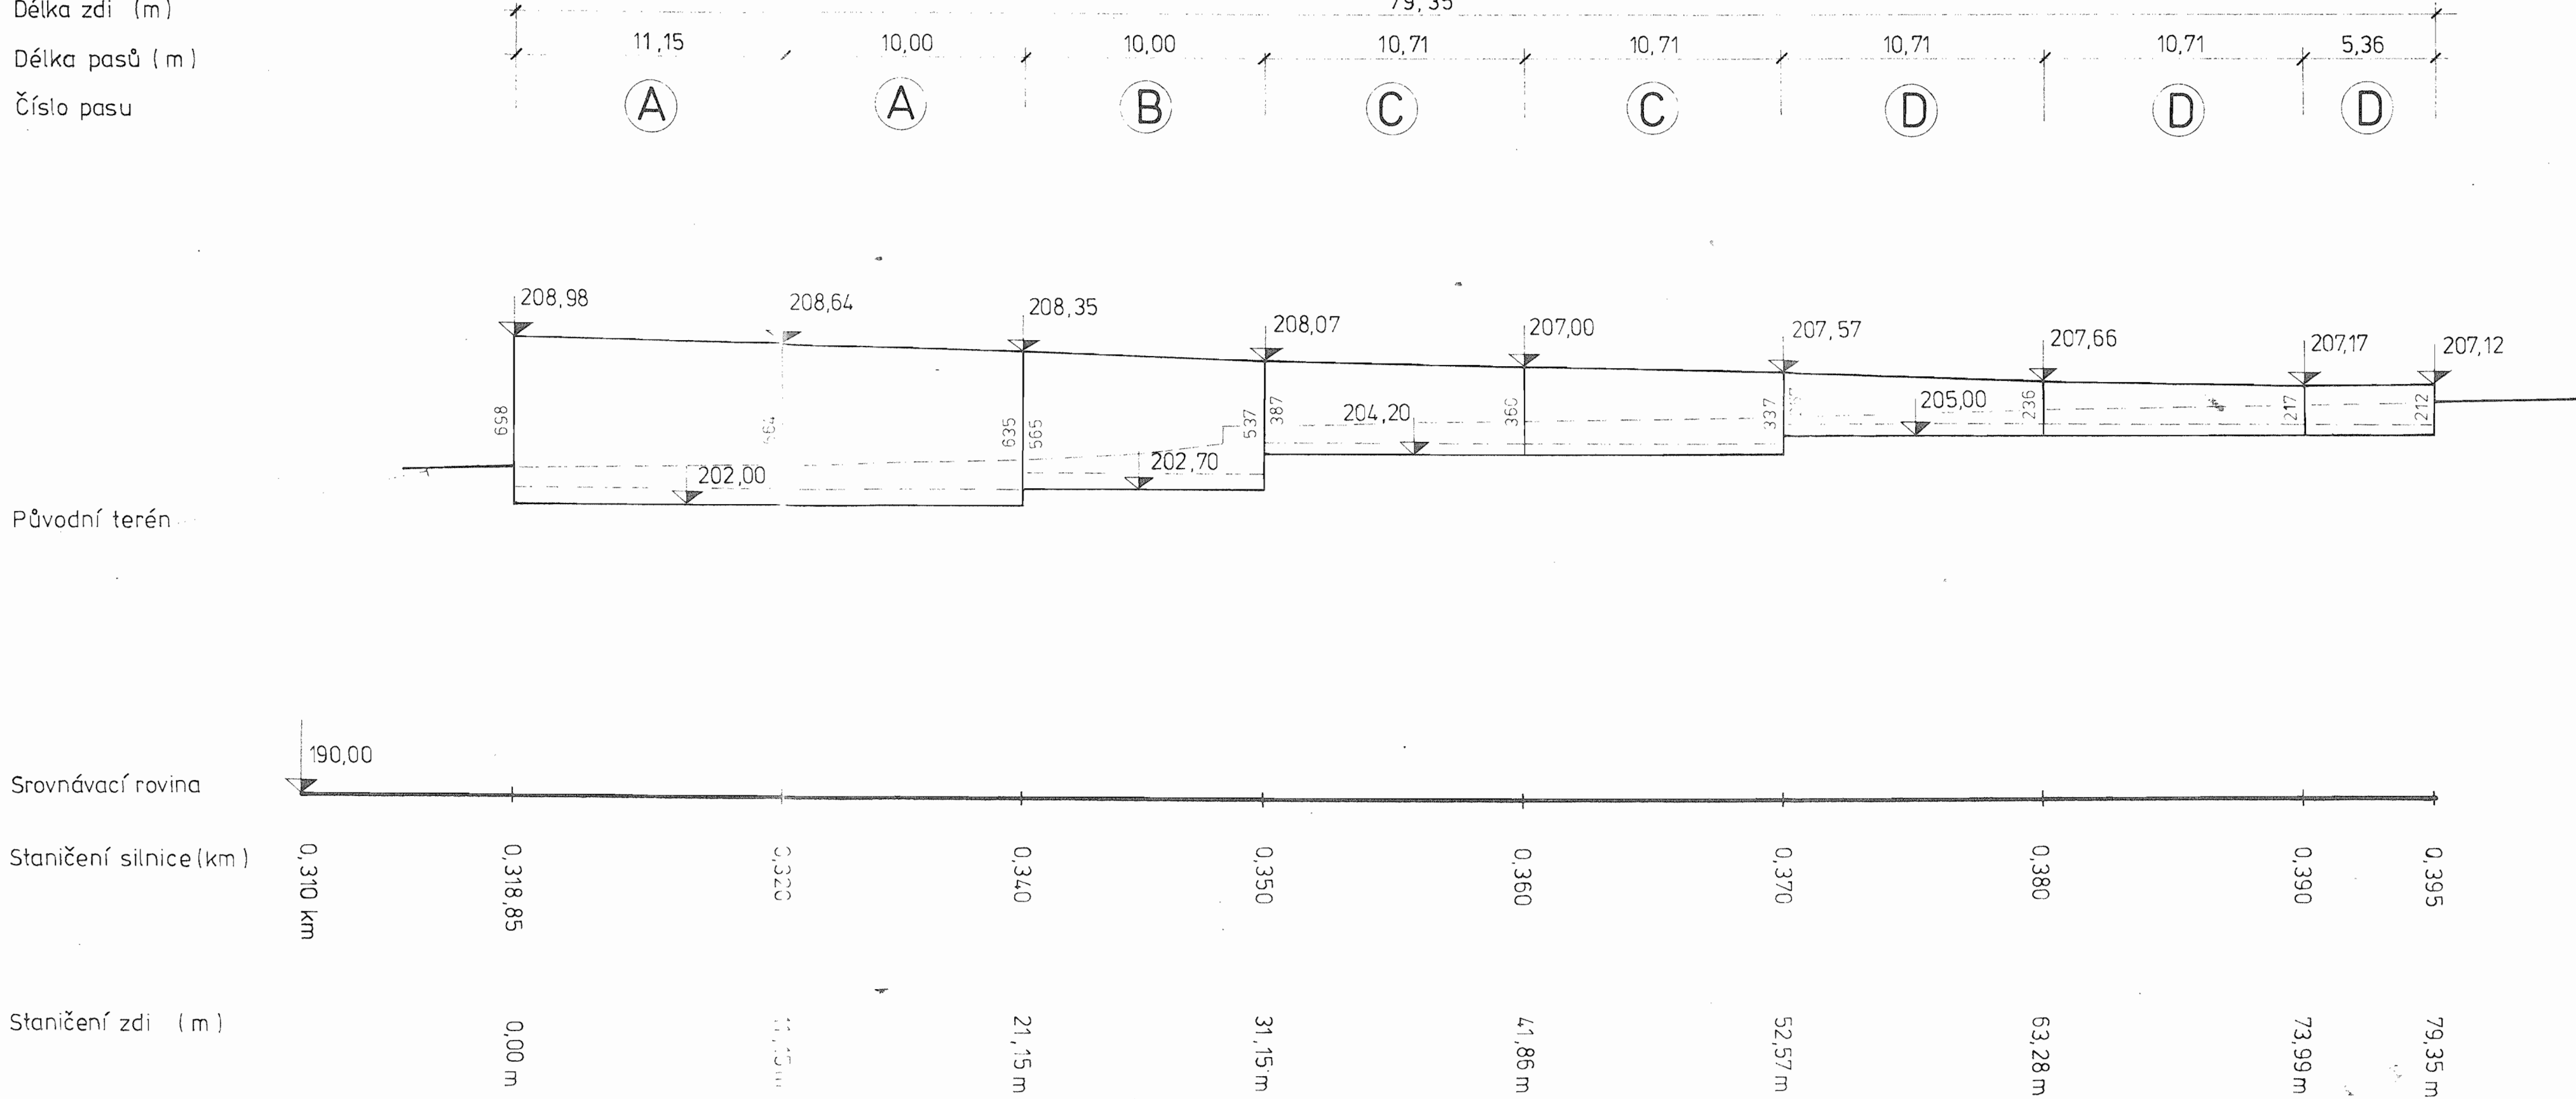

PODÉLNÝ ŘEZ LEVOU ZDÍ - 1:200

(Vnější lícem)

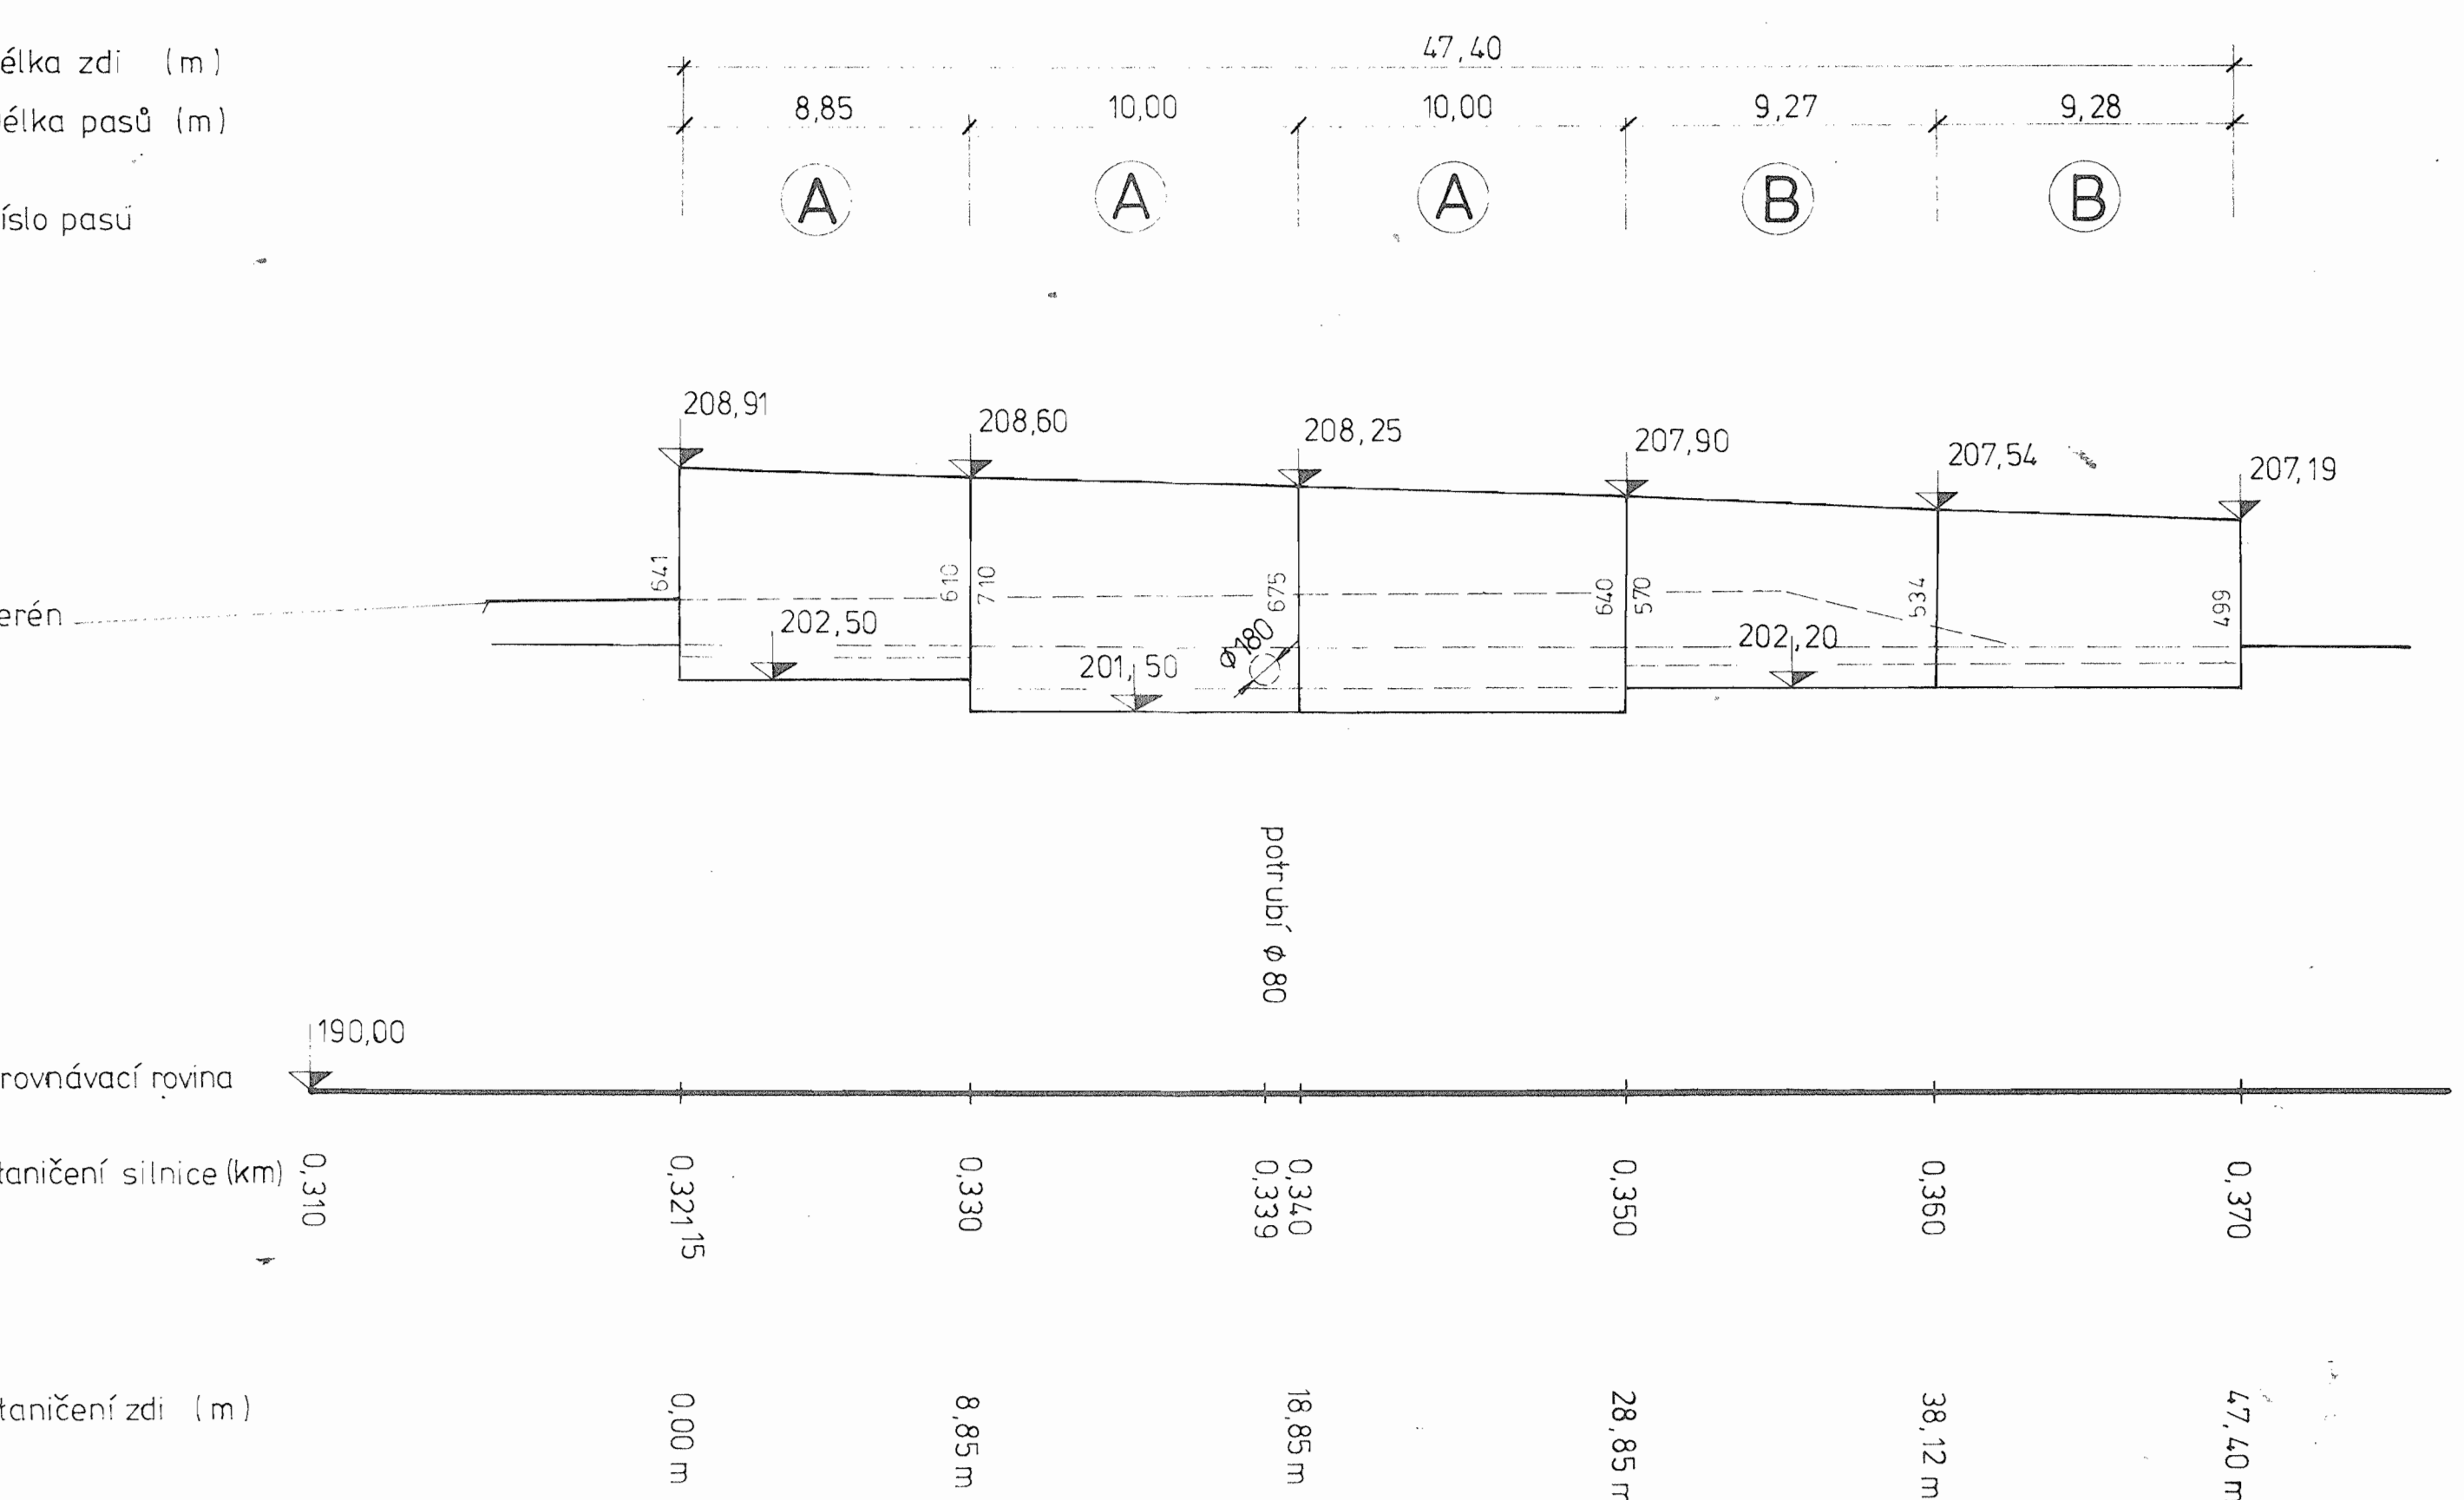

POZN.: PODROBNÉ VÝŠKOVÉ KÓTY HRAN ZDÍ JSOU V TABULCE

VÝŠKOVÉ KÓTY ZDÍ

STANIČENÍ KM	NIVELETY	ODCHYLKA PRAVÁ ZED' V (m)	OD NIVELETY LEVÁ ZED' V (m)	KÓTA HRANY PRAVÁ ZED'	KÓTA HRANY LEVÁ ZED'
0,31885	209,21	-0,225	-0,225	208,985	
0,320	209,17	-0,225	-	208,945	
0,32115	209,13	-0,225	-	208,905	208,905
změna příč. sklonu 0,32265	209,077	-0,225	-	208,852	208,852
0,324	209,03	-0,12-0,096	-	208,814	208,805
0,326	208,96	-0,12-0,084	-	208,756	208,735
0,328	208,89	-0,12-0,071	-	208,699	208,665
0,330	208,82	-0,12-0,059	-	208,641	208,595
0,332	208,75	-0,12-0,046	-	208,584	208,525
0,334	208,68	-0,12-0,033	-	208,527	208,455
0,336	208,61	-0,12-0,021	-	208,469	208,385
0,338	208,54	-0,12-0,008	-	208,412	218,315
0,33932	208,49	-0,12	-	208,370	208,265
0,340	208,47	-0,12-0,004	-	208,354	208,245
0,342	208,40	-0,12-0,017	-	208,297	208,175
0,344	208,33	-0,12-0,029	-	208,239	208,105
0,346	208,26	-0,12-0,042	-	208,182	208,035
0,348	208,19	-0,12-0,055	-	208,125	207,965
0,350	208,12	-0,12-0,067	-	208,067	207,895
ZO 0,352	208,05	-0,12-0,080	-	208,010	207,825
0,354	207,98	-0,12-0,092	-	207,952	207,755
změna příč. sklonu 0,35599	207,914	-0,12-0,105	-	207,899	207,689
0,356	207,91	-0,12-0,105	-0,12	207,895	207,689

0,358	207,785	-0,12+0,118	-0,12-0,118	207,848	207,612
0,360	207,786	-0,12+0,130	-0,12-0,130	207,796	207,536
0,362	207,725	-0,12+0,142	-0,12-0,148	207,747	207,462
0,364	207,666	-0,12+0,155	-0,12-0,155	207,701	207,391
0,366	207,609	-0,12+0,168	-0,12-0,168	207,657	207,321
0,368	207,554	-0,12+0,181	-0,12-0,181	207,615	207,253
0,370	207,501	-0,12+0,193	-0,12-0,193	207,547	207,188
0,372	207,450	-0,12+0,206		207,536	
změna příč. sklonu 0,37265	207,434	-0,12+0,21		207,524	
0,374	207,401	+0,09		207,491	
0,376	207,354	-		207,444	
0,378	207,309	0,09		207,399	
0,380	207,266	-		207,356	
0,382	207,225	-		207,315	
0,384	207,186	-		207,276	
0,386	207,149	-		207,239	
0,388	207,114	-		207,204	
0,390	207,081	-		207,171	
VO 0,392	207,05	-		207,140	

Navštívil/vypracoval ing. Červenková Kreslil Machová	Zodp. projektant ing. Brkl Hl. inž. projektu ing. Brkl	Ved. odboru ing. Vrzák Techn. kontrola ing. Štětovský	PRAGOPROJEKT PRAGA 60
Kraj středočeský	Investor MNV Týnec nad Labem	ONV Kolín KISS Praha	Formát Datum 1977
MST PŘES LABE V TÝNCI NAD LABEM OPĚRNÉ ZDÍ			Stručně Čís. zakázky 72 683
Příloha ZDÍ ZA OPĚROU Č. 4 - PODÉLNÝ ŘEZ			Měřítko Příloha 3-6 6