



PODÉLNÝ ŘEZ - 1:25


b - C

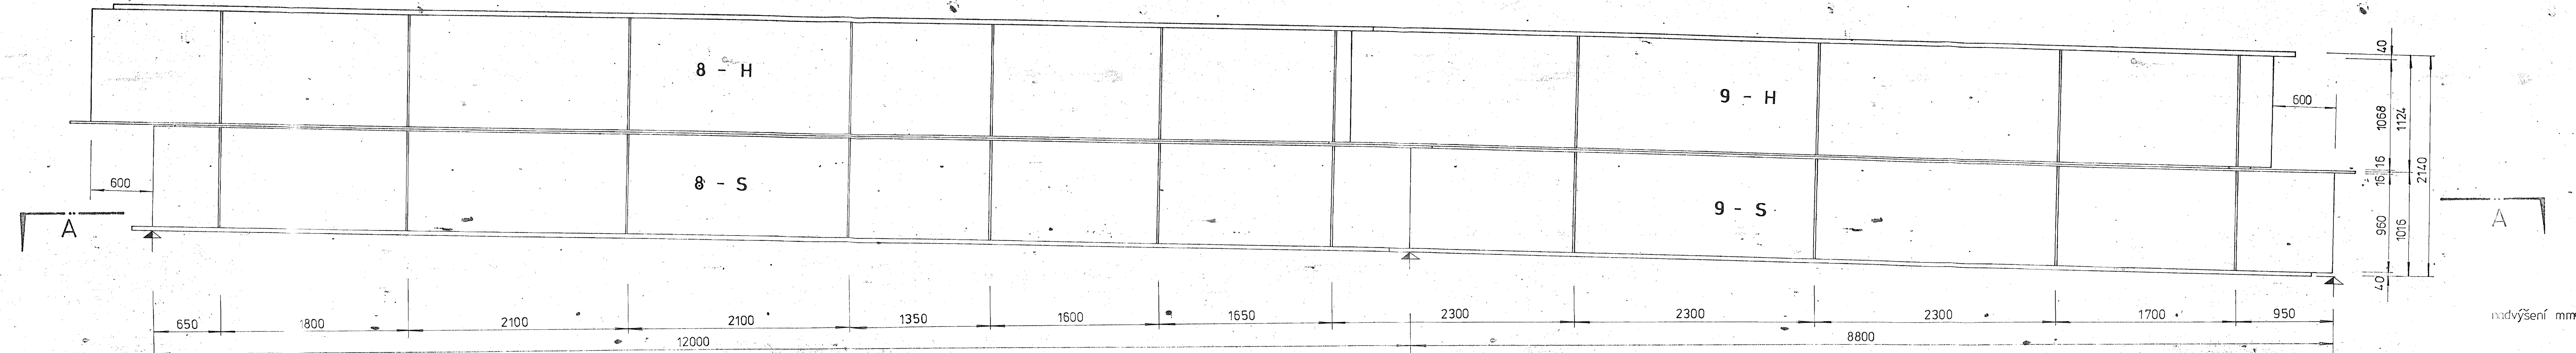


SCHEMA PRO MONTÁŽ

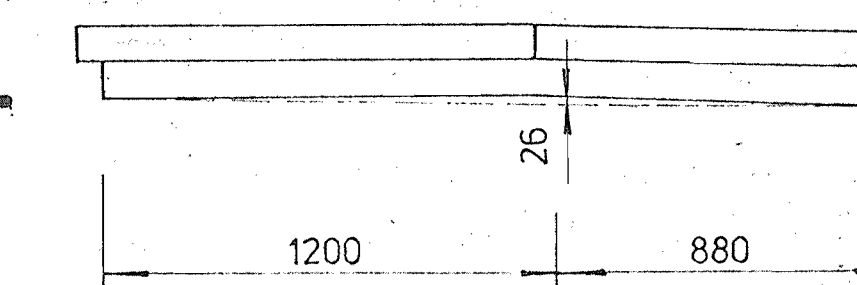


ŘEZ A-A

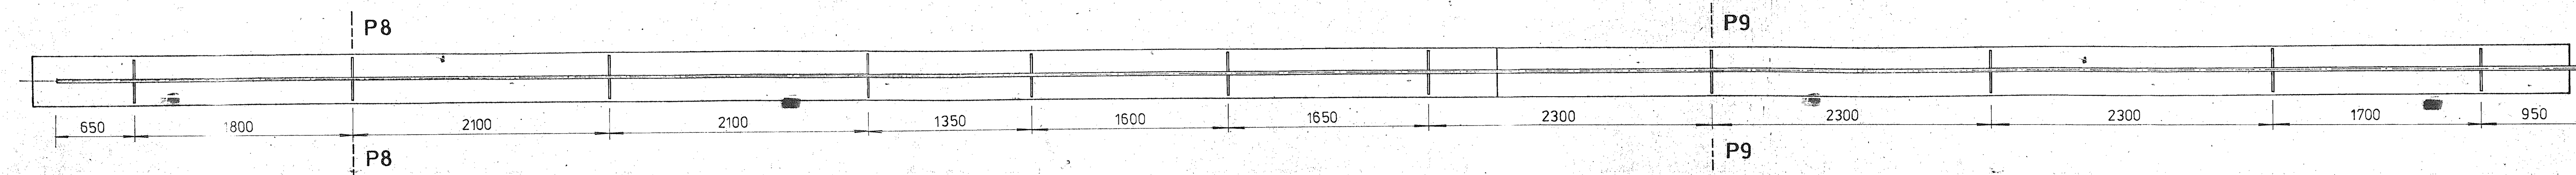

PŘÍČNÝ ŘEZ V MÍSTĚ PŘÍČNÍKU

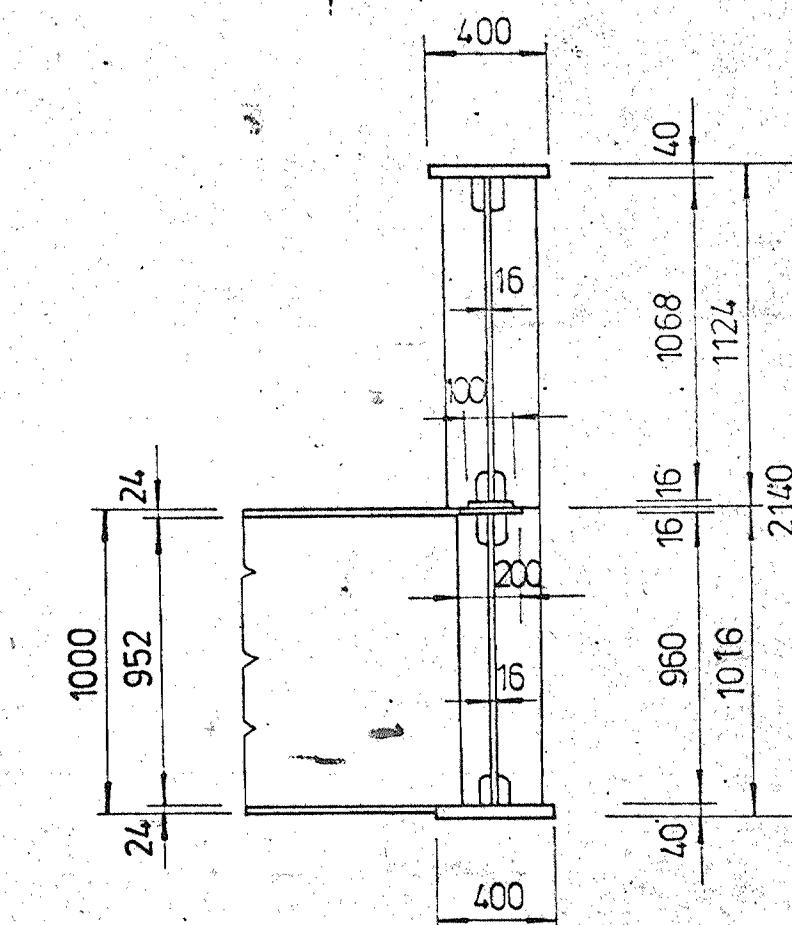

Navrh./Vypracoval Philipp <i>Regy</i>	Zodp. projektant ing. Brkl <i>Brkl</i>	Ved. odboru ing. Vrzák CSc	
Kreslil Machová <i>Machová</i>	Hl. inž. projektu ing. Brkl	Tech. kontrola ing. Štětovský <i>Štětovský</i>	
Kval. středověsky MNV Týnec nad Labem	Investor KISS Praha		
MST PŘES LABE V TÝNCI NAD LABEM MST PŘES LABE			
Příloha	MONTÁŽNÍ DÍLY b - C		Formát Datum Stupeň Číslo projektu Archivní číslo Meitko Příloha
			1:25 2/3-14