



PODÉLNÝ ŘEZ - 1:25


b - F

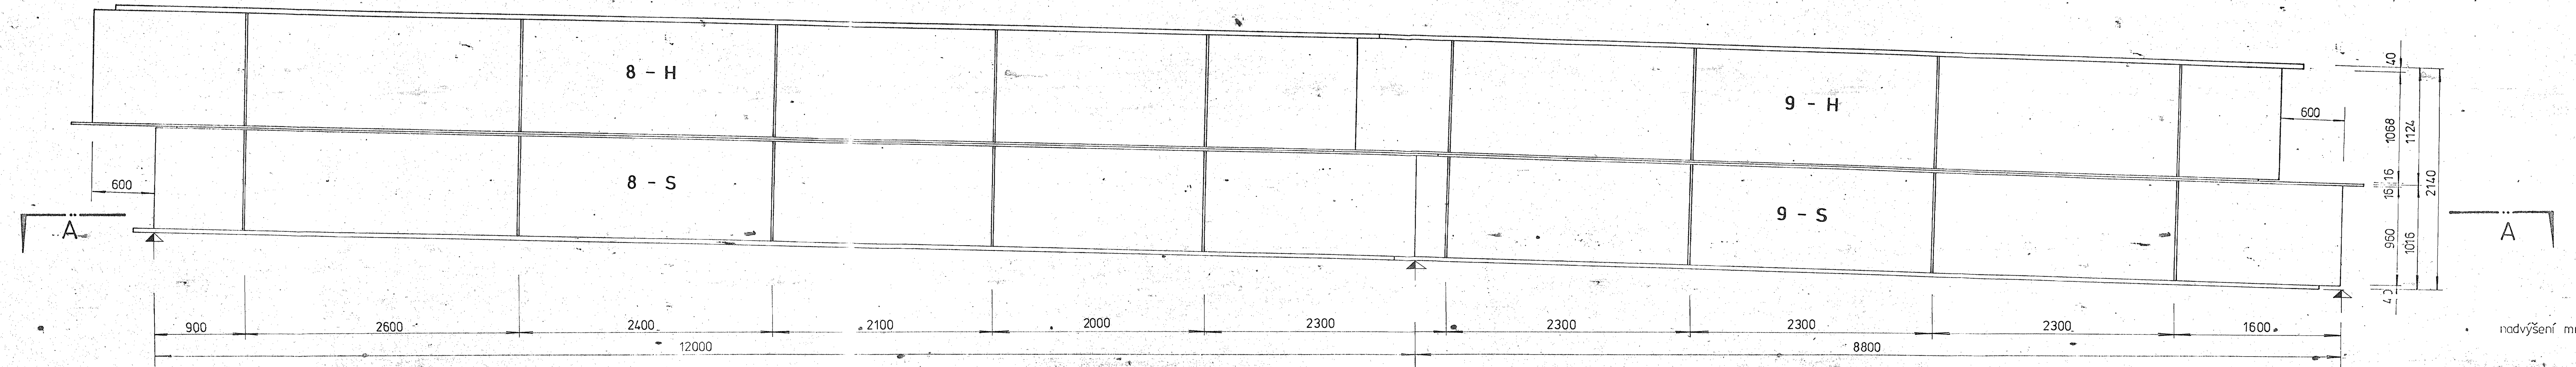


SCHEMA PRO MONTÁŽ

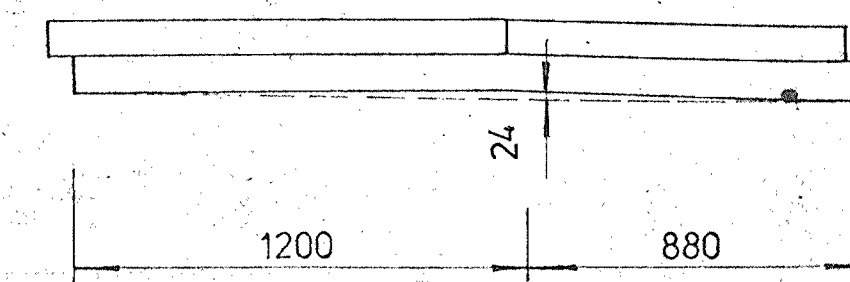

ŘEZ A-A

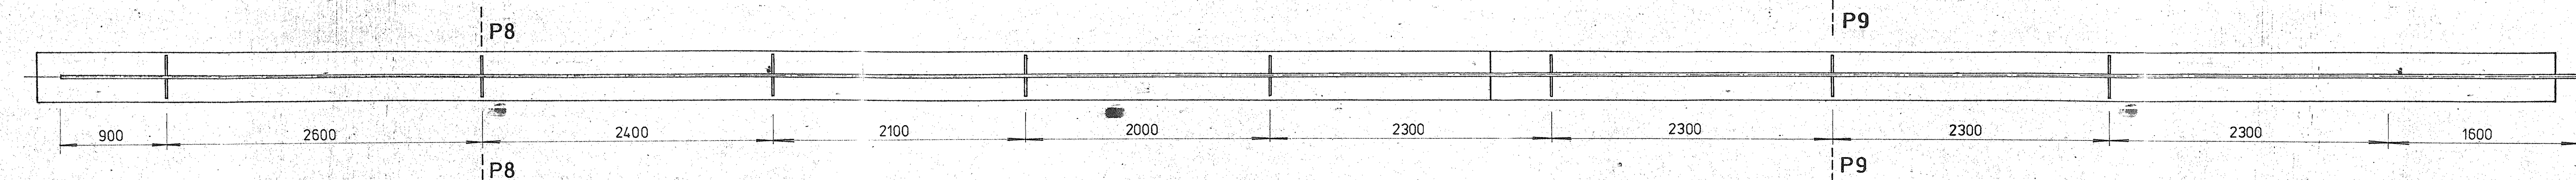

PŘÍČNÝ ŘEZ V MÍSTĚ PŘÍČNÍKU

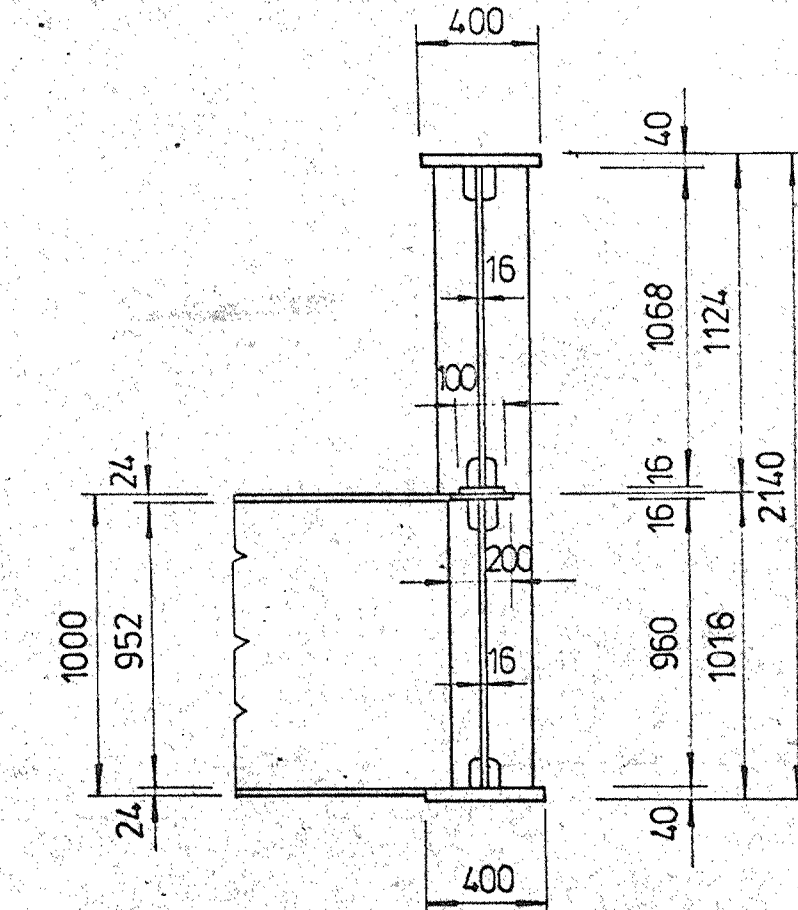

Navrh/vypracoval Philipp	Zodp. projektant ing. Brkl	Ved. odboru ing. Vrzák	PRAGOPROJEKT PRAGOPROJEKT
Kreslil Machová	Hl. inž. projektu ing. Brkl	Techn. kontrola ing. Štětovský	
Kraj: Středočeský	ONV: Kolín	Fornat	
MINV Týnec nad Labem	Inventor: KISS Praha	Datum	1977
MOST PŘES LABE V TÝNCI NAD LABEM			Stupeň
MOST PŘES LABE			Číslo listu
Archivní číslo			72 583
Mřítko			1:25
Titulka			2/3-17

MONTÁŽNÍ DÍLY b - F