



PODÉLNÝ ŘEZ

1:25


d - A

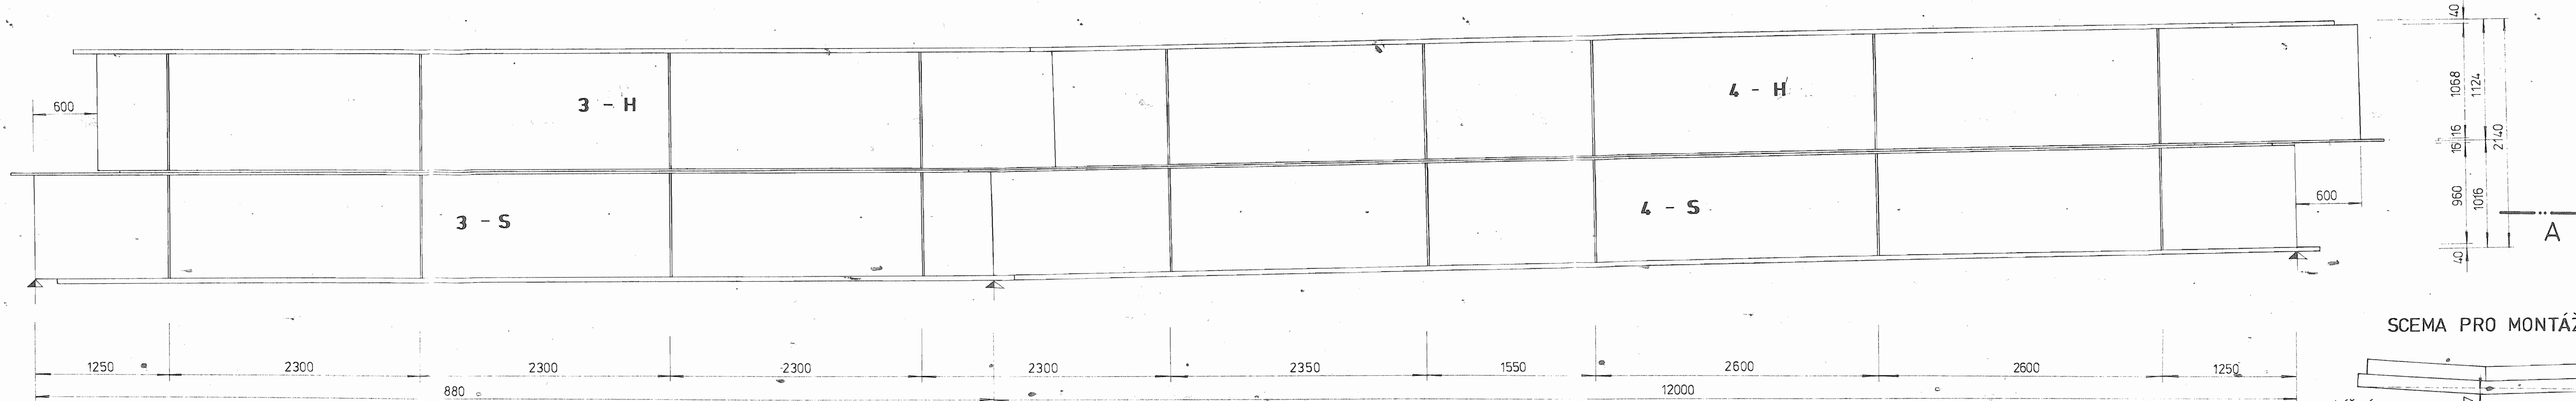


SCHEMA PRO MONTÁŽ

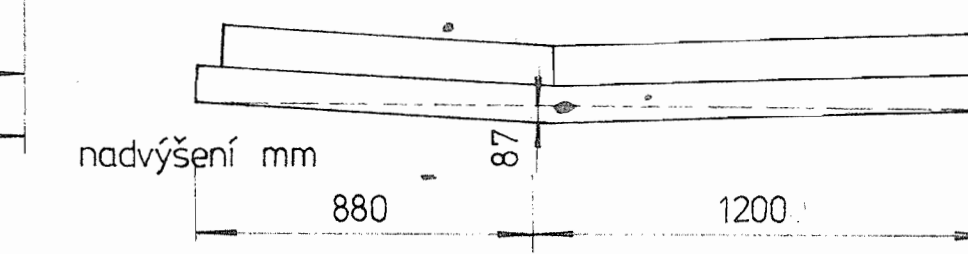

ŘEZ A - A

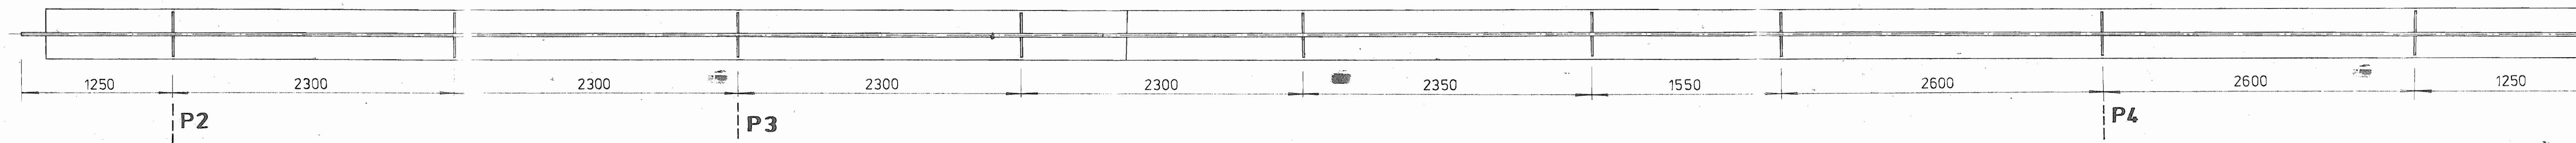

PŘÍČNÝ ŘEZ V MÍSTĚ PŘÍČNÍKU

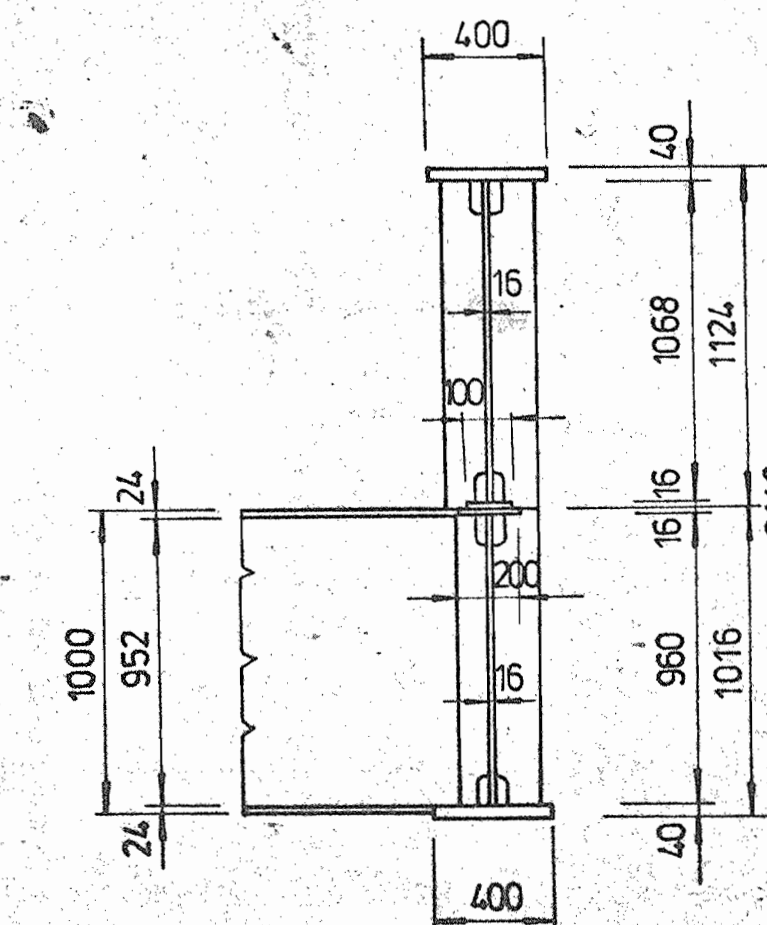

Navrhl/vypracoval Philipp <i>Philipp</i>	Zodp. projektant ing. Brkl	Ved. odboru ing. Vrzák CSc	PRAGOPROJEKT PRAHA 5
Krešlil Machová <i>Machová</i>	Hl. inž. projektu ing. Brkl	Techn. kontrola ing. Štěpánský	
Křídlo středocesky MNV Týnec nad Labem	Investor KISS Praha	Formát Datum 1977	Stupeň KPR 72 683
MOST PŘES LABE V TÝNCI NAD LABEM MOST PŘES LABE		Archivní číslo	
Příloha MONTÁŽNÍ DÍLY d - A		Měřítko 1:25	4 2/3-26
		Příloha	