



PODÉLNÝ ŘEZ 1:25


e - C

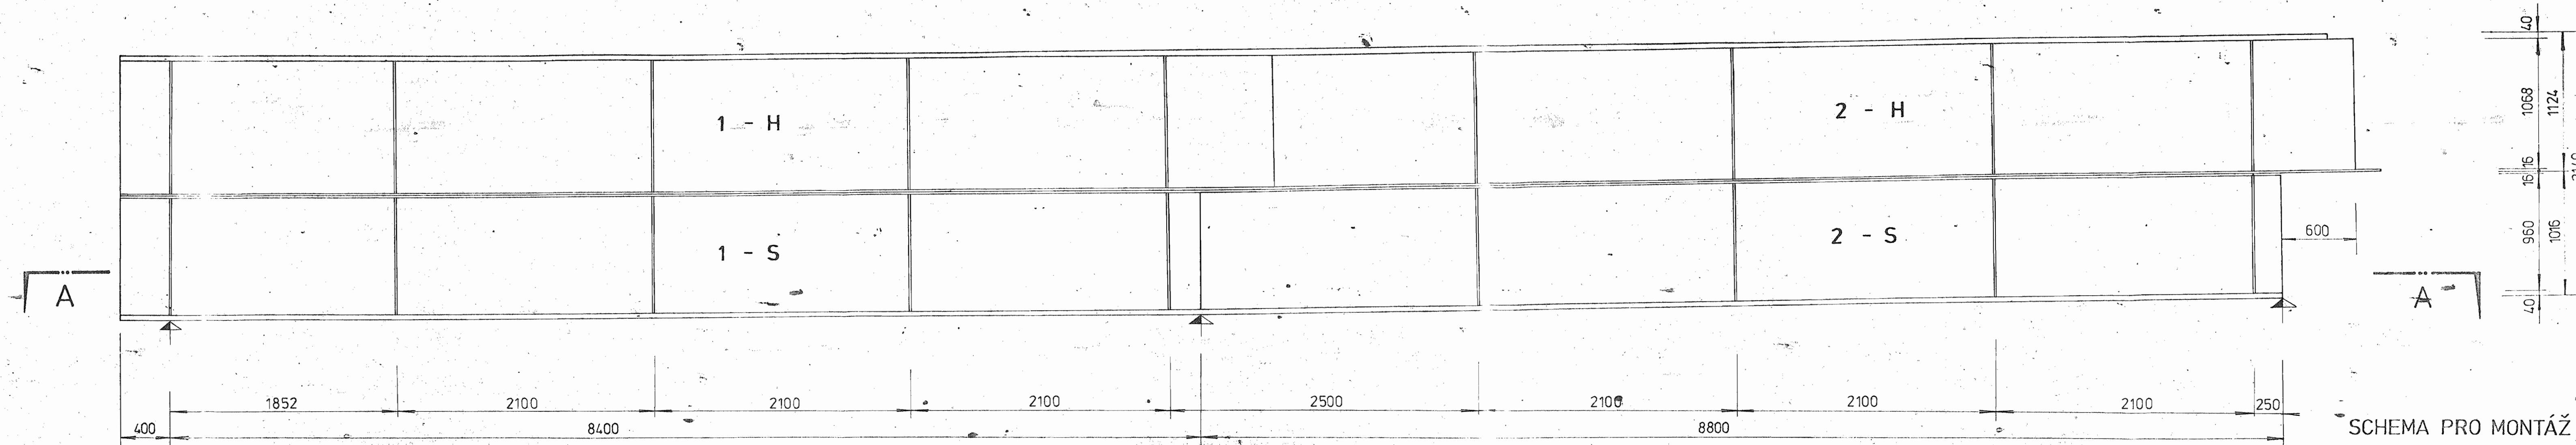


ŘEZ A-A

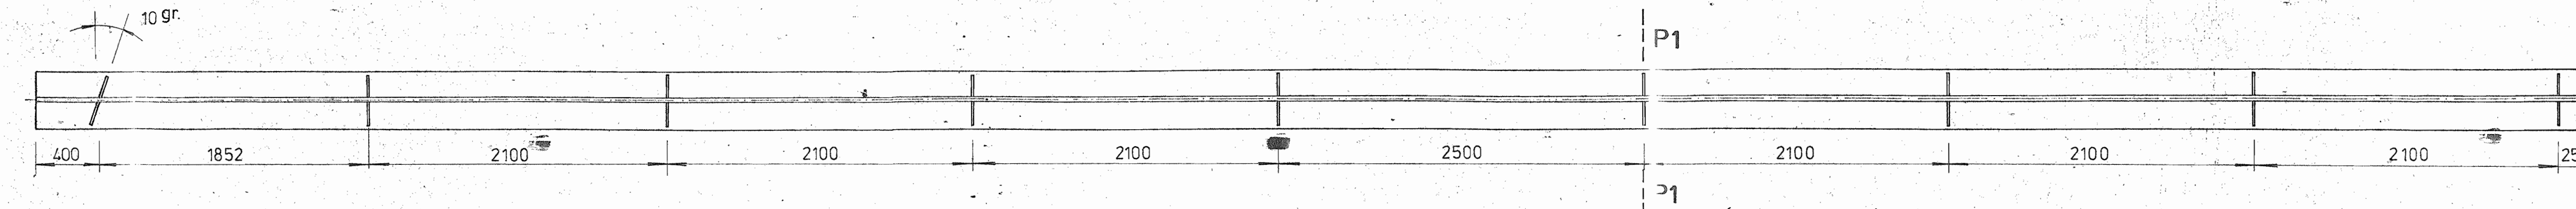

SCHEMA PRO MONTÁŽ

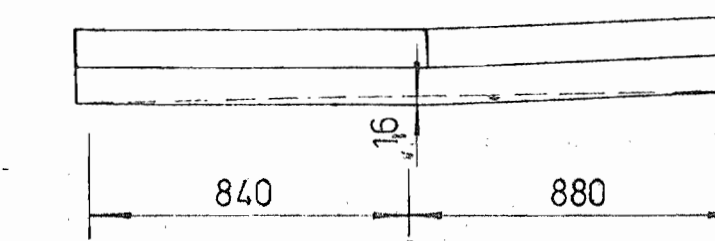

PŘÍČNÝ ŘEZ V MÍSTĚ PŘÍČNÍKU

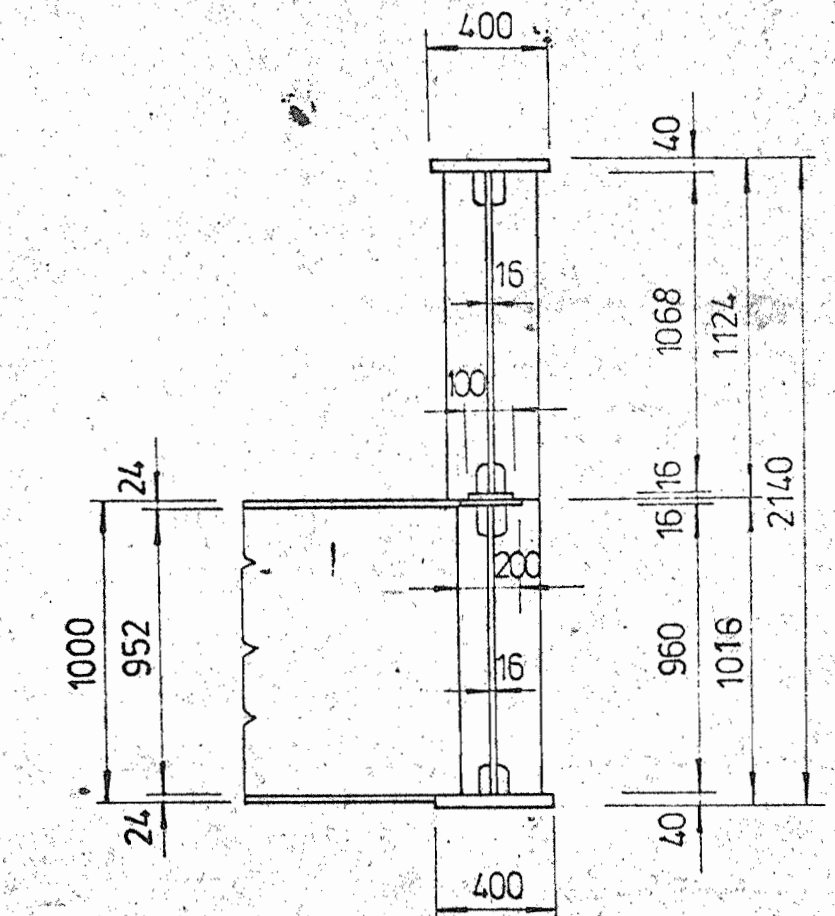

Navrh/vypracoval Philipp <i>Brkl</i>	Zodp. projektant ing. Brkl	Ved. odboru ing. Vrzák CSC		
Kreslil Machová <i>Brkl</i>	Hl. inž. projektu ing. Brkl	Techn. kontrola ing. Štětovský		
Kraj středocesky	ONV Kolin	Formát		
MNV Týnec n/Labem	Investor KISS Praha	Datum	1977	
MOST PŘES LABE V TÝNCI NAD LABEM			Stupeň	K-3
MOST PŘES LABE			Číslo projektu	72.683
Příloha			Archivní číslo	Souprava č.
			Metitko	1:25
MONTÁŽNÍ DÍLY e - C			Příloha	2/3-35