



PODÉLNÝ ŘEZ 1:25


e - A

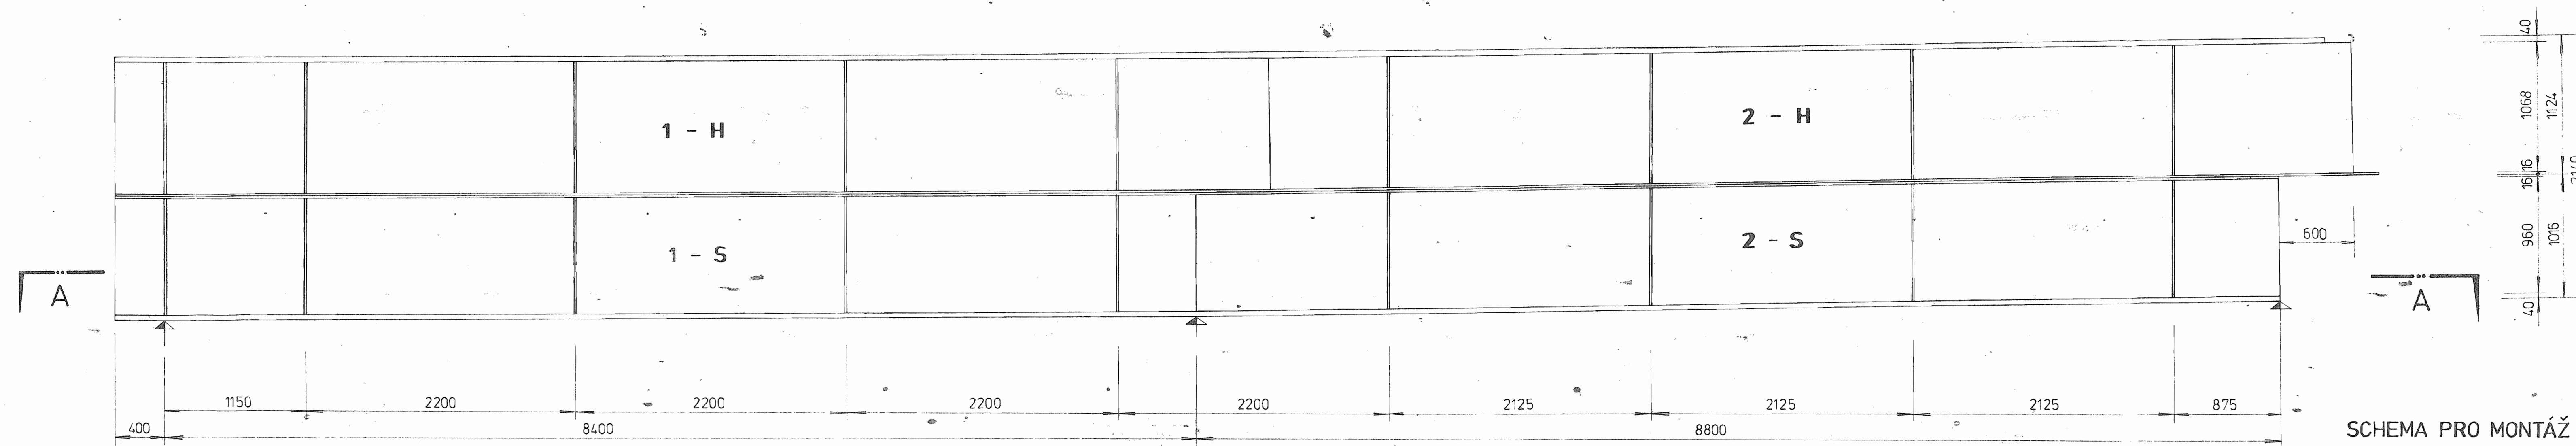


ŘEZ A-A

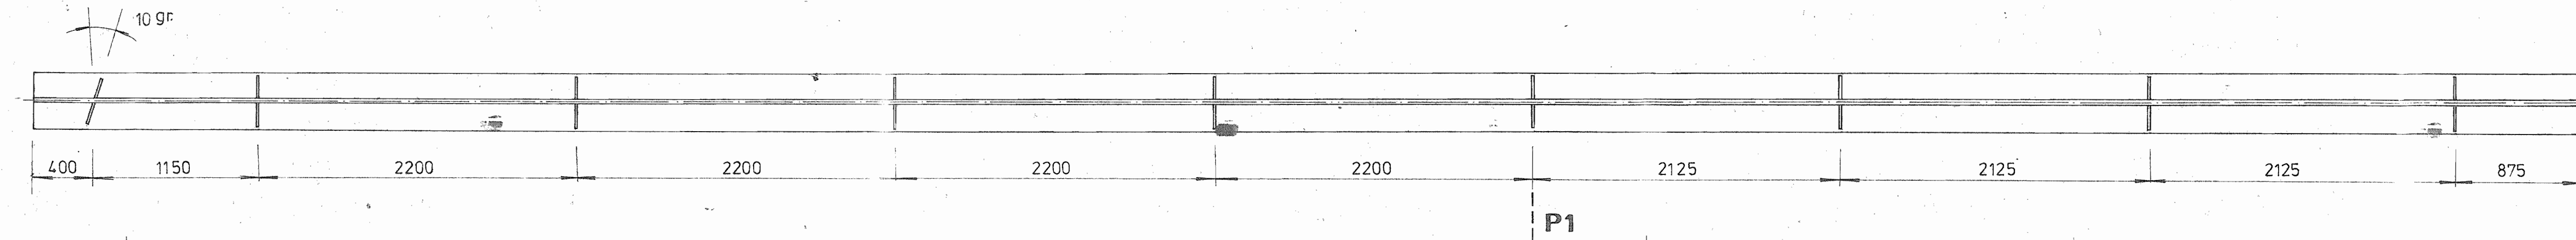

SCHEMA PRO MONTÁŽ

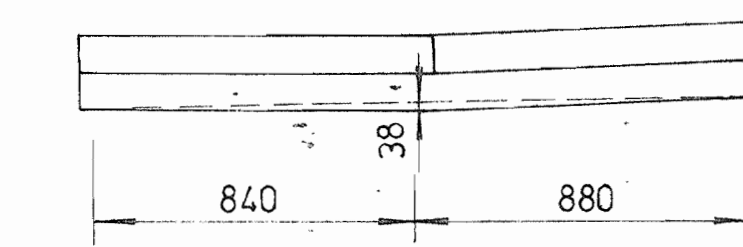

PŘÍČNÝ ŘEZ V MÍSTĚ PŘÍČNÍKU

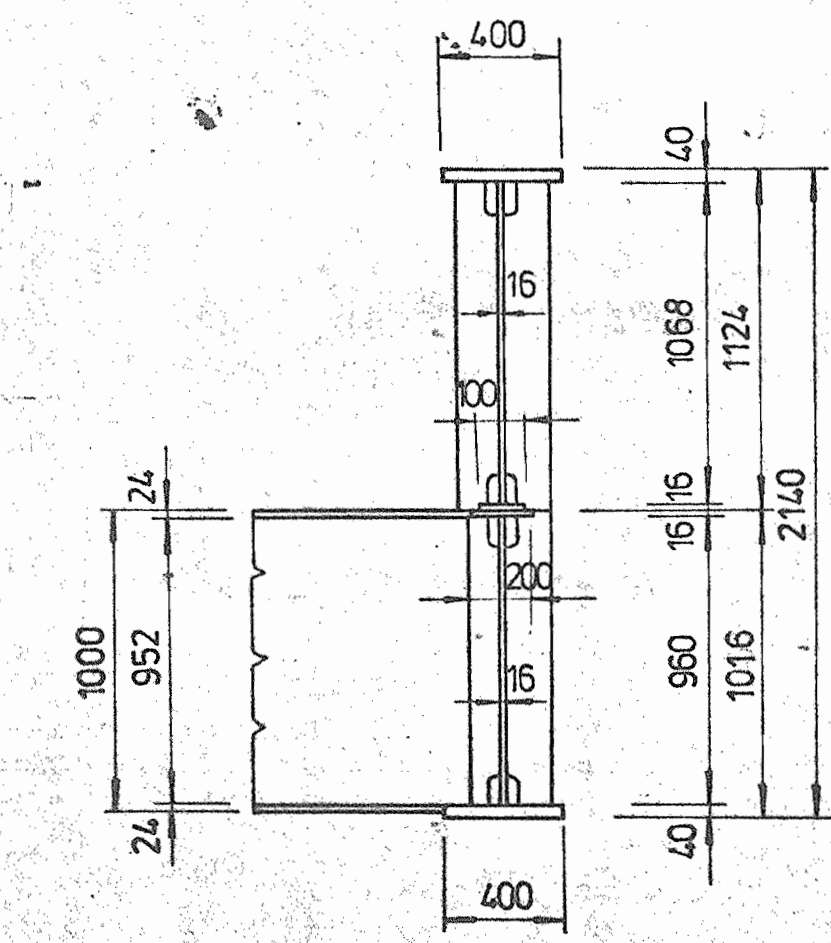

Návrh/Úprava Philipp	Zodp. projektant ing. Brkl	Ved. odberu ing. Vrzák CSc	PRAGOPROJEKT PRAHA 3
Kreslil Machová	Tit. inž. projektu ing. Brkl	Tech. kontrola ing. Štětovský	
Kraj Středočeský	ONV Kolín	Formát	
MNV Týnec nad Labem	Investor KISS Praha	Datum	1977
		Stupeň	KPR
		Číslo projektu	72 683
		Archivní číslo	
		Měřítko	1:25
		Priloha	2/3-33
MONTÁŽNÍ DÍLY e - A			