e - G

PODÉLNÝ ŘEZ 1:25

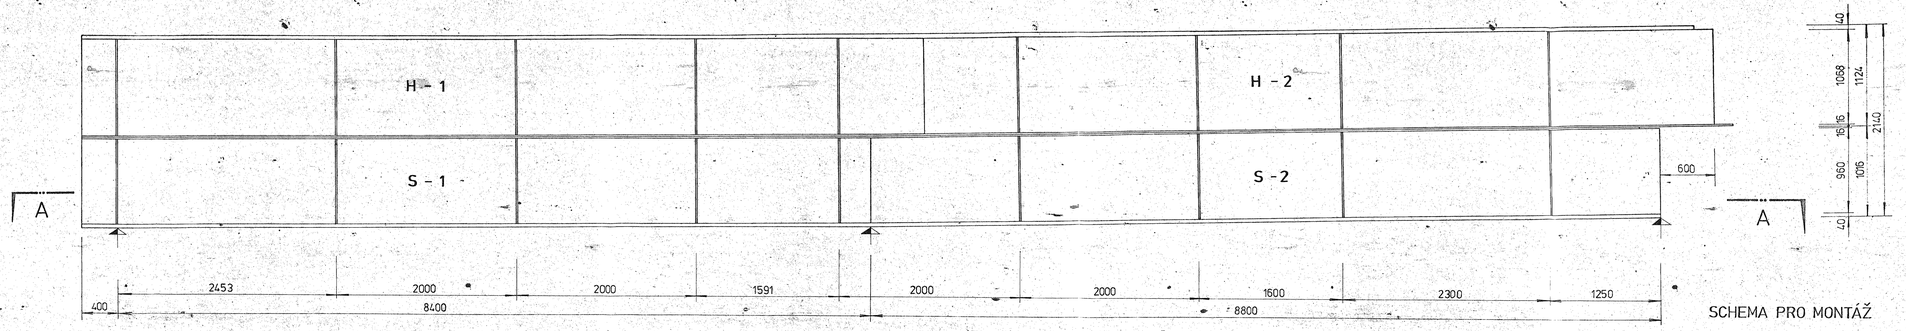

ŘEZ A - A

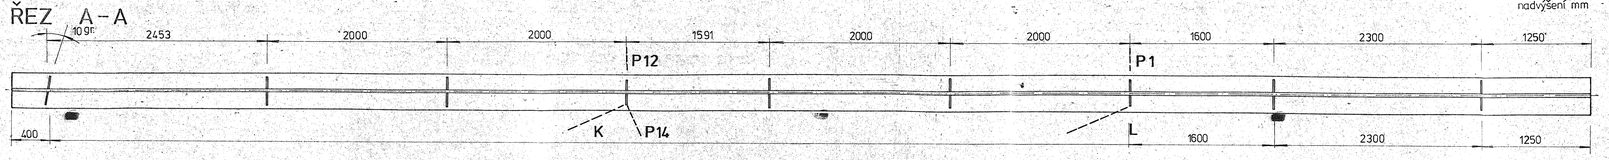

nadvýšení mm

SCHEMA PRO MONTÁŽ

PŘÍČNÝ ŘEZ V MÍSTĚ PŘÍČNÍKU

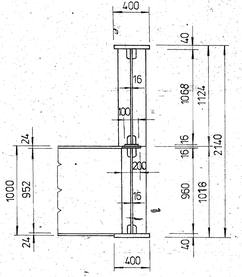

Navrhl/vypracoval: Philipp	Zodp. projektant: ing. Brkl	Ved. odboru: ing. Vrzák CSc	FRAGOPROJEKT s.p.
Kontroloval: Machová	Hl. tech. projektu: ing. Brkl	Techn. kontrola: ing. Štětovský	
Kraj: středočeský	ONV: Kolín		Datum: 1977
MNV: Týnec n/Labem	Investor: KISS Praha		Kreslil: Kos
MOST PŘES LABE V TÝNCI NAD LABEM			Čís. zakázky: 72 683
Příloha: MONTÁŽNÍ DÍLY e - G.			Archivní číslo: Smazera K.
			Měřítko: 1:25
			Příloha: 2/3 - 39