



PODÉLNÝ ŘEZ - 1:25


b - G

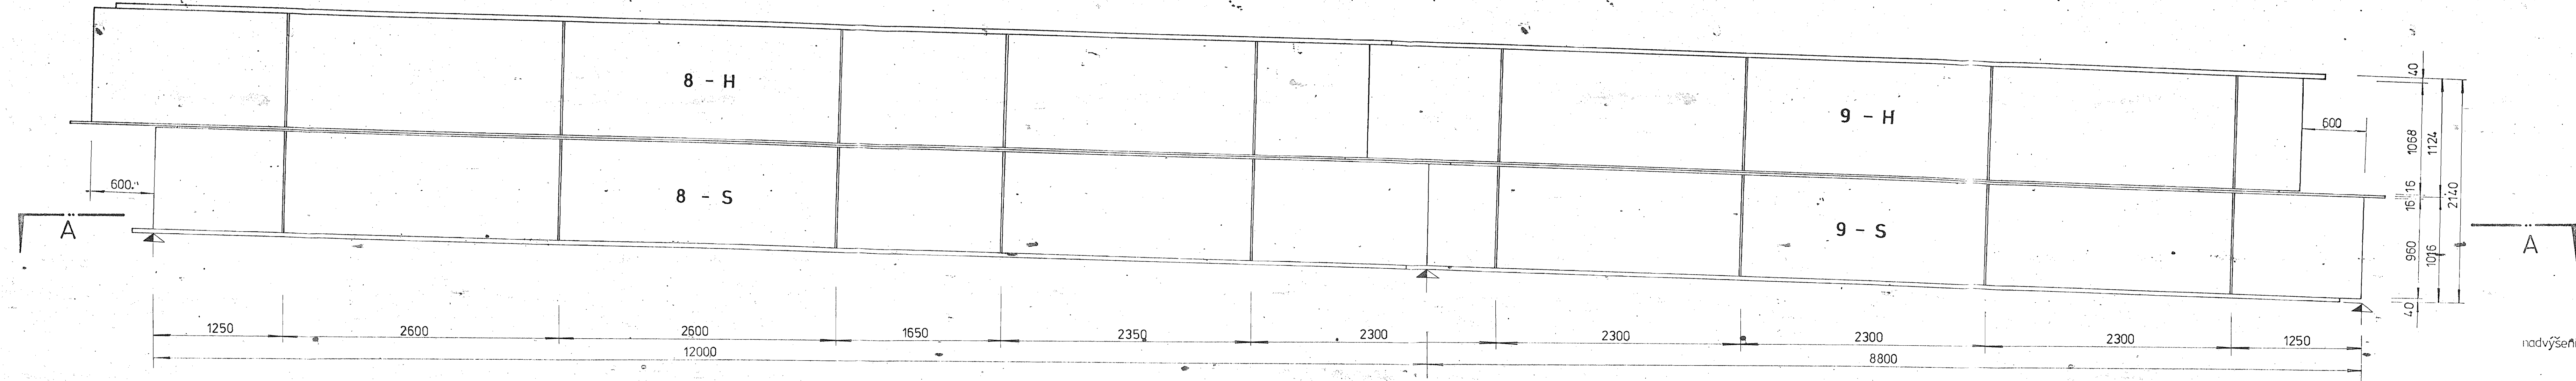


ŘEZ A - A

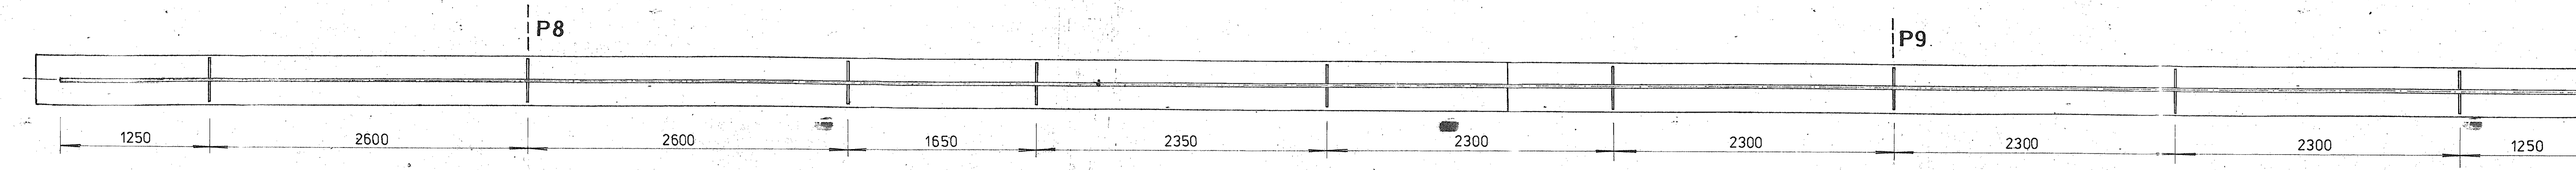

SCHEMA PRO MONTÁŽ

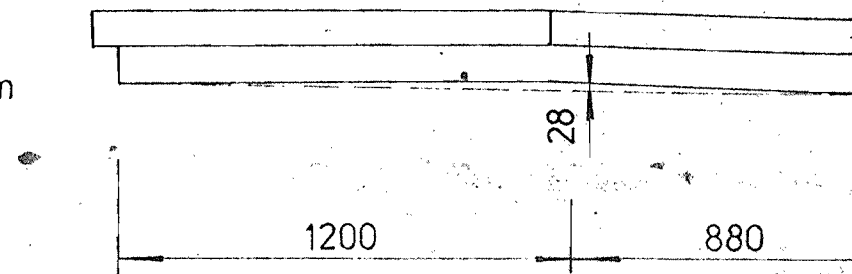

PŘÍČNÝ ŘEZ V MÍSTĚ PŘÍČNÍKU

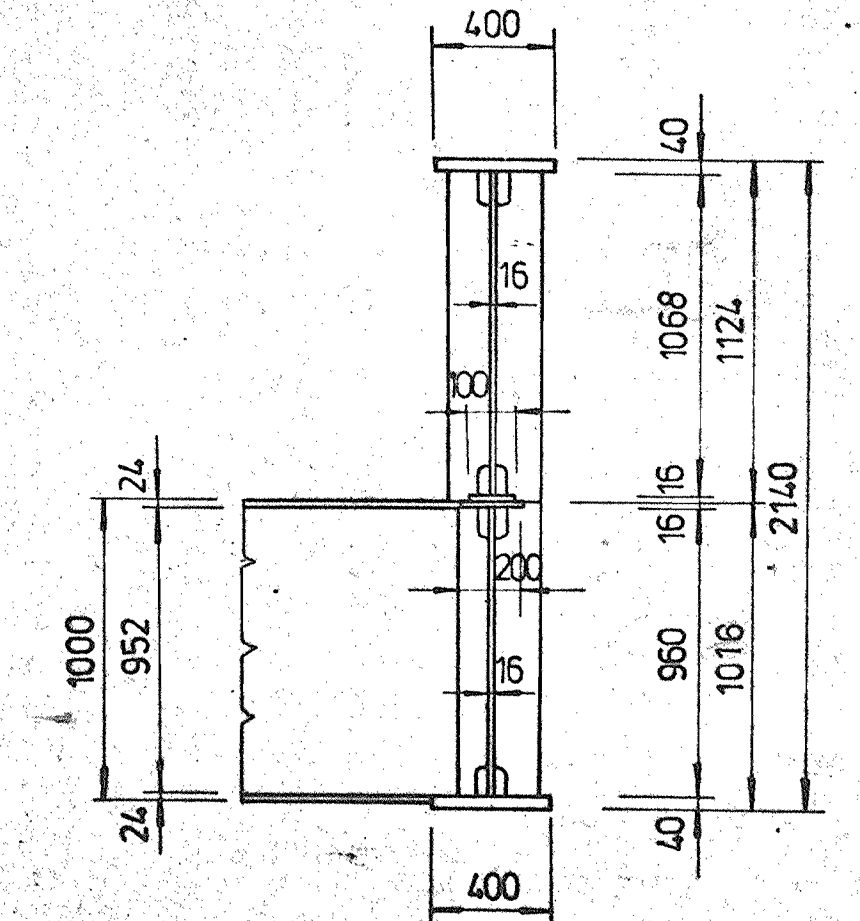

Navrh./vypracoval Philipp	Zodp. projektant ing. Brkl	Ved. odboru ing. Vrzák CSc	PRAGOPROJEKT ARCH. 60
Kreslil Machová	Hl. inž. projekt ing. Brkl	Tech. kontrola ing. Štětovský	
Kraj Středočeský	Investor MNV Týnec nad Labem	ONV Kolín KISS Praha	Formát A4
MST PŘES LABE V TÝNCI NAD LABEM MST PŘES LABE			Datum 1977
Titulka MONTÁŽNÍ DÍLY b - G			Stupeň KPS
			Čís. přílohy 72 683
			Archivní číslo
			Měřítko 1:25
			Příloha 2/3-18