



# PODÉLNÝ ŘEZ

1:25


d - C

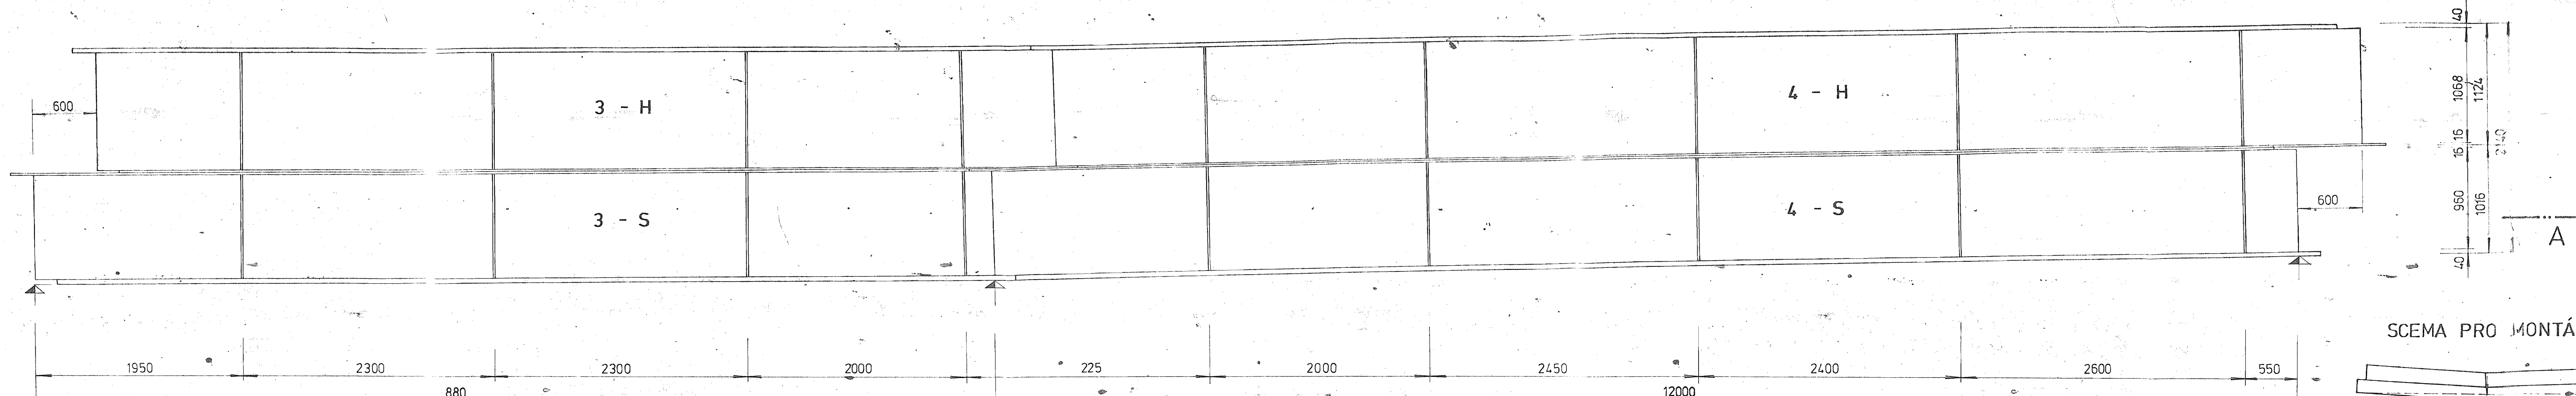


## SCEMA PRO MONTÁŽ

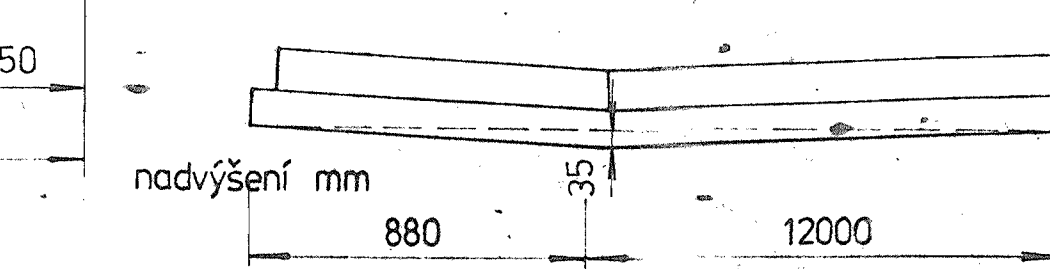

# ŘEZ A - A

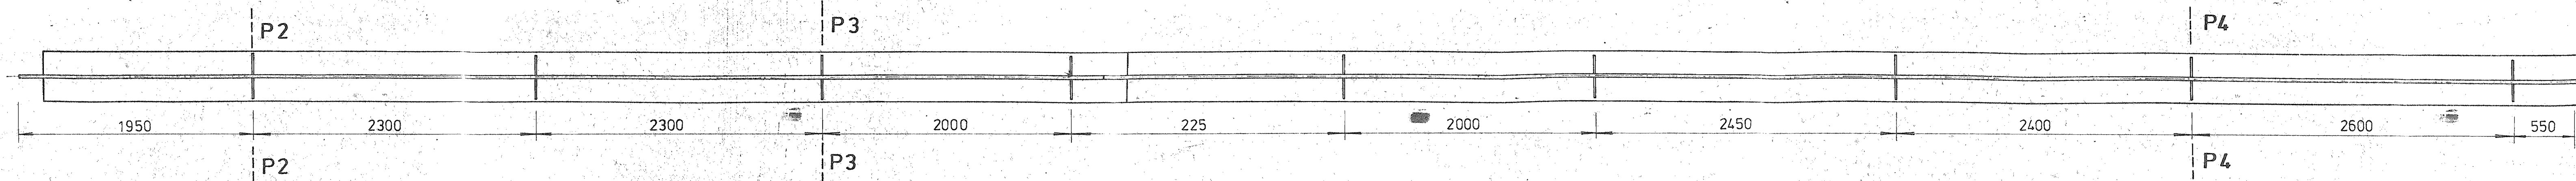

# PŘÍČNÝ ŘEZ V MÍSTĚ PŘÍČNÍKU

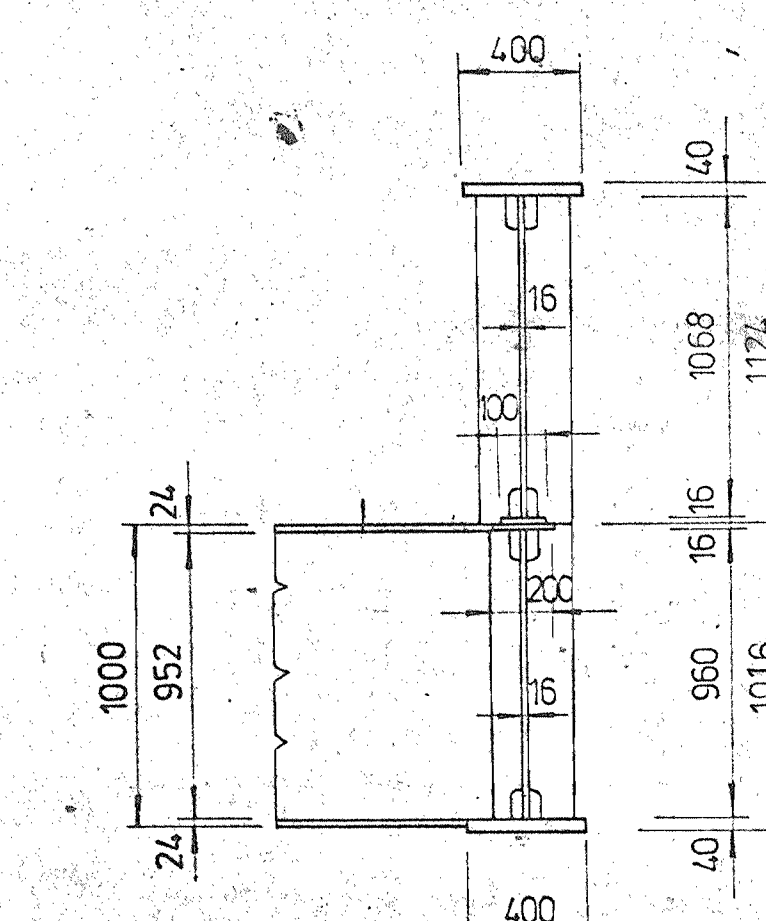

Návrh/vypracoval Philipp <i>Brkl</i>	Zodp. projektant ing. Brkl	Ved. odboru ing. Vrzák CSC	PRAGOPROJEKT 1977
Kreštil Machová <i>Brkl</i>	Hl. inž. projektu ing. Brkl	Techn. kontrola ing. Štětovský	
Kval. střežitel MNV Týnec nad Labem	Investor KISS Praha	OVN Kolín	Formát 1977
MOST PŘES LABE V TÝNCI NAD LABEM MOST PŘES LABE			Stupeň KPR
MONTÁŽNÍ DÍLY d - C.			Archivní číslo 72683
			Měřítko 1:25
			Příloha 2/3-28