
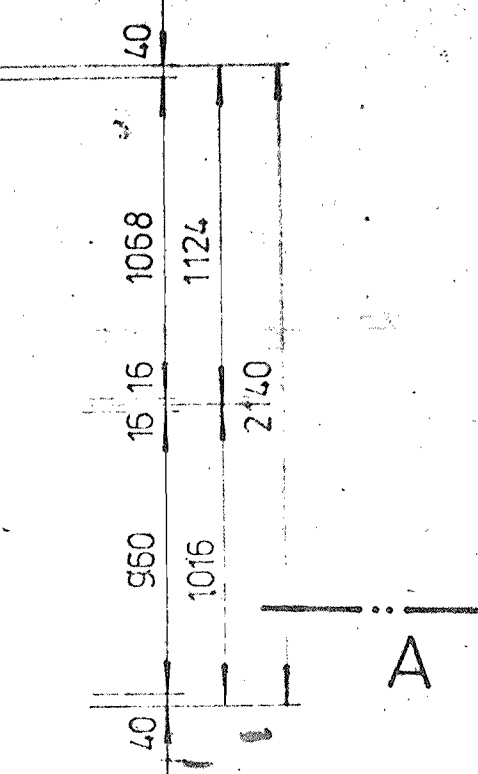



# PODÉLNÝ ŘEZ

1:25


d - F

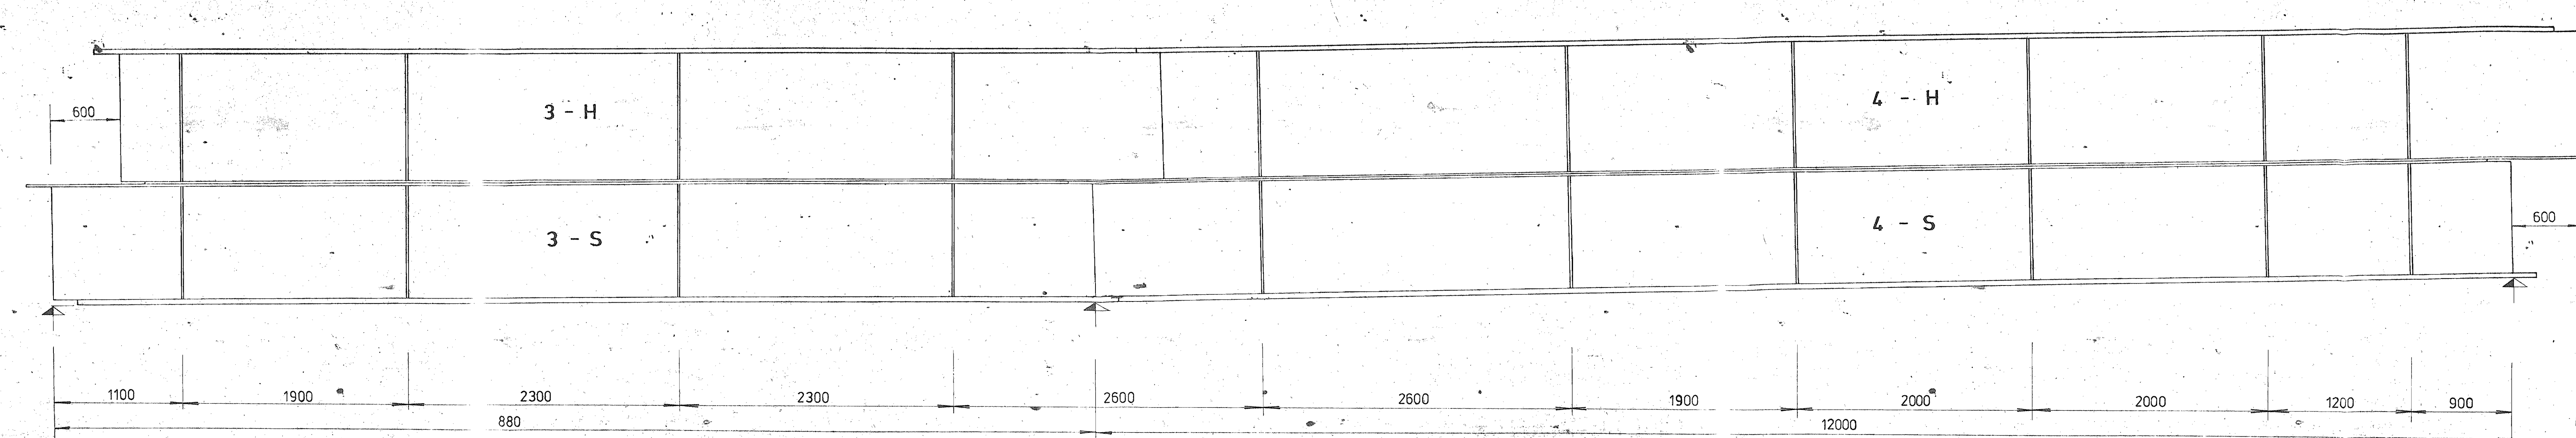


## SCHEMA PRO MONTÁŽ

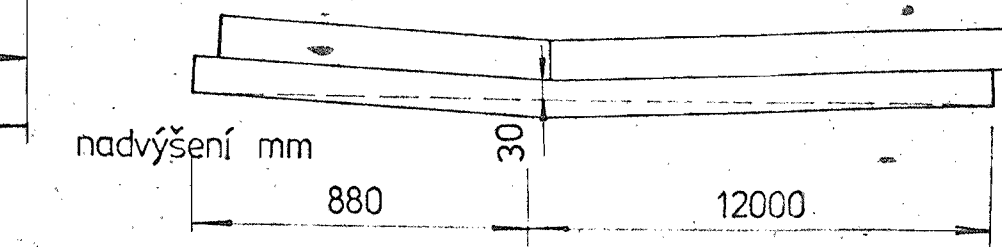

## ŘEZ A-A

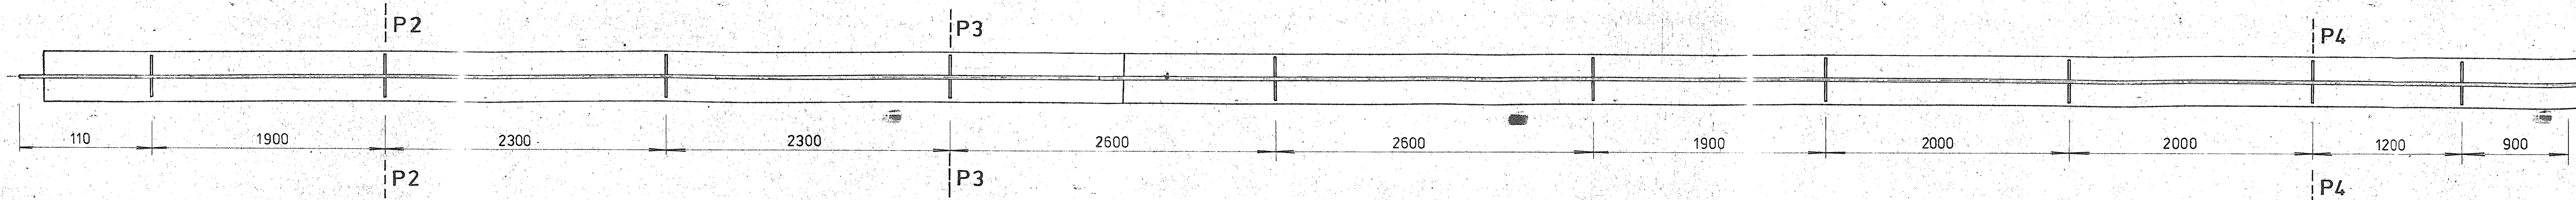

## PŘÍČNÝ ŘEZ V MÍSTĚ PŘÍČNÍKU

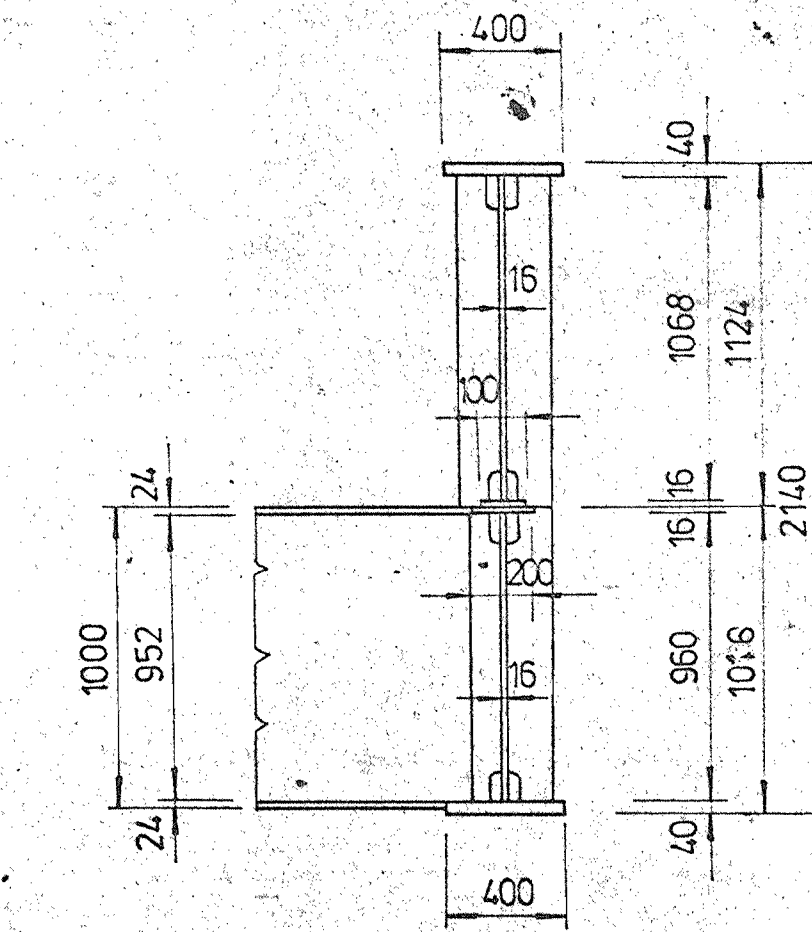

Navrhovatel Philippp Kreslil Machová	Zodp. projektant ing. Brkl Hl. inž. projektu ing. Brkl	Ved. odboru ing. Vrzák CSc Techn. kontrola ing. Štětavský	PRAGOPROJEKT PRAGA 60
Kraj: středocesky MNV Týnec n/Labem	ONV Kolín Investor: KISS Praha	Formát Datum: 1977 Stánek: KPS Číslo: 72 583	Formát Datum: 1977 Stánek: KPS Číslo: 72 583
MST PŘES LABE V TÝNCI NAD LABEM MST PŘES LABE			Měřítko 1:25
MONTÁŽNÍ DÍLY d - F.			2/3-31