



PODÉLNÝ ŘEZ 1:25

e - B

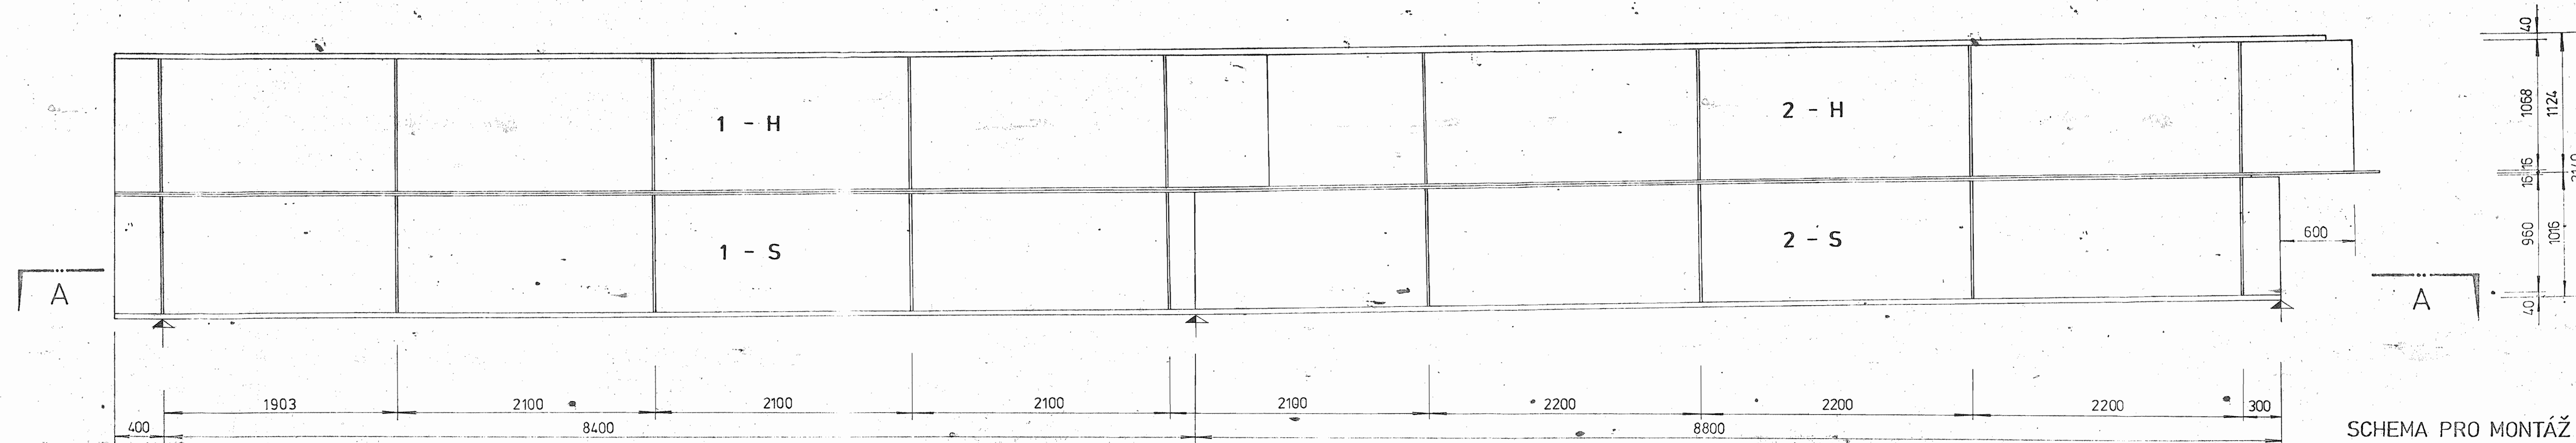


ŘEZ A-A


10 gr.

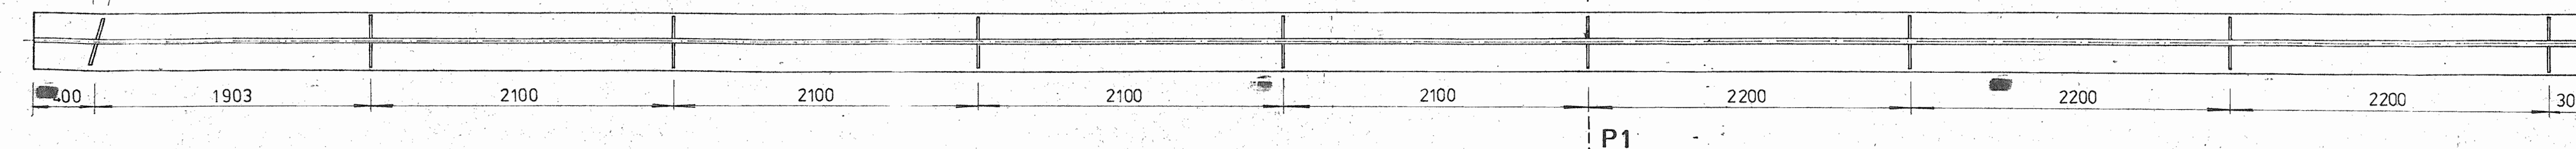

SCHEMA PRO MONTÁŽ

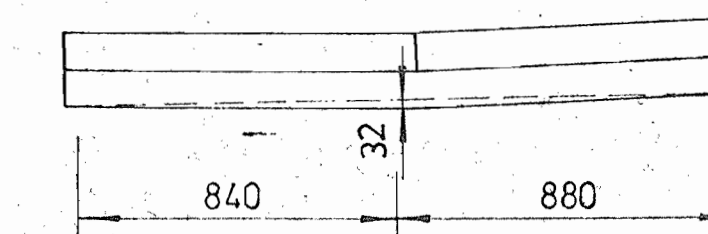

PŘÍČNÝ ŘEZ V MÍSTĚ PŘÍČNÍKU

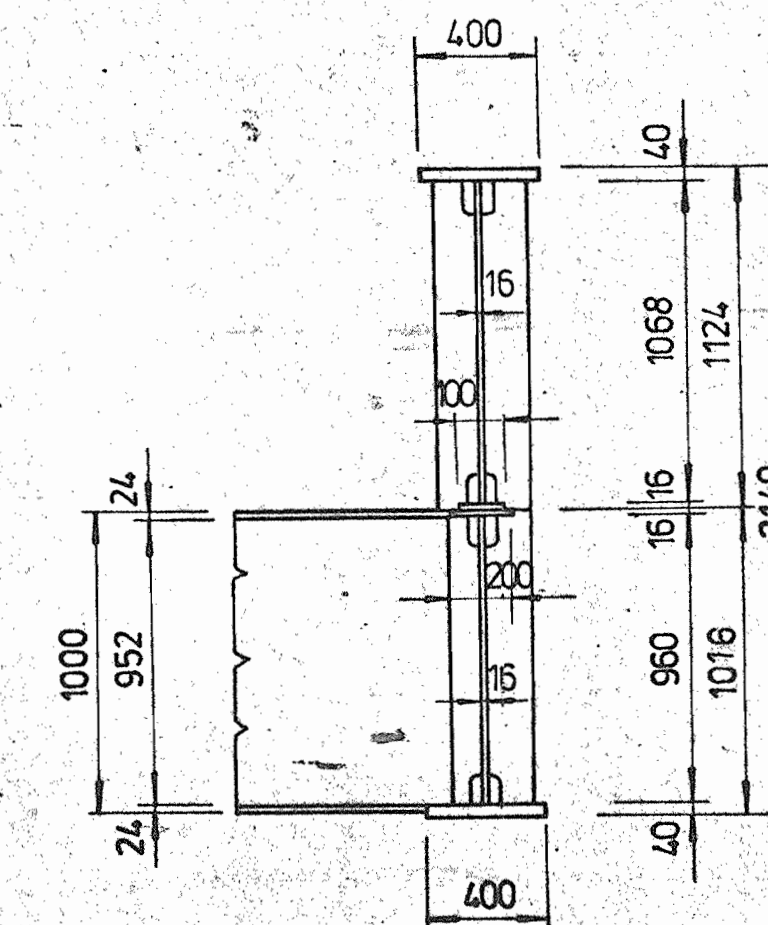

Navrh/vypracoval Philipp <i>Philipp</i>	Zodp. projektant ing. Brkl	Ved. odboru ing. Vrzák CSc	PRAGOPROJEKT PRAHA 2
Kreslil Machová <i>Machová</i>	Hl. inž. projektu ing. Brkl	Tech. kontrola ing. Štětovský	
Kraj středocesky	ONV Kolín	Formát	
MNV Týnec nad Labem	Investor KISS Praha	Datum	1977
MOST PŘES LABE V TÝNCI NAD LABEM			Stupeň KPR
MOST PŘES LABE			Číslo projektu 72 683
Příloha			Archivní číslo
MONTÁŽNÍ DÍLY e - B			Meřítko 1:25
			Příloha 2/3-34