



PODÉLNÝ ŘEZ 1:25

a - G

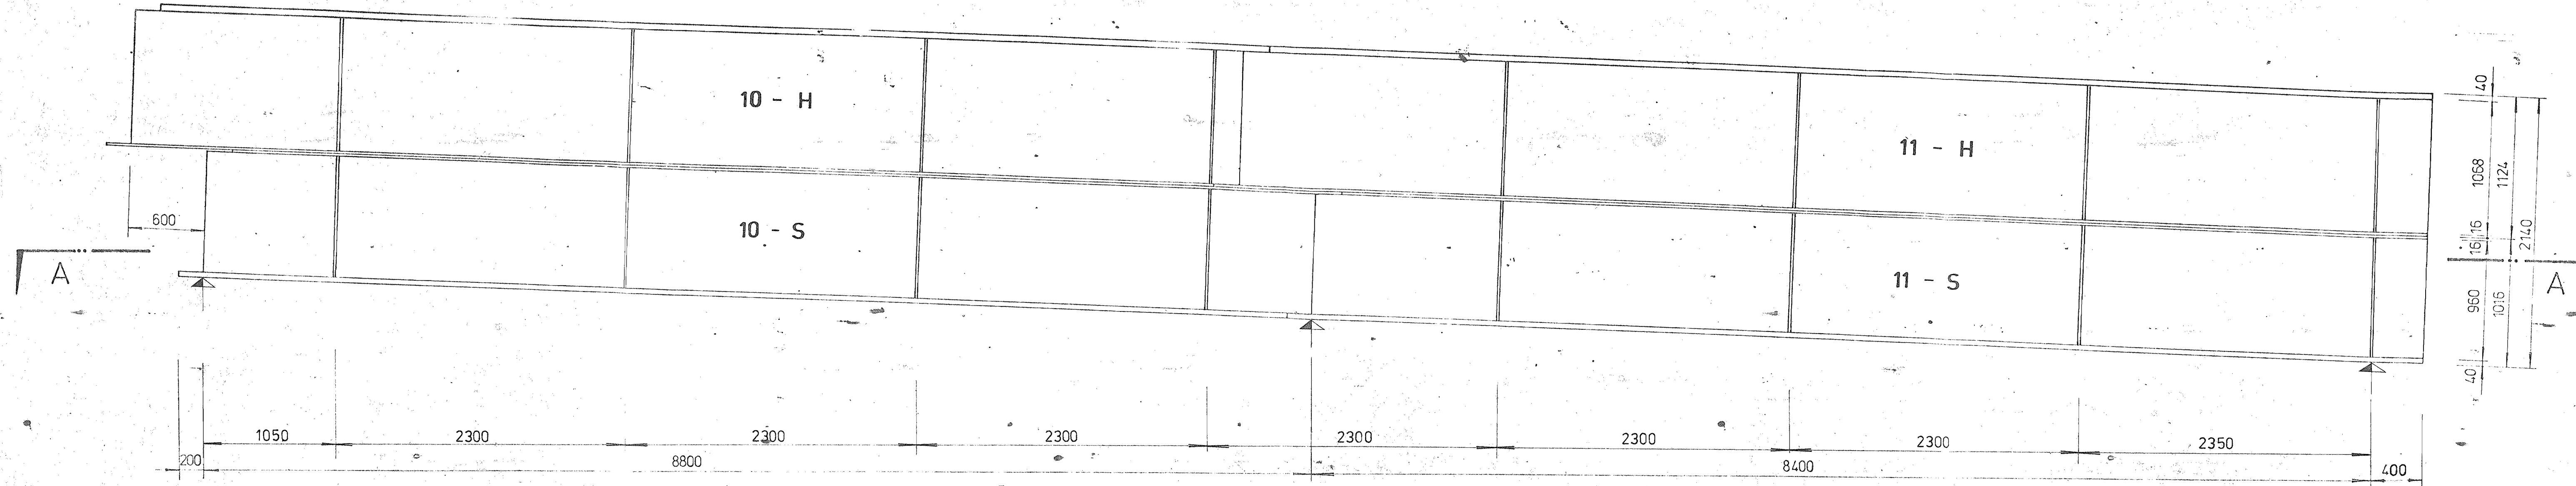



SCHEMA PRO MONTÁŽ

ŘEZ A - A

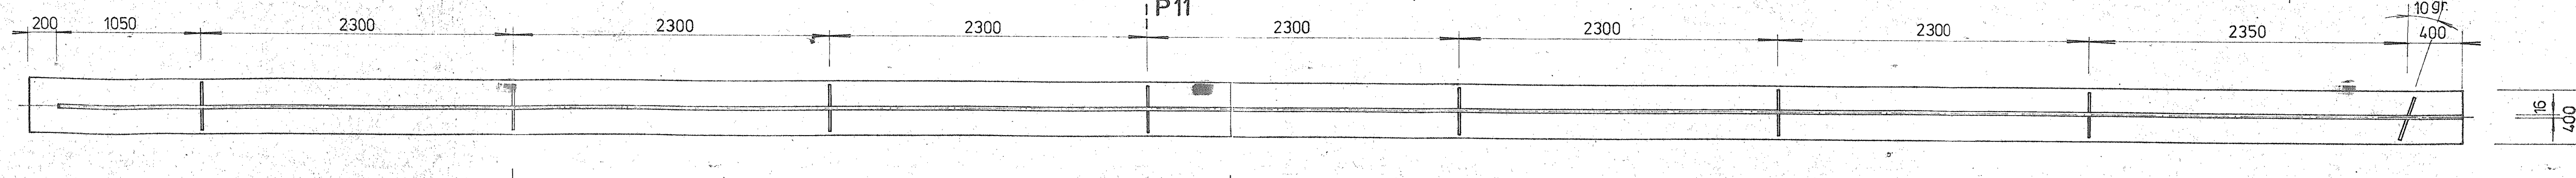

PŘÍČNÝ ŘEZ V MÍSTĚ PŘÍČNÍKU

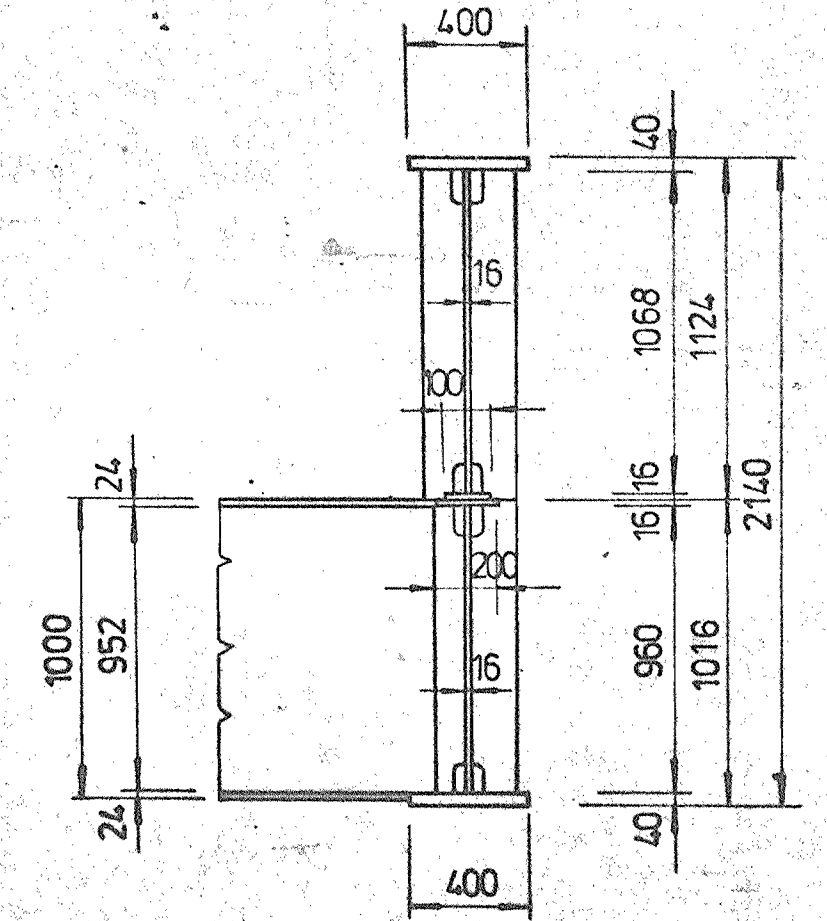

Navrh/vypracoval Philipp <i>Blý</i>	Zodp. projektant ing. Brkl <i>[signature]</i>	Ved. odboru ing. Vrzák CSc.	
Kreslil Machová <i>[signature]</i>	Hl. inž. projektu ing. Brkl	Tech. kontrola ing. Štětovský <i>[signature]</i>	
Kraj středocesky	ONV Kolín	Formát	
MNV Týnec n. Labem	Investor KISS Praha	Datum	1977
MOST PŘES LABE V TÝNCI NAD LABEM MOST PŘES LABE		Stupeň	KPR
		Čís. zakázky	72683
		Archivní číslo	Souprava č.
Příloha	Měřítko		1 : 25
MONTÁŽNÍ DÍLY a - G.	Příloha		2/3 - 11
			