



# PODÉLNÝ ŘEZ 1:25

a - B

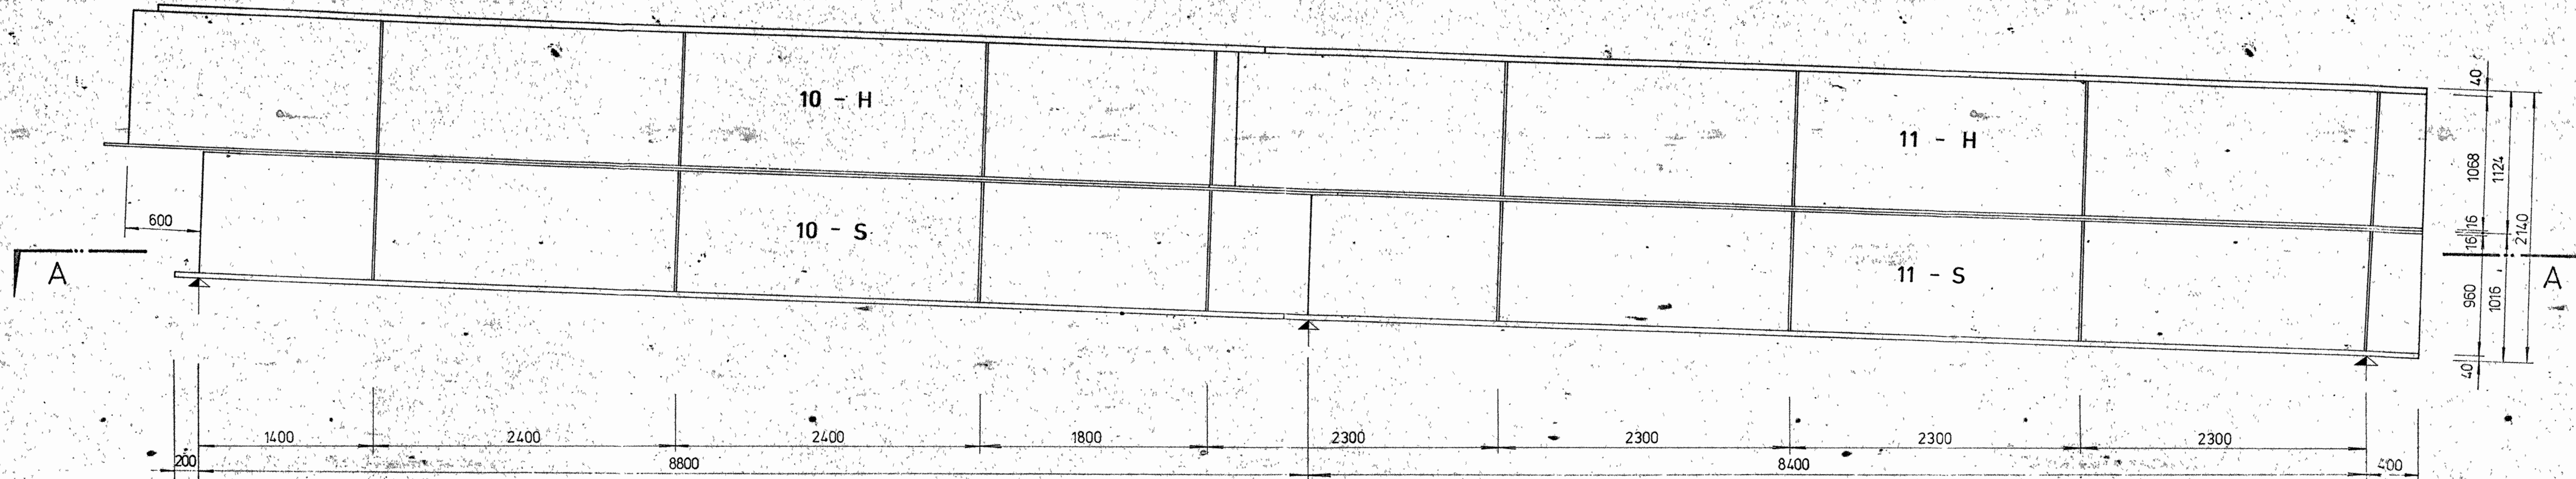


## SCHEMA PRO MONTÁŽ


nadvýšení mm

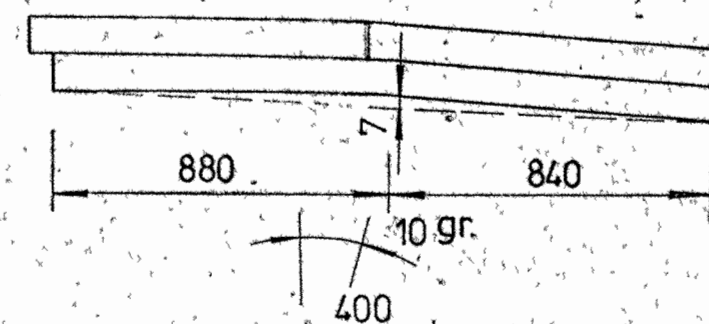

## ŘEZ A - A

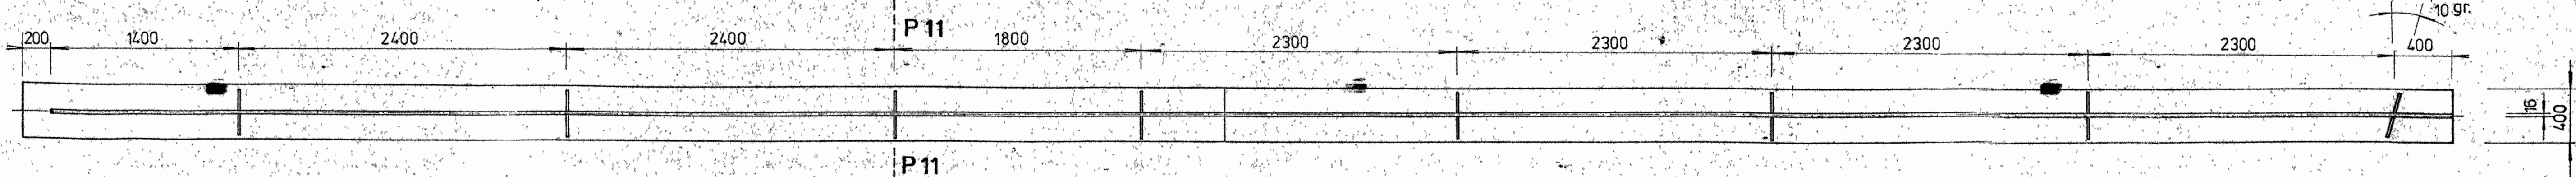

# PŘÍČNÝ ŘEZ V MÍSTĚ PŘÍČNÍKU

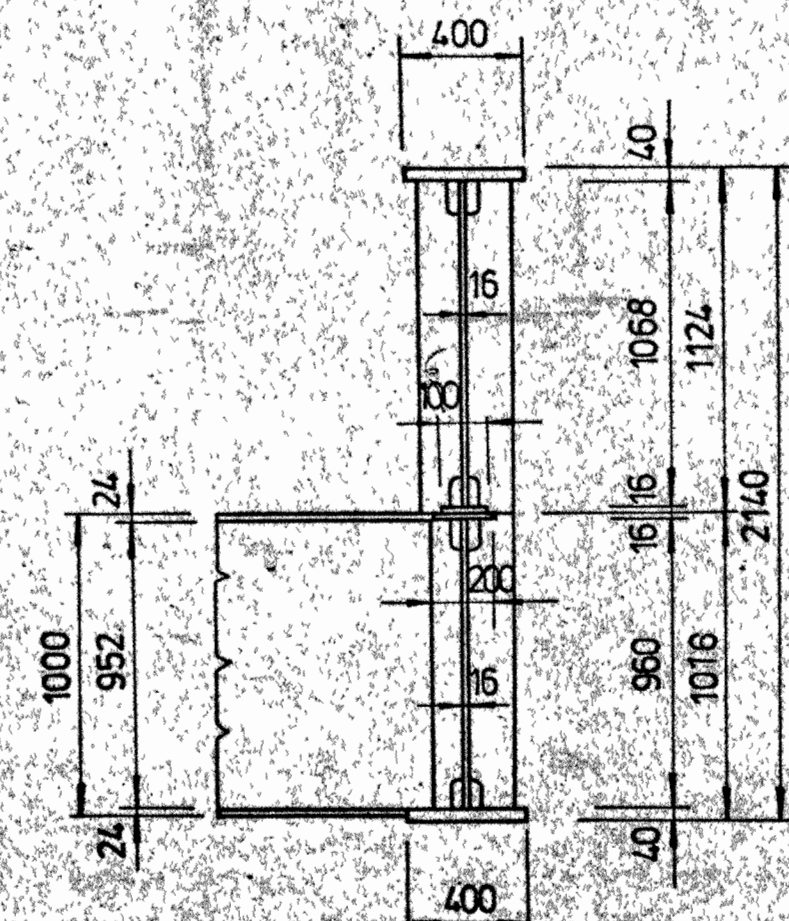

Návrh/oprava Philipp	Zodp. projektant ing. Brkl	Ved. odborný ing. Vrzák CSc	PRAGOPROJEKT ARCH. 63
Kreslil Machová	Hl. inž. projektu ing. Brkl	Tech. kontrola ing. Stěpovský	
Kraj středocesky MÚV Týnec nad Labem	ONV Kolín Investor: KISS Praha	Formát Datum Stupeň Číslo Archivní číslo	1977 KPR 72683 Souprava 6
MONTÁŽNÍ DÍLY a - B			Měřítko 1:25 2/3-6