



PODÉLNÝ ŘEZ 1:25

a - D

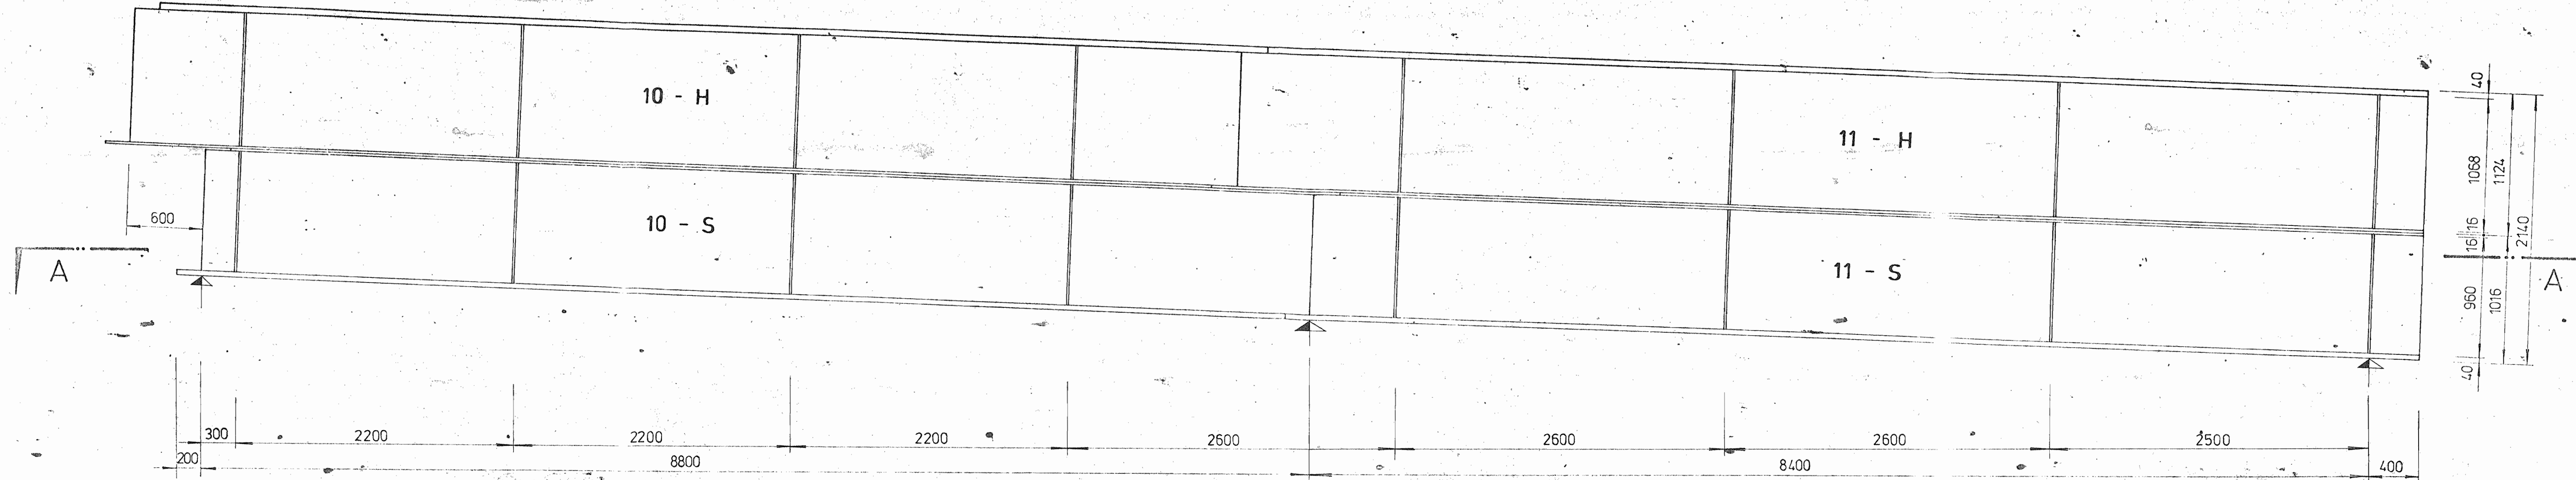


SCHEMA PRO MONTÁŽ

ŘEZ A - A

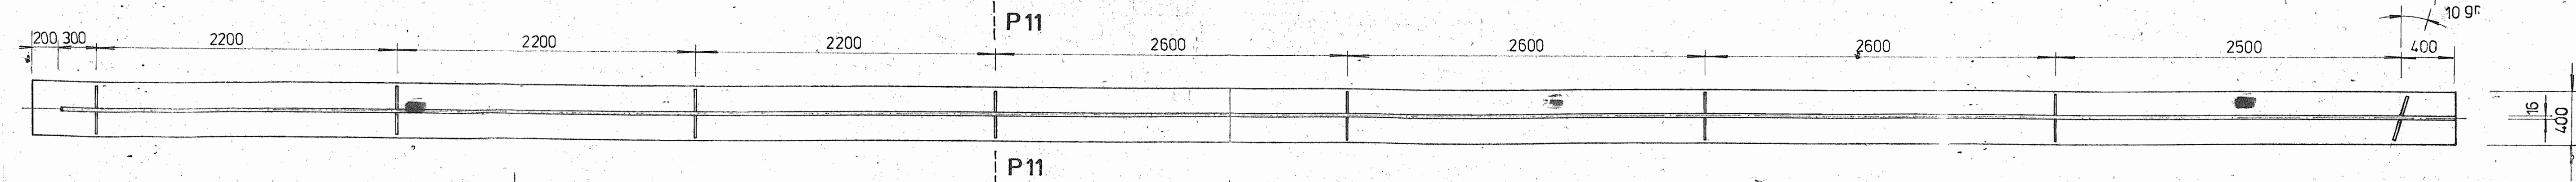

PŘÍČNÝ ŘEZ V MÍSTĚ PŘÍČNÍKU

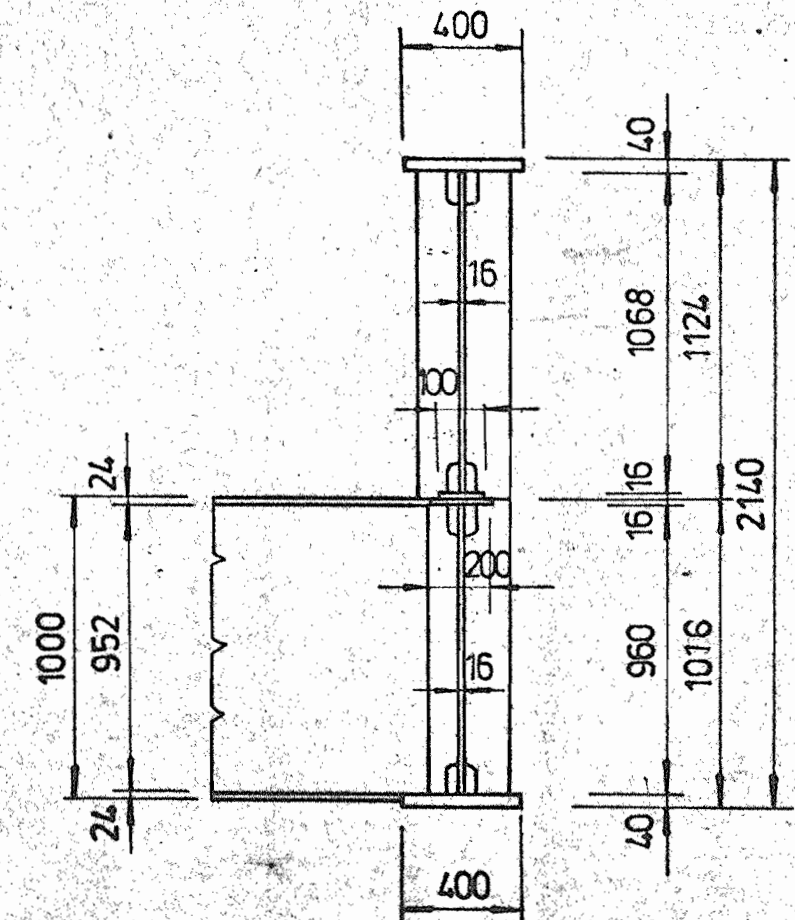

Navrhl/vypracoval Philipp <i>Brkl</i>	Zodp. projektant ing. Brkl	Ved. odboru ing. Vrzák CSC	PRAGOPROJEKT PRAHA 6
Kreslil Machová <i>Brkl</i>	Hl. inž. projekce ing. Brkl	Tech. kontrola ing. Štětovský	
Kraj středocesky MNV Týnec n./Labem	Investor KISS Praha	Formát Datum Stupeň Čís. výtisku Archivní číslo	1977 KPR 72 683
MONTÁŽNÍ DÍLY a - D			Seznam č. 4