



PODÉLNÝ ŘEZ 1:25


a - E

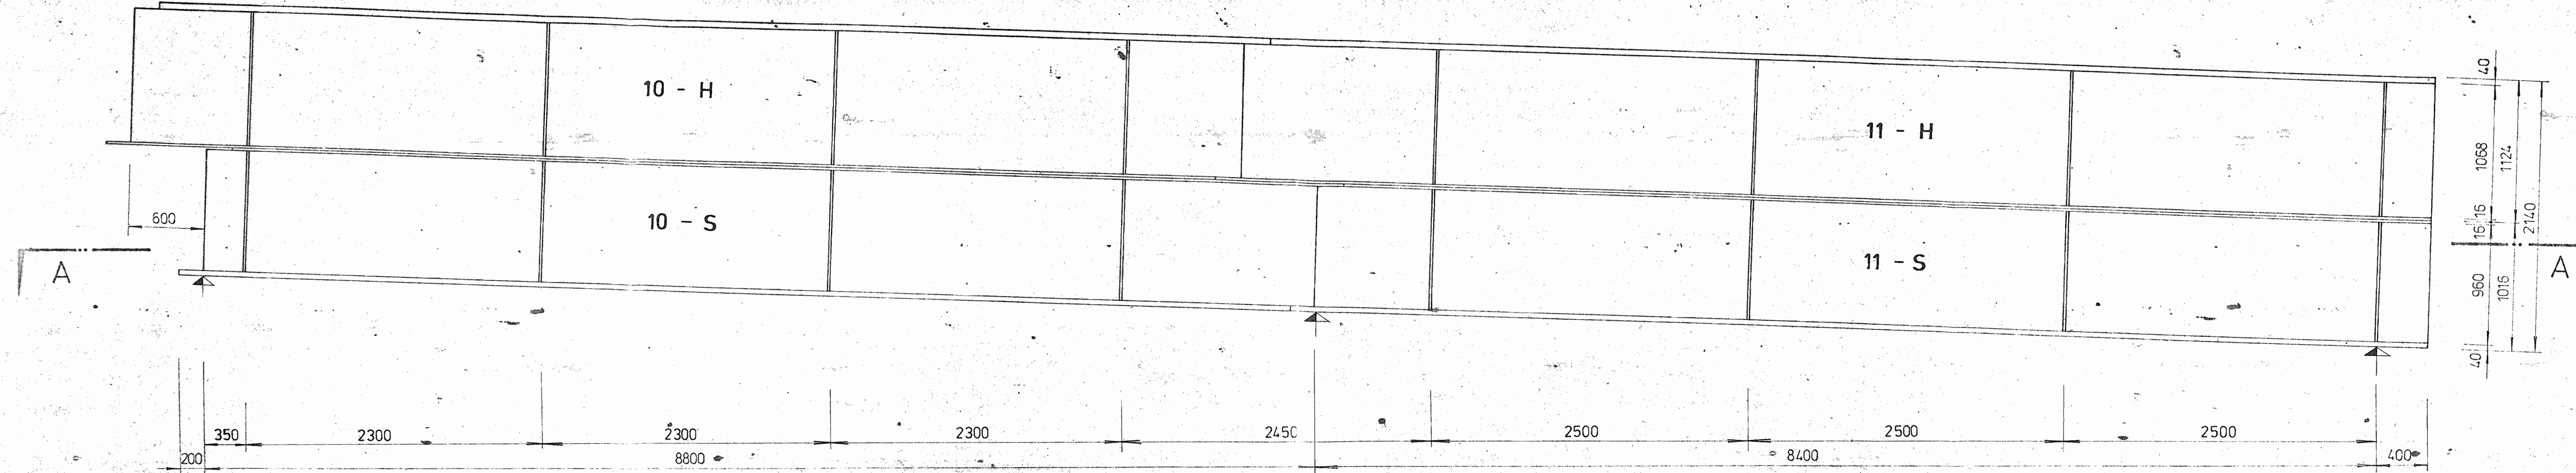


SCHEMA PRO MONTÁŽ

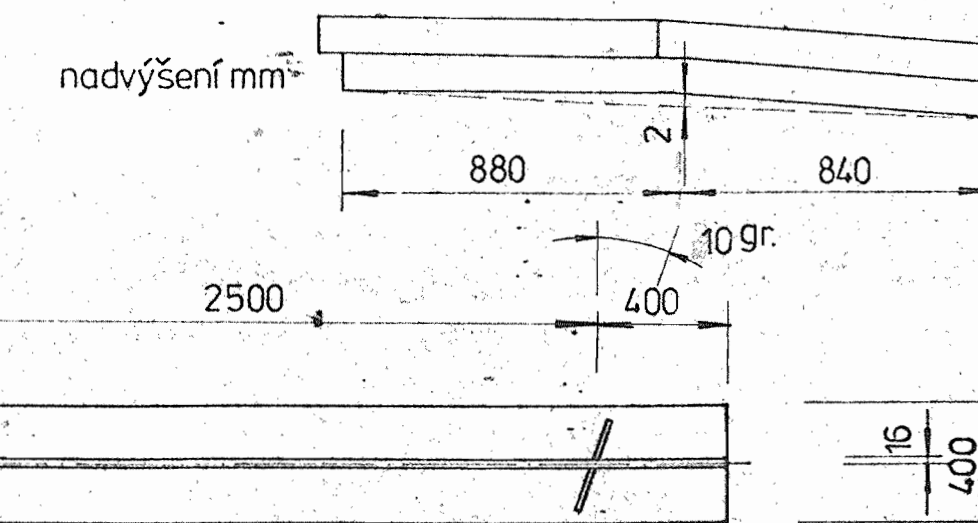

ŘEZ A - A

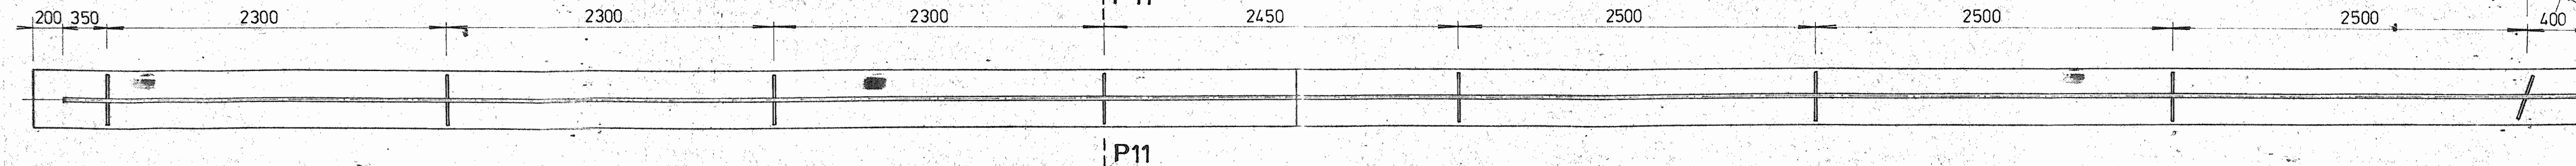

PŘÍČNÝ ŘEZ V MÍSTĚ PŘÍČNÍKU

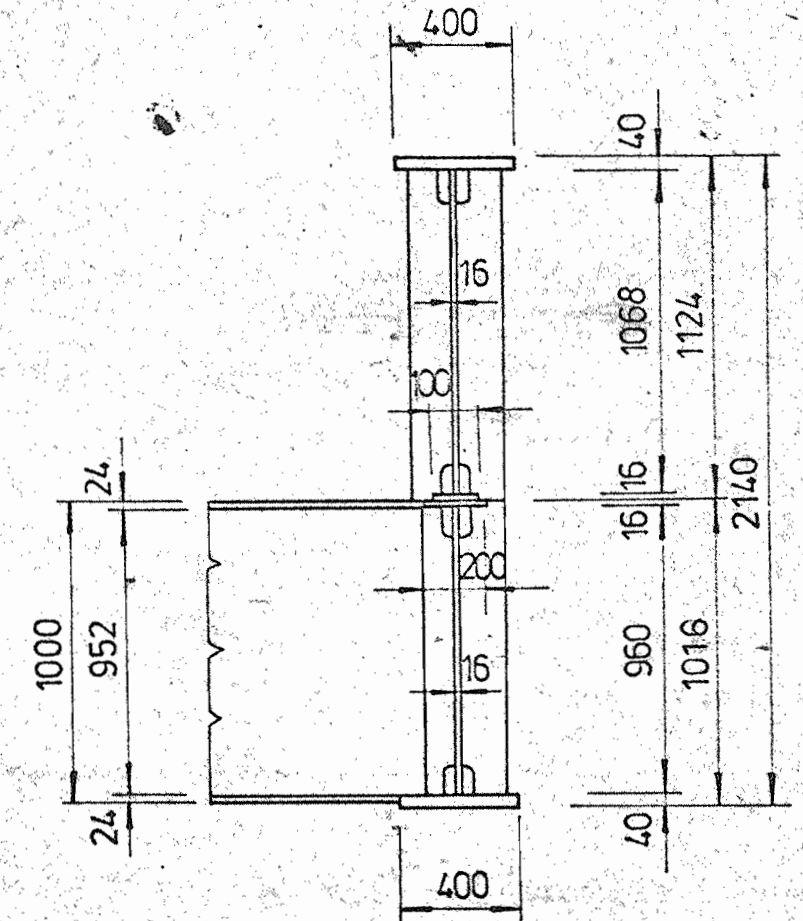

Navrhl/vypracoval Philipp	Zodp. projektant ing. Brkl	Ved. odboru ing. Vrzák	PRAGOPROJEKT
Kreslil Machová	Hl. inž. projektu ing. Brkl	Těchn. kontrola ing. Štětovský	
Kraj středocesky MNV Týnec n/Labem	Investor KISS Praha	Formát Datum Stupeň Číslo 72 683	Souprava č. 4
MONTÁŽNÍ DÍLY a - E		Měřítko 1:25 Příloha 2/3-9	