



# PODÉLNÝ ŘEZ

1:25

a - F

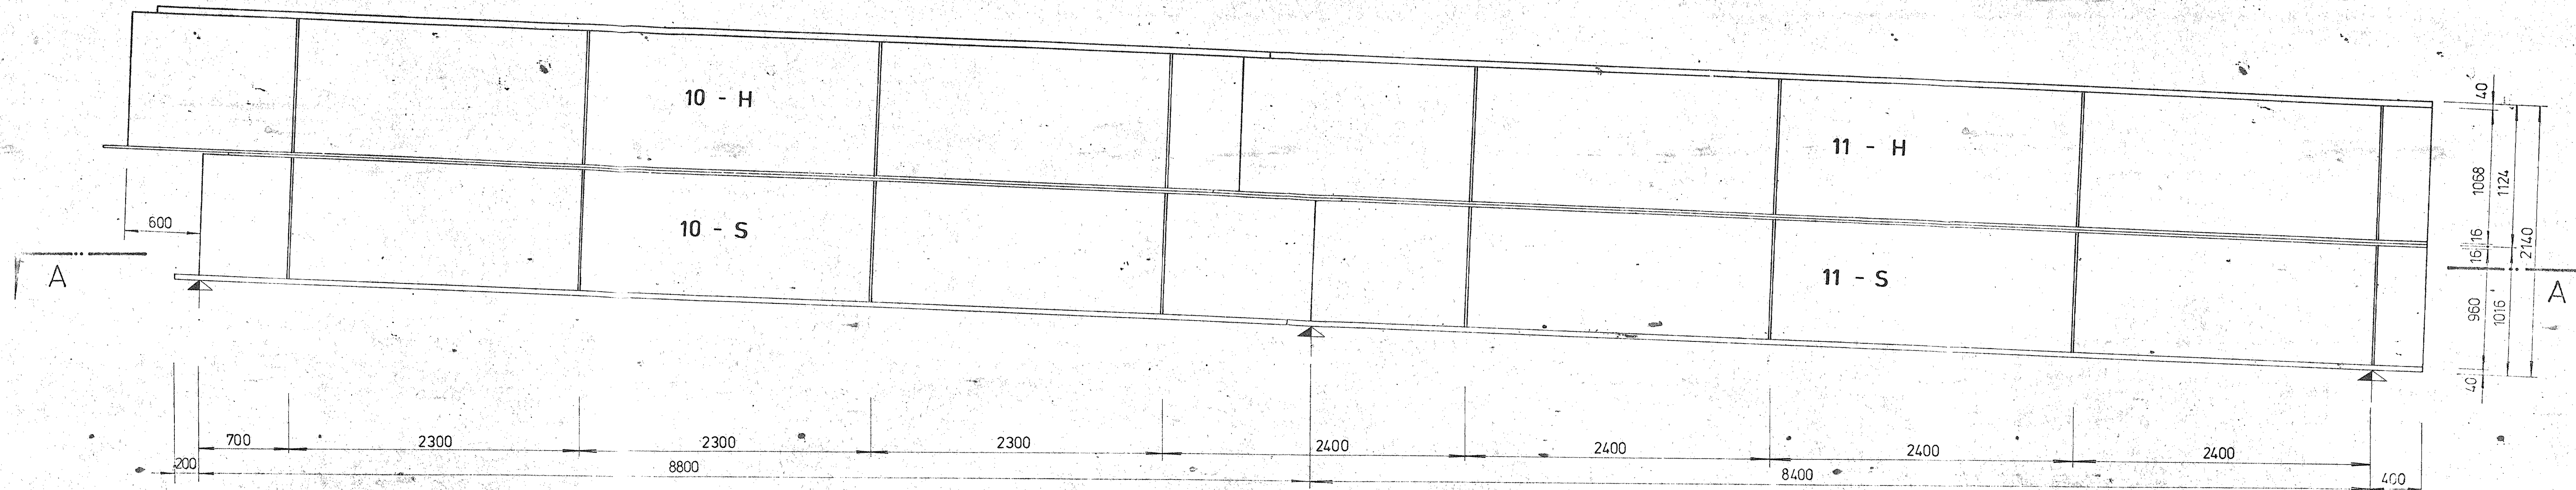


# PŘÍČNÝ ŘEZ V MÍSTĚ PŘÍČNÍKU

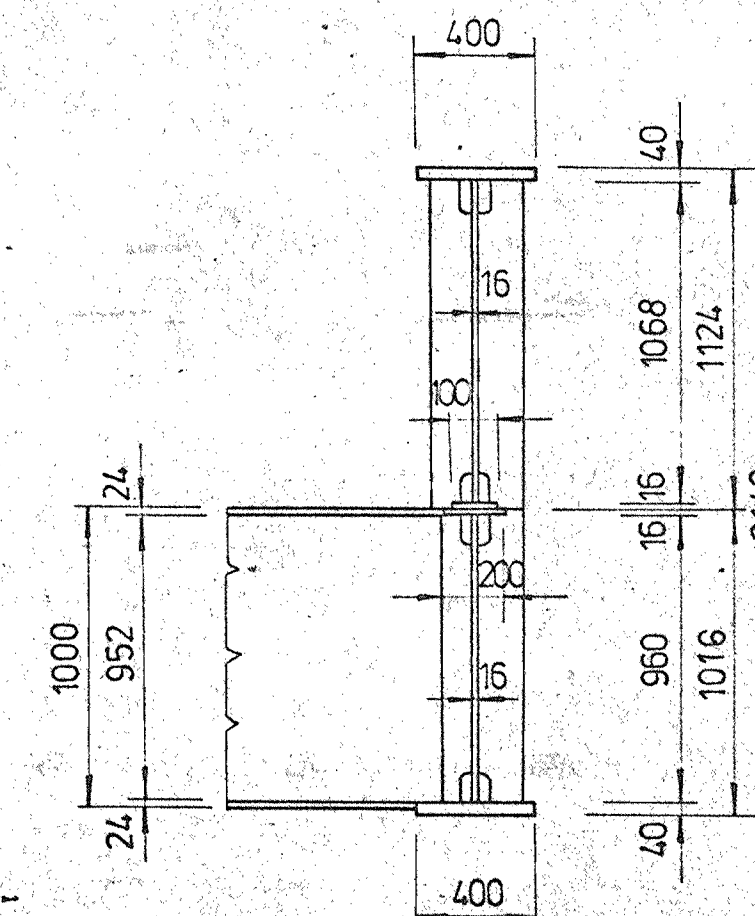

# SCHEMA PRO MONTÁŽ

# ŘEZ A - A

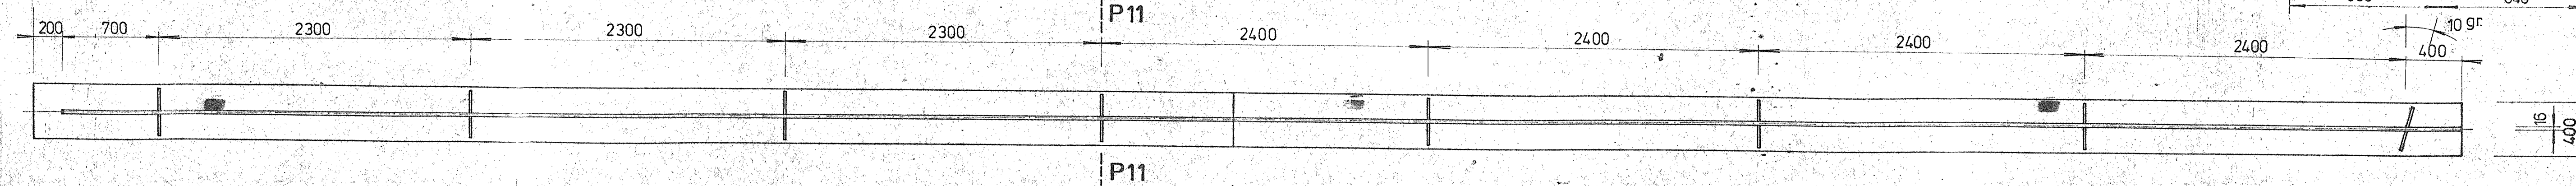

Navrh/vypracoval Philipp <i>Philipp</i>	Zodp. projektant ing. Brkl	Ved. odboru ing. Vrzák CSd	PRAGOPROJEKT PRAGA 60
Kreslil Machová <i>Machová</i>	Hil. inž. projekt ing. Brkl	Tech. kontrola ing. Štětovský	
Kraj Středočeský	ONV Kolín	Formát	
MNV Týnec nad Labem	Investor KISS Praha	Datum	1977
		Stupeň	KPS
		Číslo listu	72 683
		Archivní číslo	Souprava č.
Příloha		Měřítko	1:25
		Příloha č.	2/3-10

MOST PŘES LABE V TÝNCI NAD LABEM  
MOST PŘES LABE

MONTÁŽNÍ DÍLY a - F