



PODÉLNÝ ŘEZ - 1:25

b - D

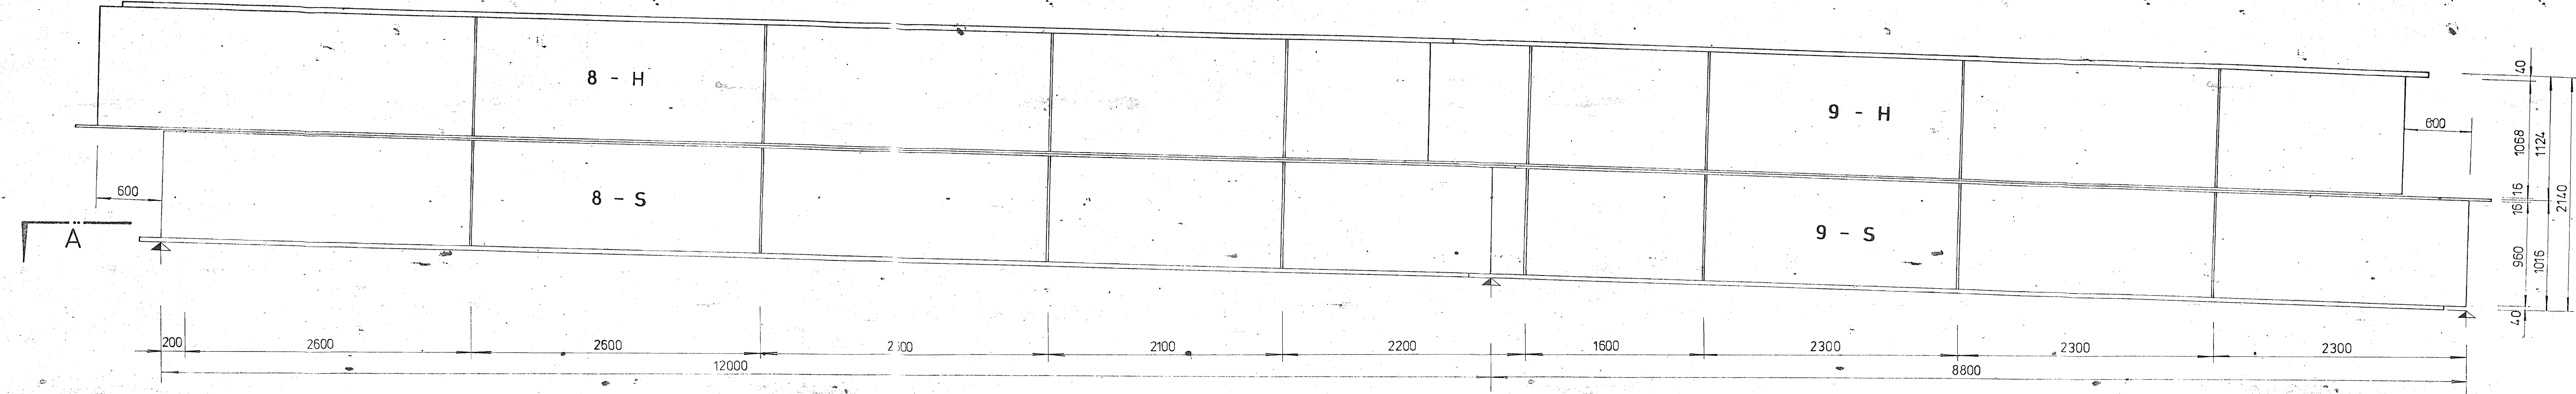


ŘEZ A-A

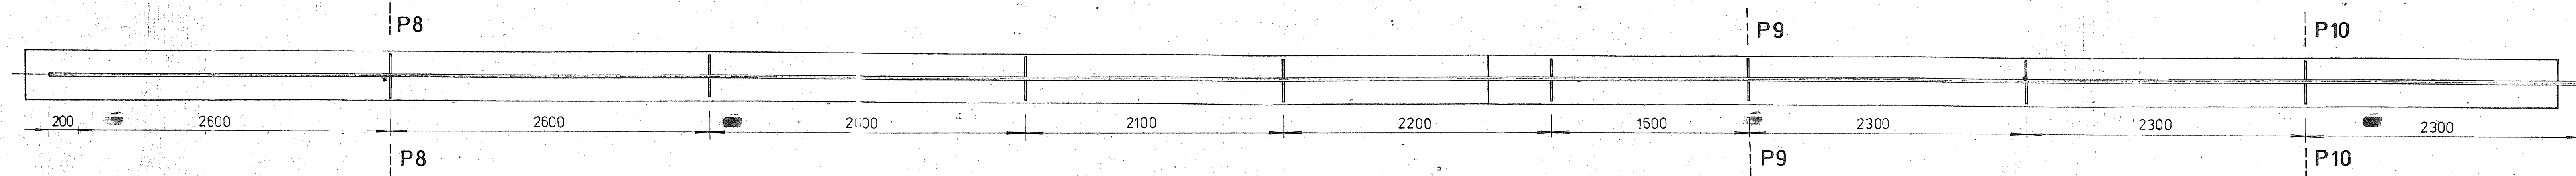


A

nadvýšení mm

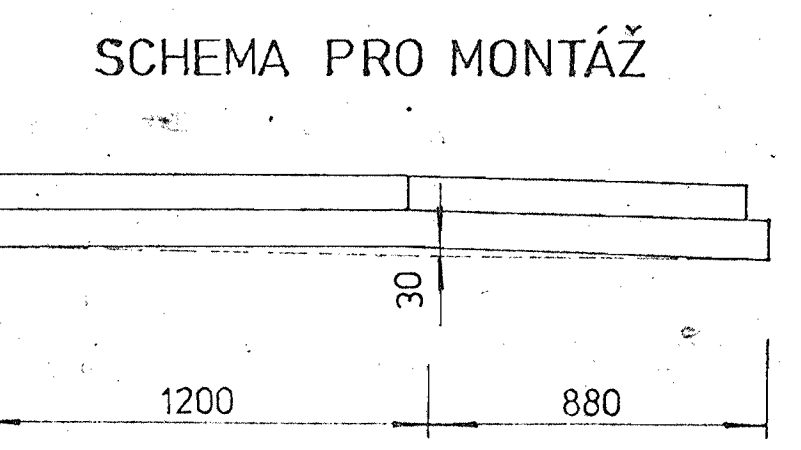

PŘÍČNÝ ŘEZ V MÍSTĚ PŘÍČNÍKU.

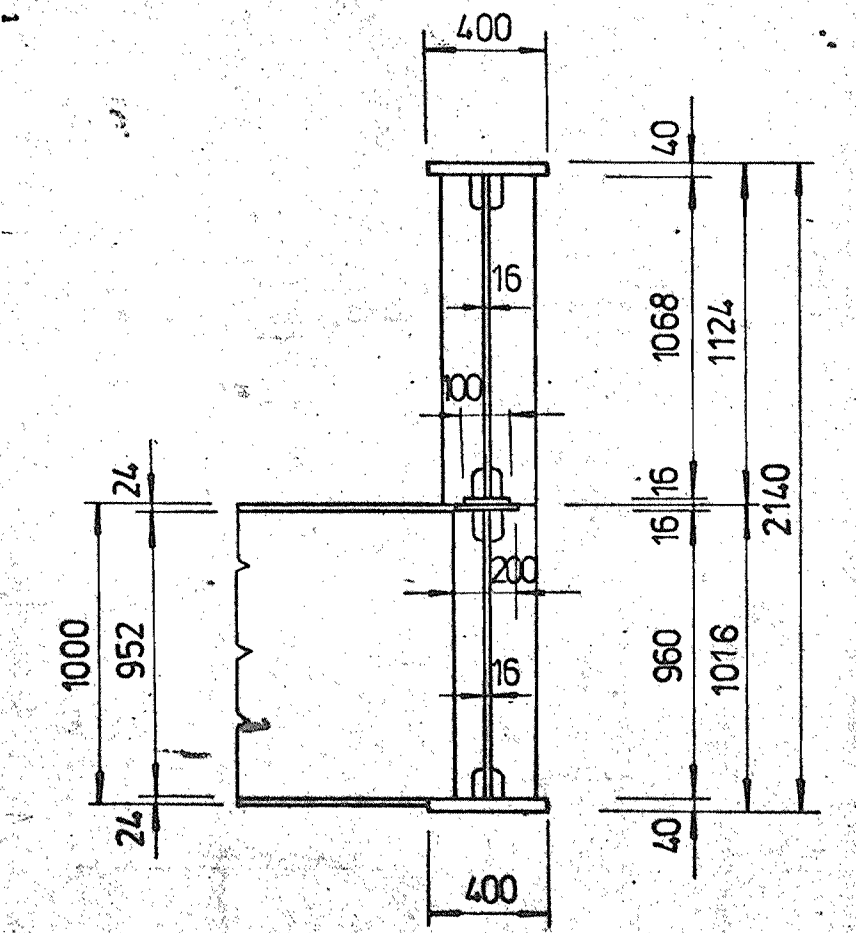

Navrh/vypracoval Philipp Křehl	Zodp. projektant ing. Brkl	Ved. odboru ing. Vrzák CSC	PRAGOPROJEKT PRAMA 3
Kreslil Machová	Il. inž. projektu ing. Brkl	Tech. kontrola ing. Štětovský	
Kraj Středočeský	Investor ONV Kolín	Formát A4	Datum 1977
MNV Týnec nad Labem	Investor KISS Praha	Stupeň KPR	
MOST PŘES LABE V TÝNCI NAD LABEM MOST PŘES LABE			Číslo 72 683
Příloha MONTÁŽNÍ DÍLY b - D.			Architekt Souprava E.
Měřítko 1:25			Příloha 2/3-15