



# PODÉLNÝ ŘEZ 1:25

e - D

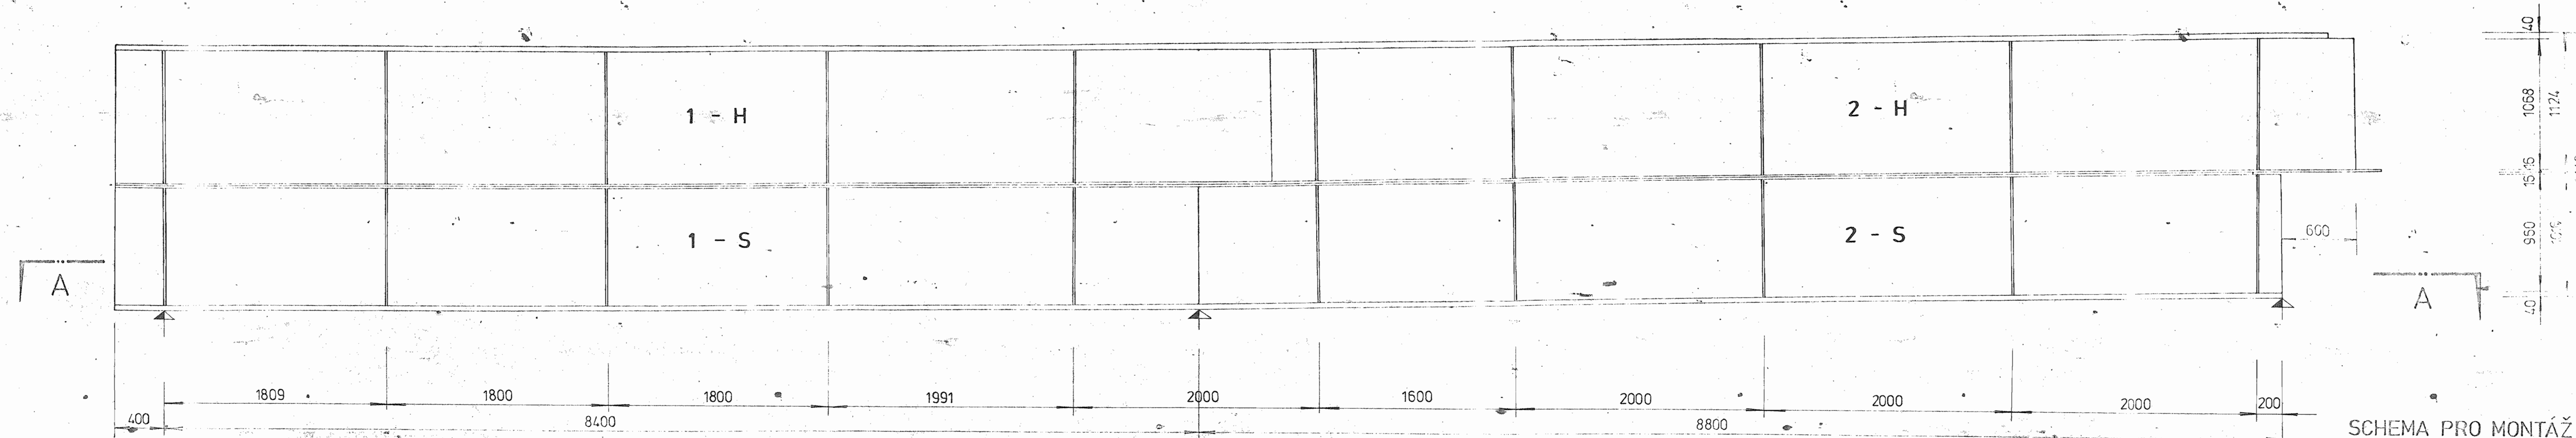


SCHEMA PRO MONTÁŽ


## ŘEZ A-A

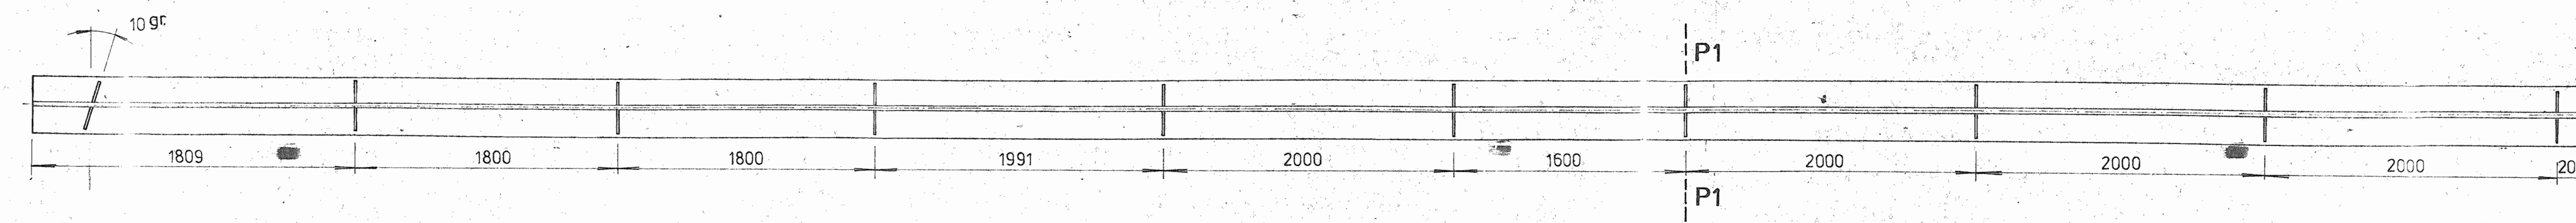

nadvýšení mm

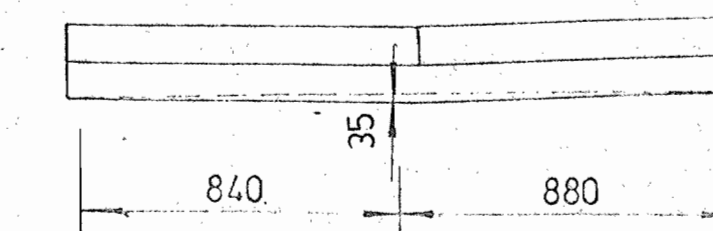

## PŘÍČNÝ ŘEZ V MÍSTĚ PŘÍČNÍKU

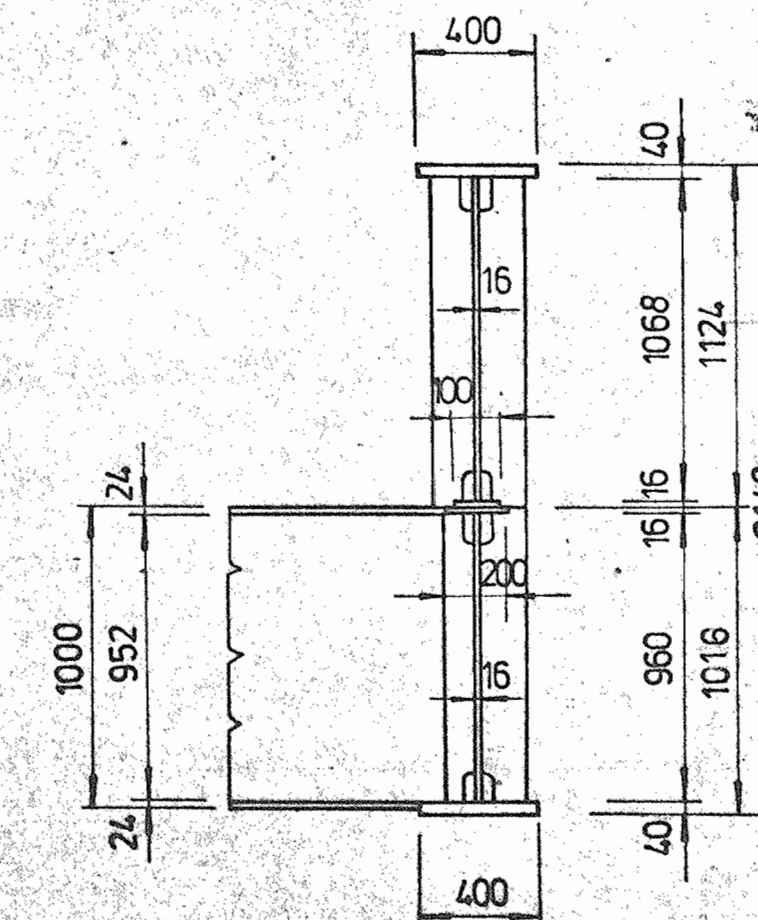

Navrh/vypracoval Philipp <i>Philipp</i>	Zodp. projektant ing. Brkl	Ved. odboru ing. Vrzák CSc	PRAGOPROJEKT PRAGA 5 AŠOVA 63 110 00
Kretil Machová <i>Machová</i>	Hil. inf. projektu ing. Brkl	Tech. kontrola ing. Štětovský	
Kresl. stredočesky MNV Týnec n/Labem	ONV Kolín investor KISS Praha	Formát Datum Stupeň Ověřeno Archivní číslo	1977 KPR 72 683 Souprava 2.
Titulka MONTÁŽNÍ DÍLY e - D	1:25	2/3-36	4