



PODÉLNÝ ŘEZ 1:25


a - C

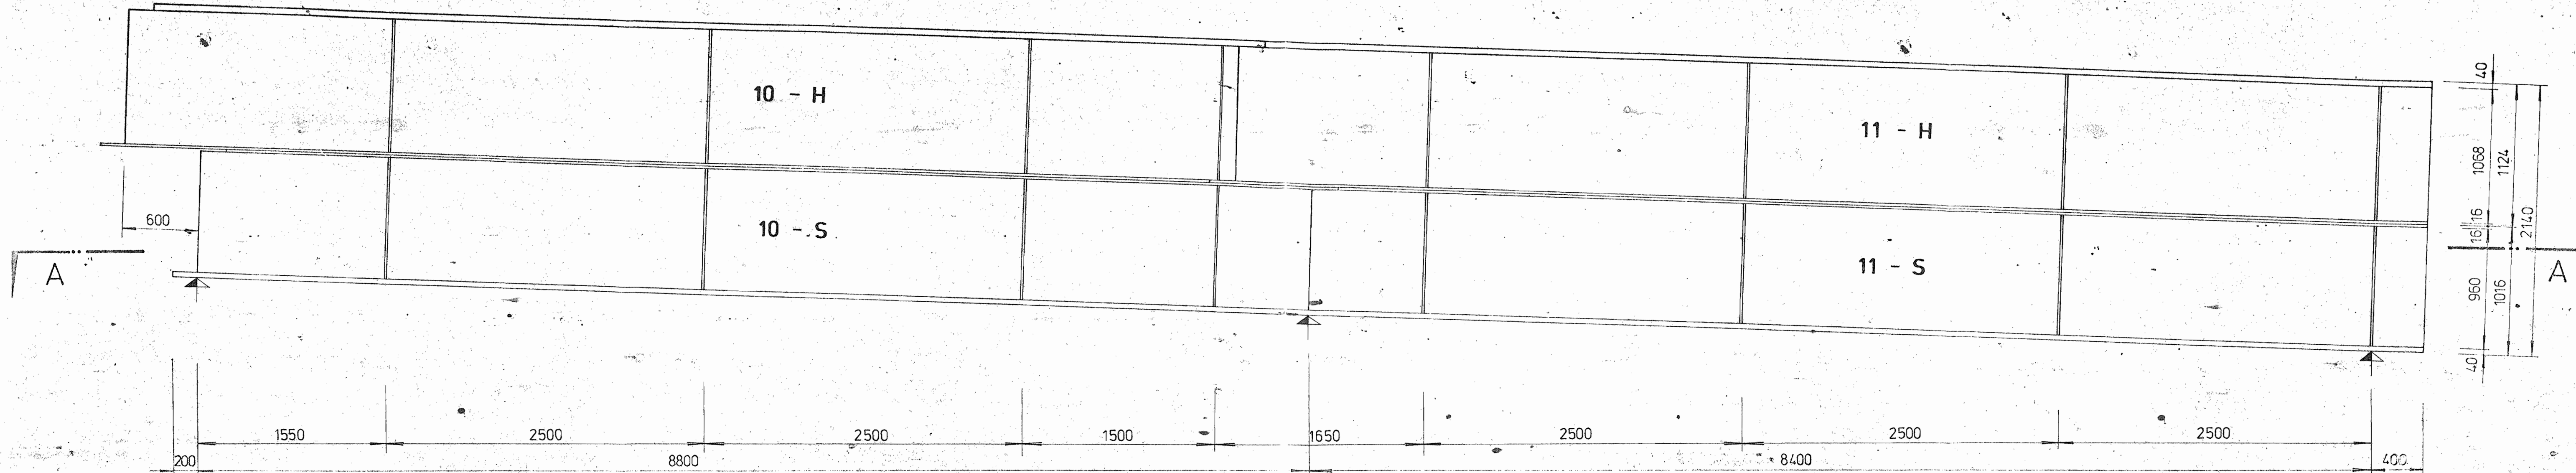


ŘEZ A - A

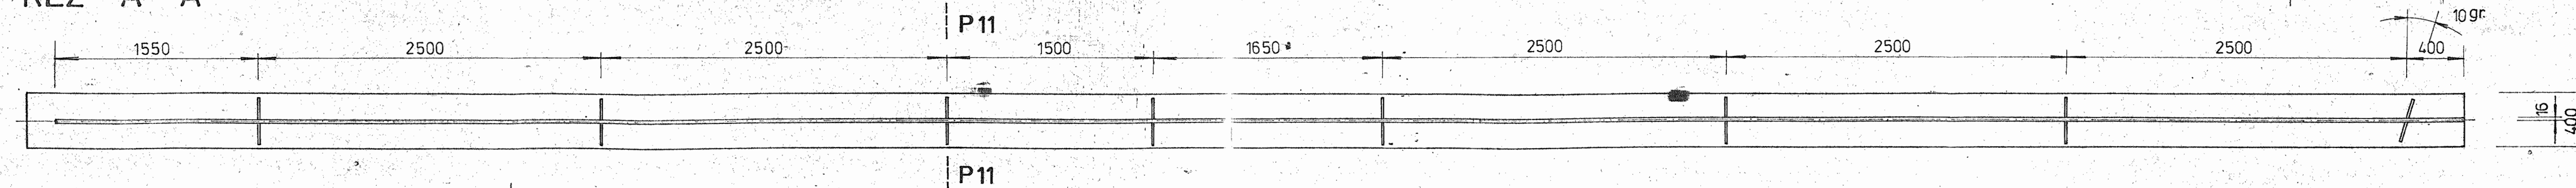

SCHEMA PRO MONTÁŽ

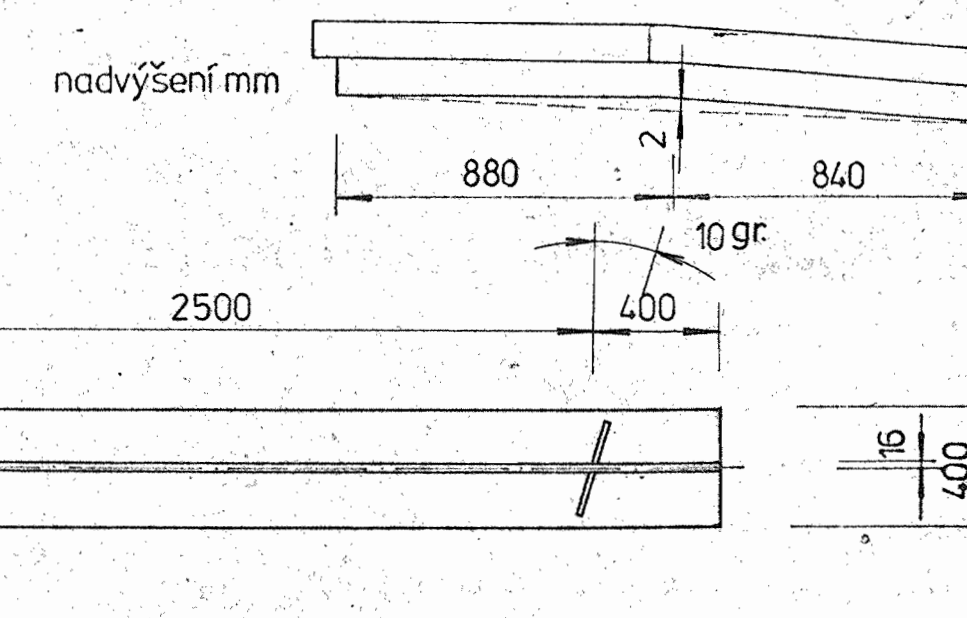

PŘÍČNÝ ŘEZ V MÍSTĚ PŘÍČNÍ

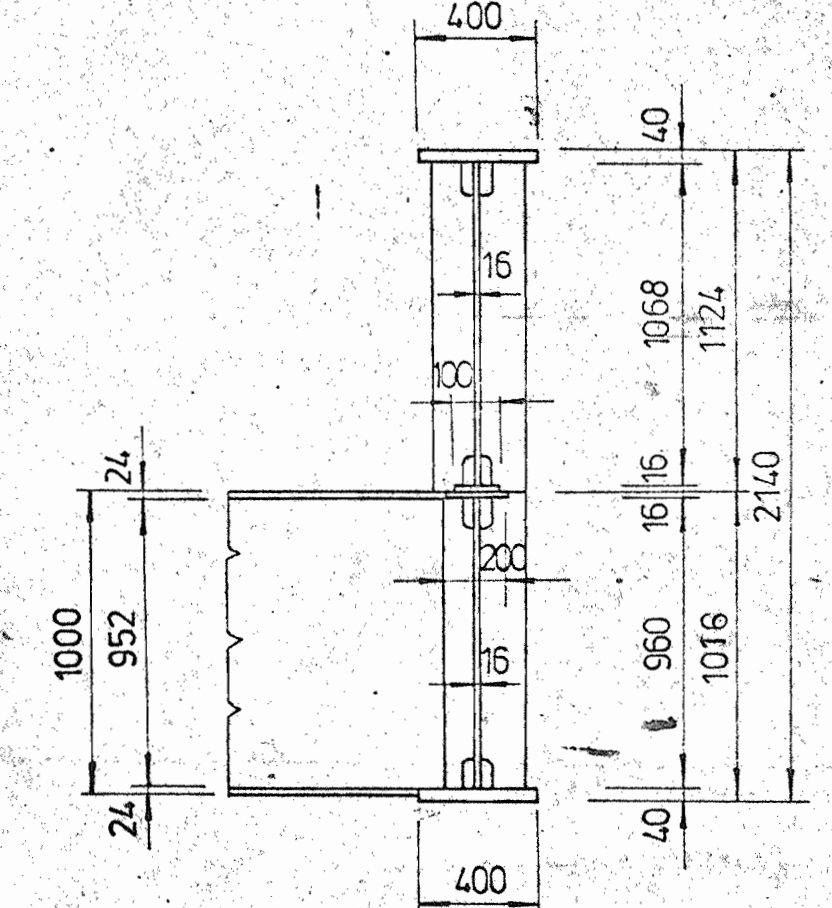

Navrh/vypracoval Philipp <i>Philipp</i>	Zodp. projektant ing. Brkl	Ved. odboru ing. Vrzák CSc	PRAGOPROJEKT PRAHA 6
Kreslil Machová <i>Machová</i>	Hl. inž. projektu ing. Brkl	Techn. kontrola ing. Štěpánský	
Kraj středocesky	ONV Kolín	Formát	
MNV Týnec nad Labem	investor KISS Praha	Datum	1977
		Stupeň	KPR
		Číslo projektu	72 683
		Archivní číslo	
		Metitko	1:25
		Příloha	2/3-7
MONTÁŽNÍ DÍLY a - C			4