



PODÉLNÝ ŘEZ - 1:25


b - E

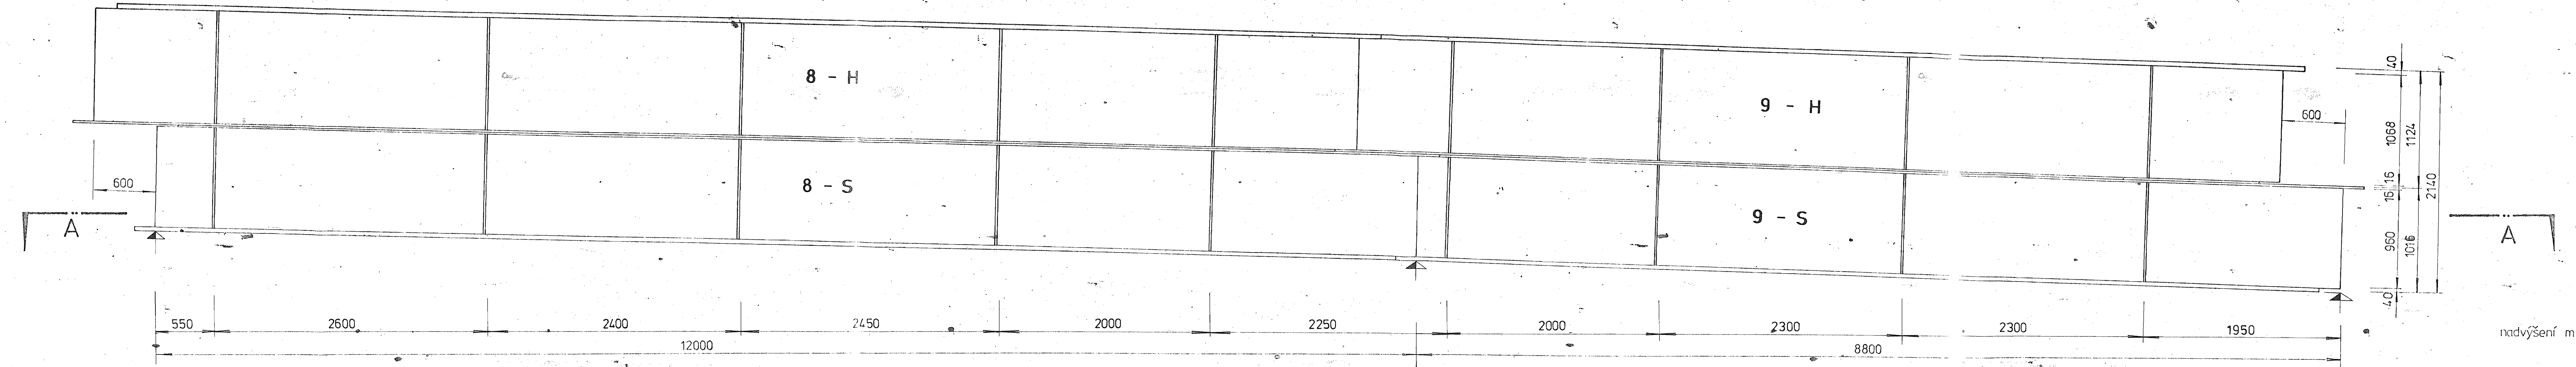


SCHEMA PRO MONTÁŽ

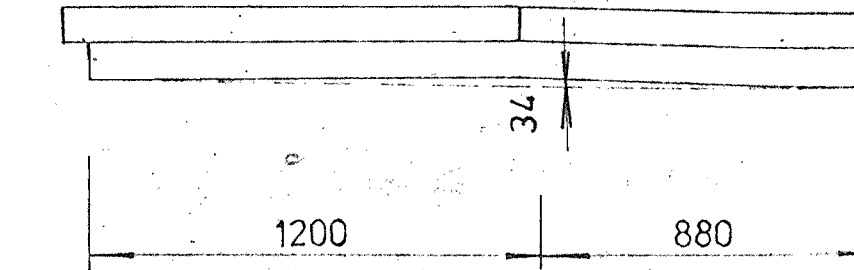

ŘEZ A-A

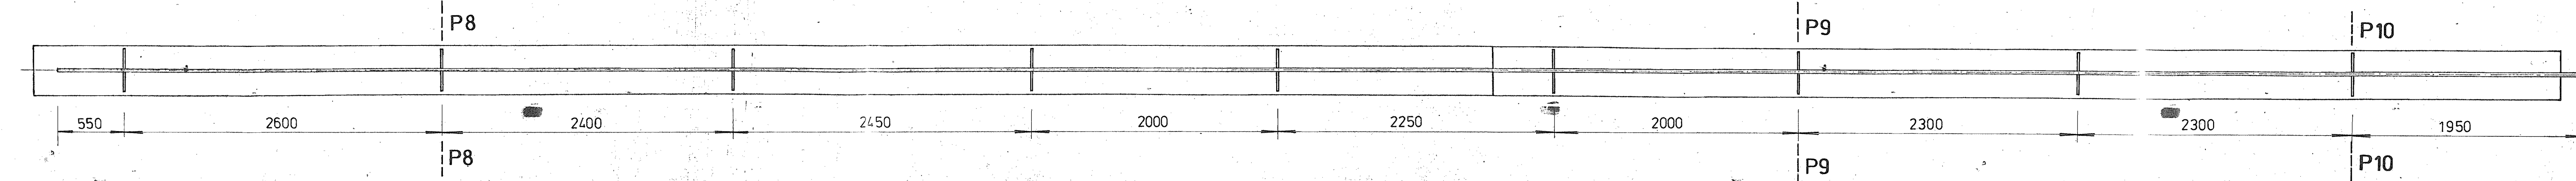

PŘÍČNÝ ŘEZ V MÍSTĚ PŘÍČNÍKU

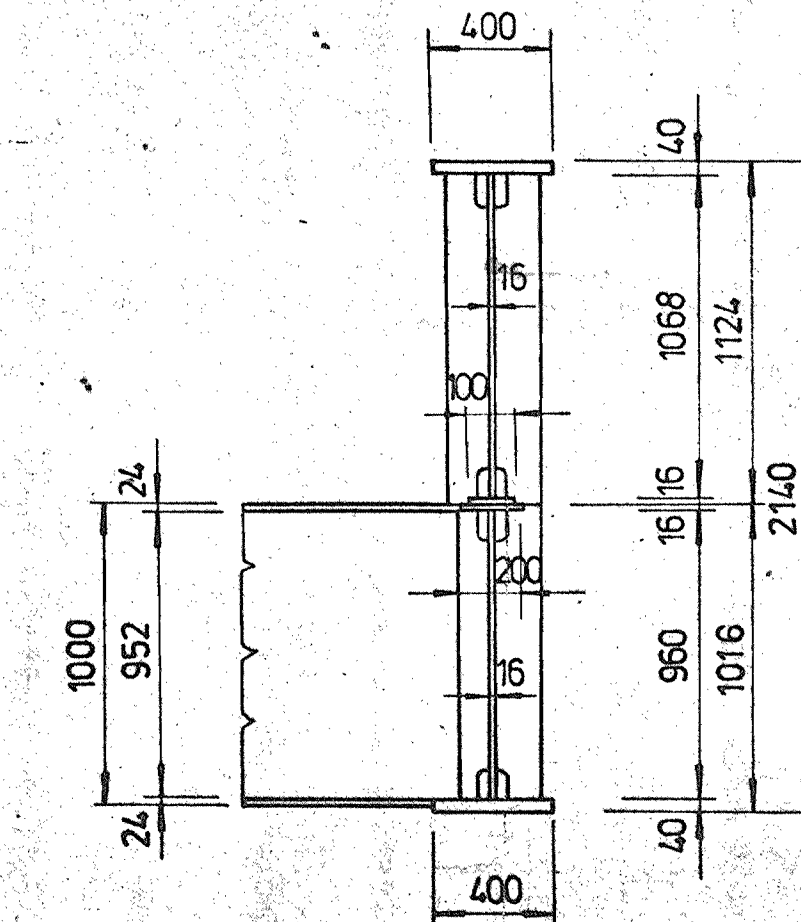

Navrhovatel Philipp Křehl	Zodp. projektant ing. Brkl	Ved. odbera ing. Vrzák CSc	PRAGOPROJEKT PRAGUE 6
Kontrola Machová	Hl. inž. projektu ing. Brkl	Techn. kontrola ing. Stěpovský	
Kval. středocesky MNV Týnec nad Labem	ONV Kolín investor KISS Praha		
MOST PŘES LABE V TÝNCI NAD LABEM MOST PŘES LABE			Formát Datum Stupeň Číslo listu Archivní číslo
MONTÁŽNÍ DÍLY b - E			1:25 2/3-16