



PODÉLNÝ ŘEZ 1:25

e - F


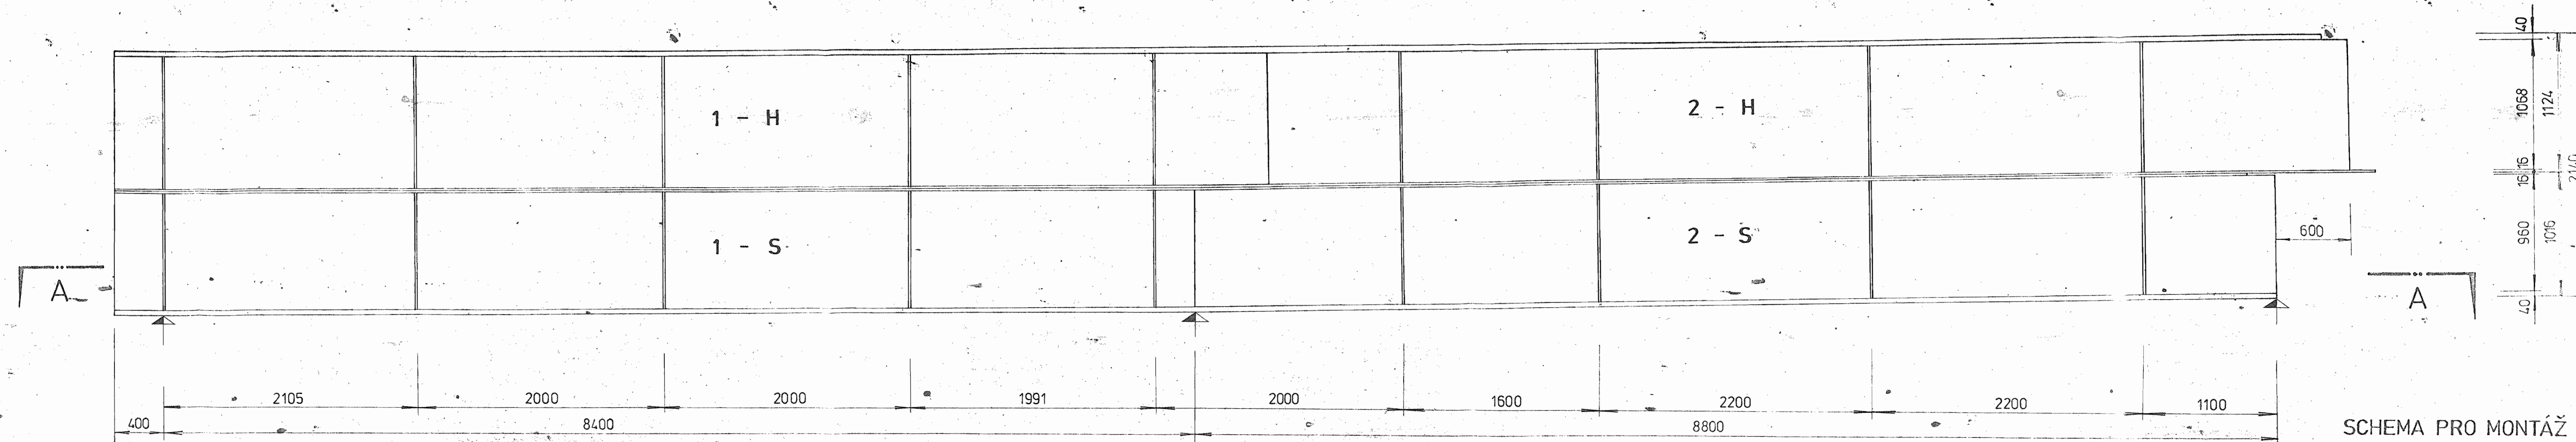


SCHEMA PRO MONTÁŽ


ŘEZ A-A

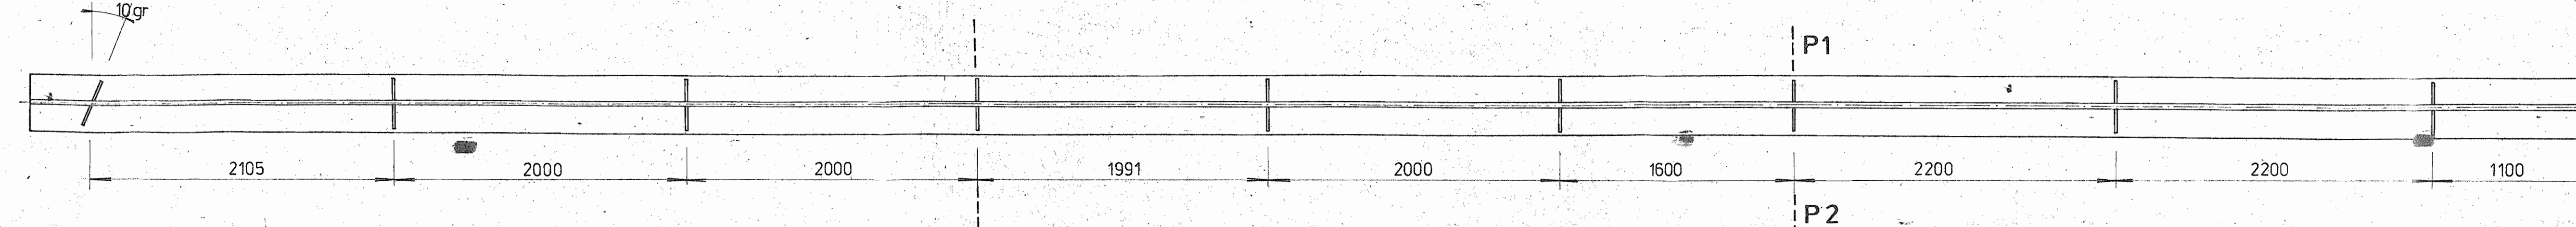

nadvýšení mm

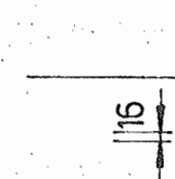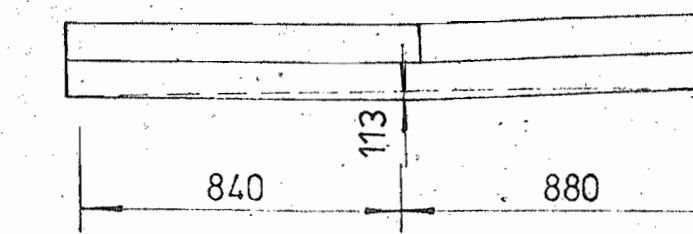

PŘÍČNÝ ŘEZ V MÍSTĚ PŘÍČNÍKU

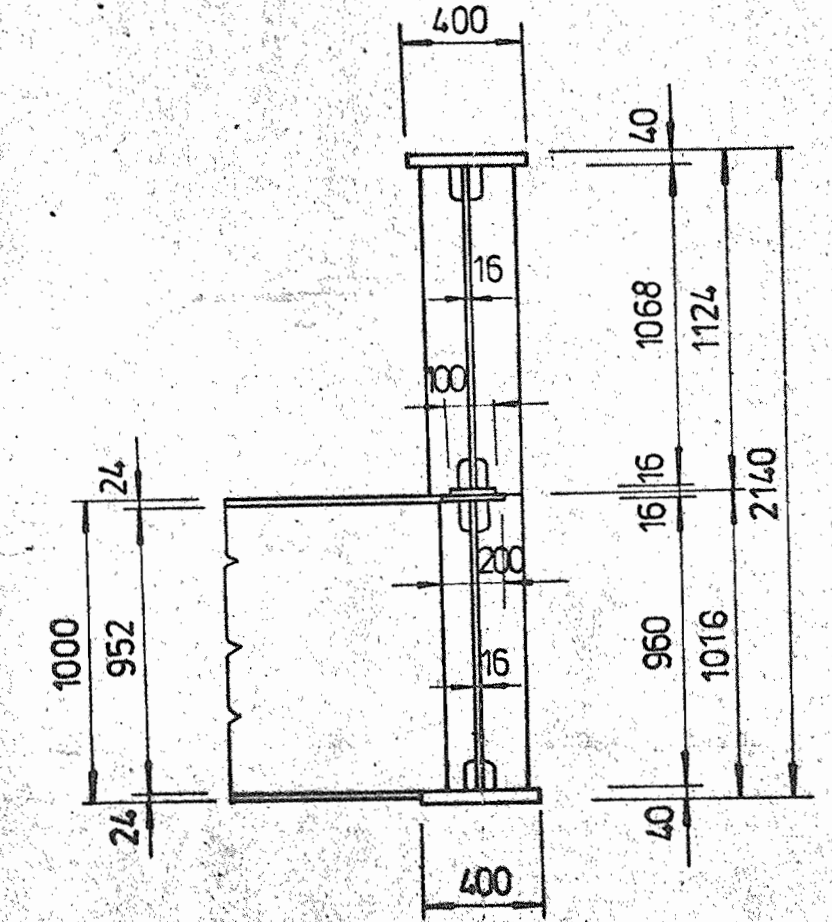

Navrh/vypracoval Philipp <i>Philipp</i>	Zodp. projektant ing. Brkl	Ved. odboru ing. Vrzák CSC	PRAGOPROJEKT PRAHA 6
Kreslil Machová <i>Machová</i>	tit. inž. projektu ing. Brkl	Tech. kontrola ing. Štětovský	
Kraj: Středočeský	ONV Kolín	Form. št.	
MNV Týnec nad Labem	KISS Praha	Datum 1977	
MOST PŘES LABE V TÝNCI NAD LABEM			Stupeň KP3
MOST PŘES LABE			Číslo projektu 72 553
Titulka MONTÁŽNÍ DÍLY e - F.			Archivní číslo Souprava č.
			Meřítko 1:25
			Plánek 2/3-38

4