



VÝKRES PŘÍČNÍKŮ 1:10

P₄ - P₁₁ CELKEM 48 KUSŮ


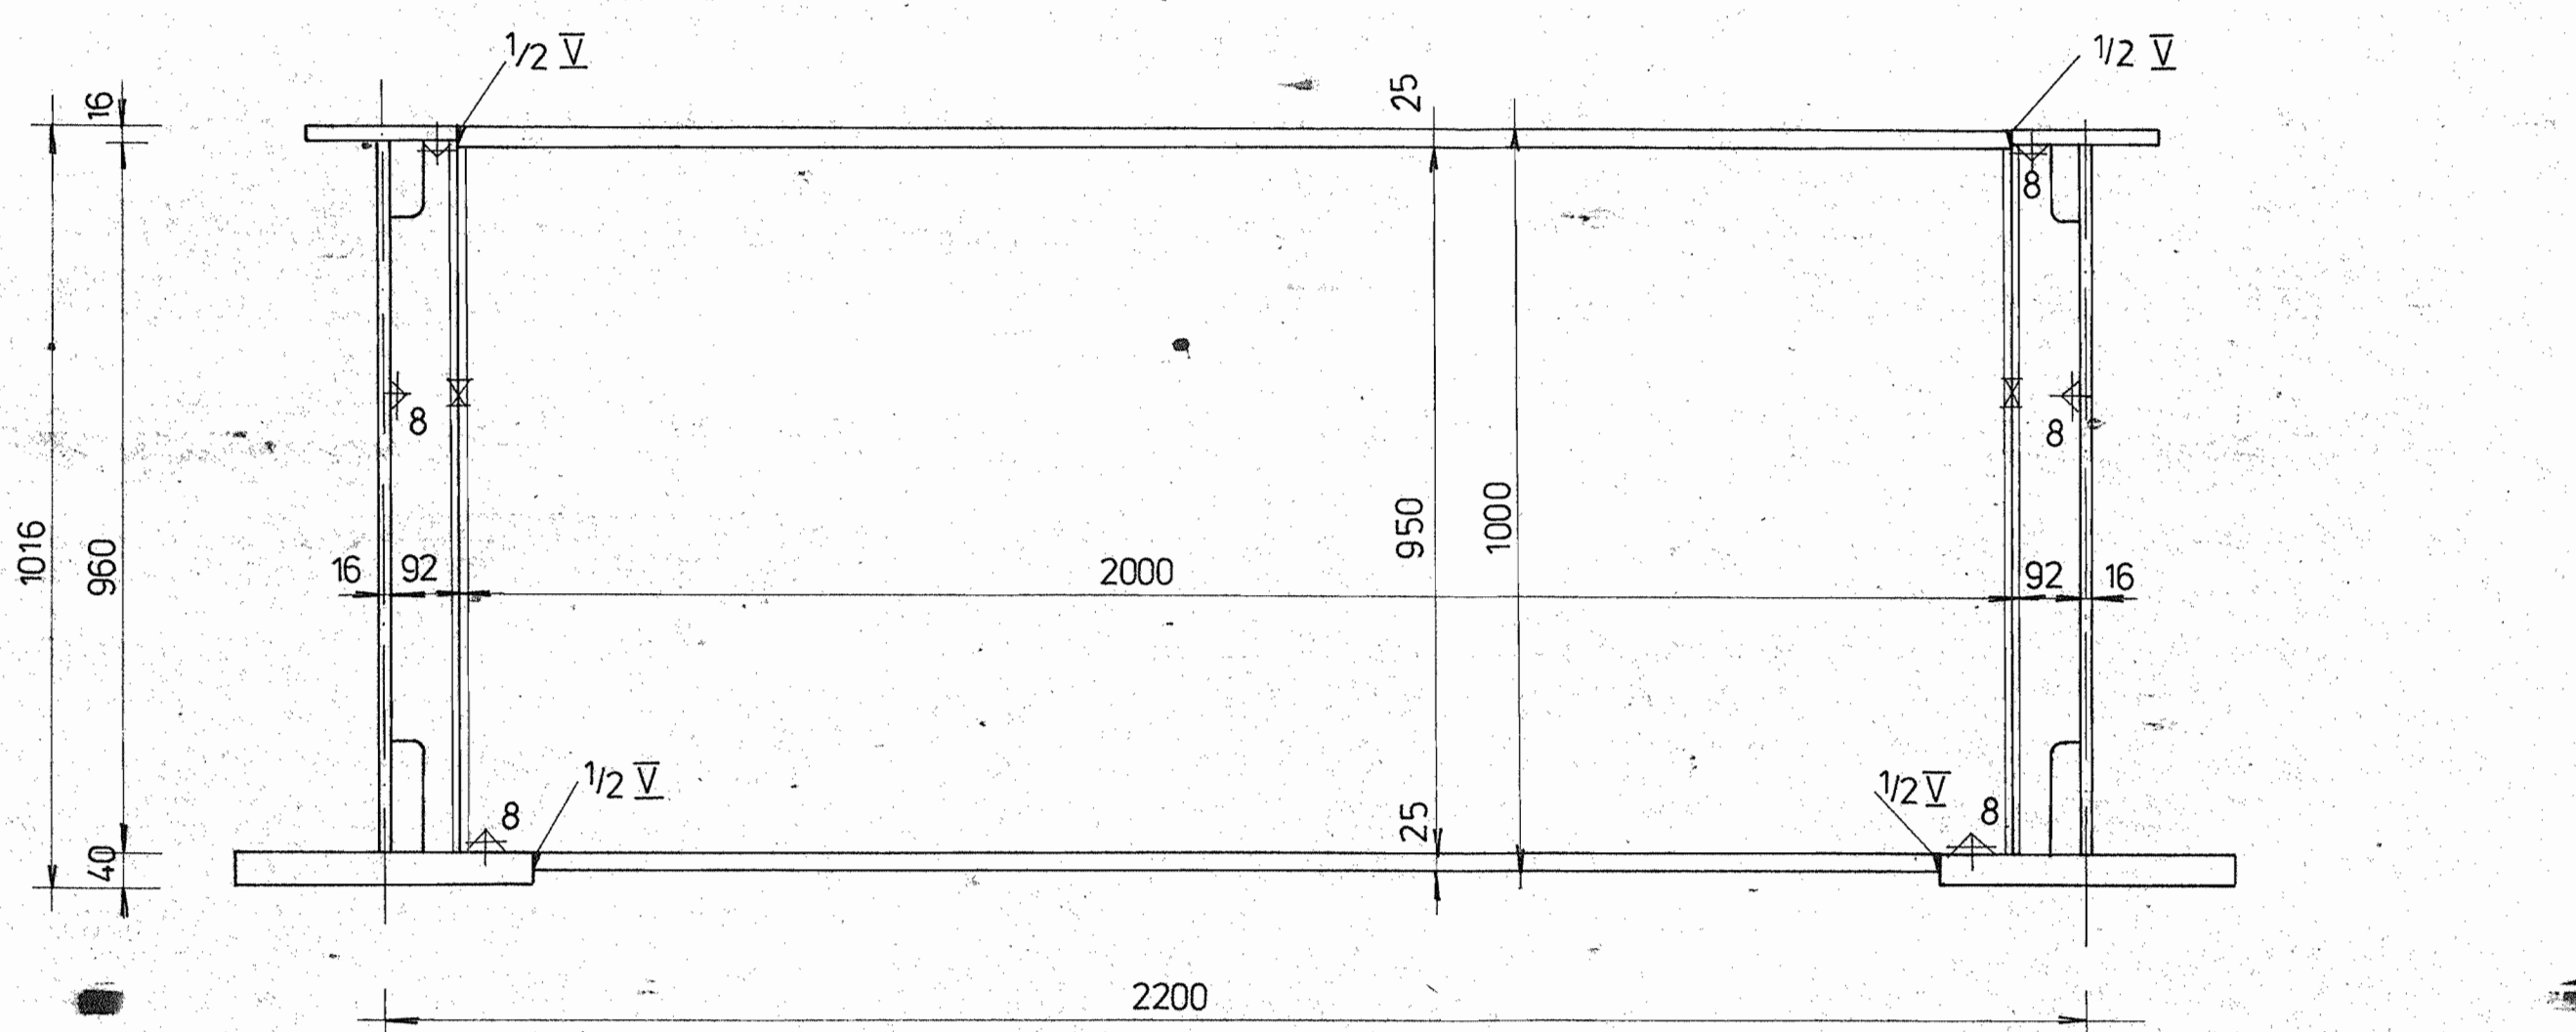


P₁ , P₂ , P₃ (A B,C D,E F)

P₁₂ , P₁₃ , P₁₄ CELKEM 20 KUSŮ (VIZ.TABULKA)

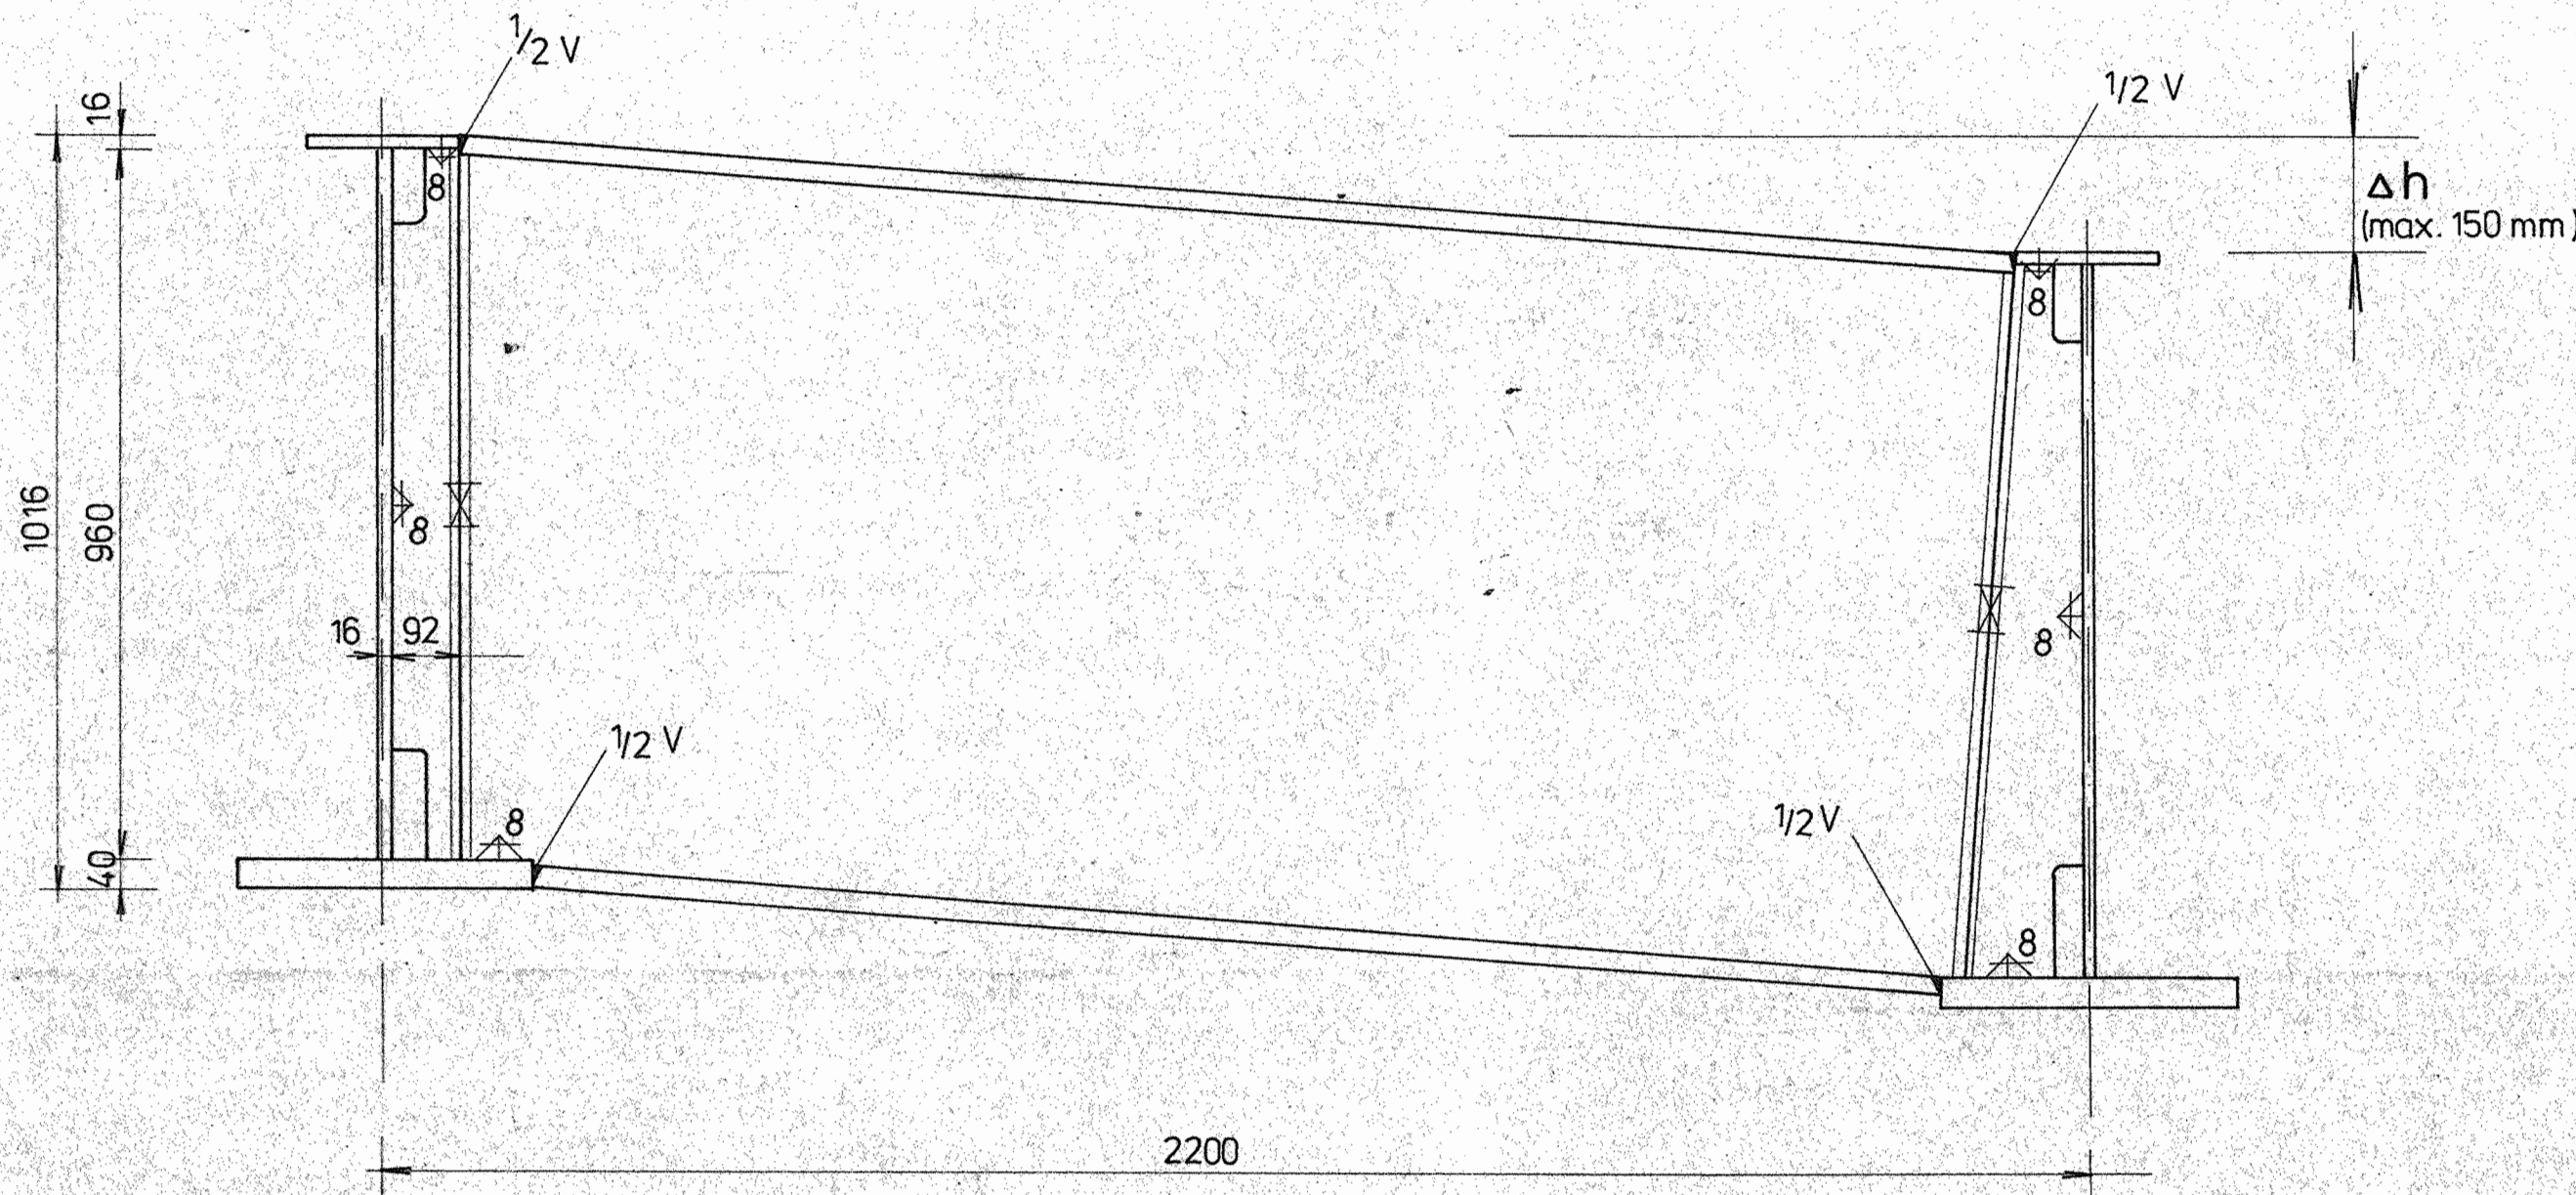

STEJNÉ JSOU PŘÍČNÍKY P3 (B-C), P3(E-F) A P3(F-G) - 3 KUSY
CELKEM 48+3= 51 KUSŮ

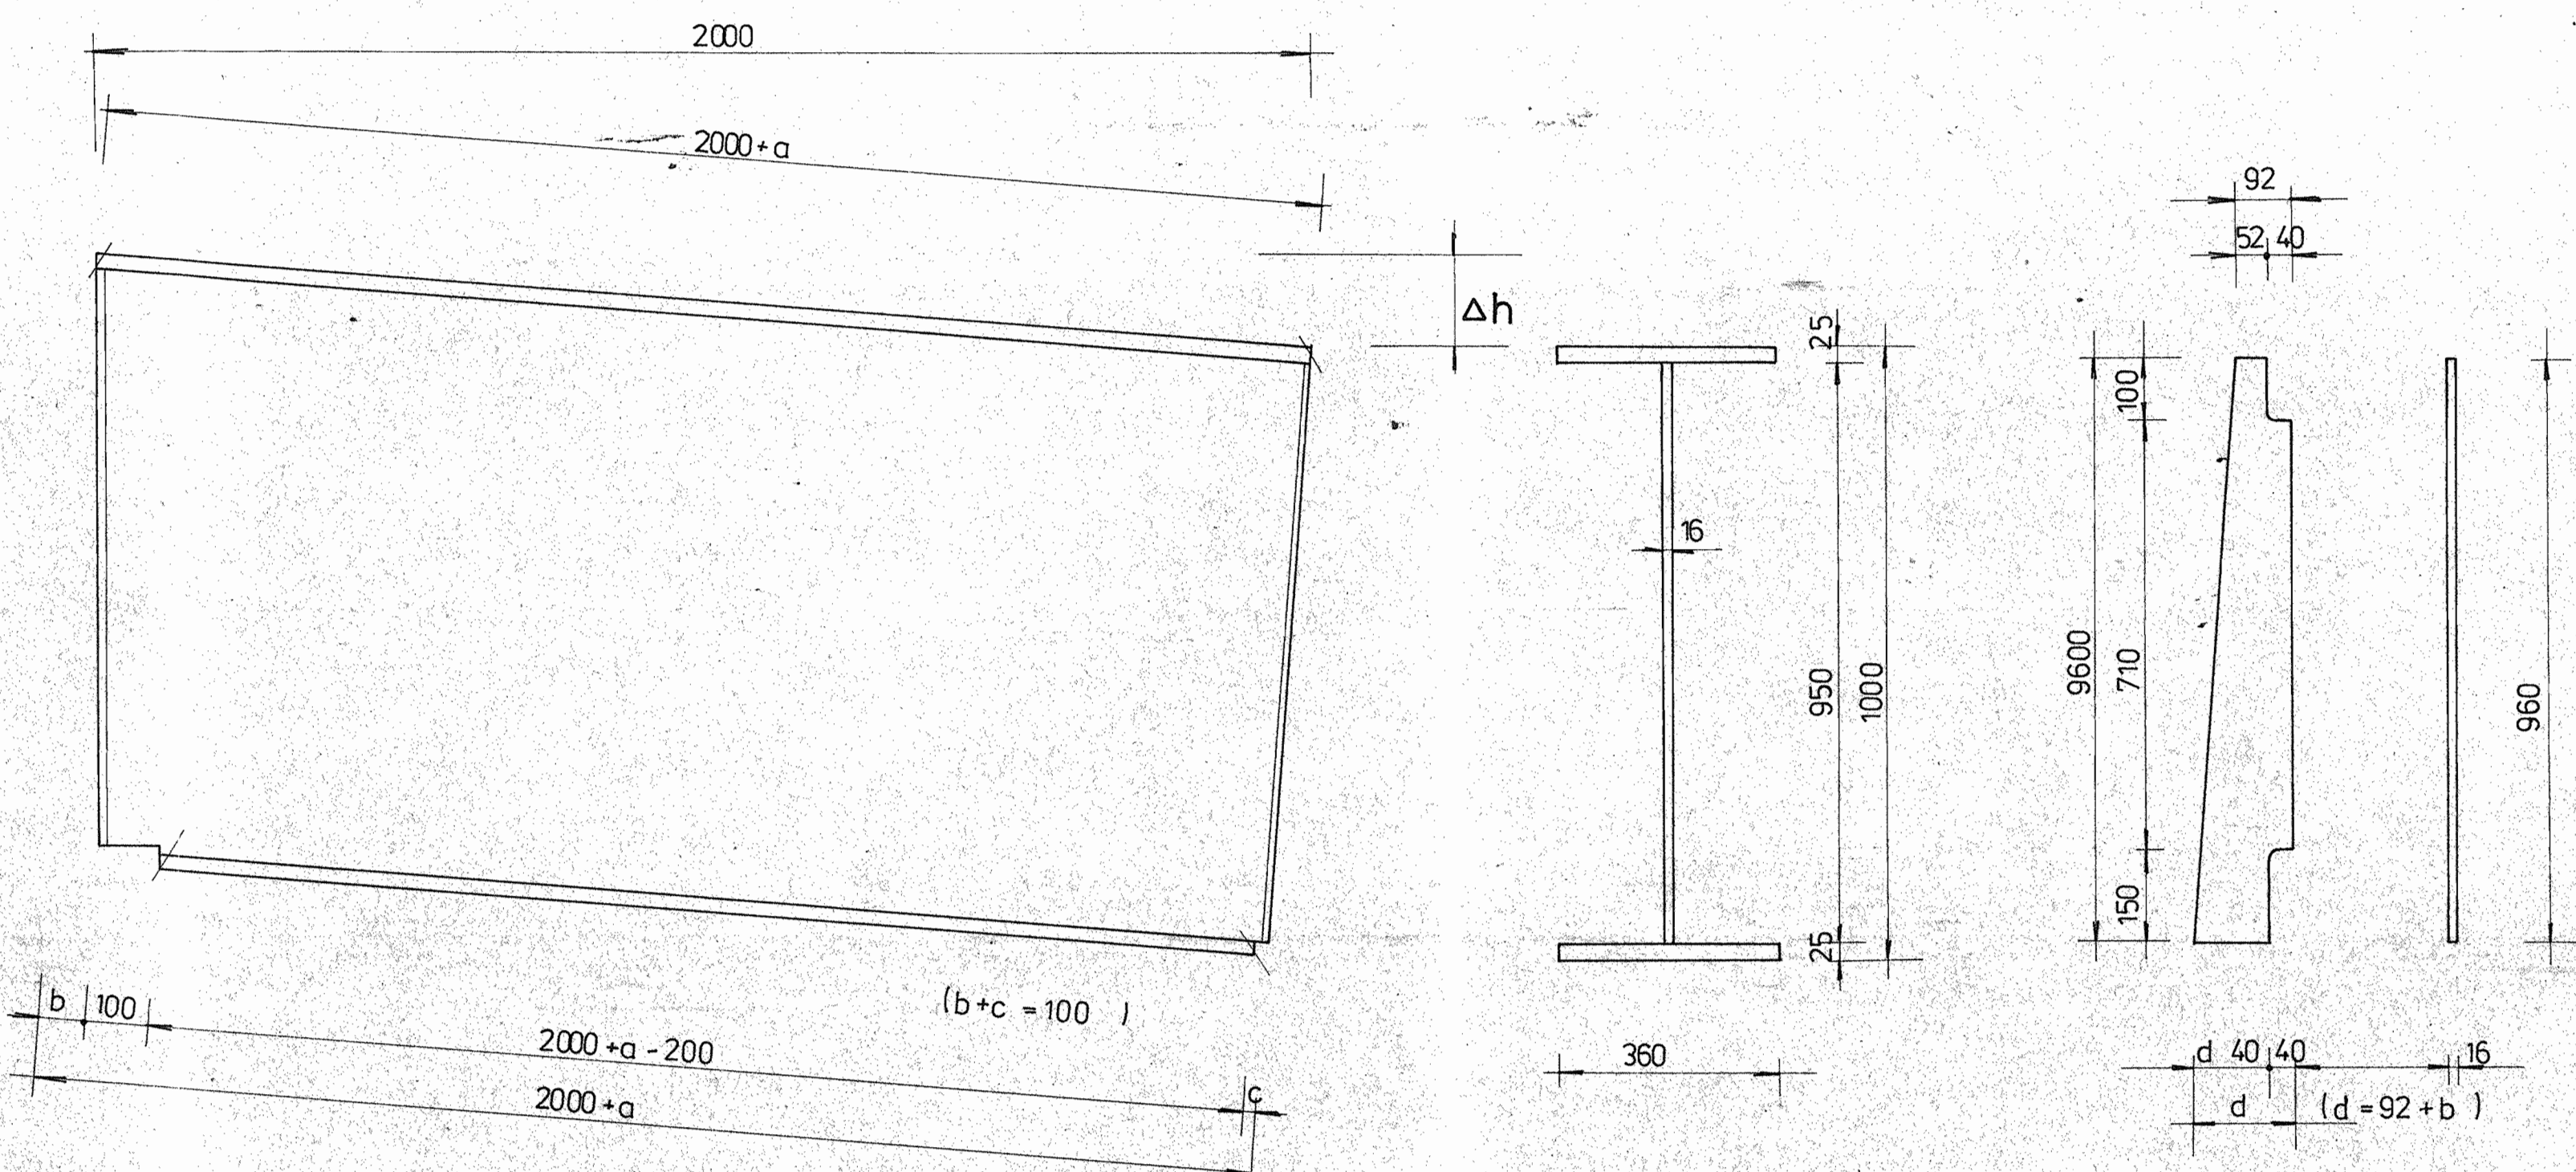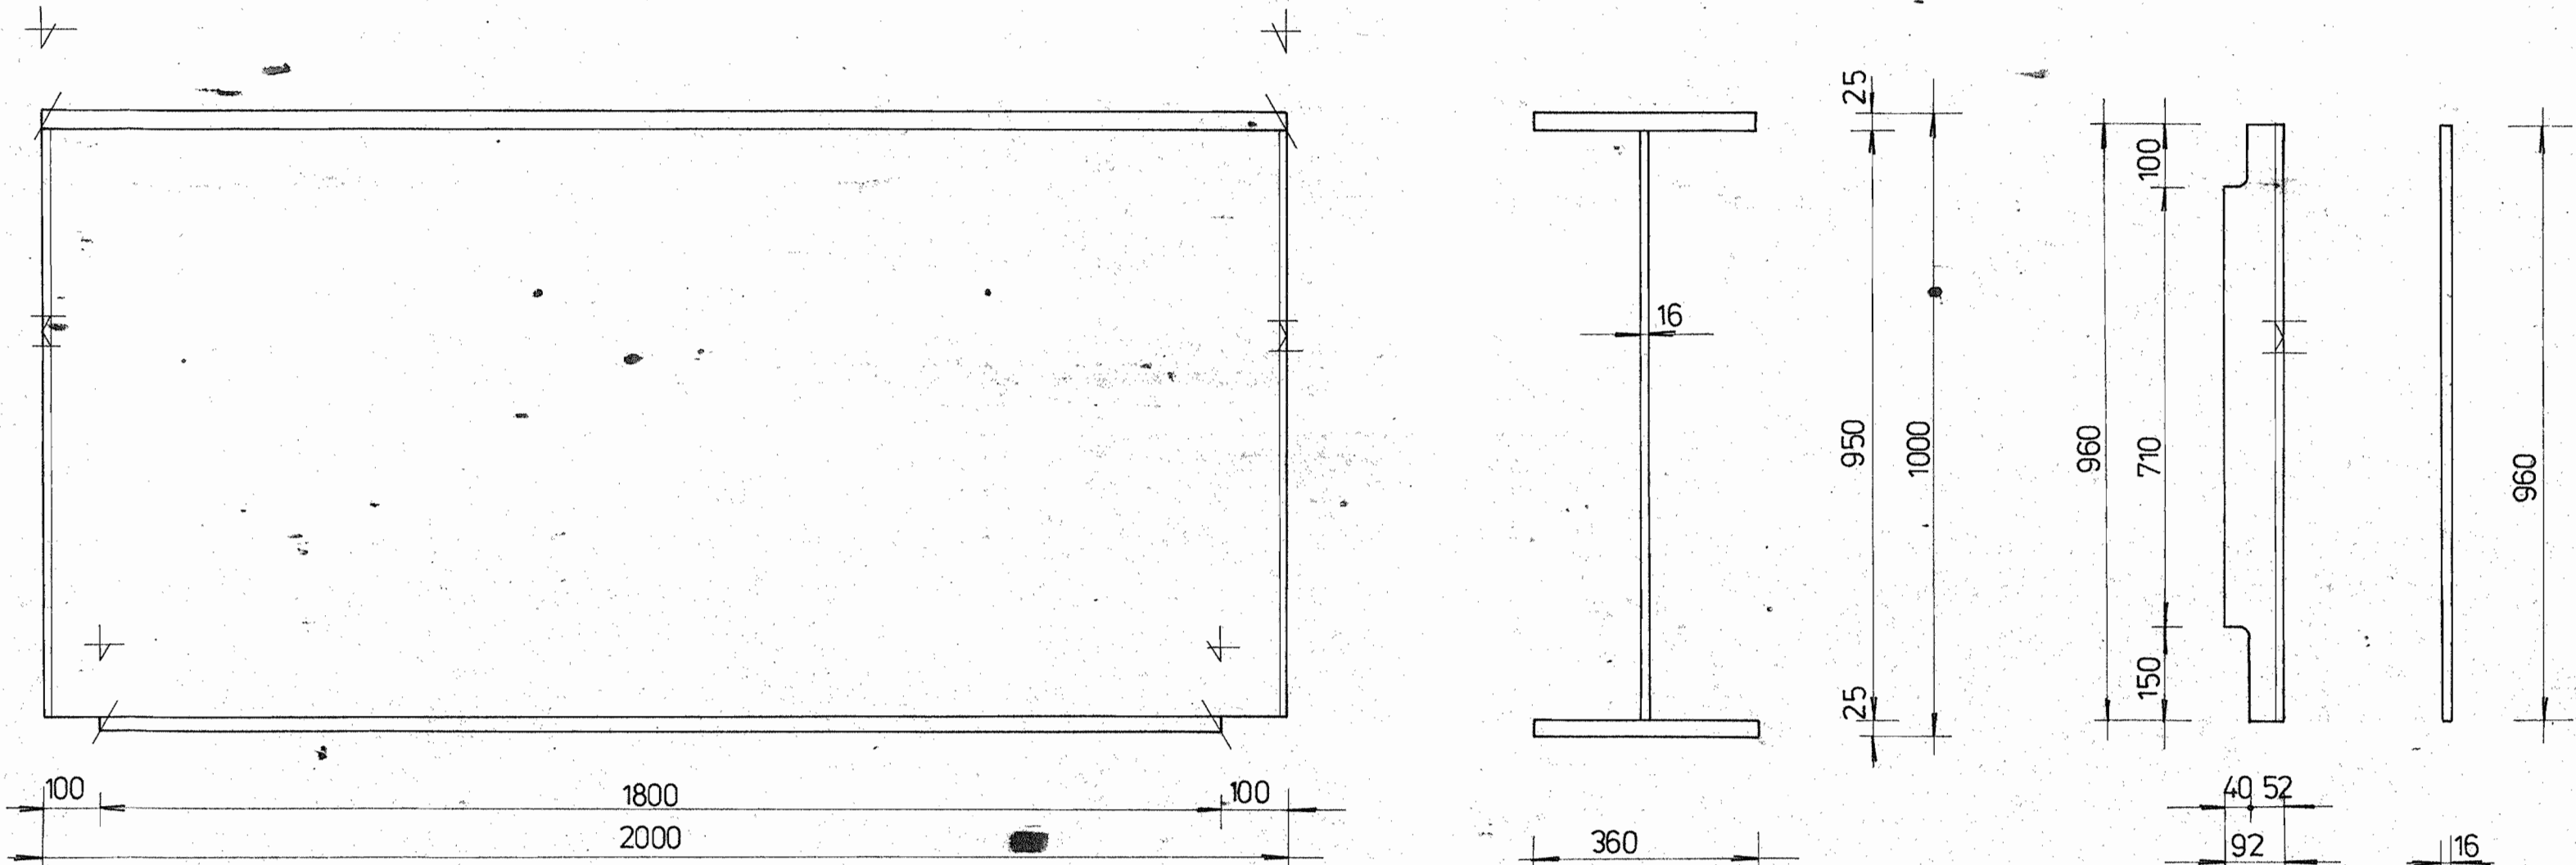

PŘÍČNÍK						VÝZTUHA				
příčník	mezi nosníky	Δ h mm	délka v mm 2000 + a	délka spodní pásnice 2000-200+a	b mm	c mm	d mm	d-40 mm	váha 1 ks v kg	typ
P ₁	A-B	30	2000	1800	14	86	106	66	13,0	2
	B-C	—	běžný	příčník					—	1
	C-D	20	2000	1800	10	90	102	62	12,5	3
	D-E	10	2000	1800	5	95	97	57	11,9	4
	E-F	—	běžný	příčník					—	1
	F-G	—	běžný	příčník					—	1
P ₂	A-B	50	2000	1800	24	76	116	76	14,3	5
	B-C	30	2000	1800	14	86	106	66	13,0	2
	C-D	40	2000	1800	19	81	111	71	13,6	6
	D-E	30	2000	1800	14	86	106	66	13,0	2
	E-F	10	2000	1800	5	95	97	57	11,9	4
	F-G	30	2000	1800	14	86	106	66	13,0	2
P ₃	A-B	80	2002	1802	38	62	130	90	16,0	7
	B-C	50	2000	1800	24	76	116	76	14,3	5
	C-D	90	2002	1802	43	57	135	95	16,6	8
	D-E	60	2000	1800	29	71	121	81	14,9	9
	E-F	110	2003	1803	53	47	145	105	17,8	10
	F-G	50	2000	1800	24	76	116	76	14,3	5
P ₁₂	D-E	90	2002	1802	43	57	135	95	16,6	8
	E-F	150	2006	1806	72	28	164	124	20,2	11
	F-G	90	2002	1802	43	57	135	95	16,6	8
P ₃	K-L	60	2000	1800	29	71	121	81	14,9	9
P ₁₄	K-L	20	2000	1800	10	90	102	62	12,5	3

VÝZTUHY U PŘÍČNÍKŮ						
typ	rozměry v mm			kusů	váha	
	t	d	š		jednotlivě	celkem
1	16	960	92	122	11,3	1378,6
2	16	960	106	4	13,0	52,0
3	16	960	102	2	12,5	25,0
4	16	960	97	2	11,9	23,8
5	16	960	116	3	14,3	42,9
6	16	960	111	1	13,6	13,6
7	16	960	130	1	16,0	16,0
8	16	960	135	3	16,6	49,8
9	16	960	121	2	14,9	29,8
1	16	960	145	1	17,8	17,8
1	16	960	164	1	20,2	20,2
CELKEM				142		1669,5

Návrh/revizor ing. Červenkova	Zodp. projektant ing. Brkl	Ved. edice ing. Vrzák CSc	PRAGOPROJEKT Praha 5 Křesťanova 60	
Kredit Brkl	Hl. inž. projekt ing. Brkl	Tech. kontrola ing. Štětovský		
Kraj středočeský	Investor ONV Kolín	Formát A3	Datum 1977	
MNV Týnec nad Labem	KISS Praha	Stupeň KPR		
MST PŘES LABE V TÝNCI NAD LABEM			Číslo výkresu 72 583	Souprava z 4
MST PŘES LABE			Archivní číslo	
Příloha			Měřítko 1:10	Příloha z. 2/3 - 43
PŘÍČNÍKY				