



PÓDÉLNÝ ŘEZ 1:25

a - A

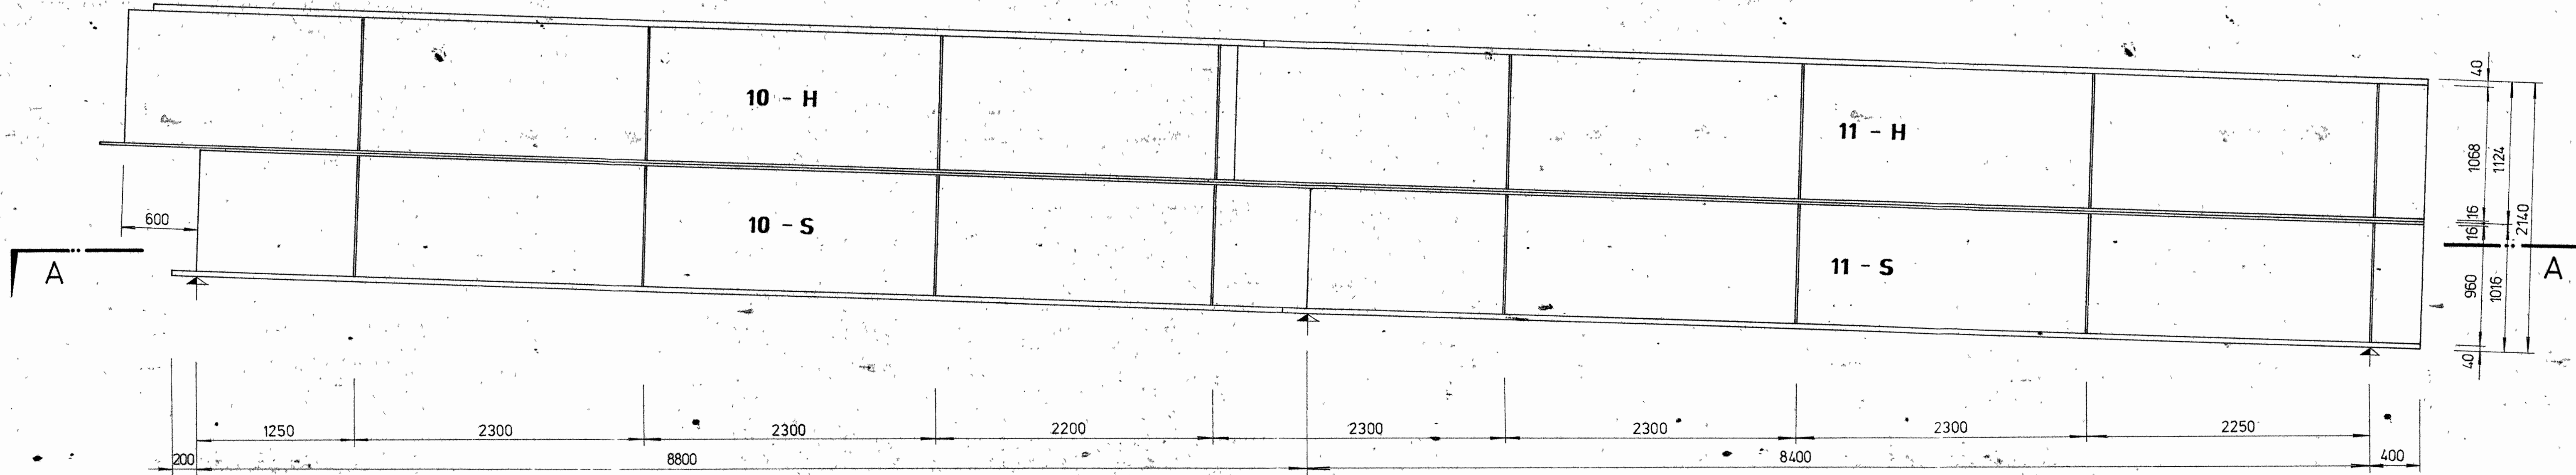


SCHEMA PRO MONTÁŽ

ŘEZ A - A

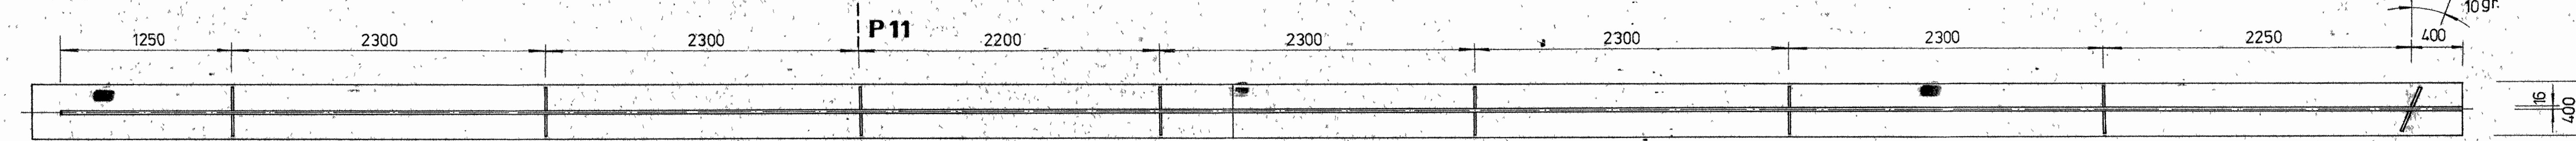

PŘÍČNÝ ŘEZ V MÍSTĚ PŘÍČNÍKU

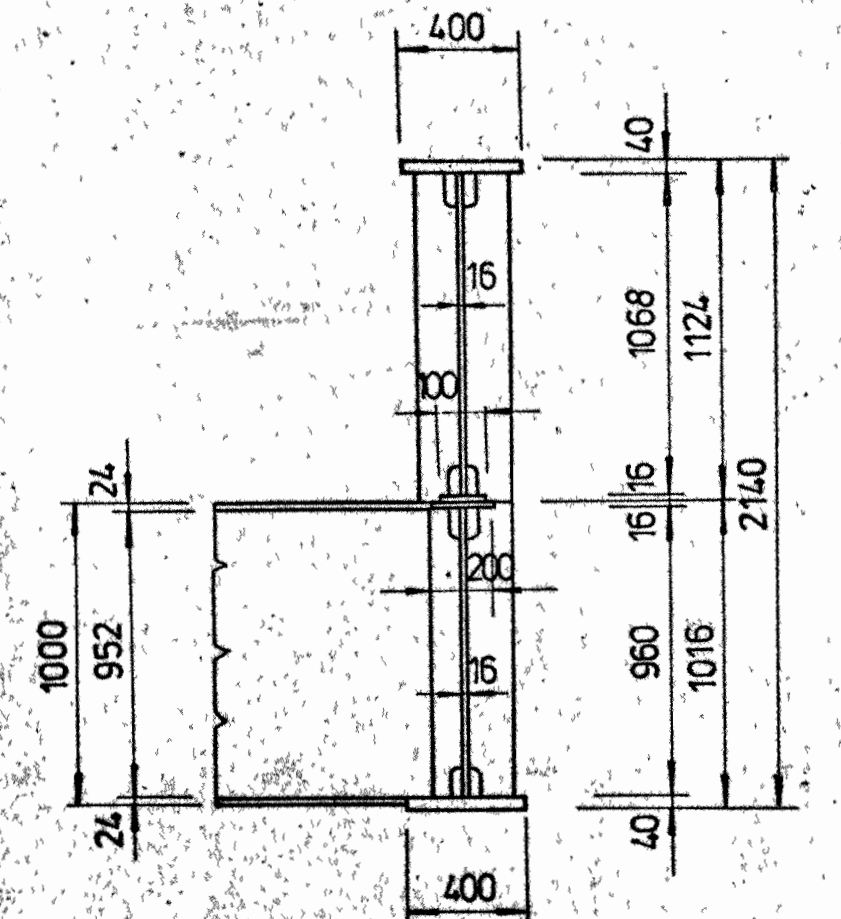

Navrh/vypracoval Philipp	Zodp. projektant ing. Brkl	Ved. odboru ing. Vrzák CSc	PRAGOPROJEKT KRAJ 60
Kreslil Machová	Hl. inž. projekt ing. Brkl	Tech. kontrola ing. Stětovský	
Kraj střežocesky	onv Kolín	Formát	
MNV Týnec n/Labem	Investor KISS Praha	Datum	1977
		Stupeň	KPR
		Číslo listu	72 683
		Archivní číslo	
		Suprava č.	
Příloha		Měřítko	1:25
		Příloha	2/3-5
			4

MOST PŘES LABE V TÝNCI NAD LABEM
MOST PŘES LABE

MONTÁŽNÍ DÍLY a - A