
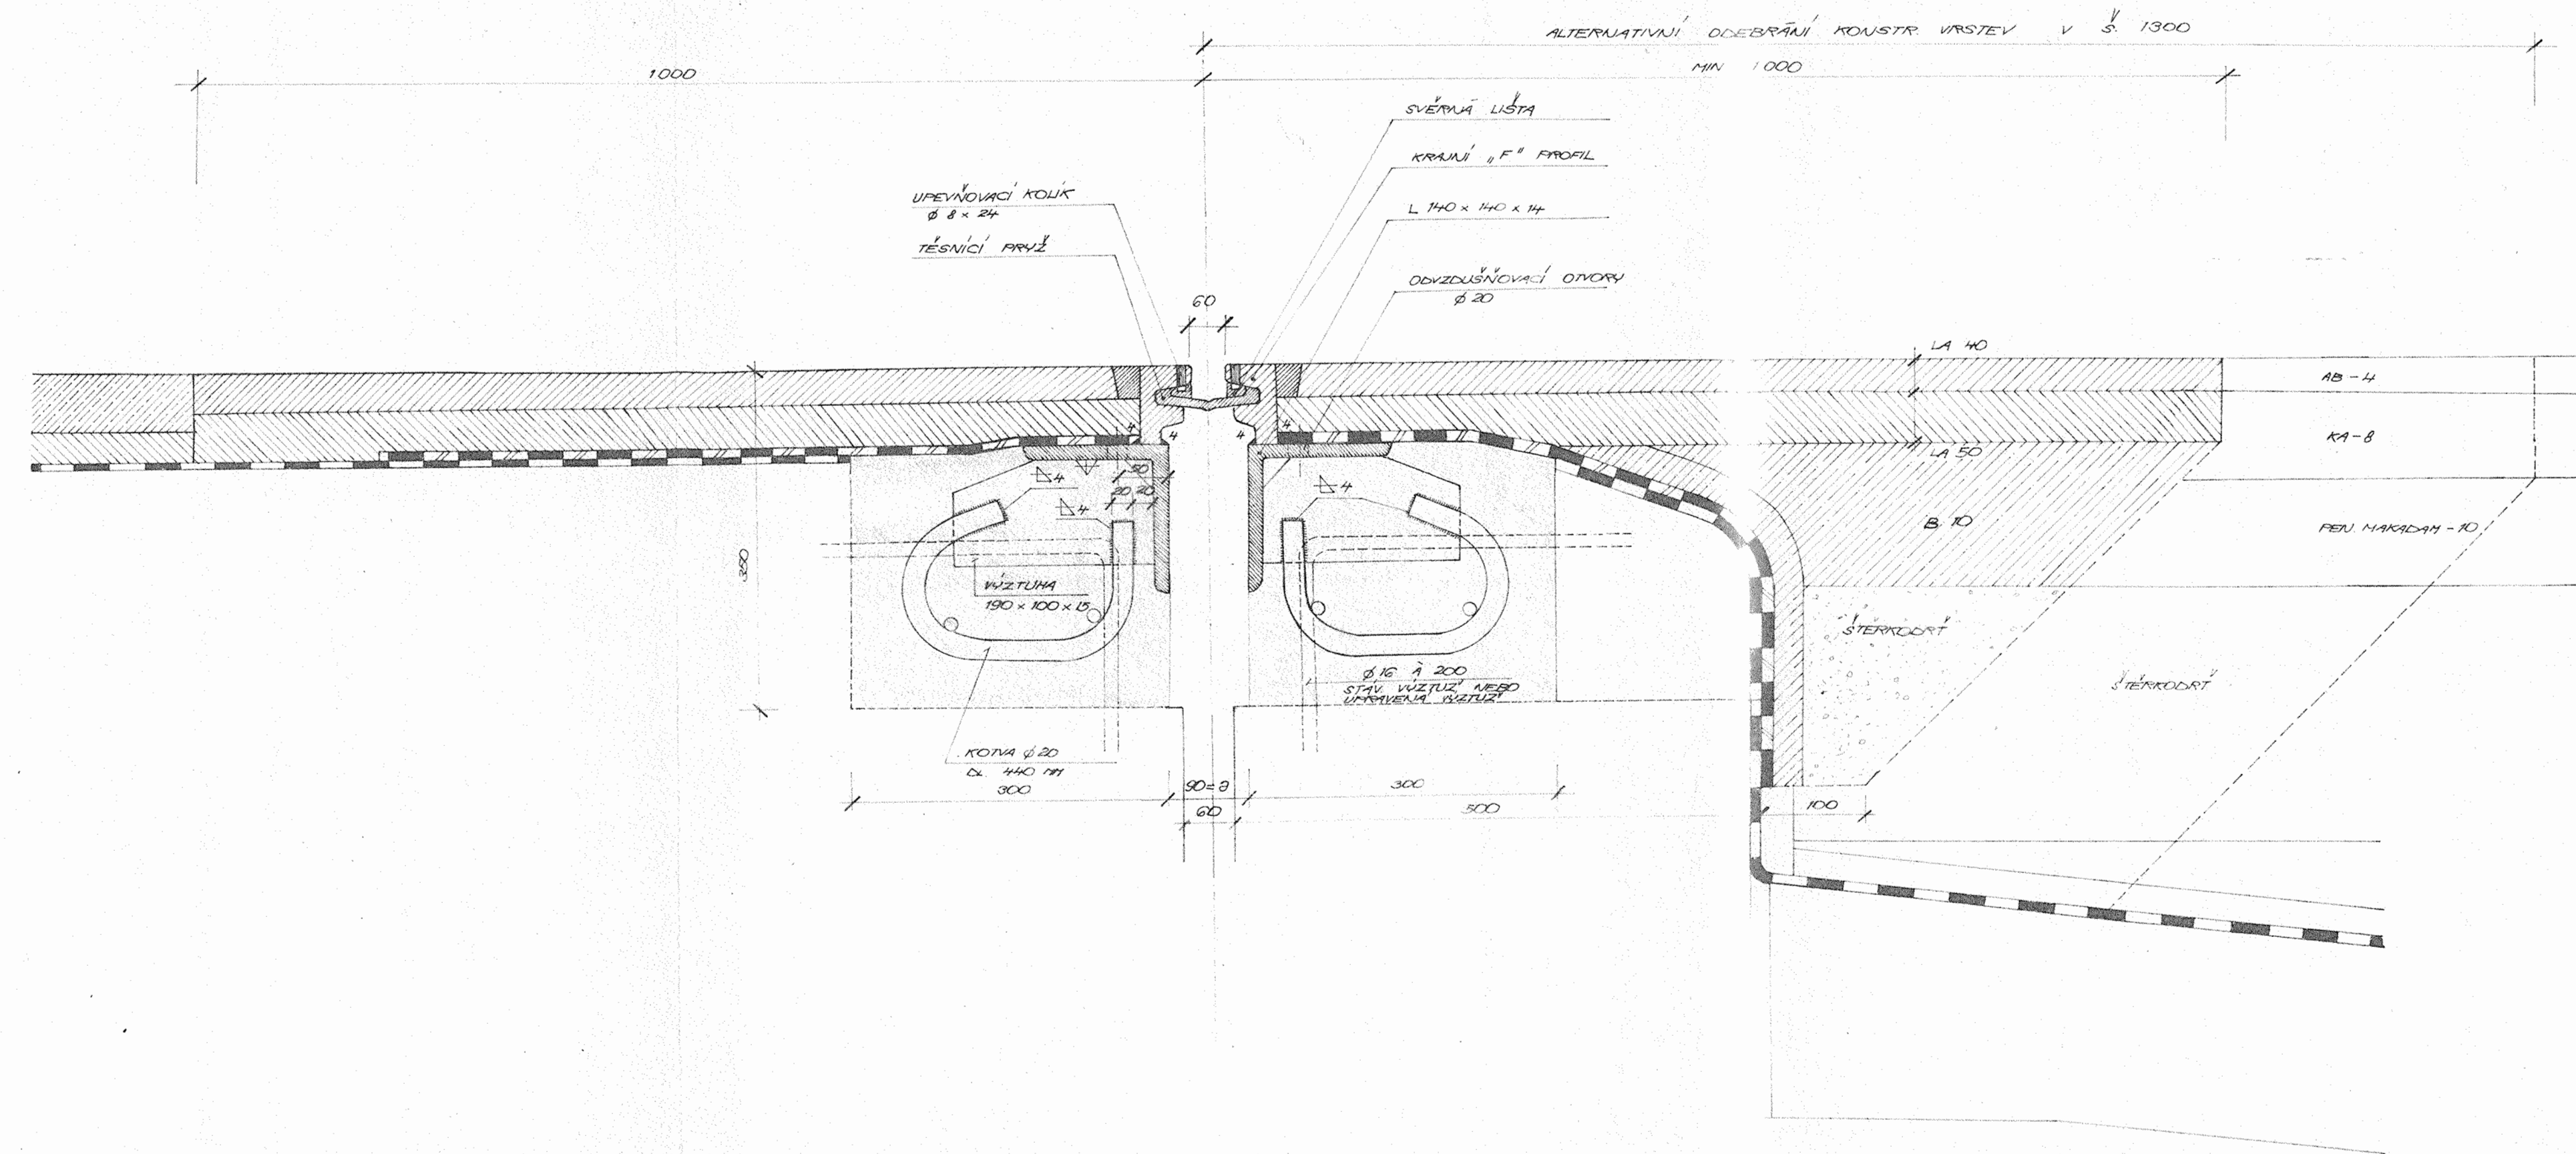


PRÍČNÝ REZ POVRCHOVOU DILATACIÁ 3 W - 80 J VE VOZOVCE 1:5

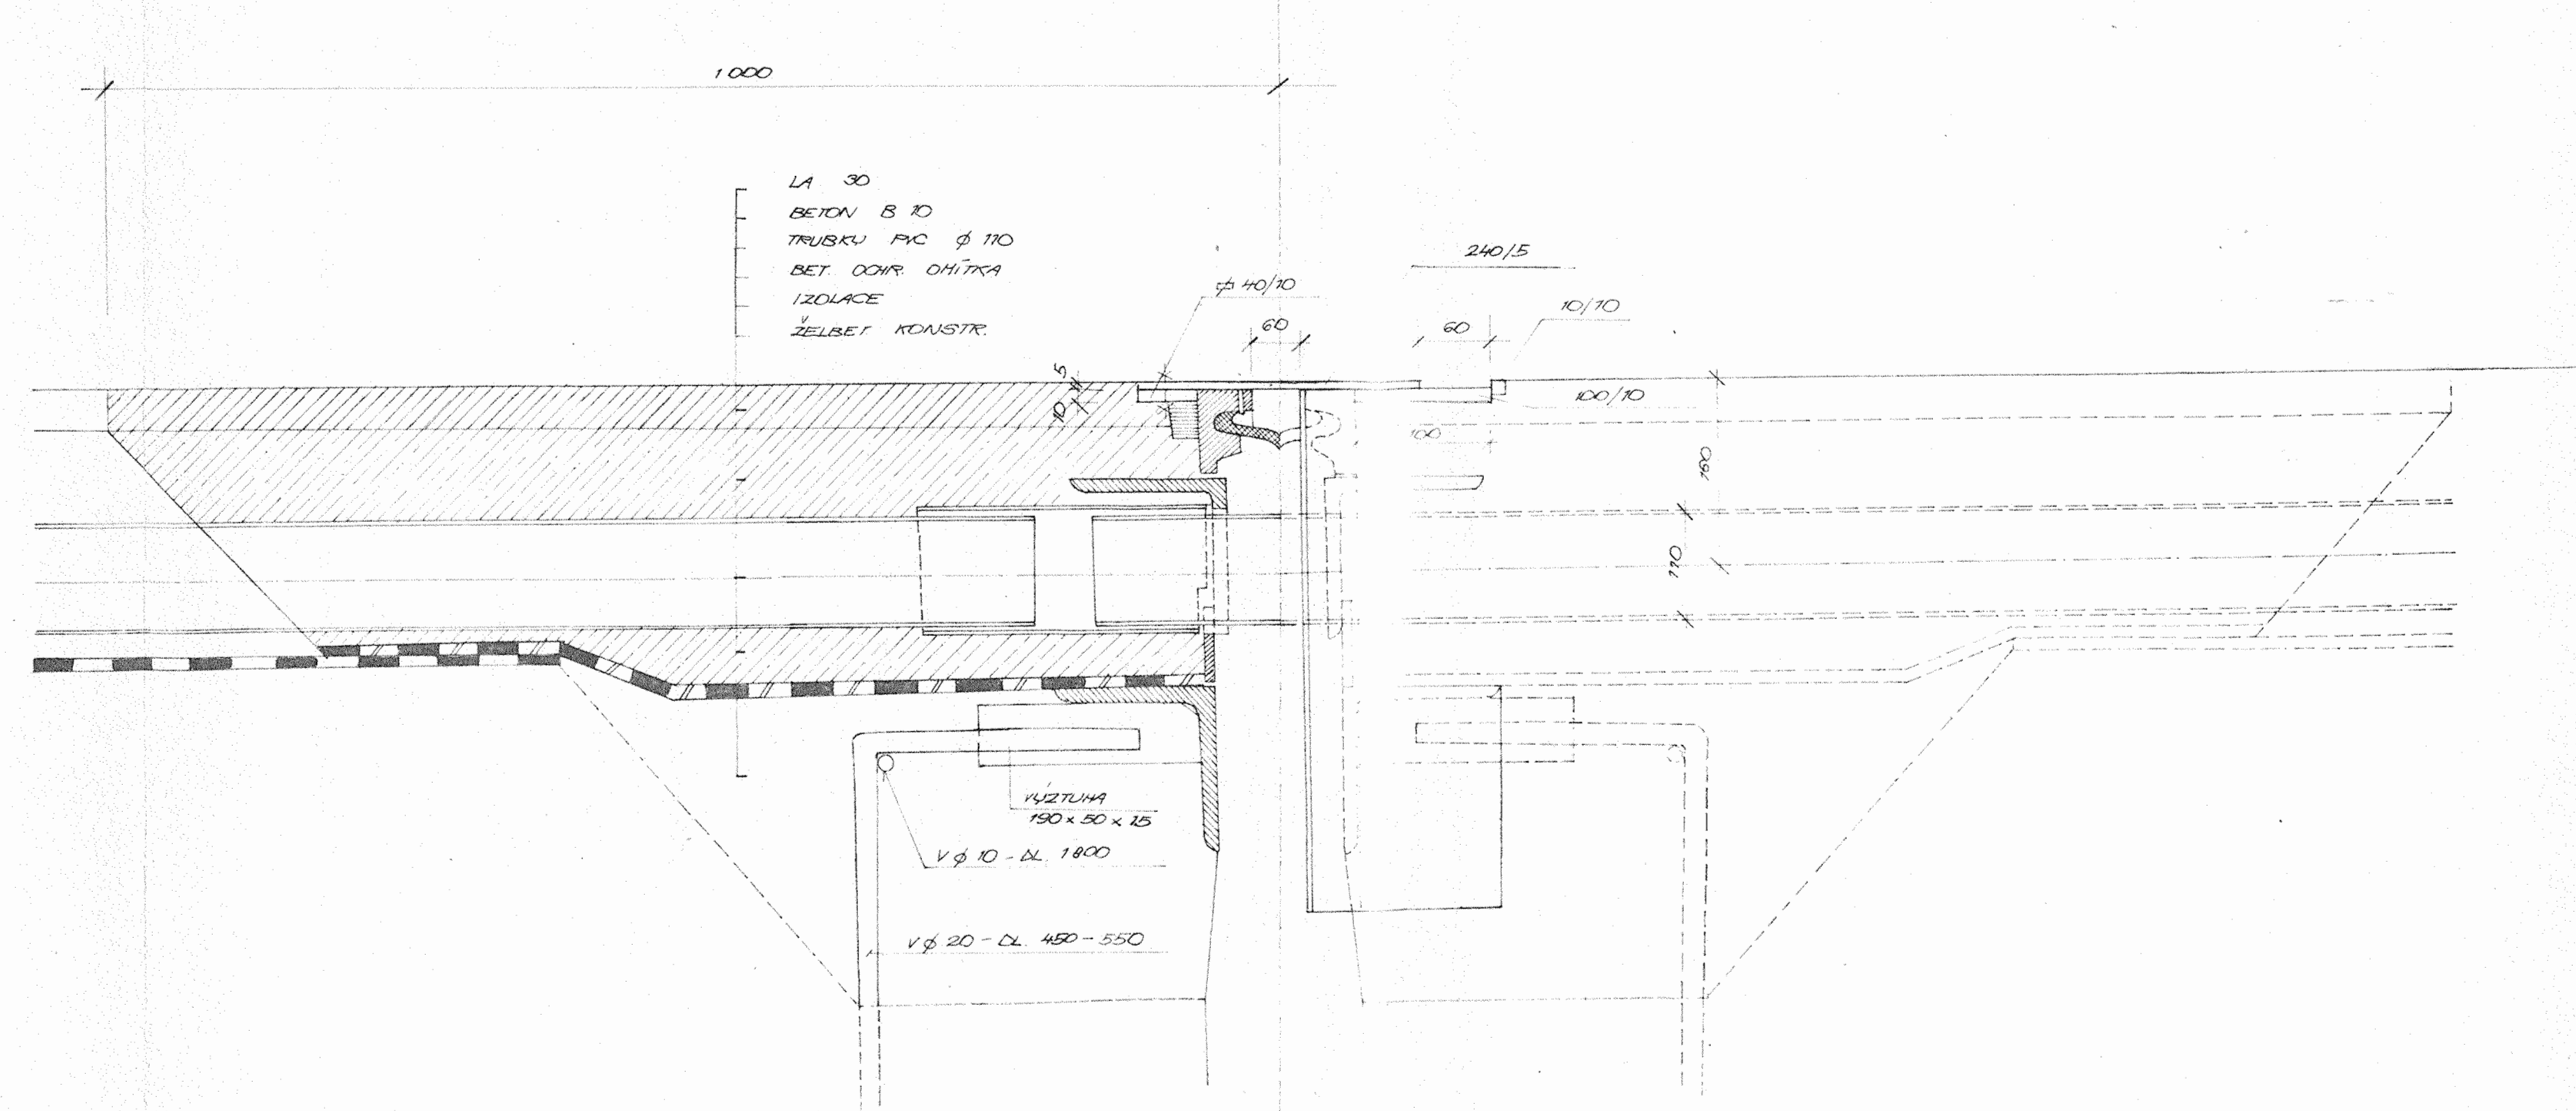

PŘÍČNÝ ŘEZ POVRCHOVOU DILATACÍ 3W-80J V CHODNÍKU 1:5

[illegible]