
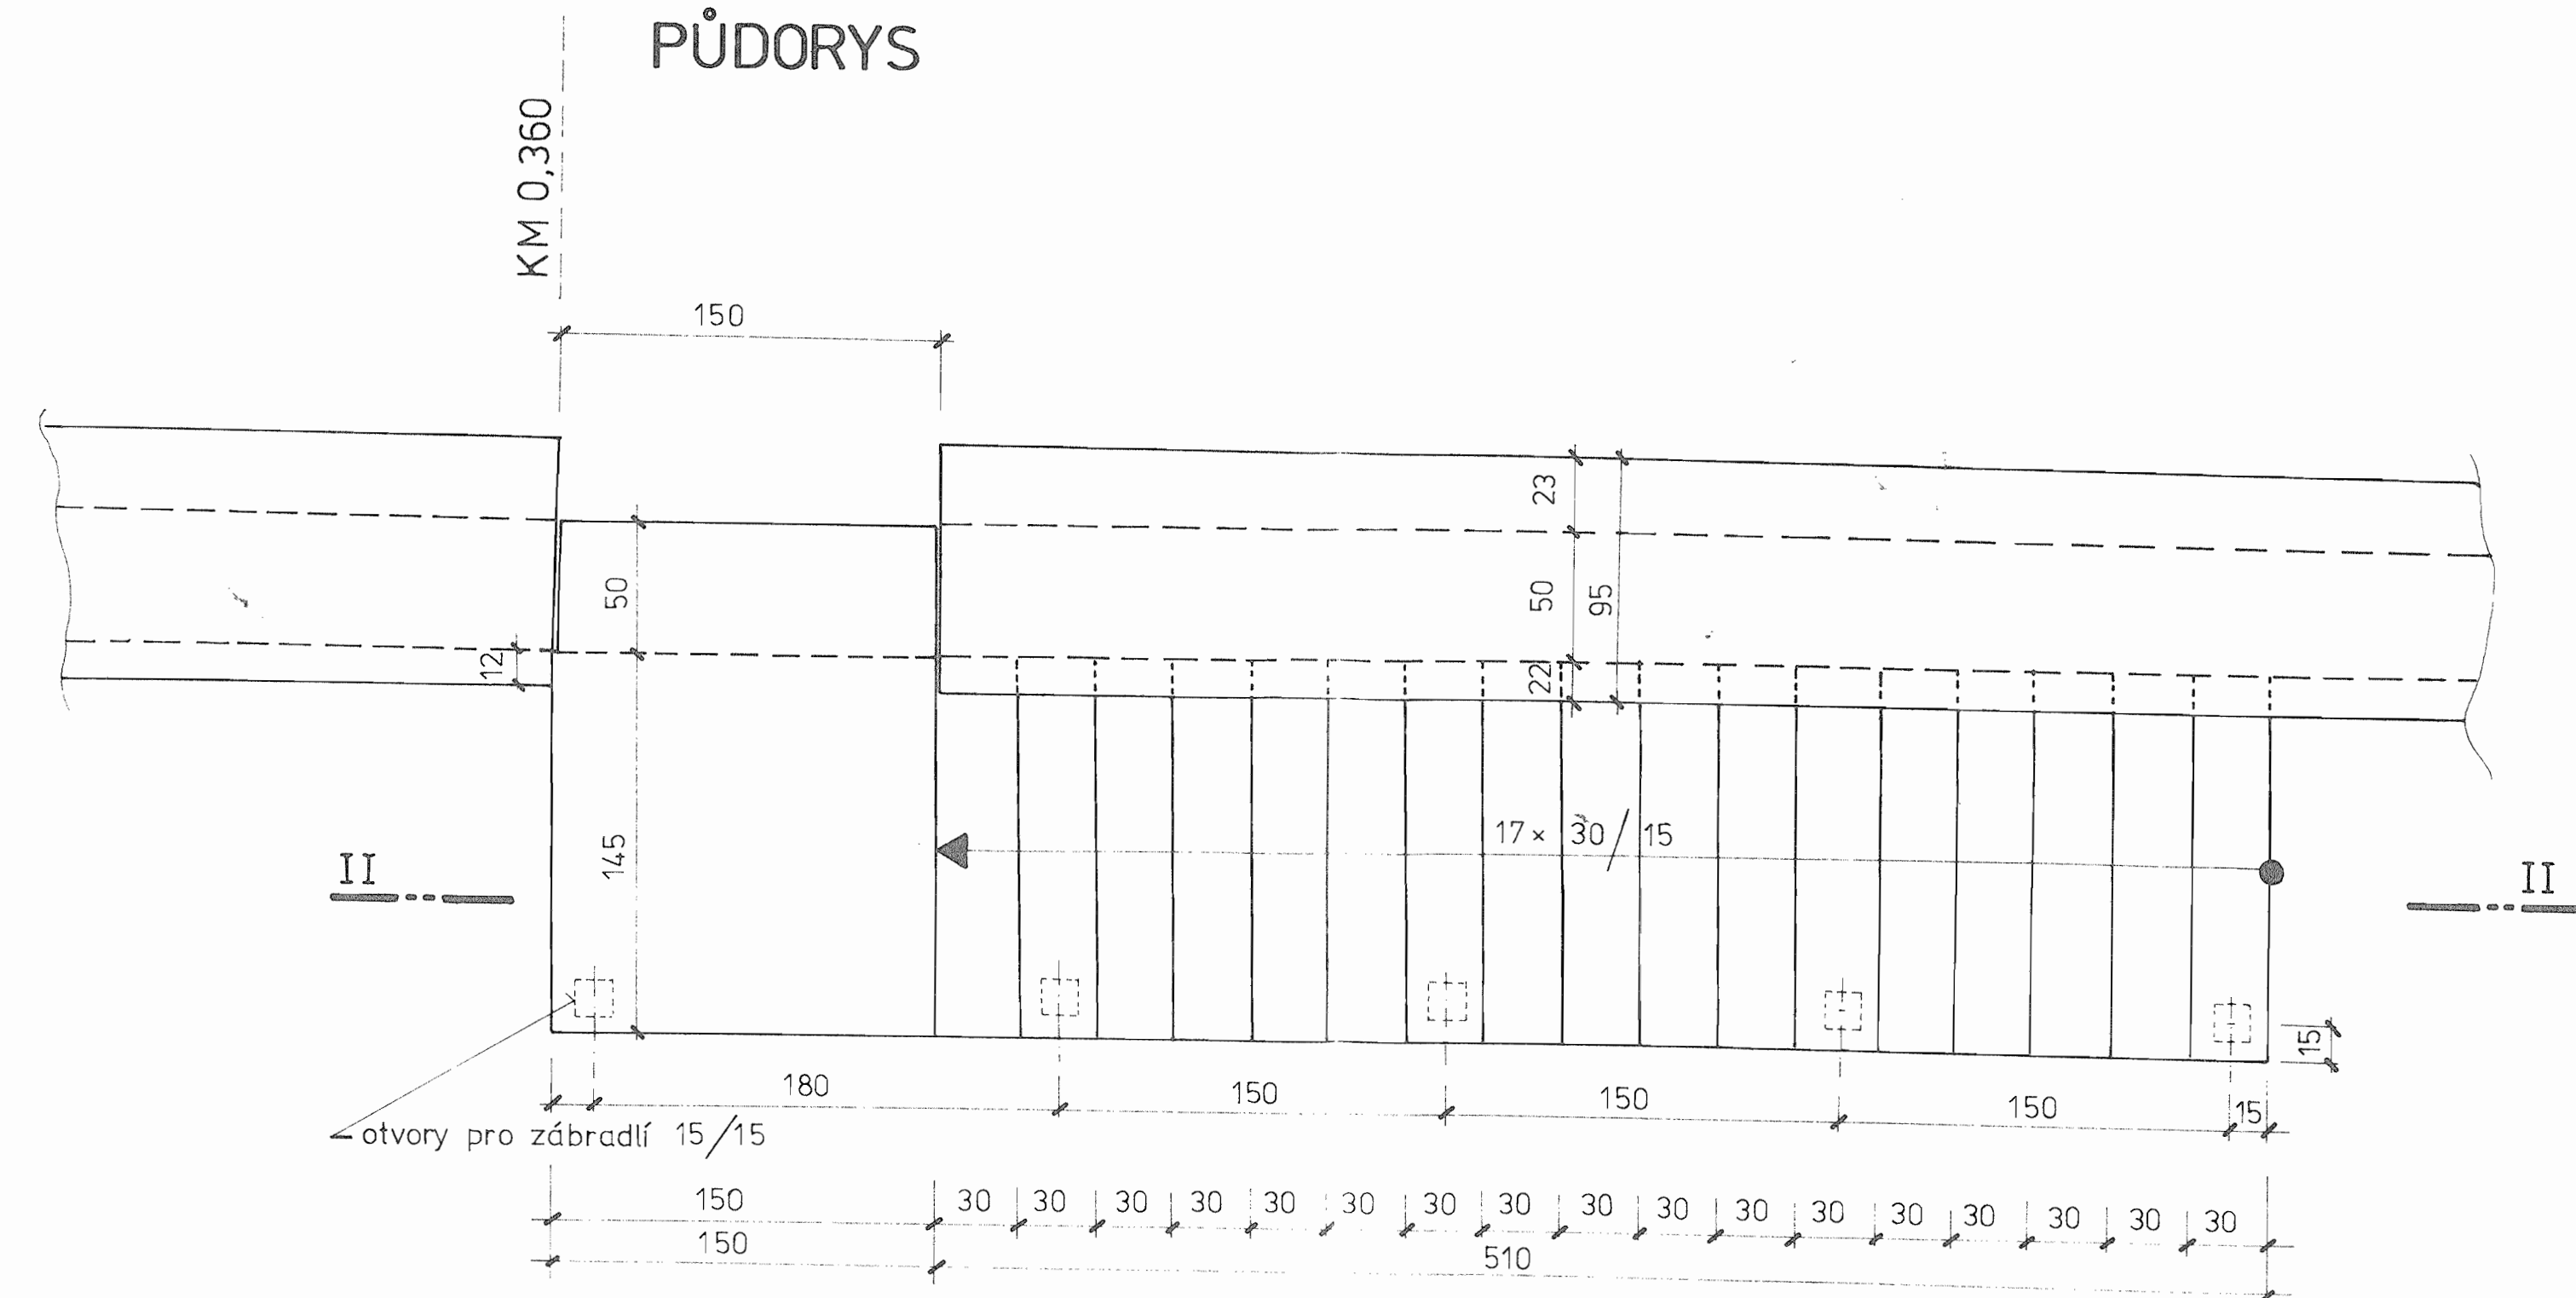



PRAVĚ SCHODISTE 1: 25
KM 0,360
ŘEZ II - II

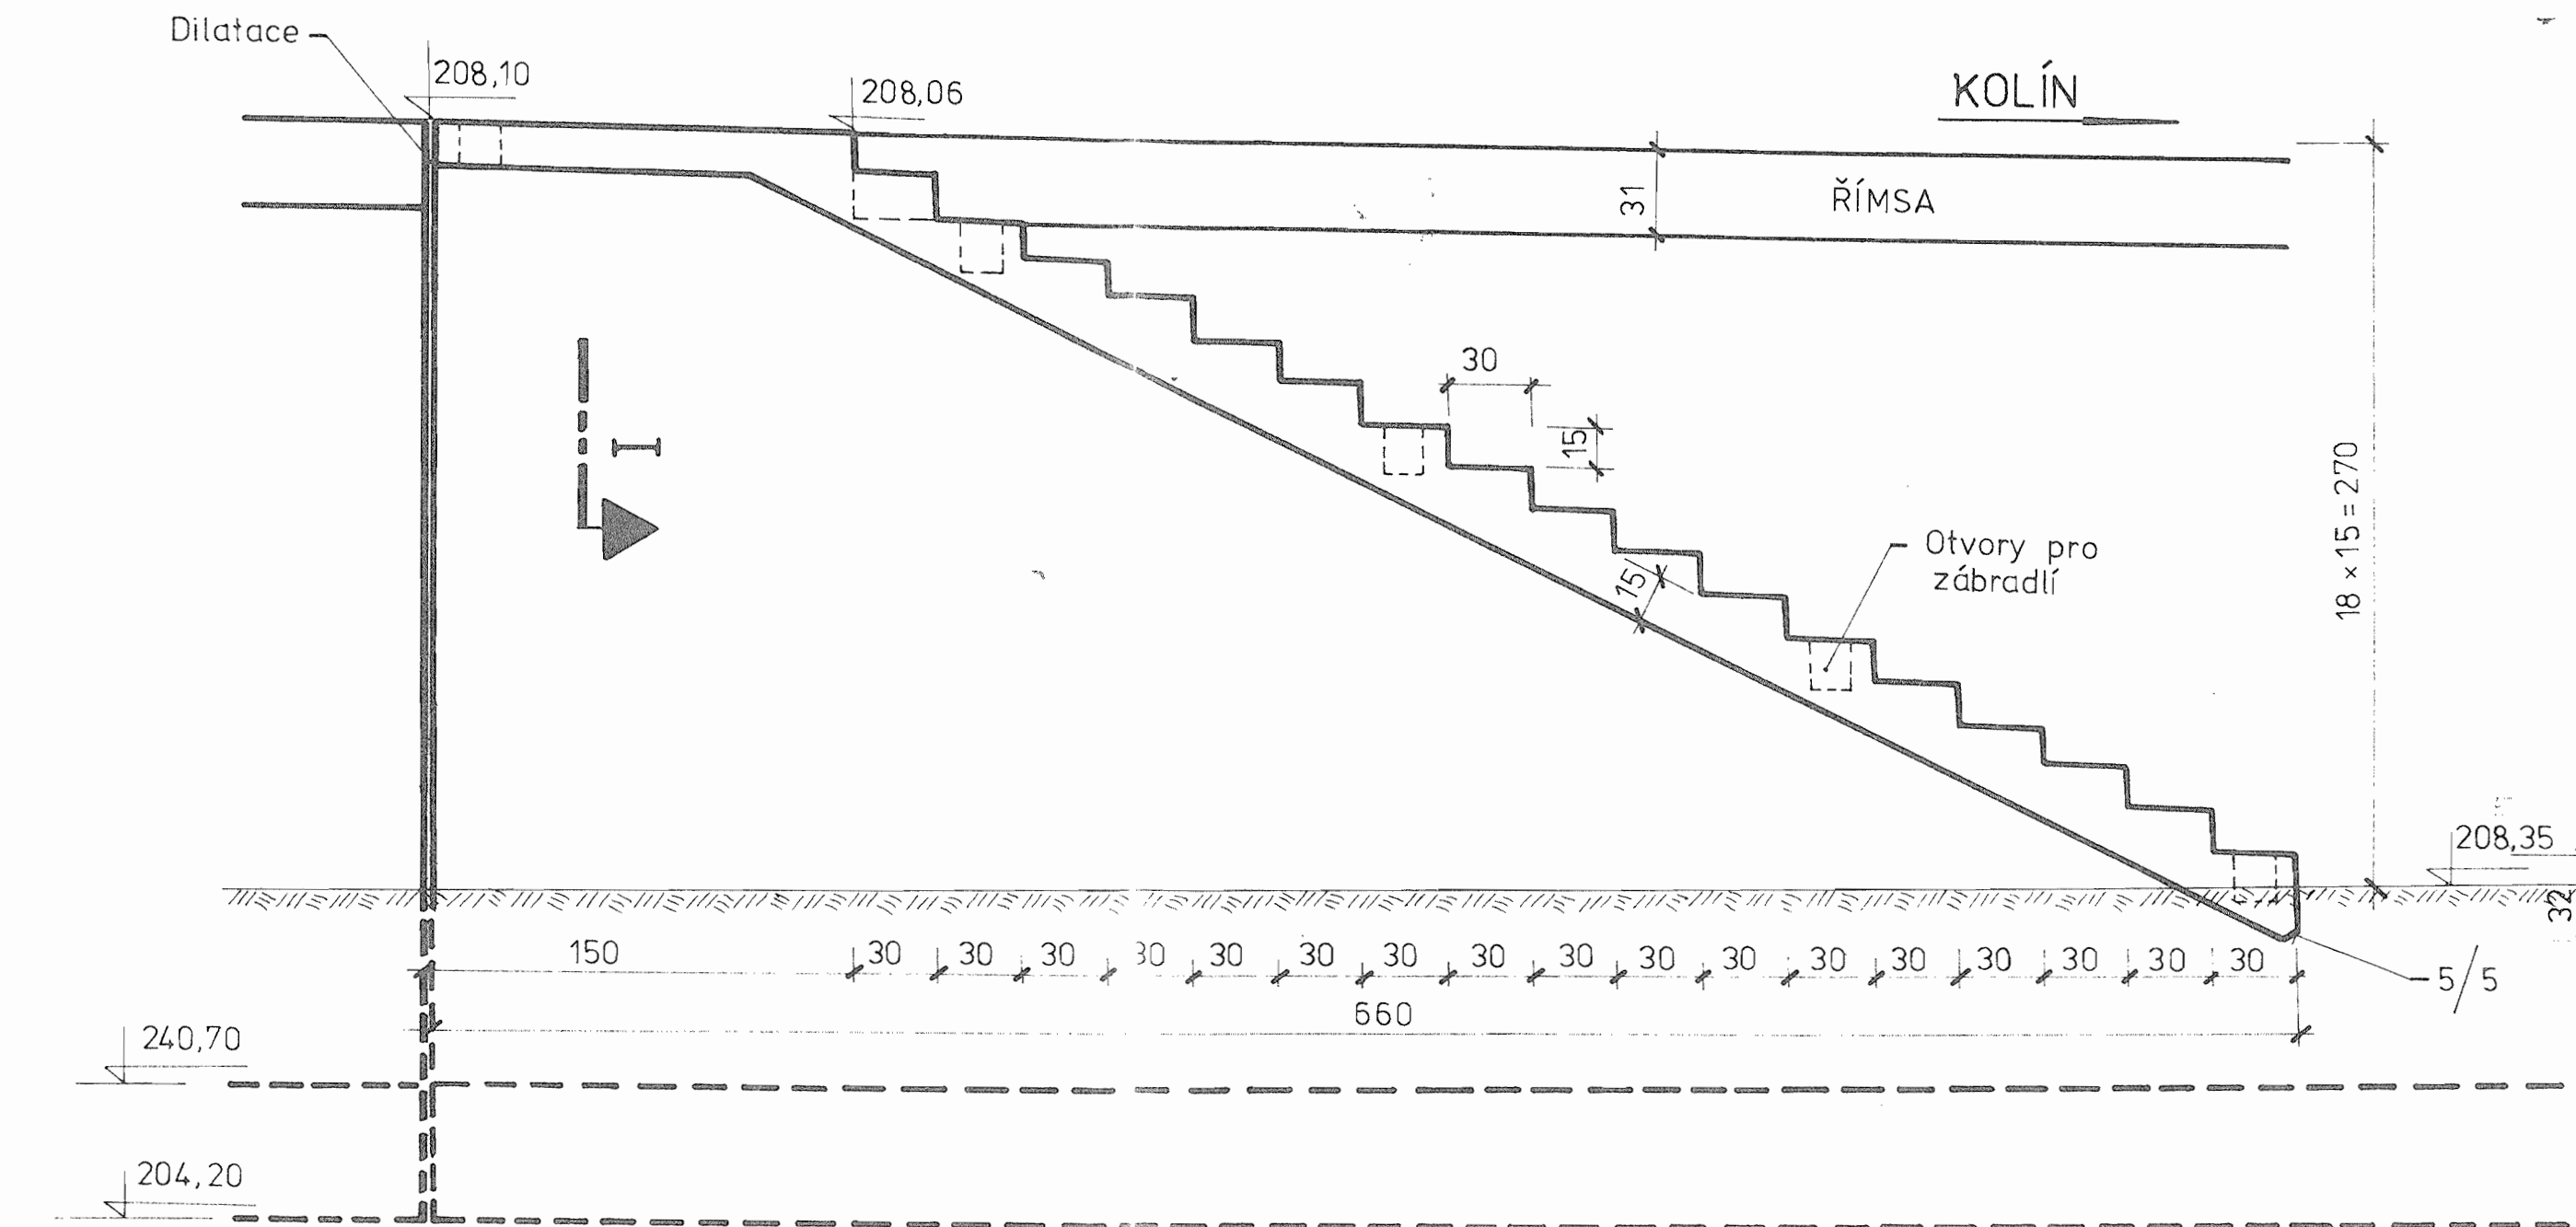

Navrh/typoval ing. Červenková	Zodp. projektant ing. Brkl	Ved. odbora ing. Vrzák ČSc	
Kresil Fr. Červenková	Til. inž. projekt ing. Brkl	Techn. kontrola ing. Štětovský	
Kraj středočeský	ONV Kolín	Formát	
MNV Týnec n. Labem	Investor	KLSS Praha	Datum 1977
MOST PŘES LABE V TÝNCI NAD LABEM			Stupeň KPR
OPĚRNÉ ZDI			Čís. základ 72.683
Píloha			Archivní číslo
ZDI ZA OPĚROU Č.4			Měřítce
TVAR PRAVÉHO SCHODIŠTĚ			Píloha 3-12