



b - A

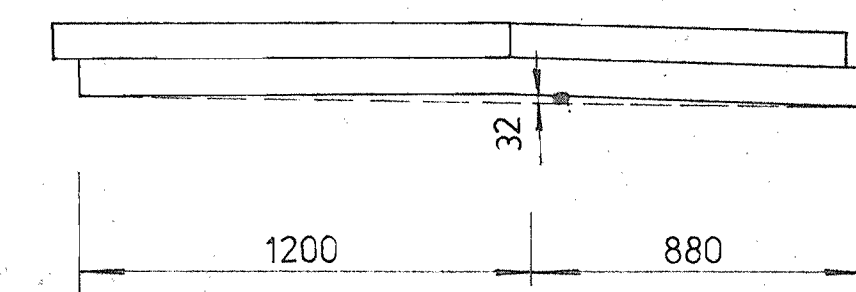


P8

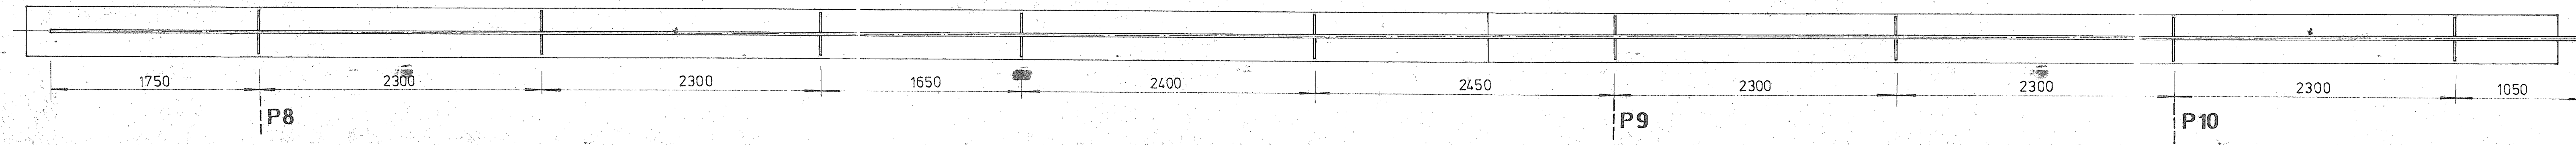


pg

LP

PŘÍČNÝ ŘEZ V MÍSTĚ PŘÍČNÍKU

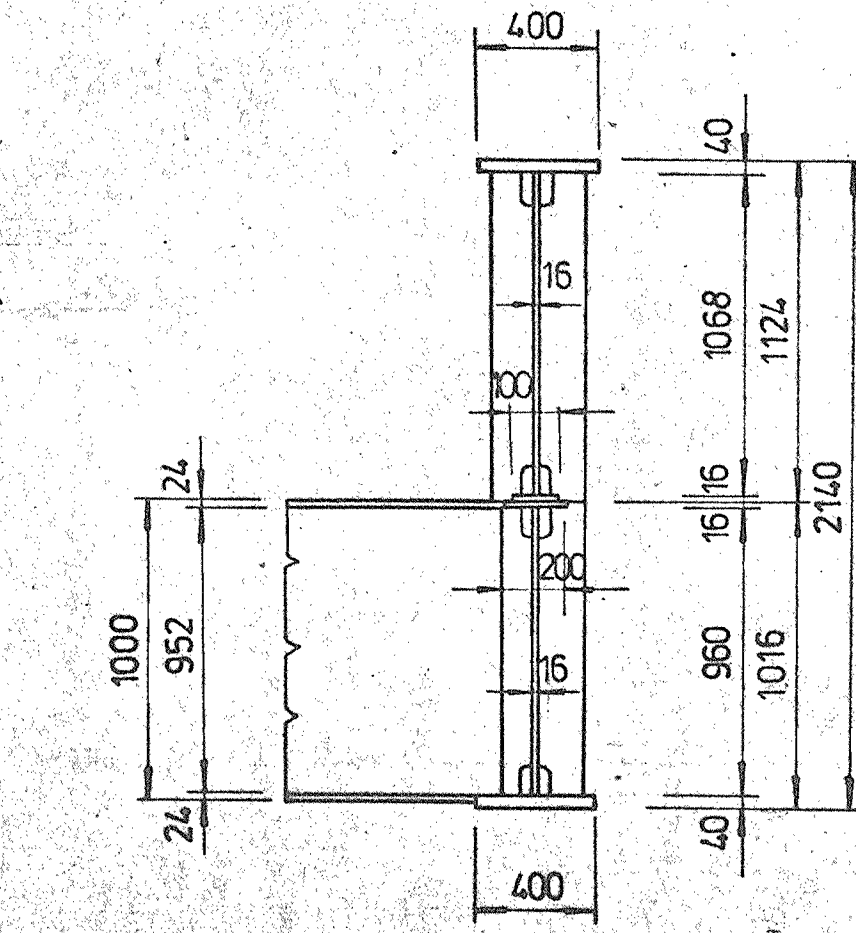

|  |               |                    |                 |   |
|--|---------------|--------------------|-----------------|---|
| Návrh/typovací                                     |               | Zodp. projektant   | Ved. odboru     |  |
| Philipp <i>Rejz</i>                                |               | ing. Brkl          | ing. Vrzák CSc  |   |
| Kreslí   |               | III. inf. projektu | Techn. kontrola |   |
| Machová <i>Rejz</i>                                |               | ing. Brkl          | ing. Štětovský  |   |
| Kraj   | středočeský   | ONV Kolín          |                 | Formát  |
| MMV  | Týnec n./Labe | Investor           | KISS Praha      | Datum   |
| MOST PŘES LABE V TÝNCI NAD LABEM<br>MOST PŘES LABE |               |                    |                 | 1977  |
|  |               |                    |                 | Stupeň  |
|  |               |                    |                 | KPR   |
|  |               |                    |                 | Číslo listu   |
|  |               |                    |                 | 72 683  |
| Příloha  |               |                    |                 | Archivní číslo  |
|  |               |                    |                 | Souprava  |
|  |               |                    |                 | Měřítko   |
|  |               |                    |                 | 1:25  |
| MONTÁŽNÍ DÍLY b - A                                |               |                    |                 | Příloha   |
|  |               |                    |                 | 2/3 - 12  |