


PŘÍČNÝ ŘEZ V MÍSTĚ PŘÍČNÍKU

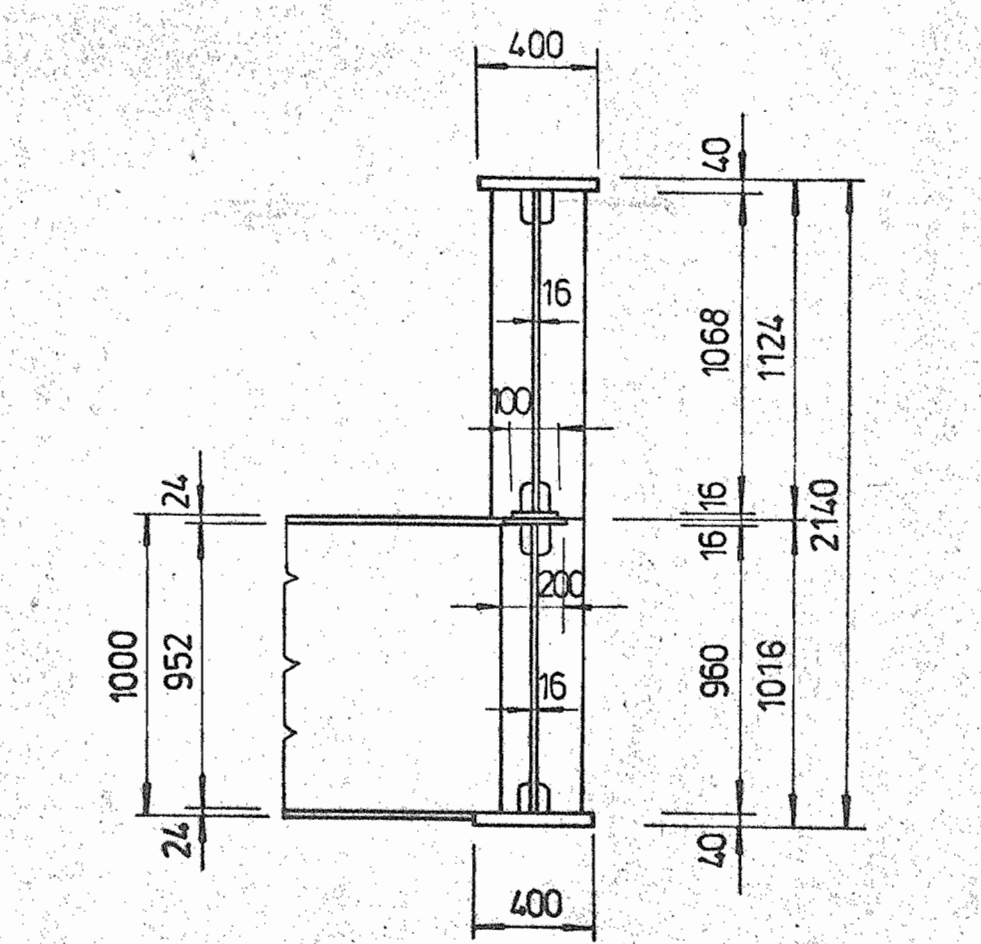

Navrh./vypracoval Philipp Krell		Zodp. projektant ing. Brkl	Ved. odboru ing. Vrzák CSd	PRAGOPROJEKT PRAGA 60
Kretil		Ill. inf. projektu ing. Brkl	Tech. kontrola ing. Štětovský	
Kval. středověsky MNV Týnec n. Labem	Inventor KISS Praha	OVN Kolín	Formát A4	Formát A4
MST PŘES LABE V TYNCI NAD LABEM MST PŘES LABE				Archivní číslo 72-583
MONTÁŽNÍ DÍLY c - E				Měřítko 1:25
213-23				4