e – E

PODÉLNÝ ŘEZ 1:25

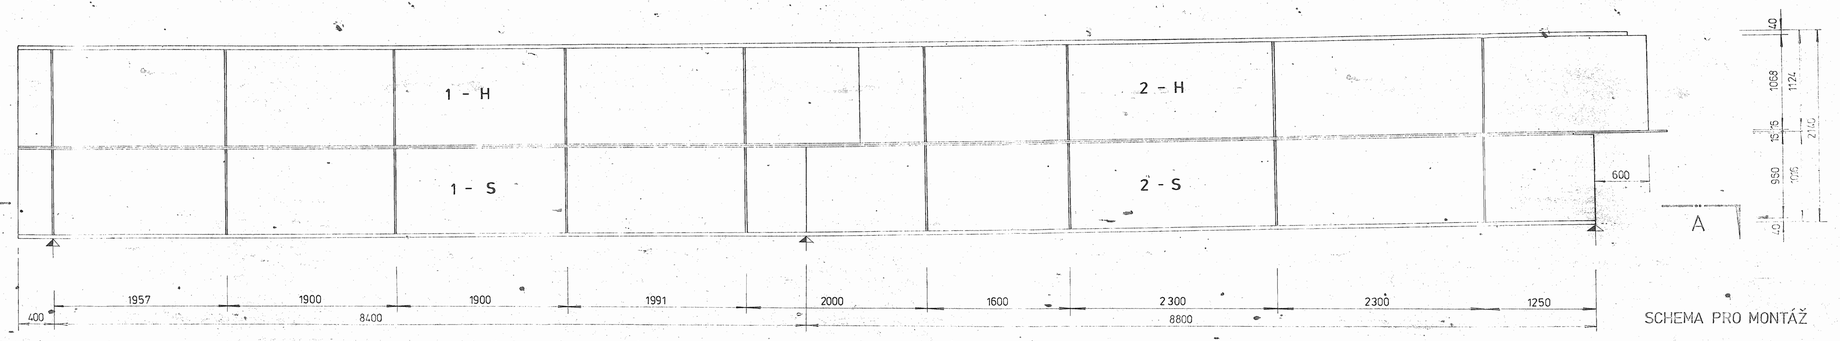

ŘEZ A-A

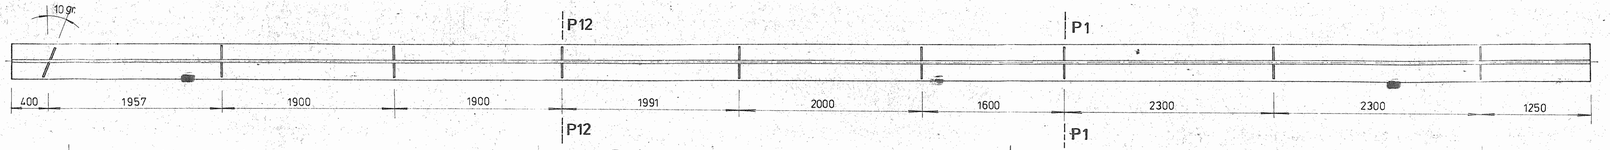

nadvýšení mm

SCHEMA PRO MONTÁŽ

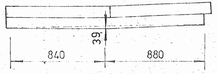

PŘÍČNÝ ŘEZ V MÍSTĚ PŘÍČNÍKU

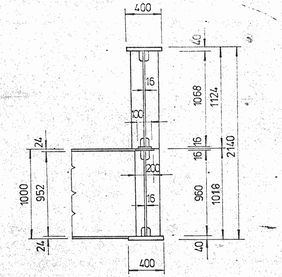

Navrhl/připravil: Philipp	Zodp. projektant: ing. Brkl	Ved. odboru: ing. Vrzák CSc	PRAGOPROJEKT Praha 3
Kreslil: Machová	Hl. inž. projektu: ing. Brkl	Techn. kontrola: ing. Štětovský	
Kraj: středočeský	OkNV: Kolín	Formát:	A3
MěNV: Týnec n/Labem	Investor: KSS Praha	Datum:	1977
MOST PŘES LABE V TÝNCI NAD LABEM		Stupeň:	K+D
MOST PŘES LABE		Číslo zakázky:	72 553
Příloha: MONTÁŽNÍ DÍLY e - E		Archivní číslo:	Soupravy č.
		Měřítko:	1:25
		Příloha:	2/3-37