



# PODÉLNÝ ŘEZ 1:25


K

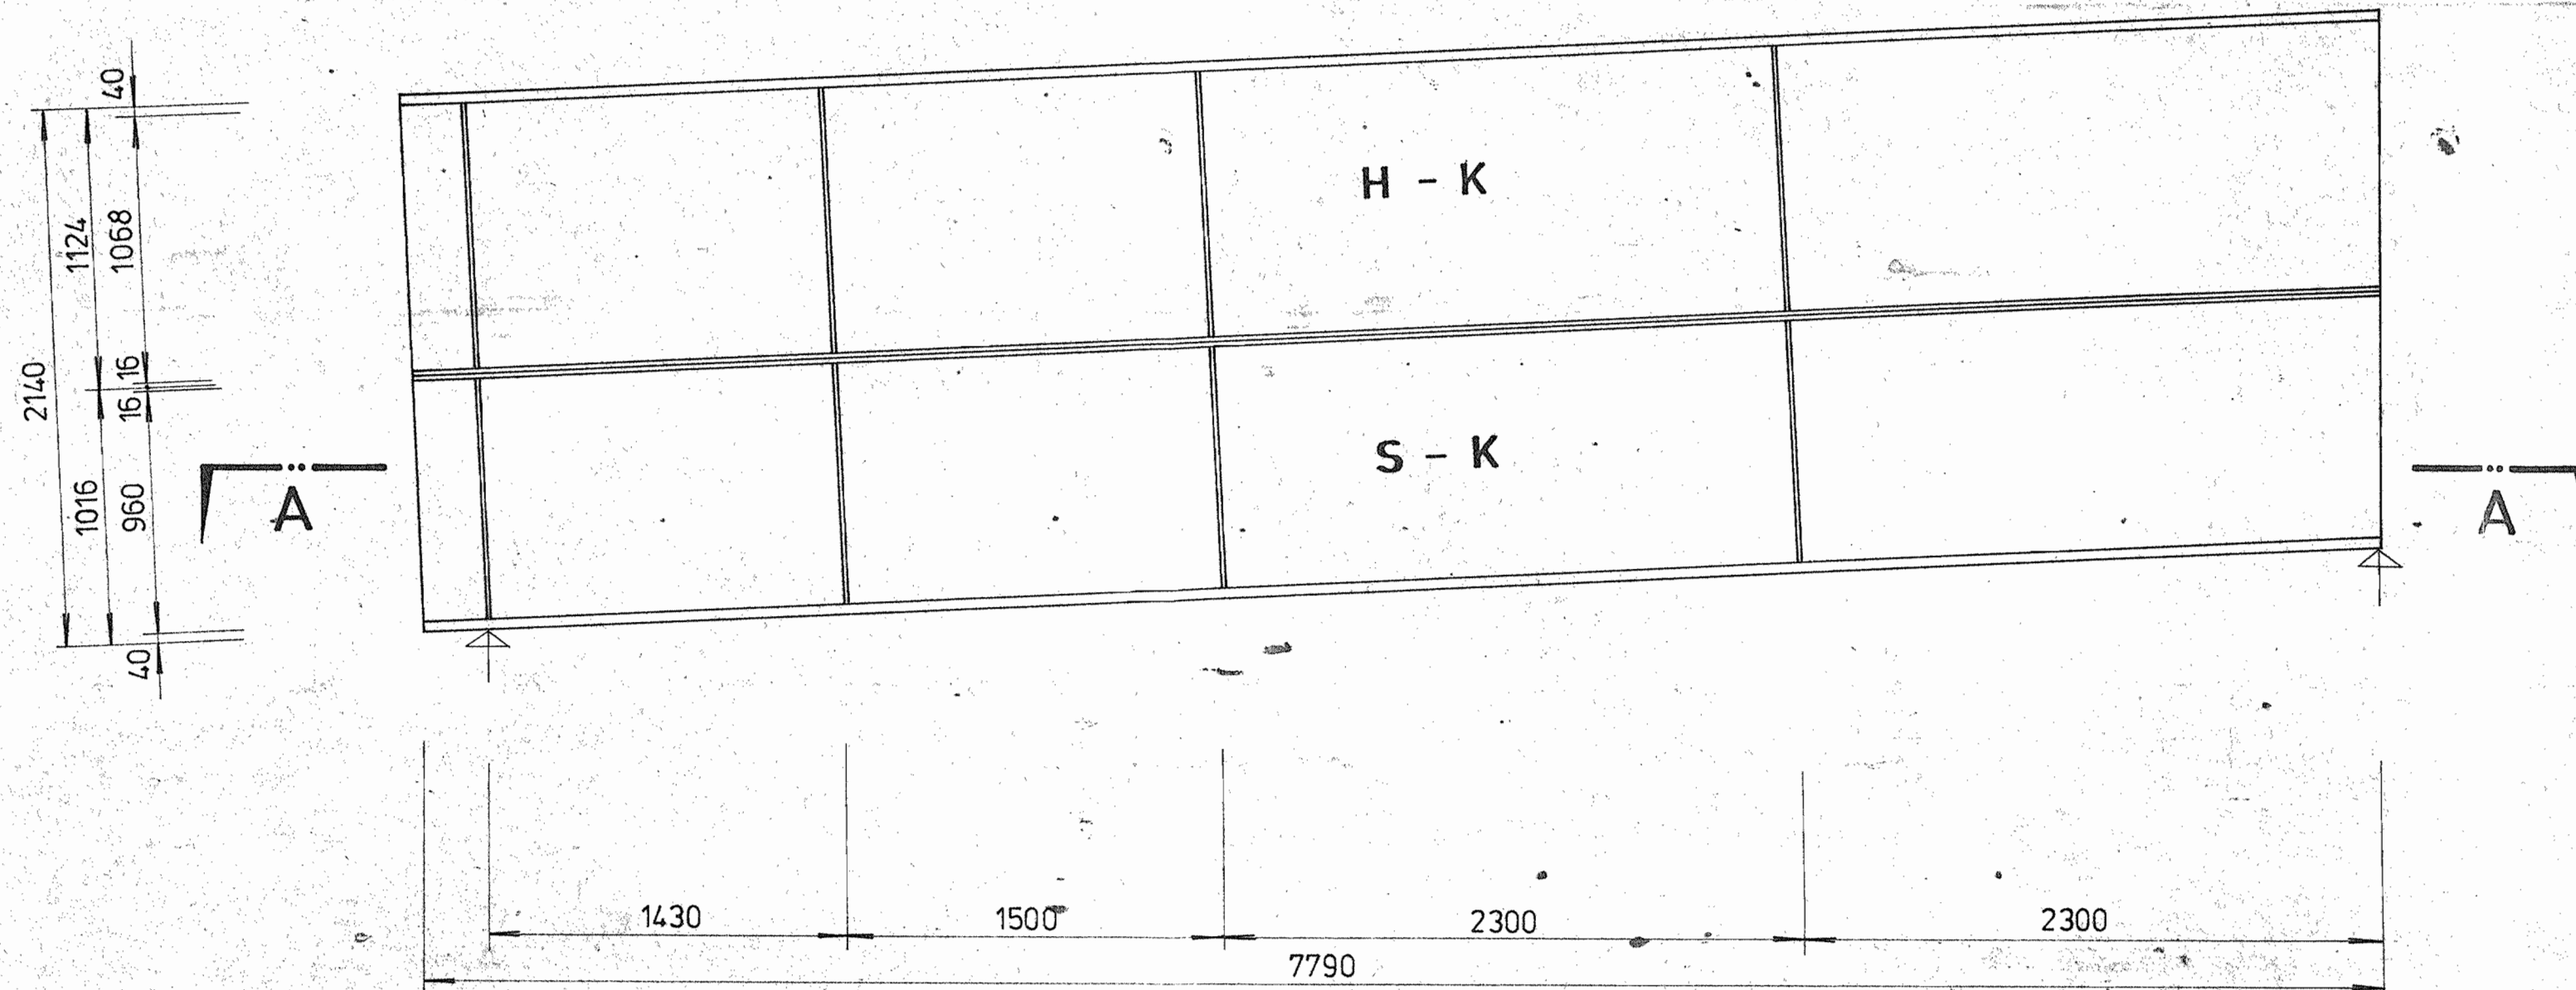


## ŘEZ A-A

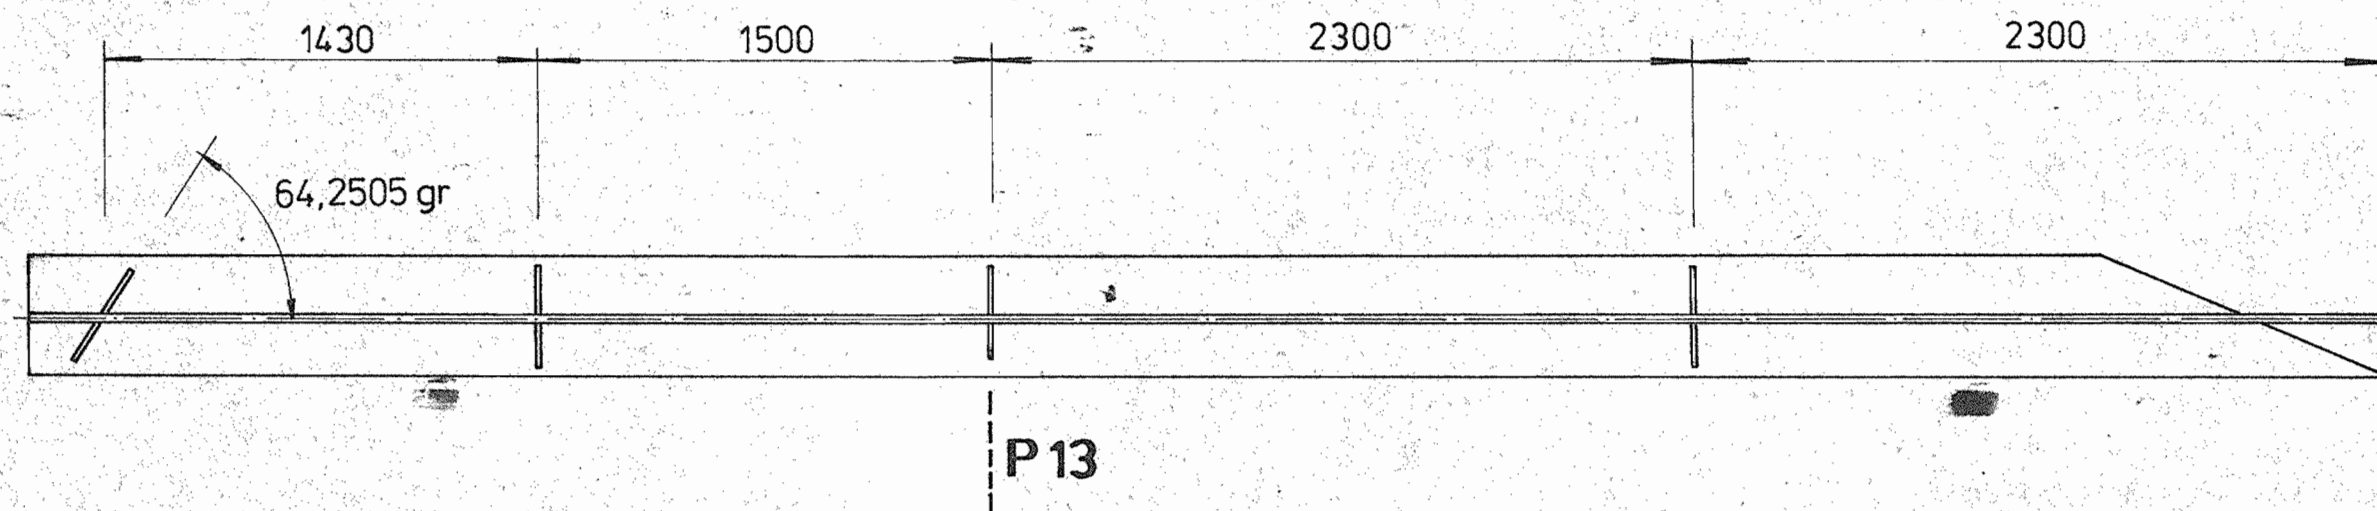

# PŘÍČNÝ ŘEZ V MÍSTĚ PŘÍČNÍKU

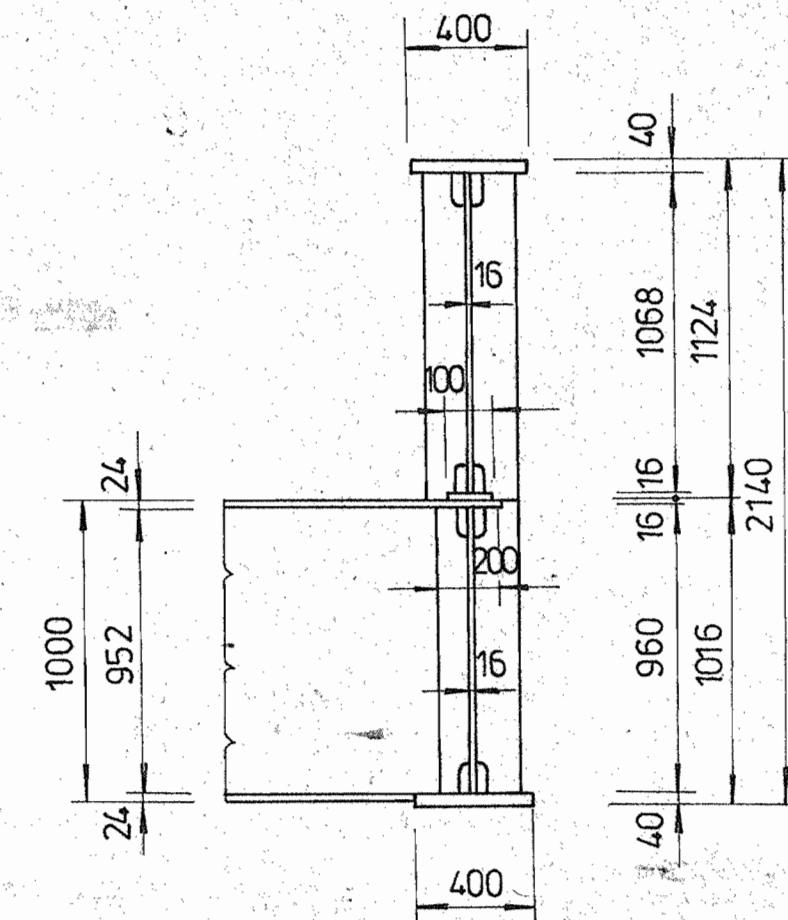

Navrhl/vypracoval Philipp Philipp	Zodp. projektant ing. Brkl	Ved. odboru ing. Vrzák CSc	
Kreslil Machová Kateřina	Hl. inž. projektu ing. Brkl	Tech. kontrola ing. Štětovský	
Kraj středocesky	ONV Kolín	Formát	
MNV Týnec nad Labem	Investor KISS Praha	Datum	1977
MOST PŘES LABE V TÝNCI NAD LABEM MOST PŘES LABE		Stupeň	KPR
		Číslo listu	72 683
Příloha  MONTÁŽNÍ DÍLY K		Archivní číslo	Souprava 2
		Měřítko	4
		Příloha	
			2/3-40

4