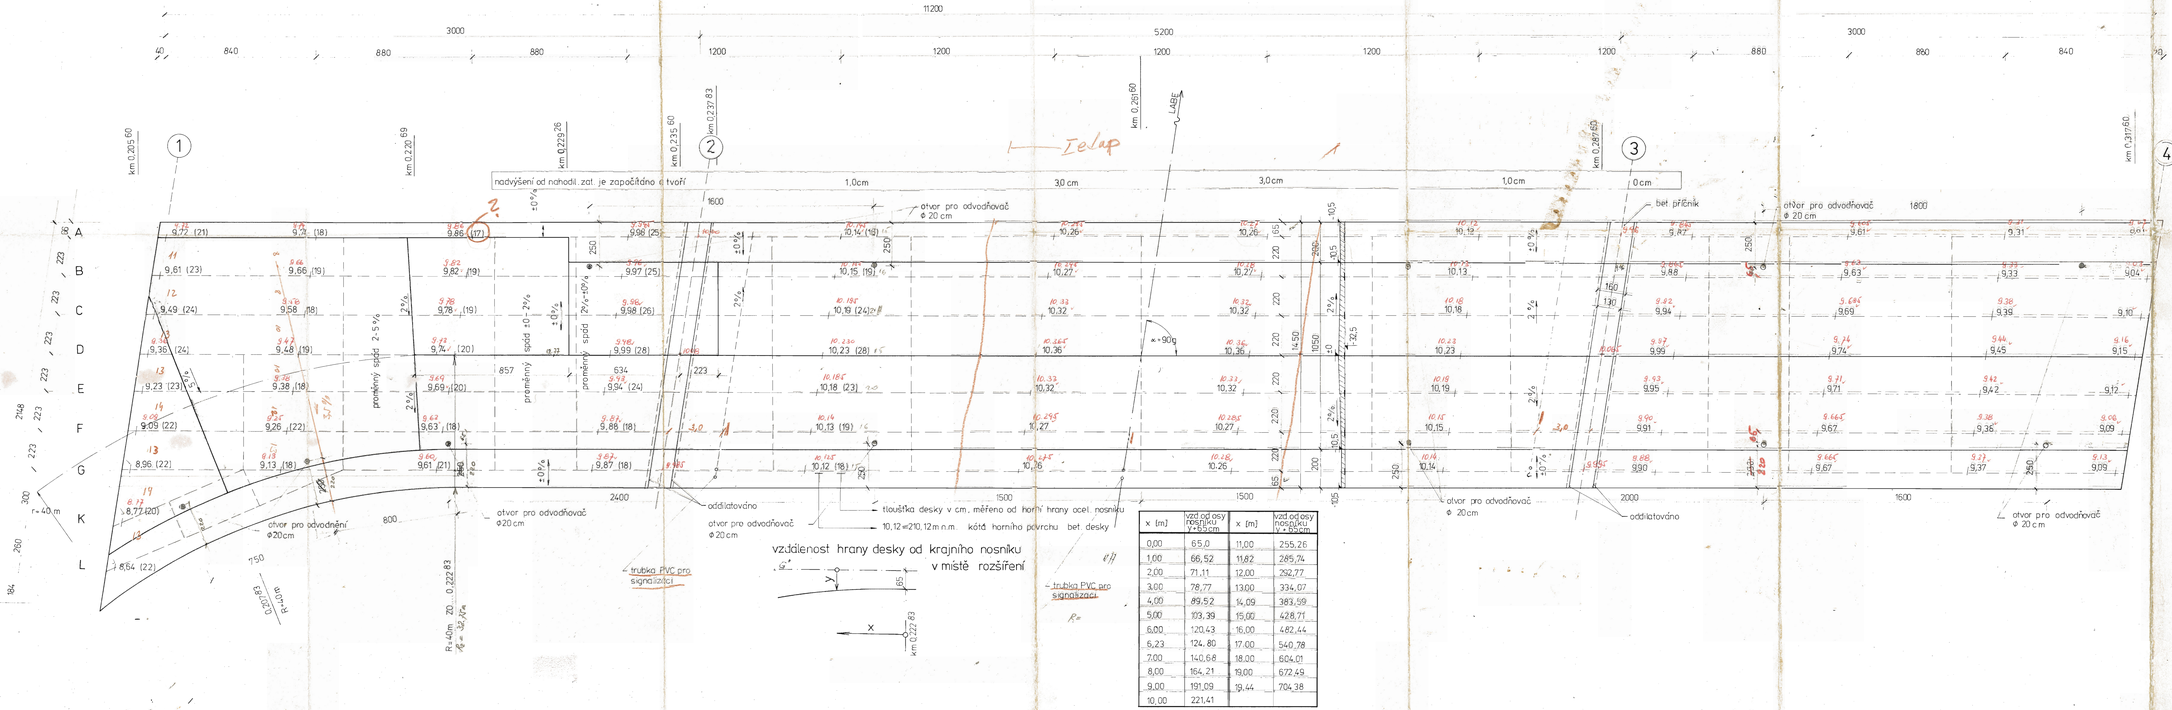

x [m]	vzd. od osy nosníku y+65cm	x [m]	vzd. od osy nosníku y+65cm
0,00	65,0	11,00	255,26
1,00	66,52	11,82	285,74
2,00	71,11	12,00	292,77
3,00	78,77	13,00	334,07
4,00	89,52	14,09	383,59
5,00	103,39	15,00	428,71
6,00	120,43	16,00	482,44
6,23	124,80	17,00	540,78
7,00	140,68	18,00	604,01
8,00	164,21	19,00	672,49
9,00	191,09	19,44	704,38
10,00	221,41		

Investiční celek	Zodp. projektant	Vrch. oddělení	
Ing. Drbohlav	Ing. Brkl	Ing. Vršek CSc.	
Kraj	Hl. inž. projektu	Vrchní technik	
Brklavá	Ing. Brkl	Ing. Štěrba	
Kraj. středisko	Útvar	Kolín	
Kód	Týneč n/Labem	Schválil	KISS Praha

MOST PŘES LABE V TÝNCI NAD LABEM

MOST PŘES LABE

ŽELBET DESKA

TVAR - PŮDORYS

Příloha

Měřítko 1:100

Výkres č. 2/4-B

Formát A1

Počet listů

List č. 5

PSAGOPROJEKT