



1.ÚSEK - 2.ČÁST - DÍL 2 - L
délka 740 m

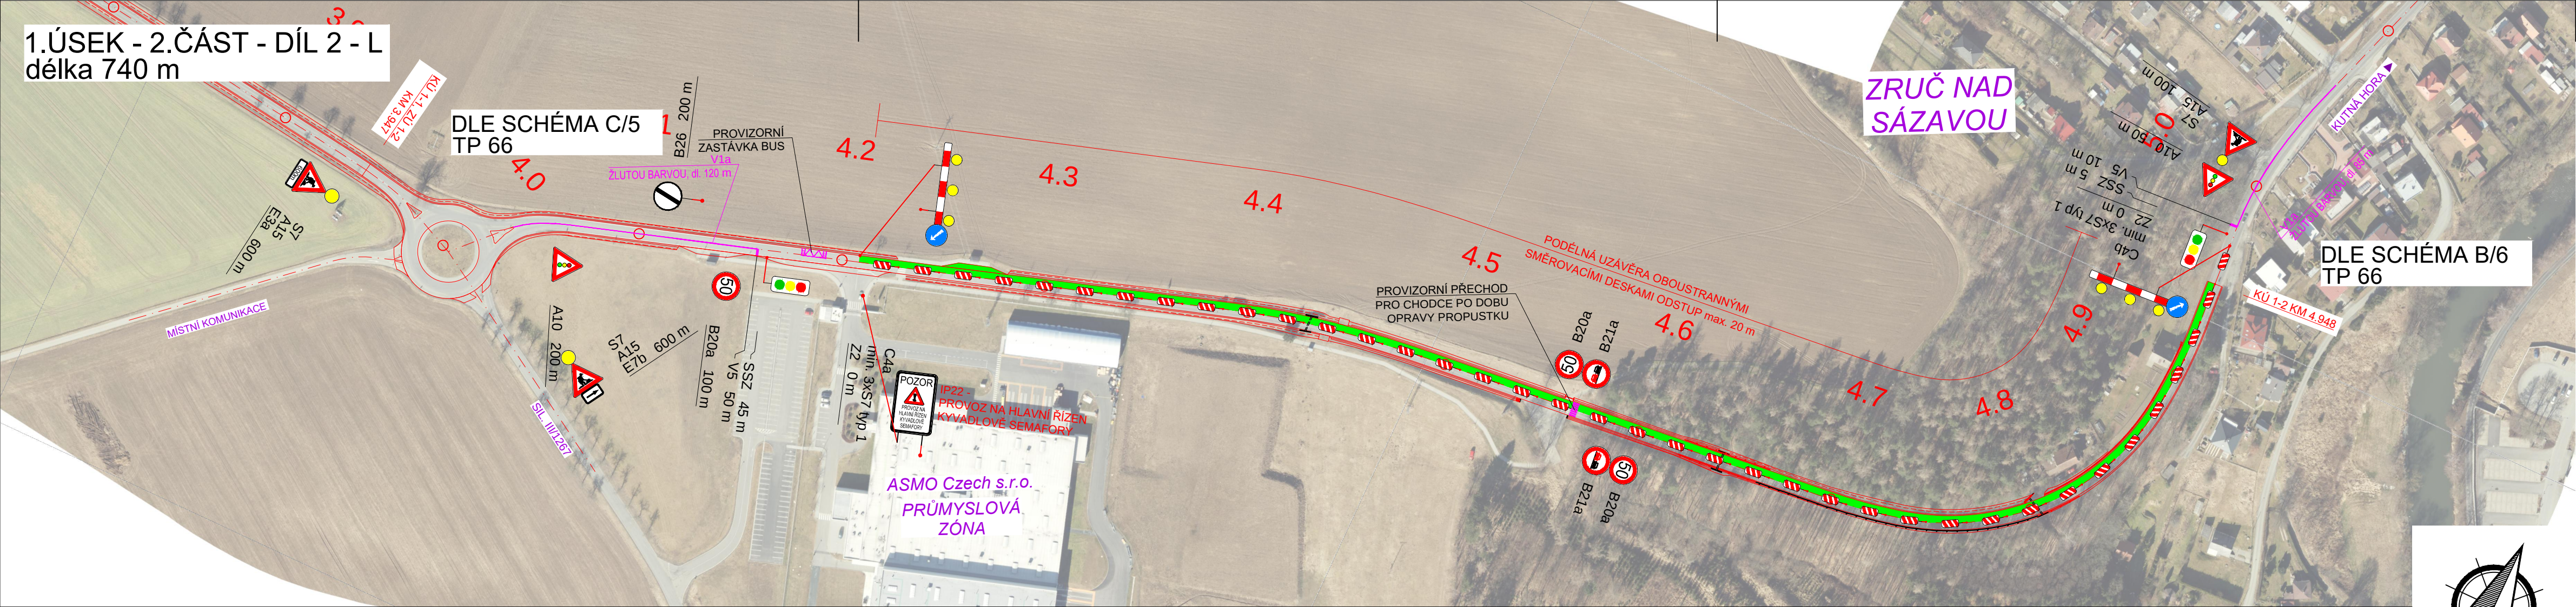

1.ÚSEK - 2.ČÁST - DÍL 2 - P
délka 740 m

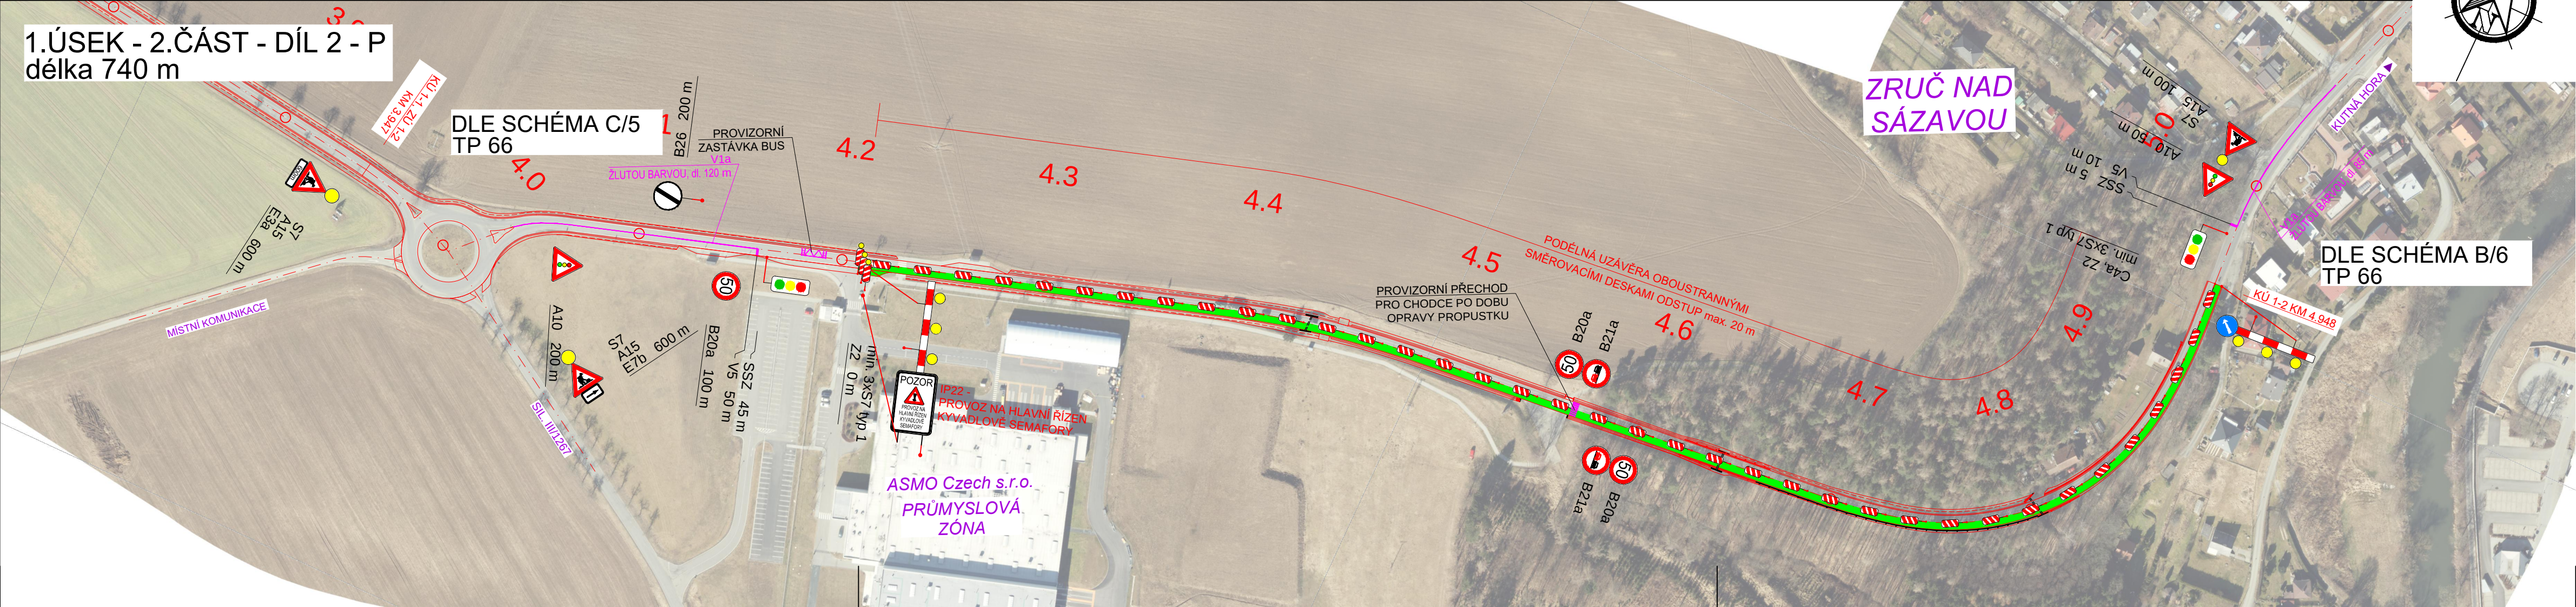

C.1.2.1.2b Souřadnicový systém S-JTSK, Výškový systém Bpv

ATELIÉR PROJEKTOVÁNÍ INŽENÝRSKÝCH STAVEB s.r.o.					
AKCE: II/126 - Propojení D1 se sil. I/2 akt. PD 1.ETAPA			OHRADNÍ 24B PRAHA 4		
INVESTOR: 	HLAVNÍ INŽENÝR PROJEKTU: Ing. Josef ŠTĚPÁN		tel: 241 481 215 e-mail: karel.krizek@apis-sro.eu www: www.apis-sro.eu		
	VYPRACOVAL: Ing. Karel KRÍŽEK	KONTROLOVAL: Ing. Karel NEJEDLÝ	ZAK. ČÍSLO: 3173/08		
STŘEDOČESKÝ KRAJ			FORMÁTÚ A4: 4		
KRAJ: STŘEDOČESKÝ			DATUM: ZÁŘÍ 2018		
ČÍSLO OBJEKTU: SO 101.2			STUP.PROJ.: DSP/ZDS	MĚŘÍTKO: 1 : 2 000	PŘÍLOHA: C.1.2.1.2b
SITUACE DOPRAVNÍCH OPATŘENÍ 2.ČÁSTI 1. ÚSEKU - DÍL 2					