

Krycí list ZBV

Název a evidenční číslo Stavby:

III/11522 Svinaře most ev.č. 11522 - 1 přes potok v obci Svinaře

Název stavebního objektu/provozního souboru (SO/PS):

Most ev.č. 11522-1

Číslo SO/PS /

/ číslo Změny SO/PS:

SO201/1

Číslo ZBV:

1

Objednatel: **Krajská správa a údržba silnic Středočeského kraje, příspěvková organizace**
 Zborovská 81/11, 150 00 Praha 5, Smíchov
 IČ: 00066001

Zhotovitel: **Raeder & Falge s.r.o.**
 se sídlem: Přívozní 114/2, 410 02 Lovosice
 IČ: 28714989

Rekapitulace ZBV č. 1 dle Skupin 1, 2, 3, 4, 5

část ZBV č.	Cena navrhovaných Změn záporných	Cena navrhovaných Změn kladných	Cena navrhovaných Změn záporných a Změn kladných celkem
1.1	0,00	0,00	0,00

část ZBV č.	Cena navrhovaných Změn záporných	Cena navrhovaných Změn kladných	Cena navrhovaných Změn záporných a Změn kladných celkem
1.2	0,00	0,00	0,00

část ZBV č.	Cena navrhovaných Změn záporných	Cena navrhovaných Změn kladných	Cena navrhovaných Změn záporných a Změn kladných celkem
1.3	-948 482,46	1 445 497,85	497 015,39

část ZBV č.	Cena navrhovaných Změn záporných	Cena navrhovaných Změn kladných	Cena navrhovaných Změn záporných a Změn kladných celkem
1.4	0,00	0,00	0,00

část ZBV č.	Cena navrhovaných Změn záporných	Cena navrhovaných Změn kladných	Cena navrhovaných Změn záporných a Změn kladných celkem
1.5	0,00	0,00	0,00

Suma ZBV č.	Cena navrhovaných Změn záporných	Cena navrhovaných Změn kladných	Cena navrhovaných Změn záporných a Změn kladných celkem
1	-948 482,46	1 445 497,85	497 015,39

Části ZBV se číslovají číslem ZBV, za kterým je tečka a index udávající číslo Skupiny.
 Stejný systém číslování se používá pro jednotlivé Evidenční nebo Změnové listy
 a pro Rozpis ocenění změn položek.

ZBV - krycí list

Číslo paré:

Změnový list

Název a evidenční číslo Stavby: III/11522 Svinaře most ev.č. 11522 - 1 přes potok v obci Svinaře	Číslo SO/PS / / číslo Změny SO/PS: SO201/1	Číslo ZBV: 1																											
Název stavebního objektu/provozního souboru (SO/PS): Most ev.č. 11522-1																													
Strany smlouvy o dílo č. S39/18 na realizaci uvedené Stavby uzavřené dne 1.10.2018 (dále jen Smlouva): Objednatel: Krajská správa a údržba silnic Středočeského kraje, Zborovská 11, 150 00 Praha 5, Smíchov Zhotovitel: Raeder & Falge s.r.o., Přívozní 114/2, Lovosice 410 32																													
<u>Přílohy Změnového listu:</u> <table style="width: 100%;"> <tr><td>1. Krycí list</td><td style="text-align: right;">1</td><td style="text-align: right;">počet listů</td></tr> <tr><td>2. Změnový list</td><td style="text-align: right;">1</td><td style="text-align: right;">počet listů</td></tr> <tr><td>3. Zápis o projednání ocenění soupisu prací</td><td style="text-align: right;">1</td><td style="text-align: right;">počet listů</td></tr> <tr><td>4. Rozpis ocenění Změn položek</td><td style="text-align: right;">2</td><td style="text-align: right;">počet listů</td></tr> <tr><td>5. Přehled zařazení změn do skupin</td><td style="text-align: right;">1</td><td style="text-align: right;">počet listů</td></tr> <tr><td>6. Přehled dalších dokladů</td><td style="text-align: right;">1</td><td style="text-align: right;">počet listů</td></tr> <tr><td>Ostatní doklady dle přehledu dokladů</td><td style="text-align: right;">26</td><td style="text-align: right;">počet listů</td></tr> </table>	1. Krycí list	1	počet listů	2. Změnový list	1	počet listů	3. Zápis o projednání ocenění soupisu prací	1	počet listů	4. Rozpis ocenění Změn položek	2	počet listů	5. Přehled zařazení změn do skupin	1	počet listů	6. Přehled dalších dokladů	1	počet listů	Ostatní doklady dle přehledu dokladů	26	počet listů	Paré č. <table style="width: 100%;"> <tr><td>1,2</td><td>Objednatel</td></tr> <tr><td>3</td><td>Zhotovitel</td></tr> <tr><td>4</td><td>TDI</td></tr> </table>		1,2	Objednatel	3	Zhotovitel	4	TDI
1. Krycí list	1	počet listů																											
2. Změnový list	1	počet listů																											
3. Zápis o projednání ocenění soupisu prací	1	počet listů																											
4. Rozpis ocenění Změn položek	2	počet listů																											
5. Přehled zařazení změn do skupin	1	počet listů																											
6. Přehled dalších dokladů	1	počet listů																											
Ostatní doklady dle přehledu dokladů	26	počet listů																											
1,2	Objednatel																												
3	Zhotovitel																												
4	TDI																												
Iniciátor změny: Zhotovitel Popis a zdůvodnění Změny:																													
Změna technologie pažení stavební jámy Z důvodu zjištěných odlišných geologických podmínek oproti zadávací PDPS navrhuje Zhotovitel změnu technologie pažení stavební jámy ze štětové stěny na záporové pažení. Technologie štětové stěny není vhodná z důvodu přílišné tvrdosti podloží - R4/R3 a dále hornina směrem do hloubky zpevňuje. Do takového podloží jednoznačně nelze zavibrovat štětovnice. Zhotovitel dokládá zjištěný skutečný stav geologických poměrů v místě mostu, vycházející jak ze závěrů geologa objednatel (doklad č. 09 - Zjištění skutečného stavu geologických poměrů při odkrytí základové spáry), tak ze závěrů geologa zhotovitele (doklad č. 10 - Zjištění možnosti zapuštění štětovnic). Se změnou souhlasí i AD (viz doklad 09). Řešení bylo odsouhlaseno na kontrolním dni č. 5 za účasti zástupce objednatel, v oddíle RDS. (doklad č.11a Zápis z KD č 5 a doklad č.11b prezenční listina k zápisu KD5) Závěrem těchto zpráv bylo, že pro pažení stavební jámy nelze použít štětovnice. Pro Objednatel se jedná o nepředvídatelné důvody v době vysáání soutěže. Obsahem ZBV jsou změny kladné i záporné. Výše popsané změny byly nepředvídatelné, zjištěné po provedení výkopových prací. Změny jsou podle § 5, odst. 1, písm.c) resp. § 10 Směrnice R-SM-36 Krajské správy a údržby silnic Středočeského kraje (účinnost od 29.5.2017) upřesňující provádění změn závazků dle zákona č. 134/2016 Sb., o zadávání veřejných zakázek zařazený do Skupiny 3. Zároveň se jedná o práce, které nemění celkovou povahu veřejné zakázky. Z hlediska Zákona o zadávání veřejných zakázek č. 134/2016 Sb. Změna nepředstavuje vznik podstatné změny závazku a dle § 222, odst. 6.																													
Údaje v Kč bez DPH:																													
Cena navrhovaných Změn záporných	Cena navrhovaných Změn kladných	Cena navrhovaných Změn záporných a Změn kladných celkem	Součet absolutních hodnot Změn kladných a Změn záporných																										
-948 482,46	1 445 497,85	497 015,39	2 393 980,30																										
<table style="width: 100%; border-collapse: collapse;"> <tr> <td style="width: 30%;">Zhotovitel (stavbyvedoucí)</td> <td style="width: 20%;">jméno</td> <td style="width: 20%;">Vít Vávra</td> <td style="width: 20%;">datum</td> <td style="width: 10%;">podpis</td> </tr> <tr> <td>Projektant (autorský dozor)</td> <td>jméno</td> <td>Ing. Marek Pelant</td> <td>datum</td> <td>podpis</td> </tr> <tr> <td>Technický dozor investora</td> <td>jméno</td> <td>Ing. Karel Prokeš</td> <td>datum</td> <td>podpis</td> </tr> <tr> <td>Supervize</td> <td>jméno</td> <td></td> <td>datum</td> <td>podpis</td> </tr> <tr> <td>Zástupce Objednatel:</td> <td>jméno</td> <td>Miroslav Knopp</td> <td>datum</td> <td>podpis</td> </tr> </table>				Zhotovitel (stavbyvedoucí)	jméno	Vít Vávra	datum	podpis	Projektant (autorský dozor)	jméno	Ing. Marek Pelant	datum	podpis	Technický dozor investora	jméno	Ing. Karel Prokeš	datum	podpis	Supervize	jméno		datum	podpis	Zástupce Objednatel:	jméno	Miroslav Knopp	datum	podpis	
Zhotovitel (stavbyvedoucí)	jméno	Vít Vávra	datum	podpis																									
Projektant (autorský dozor)	jméno	Ing. Marek Pelant	datum	podpis																									
Technický dozor investora	jméno	Ing. Karel Prokeš	datum	podpis																									
Supervize	jméno		datum	podpis																									
Zástupce Objednatel:	jméno	Miroslav Knopp	datum	podpis																									
Objednatel a Zhotovitel se dohodli, že u tohoto SO/PS, který je součástí uvedené Stavby, budou provedeny Změny, jež jsou podrobně popsány, zdůvodněny, dokladovány a oceněny v dokumentaci této Změny. Smluvní strany shodně prohlašují, že Změny dle tohoto Změnového listu nejsou zlepšením dle čl. 13.2 Smluvních podmínek. Tento Změnový list představuje dodatek Smlouvy. Smlouva se mění v rozsahu upraveném v tomto Změnovém listu. V ostatním zůstávají práva a povinnosti Objednatel a Zhotovitel sjednané ve Smlouvě nedotčeny. Na důkaz toho připojují příslušné osoby oprávněné jednat jménem nebo v zastoupení Objednatel a Zhotovitel své podpisy.																													
<table style="width: 100%; border-collapse: collapse;"> <tr> <td style="width: 30%;">Objednatel (Oprávněná osoba Objednatel)</td> <td style="width: 20%;">jméno</td> <td style="width: 20%;">Mgr. Zdeněk Dvořák, MPA</td> <td style="width: 20%;">datum</td> <td style="width: 10%;">podpis</td> </tr> <tr> <td>Zhotovitel</td> <td>jméno</td> <td>Mgr. Martina Červinská</td> <td>datum</td> <td>podpis</td> </tr> </table>				Objednatel (Oprávněná osoba Objednatel)	jméno	Mgr. Zdeněk Dvořák, MPA	datum	podpis	Zhotovitel	jméno	Mgr. Martina Červinská	datum	podpis																
Objednatel (Oprávněná osoba Objednatel)	jméno	Mgr. Zdeněk Dvořák, MPA	datum	podpis																									
Zhotovitel	jméno	Mgr. Martina Červinská	datum	podpis																									
			Číslo paré:																										

ZÁPIS

**o projednání ocenění soupisu prací a ceny stavebního objektu/provozního souboru (SO/PS)
pro všechny skupiny - pro ZBV číslo: 1**

Název Stavby: III/11522 Svinaře most ev.č. 11522 - 1 přes potok v obci Svinaře	
Číslo SO/PS / číslo Změny SO/PS:	201
Název stavebního objektu/provozního souboru (SO/PS): Most ev.č. 11522-1	

Údaje v Kč bez DPH

Cena SO/PS dle Smlouvy
1 - zadat
6 600 480,23

Poznámka: Cenu všech Změn záporných v předchozích Změnách na SO/PS a cenu navrhovaných Změn záporných na SO/PS je nutno zadávat se znaménkem mínus (-).

Cena SO/PS v předchozích ZBV:

Údaje v Kč bez DPH

	Cena všech Změn záporných v předchozích Změnách na SO/PS	Cena všech Změn kladných v předchozích Změnách na SO/PS	Cena SO/PS po všech předchozích Změnách	Rozdíl ceny SO/PS po všech předchozích Změnách a ve Smlouvě
2	3 - zadat	4 - zadat	5=1+3+4	6=5-1
stavební/montážní práce	0,00	0,00	6 600 480,23	0,00

Cena SO/PS v této ZBV a po této ZBV:

Údaje v Kč bez DPH

	Cena navrhovaných Změn záporných na SO/PS	Cena navrhovaných Změn kladných na SO/PS	Cena všech Změn kladných na SO/PS (předchozích a navrhovaných)	Cena všech Změn kladných na SO/PS k ceně SO/PS dle Smlouvy v %
7	8 - zadat	9 - zadat	10=4+9	11=10/1
stavební/montážní práce	-948 482,46	1 445 497,85	1 445 497,85	21,90%

Cena SO/PS po této ZBV:

Údaje v Kč bez DPH

	Cena všech Změn záporných na SO/PS (předchozích a navrhovaných)	Cena SO/PS po této Změně	Rozdíl ceny SO/PS po této Změně oproti ceně SO/PS dle Smlouvy	Rozdíl ceny SO/PS po této Změně oproti ceně SO/PS dle Smlouvy v %
12	13=3+8	14=1+13+10	15=14-1	16=15/1
stavební/montážní práce	-948 482,46	7 097 495,62	497 015,39	7,53%

Vyjádření (souhlasím x nesouhlasím), jméno, datum, podpis

Zhotovitel (stavbyvedoucí): Vít Vávra

Projektant (autorský dozor): Ing. Marek Pelant

Stavební dozor: Ing. Karel Prokeš

Zástupce Objednatele: Miroslav Knopp

Zaměstnanec KSÚS SK
odpovědný za cenové
projednání Změny: Petr Heinrich

Rozpis ocenění Změn položek - pro ZBV číslo: 1													
Evidenční číslo a název stavby: III/11522 Svinaře most ev.č. 11522 - 1 přes potok v obci Svinaře								ZMĚNA SOUPISU PRACÍ (SO/PS) 201					
Číslo a název SO/PS: 201 Most ev.č. 11522-1								Skupina změn 3					
Číslo a název rozpočtu: 16-138-2													
Poř. č. pol.	Kód položky	Název položky	m.j.	Množství ve Smlouvě	Množství ve Změně	Množství rozdílu	Cena za m.j. v Kč	Cena celkem ve Smlouvě v Kč	Změny záporné v Kč	Změny kladné v Kč	Cena celkem ve Změně v Kč	Rozdíl cen celkem v Kč	Podíl cen celkem v %
1	2	3	4	5	6	7,0000	8,00	9	10	11	12	13	14
15	131301102	Hloubení jam nezapažených v hornině tř. 4 objemu do 1000 m3	m3	314,6800	378,430	63,7500	195,00	61 362,60	0,00	12 431,25	73 793,85	12 431,25	20,26
16	131301109	Příplatek za lepivost u hloubení jam nezapažených v hornině tř. 4	m3	157,340	189,215	31,8750	13,00	2 045,42	0,00	414,38	2 459,80	414,38	20,26
	153112122	Zaberanění ocelových štětovnic na dl do 8 m ve standardních podmínkách z terénu	m2	294,6250	0,000	-294,6250	1 378,00	405 993,25	-405 993,25	0,00	0,00	-405 993,25	-100,00
	159202200	štětovnice - použité 50 % obratovost	t	45,8140	0,000	-45,8140	8 567,00	392 488,54	-392 488,54	0,00	0,00	-392 488,54	-100,00
	153113112	Vytažení ocelových štětovnic dl do 12 m zaberaněných do hl 8 m z terénu ve standardnich podmínkách	m2	294,6250	0,000	-294,6250	507,00	149 374,88	-149 374,88	0,00	0,00	-149 374,88	-100,00
23	161101102	Svislé přemístění výkopku z horniny tř. 1 až 4 hl výkopu do 4 m	m3	75,5230	88,273	12,7500	117,00	8 836,19	0,00	1 491,75	10 327,94	1 491,75	16,88
27	162501102	Vodorovné přemístění do 3000 m výkopku/sypaniny z horniny tř. 1 až 4	m3	327,4060	354,790	27,3840	169,00	55 331,61	0,00	4 627,90	59 959,51	4 627,90	8,36
30	167101102	Nakládání výkopku z hornin tř. 1 až 4 přes 100 m3	m3	163,7030	191,087	27,3840	117,00	19 153,25	0,00	3 203,93	22 357,18	3 203,93	16,73
33	171201201	Uložení sypaniny na skládky	m3	403,8000	431,184	27,3840	6,50	2 624,70	0,00	178,00	2 802,70	178,00	6,78
35	174101101	Zásyp jam, šachet rýh nebo kolem objektů sypaninou se zhutněním	m3	68,1640	80,914	12,7500	195,00	13 291,98	0,00	2 486,25	15 778,23	2 486,25	18,70
191	998212111	Přesun hmot pro mosty zděné, monolitické betonové nebo ocelové v do 20 m	t	920,3050	904,259	-16,0460	39,00	35 891,90	-625,79	0,00	35 266,10	-625,79	-1,74
	999000	Nové položky - JC stanoveny dle soustavy URS v souladu se smluvním rozpočtem											
222	151711111	Osazení zápor ocelových dl do 8 m	m	0,0000	162,600	162,6000	1 530,00	0,00	0,00	248 778,00	248 778,00	248 778,00	100,00
223	13010976	ocel profilová HE-B 160 jakost 11 375	t	0,0000	6,927	6,9270	24 700,00	0,00	0,00	171 096,90	171 096,90	171 096,90	100,00
224	151712111	Převázka ocelová zdvojená pro kotvení záporového pažení	m	0,0000	23,250	23,2500	6 210,00	0,00	0,00	144 382,50	144 382,50	144 382,50	100,00
225	151721112	Zřízení pažení do ocelových zápor hl výkopu do 10 m s jeho následným odstraněním	m2	0,0000	85,700	85,7000	841,00	0,00	0,00	72 073,70	72 073,70	72 073,70	100,00
226	153811112	Osazení kotvy tyčové dl přes 5 m D přes 28 do 32 mm	m	0,0000	78,000	78,0000	609,00	0,00	0,00	47 502,00	47 502,00	47 502,00	100,00
227	13021300	tyč celozávitová předpínací D 32mm	m	0,0000	78,000	78,0000	443,00	0,00	0,00	34 554,00	34 554,00	34 554,00	100,00
229	224211114	Vrty maloprofilové D do 93 mm úklon do 45° hl do 25 m hor. III a IV	m	0,0000	78,000	78,0000	1 140,00	0,00	0,00	88 920,00	88 920,00	88 920,00	100,00
230	224411114	Vrty maloprofilové D do 195 mm úklon do 45° hl do 25 m hor. III a IV	m	0,0000	161,700	161,7000	2 230,00	0,00	0,00	360 591,00	360 591,00	360 591,00	100,00
231	278311043	Zálivka kotevních otvorů z betonu tř. C 16/20 objemu do 0,50 m3	m3	0,0000	4,074	4,0740	3 750,00	0,00	0,00	15 277,50	15 277,50	15 277,50	100,00
232	281604111	Injektování aktivovanými směsmi nízkotlaké vzestupné tlakem do 0,6 MPa	hod	0,0000	38,000	38,0000	2 200,00	0,00	0,00	83 600,00	83 600,00	83 600,00	100,00
233	282604113	Injektování aktivovanými směsmi vysokotlaké vzestupné tlakem do 4,5 MPa	hod	0,0000	52,000	52,0000	2 360,00	0,00	0,00	122 720,00	122 720,00	122 720,00	100,00
234	58521130	cement portlandský CEM I 42,5MPa	t	0,0000	10,530	10,5300	2 960,00	0,00	0,00	31 168,80	31 168,80	31 168,80	100,00
								1 146 394,31	-948 482,46	1 445 497,85	1 643 409,70	497 015,39	43,35

Za zhotovitele Vít Vávra (stavbyvedoucí)
datum:
podpis:

Za objednatele jméno: Ing.Karel Prokeš (odpovědný stavební dozor)
datum:
podpis:

PŘEHLED ZAŘAZENÍ ZMĚN DO SKUPIN

Název a evidenční číslo Stavby: III/11522 Svinaře most ev.č. 11522 - 1 přes potok v obci Svinaře

1	Přijátá smluvní částka bez rezervy a DPH	6 951 336,72
2=1+18+19	Aktuální smluvní částka (cena stavby)	7 448 352,11
	Aktuální smluvní částka (cena stavby) vč. DPH	9 012 506,05
3=(2/1)*100	Procento změny Přijaté smluvní částky	107,15%
4=(25/1)*100	Sledování vyhrazených změn (Skupina 1)	0,00%
5=(28/1)*100	Sledování záměny položek (Skupina 2)	0,00%
40=(19/1)*100	Sledování limitu 15 % pro podstatnou změnu pro Změny záporné dle § 14, odst. (5), písm. b)	-13,64%

6=32+36	Suma Změn kladných a Změn záporných Skupiny 3 a Skupiny 4	497 015,39
7=(6/1)*100	Sledování limitu 30 % - součet Skupiny 3 a Skupiny 4	7,15%
8=1*0,3	Zákonný limit 30 % pro Skupinu 3 a Skupinu 4	2 085 401,02

9=(32A/1)*100	Sledování limitu 50 % Skupina 3	34,44%
10=(36A/1)*100	Sledování limitu 50 % Skupina 4	0,00%
10A=32A+36A	Suma absolutních hodnot Změn kladných a Změn záporných pro Skupinu 3 a Skupinu 4	2 393 980,30
11=1*0,5	Zákonný limit 50 % pro Skupinu 3 a Skupinu 4	3 475 668,36

12=(37/1)*100	Sledování limitu 15 %	0,00%
13=37	Sledování limitu 149 224 000 Kč	0,00
14=149224000:37		149 224 000,00

40=(19/1)*100			Sledování limitu 15 % pro podstatnou změnu pro Změny záporné dle § 14, odst. (5), písm. b)	-13,64%																			
					- 1 -			- 2 -			- 3 -					- 4 -					- 5 -		
					Vyhrazené změny (Doměrky) dle §100 zákona č. 134/2016 Sb.)			Záměna položek (dle §222 odst. (7) zákona č. 134/2016 Sb.)			Změny nepředvídané (dle §222 odst. (6) zákona č. 134/2016 Sb.)					Změny nezbytné (dle §222 odst. (5) zákona č. 134/2016 Sb.)					Změny de minimis Změny neměnicí celkovou povahu veřejné zakázky (dle §222 odst. (4) zákona č. 134/2016 Sb.)		
SO	ZBV č.	Název SO/PS / předmět Změny	Změny záporné (zadávat se znaménkem minus)	Změny kladné	Hodnota ZBV	Změny záporné (zadávat se znaménkem minus)	Změny kladné	Suma Změn záporných a Změn kladných	Změny záporné (zadávat se znaménkem minus)	Změny kladné	Suma Změn záporných a Změn kladných	Změny záporné (zadávat se znaménkem minus)	Změny kladné	Procentní vyjádření Změny kladné	Suma Změn záporných a Změn kladných	Suma absolutních hodnot Změn kladných a Změn záporných	Změny záporné (zadávat se znaménkem minus)	Změny kladné	Procentní vyjádření Změny kladné	Suma Změn záporných a Změn kladných	Suma absolutních hodnot Změn kladných a Změn záporných	Změny de minimis (15% nebo limit 149 224 000 Kč)	limit 15 %
16	17	18	19=23+26+29+33	20=24+27+30+34+37+39	21=19+20	23	24	25=23+24	26	27	28=26+27	29	30	31=(30/1)*100	32=29+30	32A=ABS(29)+30	33	34	35=(34/1)*100	36=33+34	36A=ABS(33)+34	37	38=(37/1)*100
		III/11522 Svinaře most ev.č. 11522 - 1 přes potok v obci Svinaře	- 948 482,46	1 445 497,85	497 015,39	0,00	0,00	0,00	0,00	0,00	0,00	- 948 482,46	1 445 497,85	20,79%	497 015,39	2 393 980,30	0,00	0,00	0,00%	0,00	0,00	0,00	0,00
201	1	Most 11522 / Pažení stavební jámy	- 948 482,46	1 445 497,85	497 015,39			0,00			0,00	- 948 482,46	1 445 497,85	20,79%	497 015,39	2 393 980,30			0,00%	0,00	0,00		0,00%
	2																						

Poznámka: Formulář má informativní charakter a zobrazuje stav k datu předložení Změnového listu.

Přehled dalších dokladů

Číslo ZBV:	1
Název a evidenční číslo stavby:	III/11522 Svinaře most ev.č. 11522 - 1 přes potok v obci Svinaře
Název stavebního objektu / provozního souboru (SO/PS):	Most ev.č. 11522-1
Číslo SO/PS / číslo změny SO/PS:	SO 201

Doklad	Součást dokumentace ZBV	
	ANO (počet listů)	NE - Uloženo
07 Celkový soupis prací SO po změnách	17	
08 RDS Záporového pažení	1	
09 Vyjádření AD a Geologa objednatele Zjištění skutečného stavu geologických poměrů při odkrytí základové spáry	1	
10 Vyjádření Geologa zhotovitele - Chalupa GGS, Zjištění možnosti zapuštění štetovnic	2	
11a Zápis z KD č.5	4	
11b Prezenční listina k zápisu z KD 5	1	
Počet listů celkem	26	

ZMĚNOVÝ SOUPIS PRACÍ

SOUPIS PRACÍ

Stavba:

III/ 11522 Svinaře, most ev.č. 11522 – 1, přes potok v obci Svinaře

Objekt:

SO201 - Most ev.č.11522-1

Místo:

Datum: 03.06.2019

Zadavatel: KSÚS Středočeského Kraje

Projektant:

Zhotovitel: Raeder & Falge s.r.o.

Zpracovatel:

PČ	Kód	Popis	MJ	Množství	J.cena [CZK]	Cena celkem [CZK]
Náklady soupisu celkem						7 097 495,62
	HSV	Práce a dodávky HSV				6 310 692,43
	1	Zemní práce				1 464 791,47
1	111212211	Odstranění nevhodných dřevin do 100 m2 výšky do 1m s odstraněním pařezů v rovině nebo svahu 1:5	m2	50,000	13,00	650,00
		"kácení náletových křovin" 50		50,000		
		dle dendrol.průzkumu				
		Součet		50,000		
2	111301111	Sejmutí dřvu tl do 100 mm s přemístěním do 50 m nebo naložením na dopravní prostředek	m2	49,000	32,50	1 592,50
		"Vlevo u opěry 1:" 17		17,000		
		"Vlevo u opěry 2:" 32		32,000		
		Součet		49,000		
3	112151354	Kácení stromu s postupným spouštěním koruny a kmene D do 0,5 m	kus	1,000	5 850,00	5 850,00
		1		1,000		
		Součet		1,000		
4	112201114	Odstranění pařezů D do 0,5 m v rovině a svahu 1:5 s odklizením do 20 m a zasypáním jámy	kus	1,000	1 950,00	1 950,00
		1		1,000		
		Součet		1,000		
5	113107163	Odstranění podkladu pl přes 50 do 200 m2 z kameniva drceného tl 300 mm	m2	139,700	58,50	8 172,45
		"odbourání konstrukčních vrstev a aktivní zóny vozovky před a za mostem, tl. vozovky bez horní vrstvy (frézování)				
		"Předpolí O1:" 112,7-16,9		95,800		
		"Předpolí O2:" 62,4-18,5		43,900		
		Součet		139,700		
6	113154123	Frézování živického krytu tl 50 mm pruh š 1 m pl do 500 m2 bez překážek v trase	m2	434,800	119,60	52 002,08
7	113154124	Frézování živického krytu tl 100 mm pruh š 1 m pl do 500 m2 bez překážek v trase	m2	200,900	254,80	51 189,32
		"Frézování asfaltových vrstev v rozsahu mostu v předpokládané celkové tloušťce 100mm. "				
		"Povinný odkup zhotovitelem, odvoz zahmut v položce 997211511 a 997211519				
		"Předpolí O1:" 112,7		112,700		
		"Předpolí O2:" 62,4		62,400		
		"Na mostě:" 25,8		25,800		
		Součet		200,900		
8	113202111	Vytrhání obrub krajníků obrubníků stojatých	m	20,000	45,50	910,00
		"Odstranění stávajícího obrubníku.				
		"Vpravo u O1:" 13,5+6,5		20,000		
		Součet		20,000		
9	114203202	Očištění lomového kamene nebo betonových tvárnic od malty	m3	0,400	689,00	275,60
		"pro pol.č.465513157" 2*1,0*0,2		0,400		
		Součet		0,400		
10	114203301	Třídění lomového kamene nebo betonových tvárnic podle druhu, velikosti nebo tvaru	m3	0,400	377,00	150,80
		"pro pol.č.465513157" 2*1,0*0,2		0,400		
		Součet		0,400		
11	115101201	Čerpání vody na dopravní výšku do 10 m průměrný přítok do 500 l/min	hod	1 500,000	87,10	130 650,00
		"čerpání z jámy pro provedení základů+stálé čerpání pro převedení toku"		1 500,000		
		1500		1 500,000		
		Součet		1 500,000		
12	115101301	Pohotovost čerpací soupravy pro dopravní výšku do 10 m přítok do 500 l/min	den	100,000	39,00	3 900,00

Místo:

Datum: 03.06.2019

Zadavatel: KSÚS Středočeského Kraje

Projektant:

		100		100,000		
		Součet		100,000		
13	124303101	Výkopávky do 1000 m3 pro koryta vodotečí v hornině tř. 4	m3	34,020	455,00	15 479,10
		"Výkop pro dlažby v korytě dle pol.č.465513227:" (20.0+6.1)*0.7		18,270		
		"Výkop pro příčné prahy dle pol.č.452318510:" 0,5*1,0*(2+3)		2,500		
		"Výkop pro zához z lomového kamene dle pol.č.462511111:" 1,25		1,250		
		"odstranění zemních hrázek dle pol.č.171103101" 12		12,000		
		Součet		34,020		
14	129103201	Čištění otevřených koryt vodotečí š dna přes 5 m hl do 5 m v hornině tř. 1 a 2	m3	40,000	195,00	7 800,00
		"Čištění koryta potoka v průběhu a po dokončení výstavby od nečistot způsobených stavební činností (celkem cca 4 x)"				
		4*25,0*4,0*0,1		40,000		
		Součet		40,000		
15	131301102	Hloubení jam nezapažených v hornině tř. 4 objemu do 1000 m3	m3	378,430	195,00	73 793,85
		"odtěžení násypu mostu. Materiál bude dle vhodnosti využit.				
		"Hlavní výkop pro bourání mostu:" (4.75+3.5)*13.0		107,250		
		"Výkop koryta vodoteče v místě NK:" 91.2*1.5		136,800		
		"Výkop u chodníkové galerie:" 5,0*0,75*5,5+2,1*3,85		28,710		
		"Odtěžení jámy u křídla O1 vlevo:" 13,1*3,2		41,920		
		"ZL01"63,75				
		(0,75*17*3*3)		114,750		
		-(0,75*17*2*2)		-51,000		
		Součet		378,430		
		ZBV1 - výměra vychází ze RDS, výkres č 102 Výkopy a záporové pažení, příloha ZBV č. 08. JC stanovena dle smluvního rozpočtu.				
16	131301109	Příplatek za lepivost u hloubení jam nezapažených v hornině tř. 4	m3	189,215	13,00	2 459,80
		"50% z pol.č.131301102" 314,68*0,5		157,340		
		"ZL01"31,875				
		114,75/2		57,375		
		-51/2		-25,500		
		Součet		189,215		
		ZBV1 - výměra vychází ze RDS, výkres č 102 Výkopy a záporové pažení, příloha ZBV č. 08. JC stanovena dle smluvního rozpočtu.				
17	132301201	Hloubení rýh š do 2000 mm v hornině tř. 4 objemu do 100 m3	m3	15,100	975,00	14 722,50
		"kanalizace DN 200" 3,5*1,3*2,0		9,100		
		"kanalizace DN 400" 2,0*1,5*2,0		6,000		
		Součet		15,100		
18	132301209	Příplatek za lepivost k hloubení rýh š do 2000 mm v hornině tř. 4	m3	7,550	13,00	98,15
		"50% z pol.č.132301201" 15,1*0,5		7,550		
		Součet		7,550		
222	151711111	Osazení zápor ocelových dl do 8 m	m	162,600	1 530,00	248 778,00
		ZBV1 - výměra vychází ze RDS, výkres č 102 Výkopy a záporové pažení, příloha ZBV č. 08. JC stanovena dle ceníku URS.				
223	13010976	ocel profilová HE-B 160 jakost 11 375	t	6,927	24 700,00	171 096,90
		42,6*162,6/1000		6,927		
		Součet		6,927		
		ZBV1 - výměra vychází ze RDS, výkres č 102 Výkopy a záporové pažení, příloha ZBV č. 08. JC stanovena dle ceníku URS.				
224	151712111	Převážka ocelová zdvojená pro kotvení záporového pažení	m	23,250	6 210,00	144 382,50
		ZBV1 - výměra vychází ze RDS, výkres č 102 Výkopy a záporové pažení, příloha ZBV č. 08. JC stanovena dle ceníku URS.				
225	151721112	Zřízení pažení do ocelových zápor hl výkopu do 10 m s jeho následným odstraněním	m2	85,700	841,00	72 073,70
		ZBV1 - výměra vychází ze RDS, výkres č 102 Výkopy a záporové pažení, příloha ZBV č. 08. JC stanovena dle ceníku URS.				
226	153811112	Osazení kotvy tyčové dl přes 5 m D přes 28 do 32 mm	m	78,000	609,00	47 502,00
		ZBV1 - výměra vychází ze RDS, výkres č 102 Výkopy a záporové pažení, příloha ZBV č. 08. JC stanovena dle ceníku URS.				
		(2+1+7+3)*6		78,000		
		Součet		78,000		
227	13021300	tyč celozávitová předpinací D 32mm	m	78,000	443,00	34 554,00
		ZBV1 - výměra vychází ze RDS, výkres č 102 Výkopy a záporové pažení, příloha ZBV č. 08. JC stanovena dle ceníku URS.				

Místo:

Datum:

03.06.2019

Zadavatel: KSÚS Středočeského Kraje

Projektant:

22	161101101	Svislé přemístění výkopku z horniny tř. 1 až 4 hl výkopu do 2,5 m	m3	15,100	104,00	1 570,40
		"dle pol.č.132301201 " 15,1		15,100		
		Součet		15,100		
23	161101102	Svislé přemístění výkopku z horniny tř. 1 až 4 hl výkopu do 4 m	m3	88,273	117,00	10 327,94
		"dle pol.č.131301102 - 24%" 314,68*0,24		75,523		
		"ZL01"12,75		12,750		
		Součet		88,273		
		ZBV1 - výměra vychází ze RDS, výkres č 102 Výkopy a záporové pažení, příloha ZBV č. 08. JC stanovena dle smluvního rozpočtu.				
24	162301402	Vodorovné přemístění větví stromů listnatých do 5 km D kmene do 500 mm	kus	1,000	65,00	65,00
		"vč. likvidace štěpkováním				
		1		1,000		
		Součet		1,000		
25	162301412	Vodorovné přemístění kmenů stromů listnatých do 5 km D kmene do 500 mm	kus	1,000	65,00	65,00
		"vč. likvidace				
		1		1,000		
		Součet		1,000		
26	162301422	Vodorovné přemístění pařezů do 5 km D do 500 mm	kus	1,000	65,00	65,00
		"vč. likvidace štěpkováním				
		1		1,000		
		Součet		1,000		
27	162501102	Vodorovné přemístění do 3000 m výkopku/sypaniny z horniny tř. 1 až 4	m3	354,790	169,00	59 959,51
		"Odvoz na mezideponii				
		"pro pol.č.174101101" 50,312		50,312		
		"pro pol.č.175101201" 113,391		113,391		
		Mezisoučet		163,703		
		"Dovoz z mezideponie				
		163,703		163,703		
		"ZL01"27,384		27,384		
		Součet		354,790		
		ZBV1 - výměra vychází ze RDS, výkres č 102 Výkopy a záporové pažení, příloha ZBV č. 08. JC stanovena dle smluvního rozpočtu.				
28	162701105	Vodorovné přemístění do 10000 m výkopku/sypaniny z horniny tř. 1 až 4	m3	240,097	195,00	46 818,92
		"přebytek zeminy na trvalou z meziskládky na skládku				
		"celkový objem odkopávek zeminy " 34,02+40,0+314,68+15,1		403,800		
		"odpočet objemu pro násypy a zásypy viz pol.č.162501102" -163,703		-163,703		
		Součet		240,097		
29	162701109	Příplatek k vodorovnému přemístění výkopku/sypaniny z horniny tř. 1 až 4 ZKD 1000 m přes 10000 m	m3	2 400,970	13,00	31 212,61
		"dle pol.č.162701105" 240,097*10		2 400,970		
		"zhotovitel promítne v rámci položky cenu za odvoz na skládku dle svých zvyklostí a možností skládkování "				
		Součet		2 400,970		
30	167101101	Nakládání výkopku z hornin tř. 1 až 4 do 100 m3	m3	191,087	117,00	22 357,18
		"naložení na mezideponii z výkopů dle pol.č.162501102" 163,703		163,703		
		"ZL01"27,384				
		63,75 "odkop"		63,750		
		(37,5+17,5+85,2+22,4)*0,3*0,3		14,634		
		-(0,75*17*2*2)		-51,000		
		Součet		191,087		
		ZBV1 - výměra vychází ze RDS, výkres č 102 Výkopy a záporové pažení, příloha ZBV č. 08. JC stanovena dle smluvního rozpočtu.				
31	171103101	Zemní hrázky melioračních kanálů z horniny tř. 1 až 4	m3	12,000	195,00	2 340,00
		"Hrázky pro převedení toku v průběhu výstavby" 2*6,0*1,0*1,0		12,000		
		Součet		12,000		
32	583312010	štěrkopísek netříděný stabilizační zemina	t	25,200	390,00	9 828,00
		"zemina vhodná pro zemní hrázky				
		"nákup a dovoz dle pol.č.171103101 " 12*2,1		25,200		
		Součet		25,200		
33	171201201	Uložení sypaniny na skládky	m3	431,184	6,50	2 802,70
		na skládku				
		"dle pol.č.162701105 " 240,097		240,097		
		na mezideponii				
		"dle pol.č.162501102 1. část" 163,703		163,703		
		"ZL01"27,384				

Místo:

Datum: 03.06.2019

Zadavatel: KSÚS Středočeského Kraje

Projektant:

63,75 "odkop"

63,750

(37,5+17,5+85,2+22,4)*0,3*0,3

14,634

-(0,75*17*2*2)

-51,000

Součet

431,184

ZBV1 - výměra vychází ze RDS, výkres č 102 Výkopy a záporové pažení,
příloha ZBV č. 08. JC stanovena dle smluvního rozpočtu.

34	171201211	Poplatek za uložení odpadu ze sypaniny na skládce (skládkovné)	t	504,204	234,00	117 983,74
		"dle pol.č.162701105 " 240,097*2,1		504,204		
		Součet		504,204		
35	174101101	Zásyp jam, šachet rýh nebo kolem objektů sypaninou se zhutněním	m3	80,914	195,00	15 778,23
		"Ochranný zásyp za opěrami s hutněním na Id=0,85 ze štěrkodrti				
		"Ochranný zásyp O1:" 0,5*15,7		7,850		
		"Ochranný zásyp O2:" 0,3*13,1		3,930		
		"Ochranný zásyp za náběžní zdi:" 4,4*2,3*0,6		6,072		
		Mezisoučet		17,852		
		"Zásyp za opěrou zeminou vhodnou s hutněním na Id=0,9, resp. D=100%				
		"Zásyp za opěrou O1:" 1,6*15,7		25,120		
		"Zásyp za opěrou O2:" 0,9*13,1		11,790		
		"Zed:" 4,4*1,3*0,6		3,432		
		"kanalizace DN 200" 3,5*1,3*(2,0-0,1-0,5)		6,370		
		"kanalizace DN 400" 2,0*1,5*(2,0-0,1-0,7)		3,600		
		Mezisoučet		50,312		
		"ZL01"12,75		12,750		
		(0,75*17*3*3)-51		63,750		
		- (0,75*17*2*2)		-51,000		
		Součet		80,914		
		ZBV1 - výměra vychází ze RDS, výkres č 102 Výkopy a záporové pažení, příloha ZBV č. 08. JC stanovena dle smluvního rozpočtu.				
36	583441720	Štěrkodrt' frakce 0-32 třída C	t	33,919	520,00	17 637,88
		"Poznámka k položce: Drcené kamenivo dle ČSN EN 13242 (kamenivo pro nestmelené směsi)"				
		"dle pol.č.174101101 - 1. část" 17,852*1,9		33,919		
		Součet		33,919		
37	175101201	Obsypání objektu nad přilehlým původním terénem sypaninou bez prohození, uloženou do 3 m	m3	113,391	195,00	22 111,25
		"zemina vhodná nebo podmíněčně vhodná do násypu, hutnění na Id=0,8, resp. 95 % PS				
		"Obsypy základů:				
		"Zásyp dna základu:" (14,13+2*2)*1,1*3,5		69,801		
		"Zásyp základu v rubu:" 2*0,6*(15,7+13,1+4,4)		39,840		
		"Předpolí:" (11+4)*0,25		3,750		
		Součet		113,391		
38	175111101	Obsypání potrubí ručně sypaninou bez prohození, uloženou do 3 m	m3	4,014	325,00	1 304,55
		"Obsyp kanalizace				
		"kanalizace DN 200" 3,5*1,3*0,5-(3,5*3,14*0,1*0,1)		2,165		
		"kanalizace DN 400" 2,0*1,5*0,7-(2,0*3,14*0,2*0,2)		1,849		
		Součet		4,014		
39	583439300	kamenivo drcené	t	8,028	520,00	4 174,56
		"dle pol.č.175111101" 4,014*2,0		8,028		
		Součet		8,028		
40	181102302	Úprava pláně v zářezích se zhutněním	m2	99,500	39,00	3 880,50
		"předpolí dle pol.č.564851111" 99,5		99,500		
		Součet		99,500		
41	181301102	Rozprostření ornice tl vrstvy do 150 mm pl do 500 m2 v rovině nebo ve svahu do 1:5	m2	15,000	45,50	682,50
		"Předpolí:" 11+4		15,000		
		Součet		15,000		
42	103111000	zemina vhodná pro ohumusování	m3	2,250	1 170,00	2 632,50
		"nákup a dovoz				
		" dle pol.č.181301102" 15,0*0,15		2,250		
		Součet		2,250		
43	181411123	Založení lučního trávníku výsevem plochy do 1000 m2 v rovině	m2	15,000	13,00	195,00
		"z pol. 181301102:" 15,0		15,000		
		Součet		15,000		
44	005724100	osivo směs travní parková	kg	0,600	195,00	117,00
		15,0*0,04		0,600		
		Součet		0,600		
45	182201101	Svahování násypů	m2	15,000	45,50	682,50

Místo:

Datum: 03.06.2019

Zadavatel: KSÚS Středočeského Kraje

Projektant:

"pod ohumusování" 15

15,000

Součet

15,000

46	184802631	Chemické odplevelení po založení kultury postřikem na široko ve svahu do 1:1	m2	22,500	2,60	58,50
		15,0*1,5		22,500		
		Součet		22,500		
47	185803113	Ošetření trávníku shrabáním ve svahu do 1:1	m2	45,000	1,95	87,75
		15,0*3		45,000		
		Součet		45,000		
48	185804311	Zalití rostlin vodou plocha do 20 m2	m3	0,075	130,00	9,75
		15,0*0,005		0,075		
		Součet		0,075		
49	185851121	Dovoz vody pro závluku rostlin za vzdálenost do 1000 m	m3	0,075	130,00	9,75
		15,0*0,005		0,075		
		Součet		0,075		
2		Zakládání				1 901 125,69
50	212792212	Ovodonění mostní opěry - drenážní flexibilní plastové potrubí DN 160	m	33,200	195,00	6 474,00
		"drenážní tr. HDPE DN 150 SN8 děrovaná s plným dnem za rubem opěr, ve sklonu min". 3%				
		15,7+13,1+4,4		33,200		
		Součet		33,200		
229	224211114	Vrty maloprofilové D do 93 mm úklon do 45° hl do 25 m hor. III a IV	m	78,000	1 140,00	88 920,00
		ZBV1 - výměra vychází ze RDS, výkres č 102 Výkopy a záporové pažení, příloha ZBV č. 08. JC stanovena dle ceníku URS.				
230	224411114	Vrty maloprofilové D do 195 mm úklon do 45° hl do 25 m hor. III a IV	m	161,700	2 230,00	360 591,00
		ZBV1 - výměra vychází ze RDS, výkres č 102 Výkopy a záporové pažení, příloha ZBV č. 08. JC stanovena dle ceníku URS.				
51	274211311	Zdivo základových pásů opěrných zdí a valů z lomového kamene na maltu cementovou	m3	0,563	8 450,00	4 757,35
		Zdění základy pod ocelovými nosníky chodníkové galerie:				
		0,75*0,75*1,0		0,563		
		Součet		0,563		
52	274321118	Základové pasy, prahy, věnce a ostruhy ze ŽB C 30/37	m3	29,085	5 070,00	147 460,95
		"vč. nátěru zasypávaných ploch proti zemní vlhkosti, beton C30/37-XF3+XA1"				
		"Základ rámu:" 68,1*0,35		23,835		
		"Základ zdi:" 0,70*1,50*5,0		5,250		
		Součet		29,085		
53	274354111	Bednění základových pásů - zřízení	m2	38,275	637,00	24 381,18
		"systémové bednění povrch vodovzdorná překližka nebo ocelové bednění				
		"Základ rámu:" 38,9*0,75		29,175		
		"Základ zdi:" 0,70*(2*1,50+2*5,0)		9,100		
		Součet		38,275		
54	274354211	Bednění základových pásů - odstranění	m2	38,275	377,00	14 429,68
		"dle pol.č.274354111" 38,275		38,275		
		Součet		38,275		
55	274361116	Výztuž základových pásů, prahů, věnců a ostruh z betonářské oceli 10 505	t	4,363	29 900,00	130 453,70
		"Výztuž základů opěr z oceli B500B. Odhad 150 kg/m3				
		29,085*0,150		4,363		
		Součet		4,363		
231	278311043	Zálivka kotevních otvorů z betonu tř. C 16/20 objemu do 0,50 m3	m3	4,074	3 750,00	15 277,50
		ZBV1 - výměra vychází ze RDS, výkres č 102 Výkopy a záporové pažení, příloha ZBV č. 08. JC stanovena dle ceníku URS.				
232	281604111	Injektování aktivovanými směsmi nízkotlaké vzestupné tlakem do 0,6 MPa	hod	38,000	2 200,00	83 600,00
		ZBV1 - výměra vychází ze RDS, výkres č 102 Výkopy a záporové pažení, příloha ZBV č. 08. JC stanovena dle ceníku URS.				
233	282604113	Injektování aktivovanými směsmi vysokotlaké vzestupné tlakem do 4,5 MPa	hod	52,000	2 360,00	122 720,00
		ZBV1 - výměra vychází ze RDS, výkres č 102 Výkopy a záporové pažení, příloha ZBV č. 08. JC stanovena dle ceníku URS.				
234	58521130	cement portlandský CEM I 42,5MPa	t	10,530	2 960,00	31 168,80

Místo:

Datum:

03.06.2019

Zadavatel: KSÚS Středočeského Kraje

Projektant:

		ZBV1 - výměra vychází ze RDS, výkres č 102 Výkopy a záporové pažení, příloha ZBV č. 08. JC stanovena dle ceníku URS.				
3		Svislé a kompletní konstrukce				0,00
56	317171126	Kotvení monolitického betonu římsy do mostovky kotvou do vývrtu	kus	17,000	195,00	3 315,00
		"Kotvy říms na mostě s povrchovou ochranou dle TZ, TKP 19A		17,000		
		2*6+5		17,000		
		Součet		17,000		
57	548792040	kotva římsy na mostě s povrchovou ochranou dle TZ, TKP 19A	kus	17,000	780,00	13 260,00
		17		17,000		
		Součet		17,000		
58	317321118	Mostní římsy ze ŽB C 30/37	m3	4,539	5 785,00	26 258,12
		"beton C30/37- XF4, XD3				
		"Levá římsa na mostě:" 0,4*5,24		2,096		
		"Pravá římsa na mostě:" 0,37*3,9		1,443		
		"Římsa na zdi:" 0,2*5,0		1,000		
		Součet		4,539		
59	317353121	Bednění mostních říms všech tvarů - zřízení	m2	16,461	2 275,00	37 448,78
		"systémové bednění, povrchová úprava celoplošné vícevrstvé desky se strukturou dřeva zpevněné povrchově pečetičí pryskyřičnou vrstvou				
		"Levá římsa na mostě:" 1,4*5,24		7,336		
		"Pravá římsa na mostě:" 1,25*3,9		4,875		
		"Římsa na zdi:" 0,85*5,0		4,250		
		Součet		16,461		
60	317353221	Bednění mostních říms všech tvarů - odstranění	m2	16,461	455,00	7 489,76
		"dle pol.č.317353121" 16,461		16,461		
		Součet		16,461		
61	317361116	Výztuž mostních říms z betonářské oceli 10 505	t	0,590	29 900,00	17 641,00
		"odhad 130 kg/m3, ocel B500B				
		4,539*0,130		0,590		
		Součet		0,590		
62	334223311	Obklad z lomového kamene zdíva mostů kotvený lícovaný řádkový z haklíků tl do 150 mm	m2	11,500	3 770,00	43 355,00
		"Obklad čel z kamene z řádkového zdíva na MC25-XF4 tl. 150 mm.				
		"Líc zdi:" 2,30*5,0		11,500		
		vč. kotvení				
		Součet		11,500		
63	334323118	Mostní opěry a úložné prahy ze ŽB C 30/37	m3	37,675	4 290,00	161 625,75
		" beton C30/37-XF3"				
		"Rámové stojky:" 2*41,6*0,35		29,120		
		"Levé křídlo O1:" 0,1*0,61*2,73		0,167		
		"Pravé křídlo O2:" 3,72*0,40		1,488		
		"Nábřežní zeď:" 2,30*0,60*5,0		6,900		
		Součet		37,675		
64	334351112	Bednění systémové mostních opěr a úložných prahů z překližek pro ŽB - zřízení	m2	203,714	975,00	198 621,15
		"systémové bednění, povrchová úprava celoplošné vícevrstvé desky se strukturou dřeva zpevněné povrchově pečetičí pryskyřičnou vrstvou				
		"Rámové stojky:" 2,95*2*2*14,13		166,734		
		"Levé křídlo O1:" 2,7*0,6		1,620		
		"Pravé křídlo O2:" (1,2*2+0,40)*3,25		9,100		
		"Nábřežní zeď:" 2,30*5,0+2,4*5,0+2,3*0,60*2		26,260		
		Součet		203,714		
65	334351211	Bednění systémové mostních opěr a úložných prahů z překližek - odstranění	m2	203,714	455,00	92 689,87
		"dle pol.č.334351112 " 203,714		203,714		
		Součet		203,714		
66	334361216	Výztuž dřívků opěr z betonářské oceli 10 505	t	5,651	28 600,00	161 618,60
		"Výztuž rámových stojek z oceli B 500B. Odhad 150kg/m3				
		37,675*0,15		5,651		
		Součet		5,651		
67	334361226	Výztuž křídel, závěrných zdí z betonářské oceli 10 505	t	1,060	28 600,00	30 316,00
		Výztuž křídel odhad 180kg/m3. Ocel B 500B				
		"křídla:" (0,167+1,124)*0,18		0,232		
		Výztuž chodníkových zdí odhad 120kg/m3. Ocel B 500B				
		"nábřež zeď:" (6,9)*0,12		0,828		
		Součet		1,060		
68	388995212	Chráníčka kabelů z trub HDPE v římsě DN 110	m	14,300	65,00	929,50
		"Rezervní chráníčky v římsách A 110/94 mm				
		"V římsách:" 5,3+4,0		9,300		

Místo:

Datum: 03.06.2019

Zadavatel: KSÚS Středočeského Kraje

Projektant:

"V odláždění za křídly:" 2*2,5

5,000

Součet

14,300

69	388995215	Chráníčka kabelů z trub HDPE v římse DN 200	m	1,400	195,00	273,00
		"Prostup DN180 pro drenáž DN150 v křídlech. vč. příruby.				
		2*2*0,35		1,400		
		Součet		1,400		
70	392571111	Otryskání líce obezdívky pískem v opěře	m2	22,500	455,00	10 237,50
		Sanace stávajících nábrežních zdí-tryskání				
		"Nábřežní zeď vlevo u O2:" 2,5*2,0		5,000		
		"Nábřežní zeď vpravo u O1:" 2,5*4,0		10,000		
		"Nábřežní zeď vpravo u O2:" 2,5*3,0		7,500		
		Součet		22,500		
71	395511311	Vyklínování uvolněných kamenů l spáry nad 6 do 8 m hornina suchá	m2	22,500	2 210,00	49 725,00
		vč. doplnění vypadlých kamenů				
		Sanace stávajících nábrežních zdí-spárování				
		"Nábřežní zeď vlevo u O2:" 2,5*2,0		5,000		
		"Nábřežní zeď vpravo u O1:" 2,5*4,0		10,000		
		"Nábřežní zeď vpravo u O2:" 2,5*3,0		7,500		
		Součet		22,500		
72	395901512	Vysekání spár l nad 8 m hl nad 40 do 80 mm v opěře hornina suchá	m2	22,500	715,00	16 087,50
		Sanace stávajících nábrežních zdí-spárování				
		"Nábřežní zeď vlevo u O2:" 2,5*2,0		5,000		
		"Nábřežní zeď vpravo u O1:" 2,5*4,0		10,000		
		"Nábřežní zeď vpravo u O2:" 2,5*3,0		7,500		
		Součet		22,500		
4		Vodorovné konstrukce				858 956,67
73	421321128	Mostní nosné konstrukce deskové ze ŽB C 30/37	m3	25,434	4 810,00	122 337,54
		"Mostovka - deska z betonu C30/37 XF2				
		1,8*14,13		25,434		
		Součet		25,434		
74	421361226	Výztuž ŽB deskového mostu z betonářské oceli 10 505	t	4,578	28 600,00	130 930,80
		"Betonářská výztuž z oceli B 500B. Odhad 180 kg/m3				
		"dle pol.č.421321128" 25,434*0,18		4,578		
		Součet		4,578		
75	421955112	Bednění z překližek na mostní skruži - zřízení	m2	54,401	845,00	45 968,85
		3,85*14,13		54,401		
		Součet		54,401		
76	421955212	Bednění z překližek na mostní skruži - odstranění	m2	54,401	455,00	24 752,46
		"dle pol.č.421955112" 54,401		54,401		
		Součet		54,401		
77	423352121	Bednění vnějších boků proměnné výšky - zřízení	m2	24,632	1 105,00	27 218,36
		"Rámové rohy:" 2*0,7*14,13		19,782		
		"Boky mostovky vlevo:" 2,10		2,100		
		"Boky mostovky vlevo:" 2,75		2,750		
		Součet		24,632		
78	423352221	Bednění vnějších boků proměnné výšky - odstranění	m2	24,632	455,00	11 207,56
		"dle pol.č.423352121" 24,632		24,632		
		Součet		24,632		
79	451477121	Podkladní vrstva plastbetonová drenážní první vrstva tl 20 mm	m2	1,569	3 900,00	6 119,10
		"Drenáž v úžlabí" 0,15*(5,35+5,11)		1,569		
		Součet		1,569		
80	451477122	Podkladní vrstva plastbetonová drenážní každá další vrstva tl 20 mm	m2	1,569	3 900,00	6 119,10
		"viz pol. 451477121:" 1,569		1,569		
		Součet		1,569		
81	451571112	Lože pod dlažby ze šterkopísku vrstva tl nad 100 do 150 mm	m2	115,000	165,10	18 986,50
		ŠP podsyp a nadsyp těsnící fólie v přechodové oblasti v tl. 150 mm				
		"Přechodová oblast O1:" 1,5*16,0*2		48,000		
		"Přechodová oblast O2:" 1,5*12,0*2		36,000		
		"Zámková dlažba-chodník:" 31		31,000		
		Součet		115,000		
82	451571211	Lože pod dlažby z kameniva těženého hrubého vrstva tl do 100 mm	m2	34,200	110,50	3 779,10
		"šterkodrt' tl 10cm fr.0/32, třídy A, dle ČSN EN 13 285"				
		"Pod zámkovou dlažbu:" 31		31,000		
		"Pod dlažby za křídly:" 2*1,0		2,000		
		"Pod skluzy:" 2,0*0,6		1,200		
		Součet		34,200		
83	451573111	Lože pod potrubí otevřený výkop ze šterkopísku	m3	0,755	1 105,00	834,28
		"kanalizace DN 200" 3,5*1,3*0,1		0,455		
		"kanalizace DN 400" 2,0*1,5*0,1		0,300		
		Součet		0,755		
84	452112121	Osazení betonových prstenců nebo ráků v do 200 mm	kus	1,000	286,00	286,00

Místo:

Datum: 03.06.2019

Zadavatel: KSÚS Středočeského Kraje

Projektant:

"dle pol.č.895941311" 1

1,000

Součet

1,000

85	592238640	prstenec betonový pro uliční vpust' vyrovnávací	kus	1,000	260,00	260,00
		"nová UV dle pol.č.452112121" 1		1,000		
		Součet		1,000		
86	452311151	Podkladní desky z betonu prostého tř. C 20/25 otevřený výkop	m3	12,315	4 030,00	49 629,45
		"Podkladní beton 20/25n-XF3				
		"Pod dlažby v korytě:" 82,1*0,15		12,315		
		Součet		12,315		
87	452311161	Podkladní desky z betonu prostého tř. C 25/30 otevřený výkop	m3	14,085	3 770,00	53 100,45
		"Podkladní beton C25/30-XF3				
		"Pod základy:" 82,2*0,15		12,330		
		"Pod nábrežní zeď:" 11,7*0,15		1,755		
		Součet		14,085		
88	452318510	Zajišťovací práh z betonu prostého se zvýšenými nároky na prostředí	m3	2,500	4 550,00	11 375,00
		Z betonu C20/25-XF3				
		"Prahy v korytě:" 0,5*1,0*(2+3)		2,500		
		Součet		2,500		
89	452351101	Bednění podkladních desek nebo bloků nebo sedlového lože otevřený výkop	m2	36,520	845,00	30 859,40
		"Sokl pod drenáž za opěrou:" (15,7+13,1+4,4)*1,1		36,520		
		"vč. odbednění				
		Součet		36,520		
90	457311117	Vyrovnávací nebo spádový beton C 25/30 včetně úpravy povrchu	m3	18,426	4 550,00	83 838,30
		"Sokl pod drenáž C25/30n-XF3+XA1:" (15,7+13,1+4,4)*1,85*0,3		18,426		
		Součet		18,426		
91	458311121	Výplňové klíny za opěrou z betonu prostého C 8/10 hutněného po vrstvách	m3	26,247	3 250,00	85 302,75
		"přechodový klín z mezerovitěho betonu				
		"Přechodový klín O1:" 2,8*0,6*7,1		11,928		
		"Přechodový klín O2:" 2,15*0,6*11,1		14,319		
		Součet		26,247		
92	458311131	Filtrační vrstvy za opěrou z betonu drenážního B 5 hutněného po vrstvách	m3	2,988	3 250,00	9 711,00
		"drenážní beton MCB-8				
		"Obetonování drenážních trub:" (15,7+13,1+4,4)*0,3*0,3		2,988		
		Součet		2,988		
93	461991111	Zřízení ochranného opevnění dna a svahů melioračních kanálů z geotextilie, fólie nebo síťoviny	m2	47,320	65,00	3 075,80
		"Izolace přechodové oblasti. Geomembrána min. pevnosti 20kN/m				
		"a tažností min. 20% v obou směrech.				
		2*(7,1+11,1)*1,3		47,320		
		Součet		47,320		
94	693410240	dod geomembrány min. pevnosti 20kN/m	m2	54,418	104,00	5 659,47
		"dle pol.č.461991111 + 15 % " 47,32*1,15		54,418		
		Součet		54,418		
95	465513127	Dlažba z lomového kamene na cementovou maltu s vyspárováním tl 200 mm	m2	82,100	1 534,00	125 941,40
		"Tl. 0.20m vč. spárování MC25 XF3+XA1, kámen pro vodohospodářské účely dle ČSN EN 13383-1"				
		82,1		82,100		
		Součet		82,100		
96	465513156	Dlažba svahu u opěr z upraveného lomového žulového kamene LK 20 do lože C 25/30 plochy do 10 m2	m2	0,400	4 160,00	1 664,00
		"Dlažby z lom. kamene tl. do 200 mm, (kamenivo tř. i dle ČSN 72 1860) do betonu C20/25n-XF3, včetně spárování cem. maltou MC25 XF4.				
		"Za křídly : " 2*1,0*0,2		0,400		
		Součet		0,400		
5		Komunikace pozemní				616 348,14
97	564851111	Podklad ze štěrkodrtě ŠD tl 150 mm	m2	99,500	104,00	10 348,00
		"Silnice - štěrkodrt' ŠDA 0/32 GE tl. min.150 mm"				
		"Předpolí O1:" 32,6+37,6		70,200		
		"Předpolí O2:" 29,3		29,300		
		Součet		99,500		
98	564952113	Podklad z mechanicky zpevněného kameniva MZK tl 170 mm	m2	99,500	283,40	28 198,30
		"MZK 0/32 GC tl" . 170 "mm				
		"Předpolí O1:" 32,6+37,6		70,200		
		"Předpolí O2:" 29,3		29,300		
		Součet		99,500		
99	565165121	Asfaltový beton vrstva podkladní ACP 16 (obalované kamenivo OKS) tl 80 mm š přes 3 m	m2	135,100	578,50	78 155,35
		"ložná vrstva z ACP 16+ tl . 80 mm mimo most				

Místo:

Datum: 03.06.2019

Zadavatel: KSÚS Středočeského Kraje

Projektant:

"Předpolí O1:" 32,6+37,6+17,5

87,700

"Předpolí O2:" 29,3+18,1

47,400

Součet

135,100

100	569951133	Zpevnění krajnic asfaltovým recyklátem tl 150 mm	m2	18,500	65,00	1 202,50
		"Materiál z frézování stávající komunikace				
		"předpolí O1 vlevo" 6,5*1,0		6,500		
		"předpolí O2 vlevo" 6,0*2,0		12,000		
		Součet		18,500		
101	572241111	Vyspravení výtluků asfaltovým betonem ACO (AB) tl do 40 mm při vyspravované ploše do 10% na 1 km	m2	1 020,000	353,08	360 141,60
		Objízdné trasy - opravy				
		"kompletní provedení vč. odfrézování, spojovacího postřiku, zaříznutí a zalití spár, vč. odvozu vybouraného materiálu, vč. DIO				
		"předpokládaná plocha 1020 m2" 1020		1 020,000		
		položka bude použita jen se souhlasem investora na základě skutečného rozsahu poškození obj. komunikací				
		Součet		1 020,000		
102	573111111	Postřik živičný infiltrační s posypem z asfaltu množství 0,60 kg/m2	m2	148,600	49,40	7 340,84
		"Postřik PI-E (C60 B5) v množství do 0,6 kg/m2, s posypem drceným kamenivem frakce 2/4 v množství 3,0 kg/m2				
		"Předpolí O1:" 32,6+37,6+17,5		87,700		
		"Na mostě:" 31,6		31,600		
		"Předpolí O2:" 29,3		29,300		
		Součet		148,600		
103	573231111	Postřik živičný spojovací ze silniční emulze v množství do 0,7 kg/m2	m2	337,400	19,50	6 579,30
		"Postřik PS-EP (C 60 B5) v množství do 0,35 kg/m2				
		"Na ložné vrstvě na předpolí O1:" 32,6+37,6+17,5+17,0		104,700		
		"Na ložné vrstvě na mostě:" 31,6		31,600		
		"Na ložné vrstvě na předpolí O2:" 29,3+18,1+18,6		66,000		
		"Na podkladní vrstvě na předpolí O1:" 32,6+37,6+17,5		87,700		
		"Na podkladní vrstvě na předpolí O2:" 29,3+18,1		47,400		
		Součet		337,400		
104	577134121	Asfaltový beton vrstva ohrubná ACO 11 (ABS) tř. I tl 40 mm š přes 3 m z nemodifikovaného asfaltu	m2	202,300	358,80	72 585,24
		"ohrubná vrstva: ACO 11+, tl. 40 mm				
		"Předpolí O1:" 104,7		104,700		
		"Na mostě:" 31,6		31,600		
		"Předpolí O2:" 66,0		66,000		
		Součet		202,300		
105	578143133	Litý asfalt MA 11 (LAS) tl 40 mm š do 3 m z modifikovaného asfaltu	m2	31,600	1 177,80	37 218,48
		31,6		31,600		
		Součet		31,600		
106	596211130	Kladení zámkové dlažby komunikací pro pěší tl 60 mm skupiny C pl do 50 m2	m2	31,000	286,00	8 866,00
		"TL 0,06 m dle ČSN EN 1338 a 1339 do prostředí XF4"				
		31		31,000		
		Součet		31,000		
107	592452120	dlažba zámková přírodní 19,6x16,1x6 cm	m2	32,550	175,50	5 712,53
		spotřeba: 36 kus/m2				
		1,05*31,0		32,550		
		Součet		32,550		
6		Úpravy povrchů, podlahy a osazování výplní				23 933,52
108	628611102	Nátěr betonu mostu epoxidový 2x ochranný nepružný OS-B	m2	6,060	715,00	4 332,90
		"ochranný nátěr (S2 dle TKP PK, kap. 31) svislých ploch a podhledů				
		"okraje nosné konstrukce" 0,60*6,0+0,6*4,1		6,060		
		Součet		6,060		
109	628611111	Nátěr betonu mostu 2x OS-A	m2	7,552	845,00	6 381,44
		"ochranný nátěr (S1 dle TKP PK, kap. 31) celý horní povrch říms				
		"Levá římsa na mostě:" 5,24*0,8		4,192		
		"Pravá římsa na mostě:" 4,2*0,8		3,360		
		Součet		7,552		
110	628611121	Nátěr betonu mostu akrylátový 1x podkladní	m2	15,028	455,00	6 837,74
		"okraje nosné konstrukce" 0,60*6,0+0,6*4,1		6,060		
		"Levá římsa na mostě:" 5,24*(0,8+0,15)		4,978		
		"Pravá římsa na mostě:" 4,2*(0,8+0,15)		3,990		
		Součet		15,028		
111	628611131	Nátěr betonu mostu akrylátový 2x ochranný pružný OS-C	m2	7,552	845,00	6 381,44
		"ochranný povlak (S4 dle TKP PK, kap. 31) obrubníkové hrany říms				
		"Levá římsa na mostě:" 5,24*0,8		4,192		
		"Pravá římsa na mostě:" 4,2*0,8		3,360		
		Součet		7,552		
8		Trubní vedení				430 610,70

Místo:

Datum:

03.06.2019

Zadavatel: KSÚS Středočeského Kraje

Projektant:

112	812392121	Montáž potrubí z trub TBP těsněných pryžovými kroužky otevřený výkop sklon do 20 % DN 400	m	2,000	650,00	1 300,00
		2		2,000		
		Součet		2,000		
113	592225400	trouba hrdlová přímá železobet. s integrovaným těsněním 400/1000 integro	kus	2,000	1 950,00	3 900,00
114	871353121	Montáž kanalizačního potrubí z PVC těsněné gumovým kroužkem otevřený výkop sklon do 20 % DN 200	m	3,500	260,00	910,00
		"nová část svodu vpusti DN 200" 3,5		3,500		
		Součet		3,500		
115	286113170	trubka kanalizace plastová KGEM-200x1000 mm SN4	kus	4,000	455,00	1 820,00
		4		4,000		
		Součet		4,000		
116	871492111	Montáž kanalizačního potrubí z trub DN 1000 se spojkami v otevřeném výkopu	m	84,000	1 300,00	109 200,00
		"montáž a demontáž privizorního převedení vody potoka" 3*28		84,000		
		Součet		84,000		
117	286412740	roury DN 1000	m	84,000	3 575,00	300 300,00
		"pro provizorní převedení vody" 84		84,000		
		"zhotovitel do ceny promítné materiál dle svých možností a pronájem po dobu výstavby + dopravu - dovoz a odvoz				
		Součet		84,000		
118	877355211	Montáž tvarovek z tvrdého PVC- jednoosé DN 200	kus	2,000	325,00	650,00
		"kolena k UV DN 200" 2		2,000		
		Součet		2,000		
119	286113660	koleno kanalizace plastové DN 200 45%	kus	2,000	321,10	642,20
		"dle pol.č.877355211" 2		2,000		
		Součet		2,000		
120	895941311	Zřízení vpusti kanalizační uliční z betonových dílců typ UVB-50	kus	1,000	3 250,00	3 250,00
		"uliční vpust' 500/500 z bet skruží pr. 450 mm, zatížení D400" 1		1,000		
		Součet		1,000		
121	592238500	dno betonové pro uliční vpust' s výtokovým otvorem 45x33x5 cm	kus	1,000	747,50	747,50
		1		1,000		
		Součet		1,000		
122	592238580	skruž betonová pro uliční vpust' horní 45x55x5 cm	kus	1,000	776,10	776,10
		1		1,000		
		Součet		1,000		
123	592238570	skruž betonová pro uliční vpust' horní , 45x30x5 cm	kus	1,000	468,00	468,00
		1		1,000		
		Součet		1,000		
124	592238620	skruž betonová pro uliční vpust' středová 45x30x5 cm	kus	1,000	466,70	466,70
		1		1,000		
		Součet		1,000		
125	899204111	Osazení mříží litinových včetně rámu a košů na bahno hmotnosti nad 150 kg	kus	1,000	1 560,00	1 560,00
		"uliční vpust' 500/500 z bet skruží pr. 450 mm, zatížení D400" 1		1,000		
		Součet		1,000		
126	592238780	mříž D400 DIN 500/500 mm	kus	1,000	3 965,00	3 965,00
		1		1,000		
		Součet		1,000		
127	286618160	koš kalový pro silniční vpust' 315 mm	kus	1,000	655,20	655,20
		1		1,000		
		Součet		1,000		
9		Ostatní konstrukce a práce-bourání				779 978,50
128	9112B100R	Zábradlí mostní se svislou výplní - dodávka a montáž	M	15,200	9 263,80	140 809,76
		"kompletní ocelové mostní zábradlí se svislou výplní, včetně upevnění, dilat. styků a povrchové ochrany dle TZ a TKP 19B				
		technická specifikace viz. OTSKP-SPK				
		"Na levé římse:" 5,5		5,500		
		"Na pravé římse:" 4,5		4,500		
		"Na zdi:" 5,2		5,200		
		Součet		15,200		
129	91345000R	Nivelační značky kovové	KUS	13,000	585,00	7 605,00
		"na spodní stavbě a na římsách, nerez. provedení, životnost min 50 let				
		technická specifikace viz. OTSKP-SPK				
		"Na opěrách" 2*2		4,000		
		"Na římsách na mostě" 2*3		6,000		
		"Na římsách na zdi" 3		3,000		
		Součet		13,000		
130	914111111	Montáž svislé dopravní značky do velikosti 1 m2 objímkami na sloupek nebo konzolu	kus	1,000	195,00	195,00
		"nová P4" 1		1,000		

Místo:

Datum: 03.06.2019

Zadavatel: KSÚS Středočeského Kraje

Projektant:

		Součet		1,000		
131	404440000	značka dopravní svíslá výstražná FeZn A1 - A30, P1,P4 700 mm	kus	1,000	1 560,00	1 560,00
		"P4" 1		1,000		
		Součet		1,000		
132	914112111	Tabulka s označením evidenčního čísla mostu	kus	2,000	1 560,00	3 120,00
		"na silnici " 2		2,000		
		Součet		2,000		
133	914431112	Montáž dopravního zrcadla o velikosti do 1m2 na sloupek nebo konzolu	kus	1,000	585,00	585,00
		1		1,000		
		Součet		1,000		
134	404452000	zrcadlo dopravní DZ - 060 kruhové D 600 mm	kus	1,000	4 290,00	4 290,00
		1		1,000		
		Součet		1,000		
135	914511112	Montáž sloupku dopravních značek délky do 3,5 m s betonovým základem a patkou	kus	2,000	325,00	650,00
		2		2,000		
		Součet		2,000		
136	404452250	sloupek Zn 60 - 350	kus	2,000	728,00	1 456,00
		2		2,000		
		Součet		2,000		
137	916131113	Osazení silničního obrubníku betonového ležatého s boční opěrou do lože z betonu prostého	m	36,500	338,00	12 337,00
		"silniční obrubník 150/300 v provedení do prostředí XF4 včetně včetně zabetonování do betonu C20/25n XF3 a spárování cem. maltou MC25 XF4				
		11+10+9+6,5		36,500		
		Součet		36,500		
138	592174920	obrubník betonový silniční 100x15x30 cm	kus	36,865	182,00	6 709,43
		"+1 % ztratiné				
		36,5*1,01		36,865		
		Součet		36,865		
139	916241113	Osazení obrubníku kamenného ležatého s boční opěrou do lože z betonu prostého	m	5,000	468,00	2 340,00
		"silniční obrubník 120/250 v provedení do prostředí XF4 včetně včetně zabetonování do betonu C20/25n XF3 a spárování cem. maltou MC25 XF4				
		"Dlažba za křídly:" 2*2,5		5,000		
		Součet		5,000		
140	916241213	Osazení obrubníku kamenného stojatého s boční opěrou do lože z betonu prostého	m	8,400	416,00	3 494,40
		"silniční obrubník 120/250 v provedení do prostředí XF4 včetně včetně zabetonování do betonu C20/25n XF3 a spárování cem. maltou MC25 XF4				
		"Dlažba za křídly:" 2,0+3*0,8+1,5+2,5		8,400		
		Součet		8,400		
141	583803730	obrubník kamenný přímý, žula 15x25	m	13,534	1 235,00	16 714,49
		"+1 % ztratiné				
		(5,0+8,4)*1,01		13,534		
		Součet		13,534		
142	919112221	Řezání spár pro vytvoření komůrky š 15 mm hl 20 mm pro těsnící závluku v živičném krytu	m	18,880	58,50	1 104,48
		"dle pol.č.919121221" 18,88		18,880		
		Součet		18,880		
143	919112222	Řezání spár pro vytvoření komůrky š 15 mm hl 25 mm pro těsnící závluku v živičném krytu	m	159,680	71,50	11 417,12
		"dle pol.č.919121121" 159,68		159,680		
		Součet		159,680		
144	919121121	Těsnění spár závlukou za studena pro komůrky š 15 mm hl 25 mm s těsnícím profilem	m	18,880	123,50	2 331,68
145	919121221	Těsnění spár závlukou za studena pro komůrky š 15 mm hl 20 mm bez těsnícího profilu	m	159,680	182,00	29 061,76
146	919724131	Drenážní geosyntetikum laminované geotextilií a fólií	m2	59,850	195,00	11 670,75
		"drenážní geokompozit (drenážní jádro+oboustranná geotextilie) min. tl. po stlačení 6 mm				
		"Rámová stojka O1:" 1,8*16,0		28,800		
		"Rámová stojka O2:" 1,8*12,0		21,600		
		"Pravé křídlo O2:" 1,5*1,3		1,950		
		"Zed:" 1,5*5,0		7,500		
		Součet		59,850		
147	919726124	Geotextilie pro ochranu, separaci a filtraci netkaná měrná hmotnost do 800 g/m2	m2	115,020	97,50	11 214,45
		"Ochrana konstrukcí z geotextilie gramáže min. 600g/m2				

Místo:

Datum: 03.06.2019

Zadavatel: KSÚS Středočeského Kraje

Projektant:

		"Rámová stojka O1:" 1,9*16,0		30,400		
		"Rámová stojka O2:" 1,9*12,0		22,800		
		"Pravé křídlo O2:" 1,0*1,3		1,300		
		"Základy:" 2*2,0*14,13		56,520		
		"Zed:" 0,8*5,0		4,000		
		Součet		115,020		
148	919735111	Řezání stávajícího živičného krytu hl do 50 mm	m	16,300	65,00	1 059,50
		"proříznutí asfaltu v místech napojení na stávající stav				
		"Na koncích úseku:" 5,6+6,5+4,2		16,300		
		Součet		16,300		
149	923929111	Varovný pás šířky 40 cm z dlaždic betonových do cementové malty	m	7,500	513,50	3 851,25
		Varovný pás				
		"Chodníkový přejezd:" 7,5		7,500		
		Součet		7,500		
150	931992121	Výplň dilatačních spár z extrudovaného polystyrénu tl 20 mm	m2	2,820	156,00	439,92
		"Smršťovací spára stojka:" (3,15+2,95+2,85)*0,1*2		1,790		
		"Dilatace mezi NK a zdí:" (4,35+3,95+0,5+1,5)*0,1		1,030		
		Součet		2,820		
151	931994121	Těsnění styčné spáry u prefa dílců mikrotenovým pryžovým profilem	m	28,200	65,00	1 833,00
		"těsnící profil dilatačních spár				
		"Smršťovací spára stojka:" (3,15+2,95+2,85)*2		17,900		
		"Dilatace mezi NK a zdí:" 4,35+3,95+0,5+1,5		10,300		
		Součet		28,200		
152	931994132	Těsnění dilatační spáry betonové konstrukce silikonovým tmelem do pl 4,0 cm2	m	28,200	65,00	1 833,00
		"Těsnění spár trvale pružným těsnícím silikonovým tmelem šedé barvy (typ F-25-HM-M1p dle ČSN EN ISO 11600). Spára tl. 20 mm				
		"Smršťovací spára stojka:" (3,15+2,95+2,85)*2		17,900		
		"Dilatace mezi NK a zdí:" 4,35+3,95+0,5+1,5		10,300		
		Součet		28,200		
153	935112111	Osazení příkopového žlabu do betonu tl 100 mm z betonových tvárnic š 500 mm	m	1,800	650,00	1 170,00
		"Skluz na předpolí O1 z betonových žlabovek šířky 0,5 m, včetně spárování cem. maltou MC 25 XF4, vč. podkladního betonu C20/25n-XF3				
		"vlevo u opěry O1" 1,8		1,800		
		Součet		1,800		
154	592275920	Žlab betonový 30/40 cm	kus	6,000	97,50	585,00
		"pro skluz" 1,8/0,3		6,000		
		Součet		6,000		
155	93653200R	Mostní odvodňovací souprava 300/500	KUS	1,000	18 200,00	18 200,00
		kompletní provedení vč. dodání kompletní odvodňovací soupravy, včetně všech montážních a přepravních úprav a zařízení				
		technická specifikace viz. OTSKP-SPK				
		1		1,000		
		Součet		1,000		
156	936942211	Zhotovení tabulky s letopočtem opravy mostu vložením šablony do bednění	kus	2,000	1 950,00	3 900,00
		"Otiskem fólií do betonu, výška písma min. 175 mm" 2		2,000		
		Součet		2,000		
157	938909311	Čištění vozovek metením strojně podkladu nebo krytu betonového nebo živičného	m2	960,000	6,50	6 240,00
		2*80*6,0		960,000		
		Součet		960,000		
158	941121111	Montáž lešení řadového trubkového těžkého s podlahami zatížení do 300 kg/m2 š do 1,5 m v do 10 m	m2	20,000	104,00	2 080,00
		2*5,0*2,0		20,000		
		Součet		20,000		
159	941121211	Příplatek k lešení řadovému trubkovému těžkému s podlahami š 1,5 m v 10 m za první a ZKD den použití	m2	1 800,000	1,30	2 340,00
		předpoklad 3 měsíce				
		"dle pol.č.941121111" 20*90		1 800,000		
		Součet		1 800,000		
160	941121811	Demontáž lešení řadového trubkového těžkého s podlahami zatížení do 300 kg/m2 š do 1,5 m v do 10 m	m2	20,000	65,00	1 300,00
		"dle pol.č.941121111" 20,0		20,000		
		Součet		20,000		
161	948411111	Zřízení podpěrné skruže dočasné kovové z věží ST100 výšky do 10 m	m3	155,251	390,00	60 547,89
		"pro nový most				
		3,85*(14,13+2)*2,5		155,251		
		Součet		155,251		

Místo:

Datum:

03.06.2019

Zadavatel: KSÚS Středočeského Kraje

Projektant:

162	948411211	Odstranění podpěrné skruže dočasné kovové z věží ST100 výšky do 10 m	m3	155,251	175,50	27 246,55
		"dle pol.č.948411111" 155,251		155,251		
		Součet		155,251		
163	948411911	Měsíční nájemné podpěrné skruže dočasné kovové z věží ST 100 výšky do 10 m	m3	232,877	45,50	10 595,90
		"pro nový most				
		"1,5 měsíce" 155,251*1,5		232,877		
		Součet		232,877		
164	948421299.R	Dovoz a odvoz podpěrné konstrukce	kpl	1,000	19 500,00	19 500,00
		" k 948411111 - kompletní mimostaveništní doprava vč. naložení a složení dle zvyklostí dodavatele" 1		1,000		
		Součet		1,000		
165	949211111	Montáž lešeňové podlahy s příčníky pro trubková lešení v do 10 m	m2	62,101	48,10	2 987,06
		"pro nový most				
		"dle pol.č.948411111" 3,85*(14,13+2*1,0)		62,101		
		Součet		62,101		
166	949211211	Příplatek k lešeňové podlaze s příčníky pro trubková lešení za první a ZKD den použití	m2	2 794,545	1,95	5 449,36
		"pro nový most				
		"1,5 měsíce" 62,101*45		2 794,545		
		Součet		2 794,545		
167	949211811	Demontáž lešeňové podlahy s příčníky pro trubková lešení v do 10 m	m2	62,101	42,90	2 664,13
		"dle pol.č.949211111" 62,101		62,101		
		Součet		62,101		
168	961021112	Bourání mostních základů z kamene	m3	42,000	1 560,00	65 520,00
		"Předpoklad - základ opěr				
		2,0*10,5*2		42,000		
		Součet		42,000		
169	961021311	Bourání základů ze zdiva kamenného	m3	0,563	1 560,00	878,28
		Bourání zděných základů				
		0,75*0,75*1,0		0,563		
		Součet		0,563		
170	962021112	Bourání mostních zdí a pilířů z kamene	m3	0,850	1 560,00	1 326,00
		Bourání mostního zábradlí zděného				
		"Na mostě vpravo:" 4*0,85*0,25		0,850		
		Součet		0,850		
171	962051111	Bourání mostních zdí a pilířů z ŽB	m3	72,750	2 730,00	198 607,50
		"Předpoklad - opěry				
		2,0*10,5*2		42,000		
		"Předpoklad - křídla				
		1,0*3,0*0,5*4		6,000		
		"Předpoklad - nábrežní zeď				
		5,5*3*1,5		24,750		
		Součet		72,750		
172	962071711	Bourání kovových, litinových nebo nýtovaných sloupů s patkou a hlaví	t	0,500	6 500,00	3 250,00
		demontáž ocelového sloupu nadzemního vedení CETIN				
		"1ks - předpoklad 0,5 t" 0,5		0,500		
		Součet		0,500		
173	963021112	Bourání mostní nosné konstrukce z kamene	m3	3,584	1 560,00	5 591,04
		"Předpoklad - odláždění				
		"Nosná konstrukce:" (6,6+5+5,9+4,9)*0,8*0,2		3,584		
		Součet		3,584		
174	964054111	Bourání ŽB trámů, průvlaků nebo pásů prefabrikovaných	m3	4,826	4 550,00	21 958,30
		"Prefabrikované nosníky chodníkové galerie:" 5,5*1,8*0,35		3,465		
		"Římsy:" 5,5*0,45*0,55		1,361		
		Součet		4,826		
175	966006132	Odstranění značek dopravních nebo orientačních se sloupky s betonovými patkami	kus	6,000	260,00	1 560,00
		"odstranění vč. odvozu do sběrných surovin nebo předání správci				
		"B13, E13" 2		2,000		
		"ev.č. mostu" 2		2,000		
		Mezisoučet		4,000		
		"pro přesun ke zpětnému použití				
		"IS14" 1		1,000		
		"A14" 1		1,000		
		Mezisoučet		2,000		
		Součet		6,000		
176	966075141	Odstranění kovového zábradlí vcelku	m	9,500	195,00	1 852,50
		"trubkové zábradlí se svislou výplní , vč. odřiznutí a odvozu do sběrných surovin "				

Místo:

Datum: 03.06.2019

Zadavatel: KSÚS Středočeského Kraje

Projektant:

4,5+5,0

9,500

Součet

9,500

177	969021131	Vybourání kanalizačního potrubí DN do 400	m	2,000	455,00	910,00
		2		2,000		
		Součet		2,000		
178	976075411	Vybourání ocelových konzol hmotnosti přes 50 kg	t	0,342	6 500,00	2 223,00
		Bourání ocelových nosníků I220				
		"Chodníková galerie:" (5+6)*0,0311		0,342		
		Součet		0,342		
179	977141128	Vrty pro kotvy do betonu průměru 28 mm hloubky 190 mm s vyplněním epoxidovým tmelem	kus	11,000	195,00	2 145,00
		"pro kotvy římsy na mostě viz pol.317171126 " 5+6		11,000		
		Součet		11,000		
180	985131221	Očištění ploch stěn, rubu kleneb a podlah nesuseným křemičitým pískem (metodou torbo)	m2	31,600	195,00	6 162,00
		"Otryskání povrchu NK kovovou drtí před pokládkou izolace" 31,6		31,600		
		Součet		31,600		
181	985232113	Hloubkové spárování zdiva aktivovanou maltou spára hl do 80 mm dl přes 12 m/m2	m2	22,500	1 040,00	23 400,00
		Sanace stávajících nábrežních zdí-spárování				
		"Nábrežní zeď vlevo u O2:" 2,5*2,0		5,000		
		"Nábrežní zeď vpravo u O1:" 2,5*4,0		10,000		
		"Nábrežní zeď vpravo u O2:" 2,5*3,0		7,500		
		Součet		22,500		
182	985331216	Dodatečné vlepování betonářské výztuže D 18 mm do chemické malty včetně vyvrtání otvoru	m	2,160	975,00	2 106,00
		"pro kotvení sloupků zábradlí" 3*3*0,24		2,160		
		Součet		2,160		
997 Přesun sutě						199 681,64
183	997013801	Poplatek za uložení stavebního betonového odpadu na skládce (skládkovné)	t	307,974	195,00	60 054,93
		"na skládku - beton,kámen případně recyklace				
		"dle pol.č.113202111" 20,0*0,205		4,100		
		"dle pol.č.961021112" 42,0*2,49		104,580		
		"dle pol.č.961021311" 0,563*2,49		1,402		
		"dle pol.č.962021112" 0,85*2,49		2,117		
		"dle pol.č.962051111" 72,75*2,4		174,600		
		"dle pol.č.963021112" 3,584*2,49		8,924		
		"dle pol.č.964054111" 4,826*2,5		12,065		
		"dle pol.č.969021131" 2*0,093		0,186		
		Součet		307,974		
184	997013814	Poplatek za uložení stavebního odpadu z izolačních hmot na skládce (skládkovné)	t	1,410	2 262,00	3 189,42
		"dle pol.č.711131811" 117,5*0,012		1,410		
		Součet		1,410		
185	997211511	Vodorovná doprava suti po suchu na vzdálenost do 1 km	t	186,713	65,00	12 136,35
		"balenka na skládku investora, případný odkup zhotovitelem				
		"dle pol.č.113154123" 434,80*0,05*2,56		55,654		
		"dle pol.č.113154124" 200,90*0,10*2,56		51,430		
		Mezisoučet		107,084		
		"šterkové podkladní vrstvy				
		"dle pol.č.113107163" 139,7*0,3*1,9		79,629		
		Mezisoučet		79,629		
		Součet		186,713		
186	997211519	Příplatek ZKD 1 km u vodorovné dopravy suti	t	3 547,547	6,50	23 059,06
		"dle pol.č.997211511 x 19" 186,713*19		3 547,547		
		"zhotovitel poromítne v rámci položky cenu za odvoz na skládku dle svých zvyklostí a možností skládkování "				
		Součet		3 547,547		
187	997211521	Vodorovná doprava vybouraných hmot po suchu na vzdálenost do 1 km	t	310,389	65,00	20 175,29
		"na skládku - beton, kámen				
		"dle pol.č.113202111" 20,0*0,205		4,100		
		"dle pol.č.961021112" 42,0*2,49		104,580		
		"dle pol.č.961021311" 0,563*2,49		1,402		
		"dle pol.č.962021112" 0,85*2,49		2,117		
		"dle pol.č.962051111" 72,75*2,4		174,600		
		"dle pol.č.963021112" 3,584*2,49		8,924		
		"dle pol.č.964054111" 4,826*2,5		12,065		
		"dle pol.č.969021131" 2*0,093		0,186		
		izolace				
		"dle pol.č.711432101" 117,5*0,012		1,410		
		Mezisoučet		309,384		
		k investorovi nebo do sběrných surovin (odkup zhotovitelem)				
		"dle pol.č.966006132" 6*0,082		0,492		

Místo:

Datum: 03.06.2019

Zadavatel: KSÚS Středočeského Kraje

Projektant:

"dle pol.č.966075141" 9,5*0,018

0,171

"dle pol.č.976075411" 0,342

0,342

Mezisoučet

1,005

Součet

310,389

188	997211529	Příplatek ZKD 1 km u vodorovné dopravy vybouraných hmot	t	5 897,391	6,50	38 333,04
		"dle pol.č.997211521 x 19" 310,389*19		5 897,391		
		"zhotovitel poromítne v rámci položky cenu za odvoz na skládku dle svých zvyklostí a možností skládkování "				
		Součet		5 897,391		
189	997211612	Nakládání vybouraných hmot na dopravní prostředky pro vodorovnou dopravu	t	308,979	78,00	24 100,36
		"dle pol.č.997211521" 308,979		308,979		
		Součet		308,979		
190	997221855	Poplatek za uložení odpadu z kameniva na skládce (skládkovné)	t	79,629	234,00	18 633,19
		"šterkové podkladní vrstvy				
		"dle pol.č.113107163" 139,7*0,3*1,9		79,629		
		Součet		79,629		
998		Přesun hmot				35 266,10
191	998212111	Přesun hmot pro mosty zděné, monolitické betonové nebo ocelové v do 20 m	t	904,259	39,00	35 266,10

ZBV1 - výměra vychází ze RDS, výkres č 102 Výkopy a záporové pažení, příloha ZBV č. 08. JC stanovena dle smluvního rozpočtu.

PSV

Práce a dodávky PSV

237 228,19

711

Izolace proti vodě, vlhkosti a plynům

127 348,94

192	711112001	Provedení izolace proti zemní vlhkosti svislé za studena nátěrem penetračním	m2	244,156	45,50	11 109,10
		"Nátěr všech zasypaných ploch spodní stavby				
		"Rámová stojka O1:" 4,35*16,0+0,8*0,35*2		70,160		
		"Rámová stojka O2:" 4,05*12,0+0,8*0,35*2		49,160		
		"Pravé křídlo O2:" 3,75*2+2,34*0,4		8,436		
		"Základy:" 6,0*14,13		84,780		
		"Nábřežní zeď:" (3,6+1,5)*(5,0+1,2)		31,620		
		Součet		244,156		
193	111631500	lak asfaltový ALP	t	0,107	63 180,00	6 760,26
		"+10% ztratiné				
		244,156*0,4*0,001*1,1		0,107		
		Součet		0,107		
194	711112002	Provedení izolace proti zemní vlhkosti svislé za studena lakem asfaltovým	m2	488,312	37,70	18 409,36
		"Nátěr všech zasypaných ploch spodní stavby				
		"z položky 711112001				
		244,156*2		488,312		
		Součet		488,312		
195	111631520	lak asfaltový ALN	t	0,269	56 550,00	15 211,95
		"10 % ztratiné				
		488,312*0,5*0,001*1,1		0,269		
		Součet		0,269		
196	711131811	Odstranění izolace proti zemní vlhkosti vodorovné	m2	117,500	78,00	9 165,00
		"Odstranění izolace stávajícího mostu" 6,5*10+2,5*10,5*2		117,500		
		Součet		117,500		
197	711432101	Provedení izolace proti tlakové vodě svislé na sucho pásem AIP nebo tkaninou	m2	33,095	65,00	2 151,18
		"Izolace spár na rubu konstrukce z natav. AIP tl. 5 mm. Včetně izolace.				
		"Pracovní spára základ-stojka:" (16+12+0,7*2)*0,4		11,760		
		"Pracovní spára stojka-mostovka:" (16+12)*0,4		11,200		
		"Pracovní spára křídlo-stojka:" 2,5*0,4		1,000		
		"Smršťovací spára stojka:" (3,15+2,95+2,85)*0,4*2		7,160		
		"Dilatační spára NK-zeď:" 3,95*0,5		1,975		
		Součet		33,095		
198	628321340	pás těžký asfaltovaný	m2	38,059	227,50	8 658,42
		"dle pol.č.711432101 + 15 % ztratiné" 33,095*1,15		38,059		
		Součet		38,059		
199	711441559	Provedení izolace proti tlakové vodě vodorovné přitavením pásu NAIP	m2	6,608	260,00	1 718,08
		"Zesílení izolace pod římsami" (5,24+4,2)*0,7		6,608		
		Součet		6,608		
200	628361100	pás těžký asfaltovaný	m2	7,599	227,50	1 728,77
		"+15% ztratiné				
		" materiál k pol.711441559" 6,608*1,15		7,599		
		Součet		7,599		

Místo:

Datum: 03.06.2019

Zadavatel: KSÚS Středočeského Kraje

Projektant:

201	71144200R	Izolace mostovek celoplošná asfaltovými pásy s pečetíci vrstvou	M2	105,975	487,50	51 662,81
"Izolace horního povrchu nosné konstrukce z natav. AIP tl. 5 mm. včetně izolace a pečetíci vrstvy, technická specifikace viz. OTSKP-SPK " "Na mostovce vč. přetažení na rub:" 7,5*14,13 Součet						
202	998711101	Přesun hmot tonážní pro izolace proti vodě, vlhkosti a plynům v objektech výšky do 6 m	t	0,557	1 389,60	774,01
723 Chráničky 5 304,00						
203	723150367	Chránička D 57x2,9 mm	m	6,000	780,00	4 680,00
"Chránička umístěna vlevo u mostu DN 50 : " 6 Součet						
204	723150803	Demontáž potrubí ocelové hladké svařované do D 76	m	6,000	104,00	624,00
"Demontáž a likvidace ocelové chráničky DN 50 " 6 Součet						
782 Dokončovací práce - obklady z kamene 104 575,25						
205	782331113	Montáž obkladu sloupů z pravoúhlých desek z tvrdého kamene do malty tl do150 mm	m2	11,500	3 770,00	43 355,00
"obklad líce nábrežní zdi " 2,3*5,0 Součet						
206	583821755	deska obkladová, žula tryskaná tl 15 cm	m2	12,075	5 070,00	61 220,25
11,5*1,05 "Přepočtené koeficientem množství Součet						
M Práce a dodávky M 24 375,00						
21-M Elektromontáže 6 500,00						
207	210040011	Montáž sloupů nn ocelových trubkových jednoduchých do 12 m	kus	1,000	6 500,00	6 500,00
montáž stávajícího ocelového sloupu nadzemního vedení CETIN vč. přesunu a veškeré manipulace "1ks " 1 Součet						
22-M Montáže technologických zařízení pro dopravní stavby 14 300,00						
208	220320391	Montáž tabule informační na nosnou konstrukci do 100 kg	kus	4,000	650,00	2 600,00
2+2 Součet						
209	220320391R	Dodávka tabulky zhotovitele	ks	2,000	650,00	1 300,00
2 Součet						
210	220320392R	Dodávka informační tabule stavby	ks	2,000	5 200,00	10 400,00
2 Součet						
46-M Zemní práce při extr.mont.pracích 3 575,00						
211	460030028	Ostatní práce štěpkování netěžitelného porostu s odvozem	prms	5,000	715,00	3 575,00
"dle pol.č.111212211" 50*0,1 Součet						
VRN Vedlejší rozpočtové náklady 525 200,00						
VRN1 Průzkumné, geodetické a projektové práce 525 200,00						
212	011503000	Stavební průzkum bez rozlišení	ks	1,000	123 500,00	123 500,00
"Náklady na průzkumy v rámci realizace stavby "monitoring dotčených objektů, geotechnický dozor, inženýrsko geologický průzkum, archeologický průzkum, "zkoušení konstrukcí a prací nezávislou zkušebnou. 1 Součet						
213	012002000	Geodetické práce	ks	3,000	23 400,00	70 200,00
"Vytyčovací body mikrosítě, založeny na pevném podloží na pilotách průměru 03 až 0,5 m" "předpokládané délky 5 m. Body musí mít nad terén vyveden pilíř pro nucenou centraci "geodetického přístroje. Provedení dle detailu 213 "Celkem 3 body. "Odhad délky vrtů: 3x5 = 15 m "Odhad kubatury pilot při průměru 0,5 m: 3x(5,0+1,0)x3,14x0,5x0,5x0,25 = 3,53 m3 "Odhad výztuže pilot (60 kg/m3) 60x3,53 = 212 "kg "celkem ks bodů" 3 Součet						
214	012103000	Geodetické práce před výstavbou	ks	1,000	19 500,00	19 500,00
"polohové a výškové vytyčení stavby, vytyčení hranic pozemků "zaměření a vytyčení podzemních inženýrských sítí ve spolupráci s jejich správci, vč. jejich vytrasování						

Místo:

Datum:


03.06.2019

Zadavatel: KSÚS Středočeského Kraje


Projektant:

		1			1,000		
		Součet			1,000		
215	012203000	Geodetické práce při provádění stavby	ks	1,000	26 000,00	26 000,00	
		"Geodetická činnost v průběhu provádění stavebních prací (geodet zhotovitele stavby)					
		"vybudování vytyčovací sítě stavby a její polohové a výškové určení					
		"podrobné vytyčování jednotlivých stavebních objektů v průběhu výstavby					
		"kontrolní měření geometrických parametrů stavby					
		"kontrolní měření svislosti					
		"měření a výpočty kubatur					
		"vybudování vytyčovací sítě stavby a její polohové a výškové určení					
		1			1,000		
		Součet			1,000		
216	012303000	Geodetické práce po výstavbě	ks	1,000	15 600,00	15 600,00	
		"Zajištění geometrických plánů skutečného provedení objektů a inženýrských sítí					
		"a geometrických plánů věcných břemen v požadovaném formátu s hranicemi pozemků					
		"jako podklad pro vklad do katastrální mapy pro evidenci změn na katastrálním úřadu.					
		"Tato dokumentace bude předána v termínu dle potřeb investora					
		1			1,000		
		Součet			1,000		
217	013203000	Dokumentace stavby bez rozlišení	ks	1,000	45 500,00	45 500,00	
		"Vypracování mostního listu vč. výpočtu zatížitelnosti					
		"1. hlavní prohlídka mostu					
		"soubor " 1			1,000		
		Součet			1,000		
218	013244000	Dokumentace pro provádění stavby	ks	1,000	169 000,00	169 000,00	
		"dokumentace pro provedení stavby dle směrnice pro dokumentaci staveb pozemních komunikací MD ČR					
		"v tištěné a digitální podobě v 8 vyhotoveních, všech SO					
		1			1,000		
		Součet			1,000		
219	013254000	Dokumentace skutečného provedení stavby	ks	1,000	19 500,00	19 500,00	
		"dokumentace skutečného provedení stavby dle směrnice pro dokumentaci staveb pozemních komunikací MD ČR					
		"v tištěné a digitální podobě v 8 vyhotoveních					
		1			1,000		
		Součet			1,000		
220	070001000	Provozní vlivy	ks	1,000	26 000,00	26 000,00	
		"v pol. zahrnuté náklady na ztížené provádění stavebních a montážních prací způsobené provozem třetích osob na staveništi					
		"v pol. zahrnuté náklady na případné zábrany, oplocení staveniště, a pod.					
		1			1,000		
		Součet			1,000		
221	091003000	Bez rozlišení	ks	1,000	10 400,00	10 400,00	
		"pasportizace objízdných tras před zahájením stavby a po dokončení stavby"					
		1			1,000		
		Součet			1,000		


PŮDORYS
M 1:100

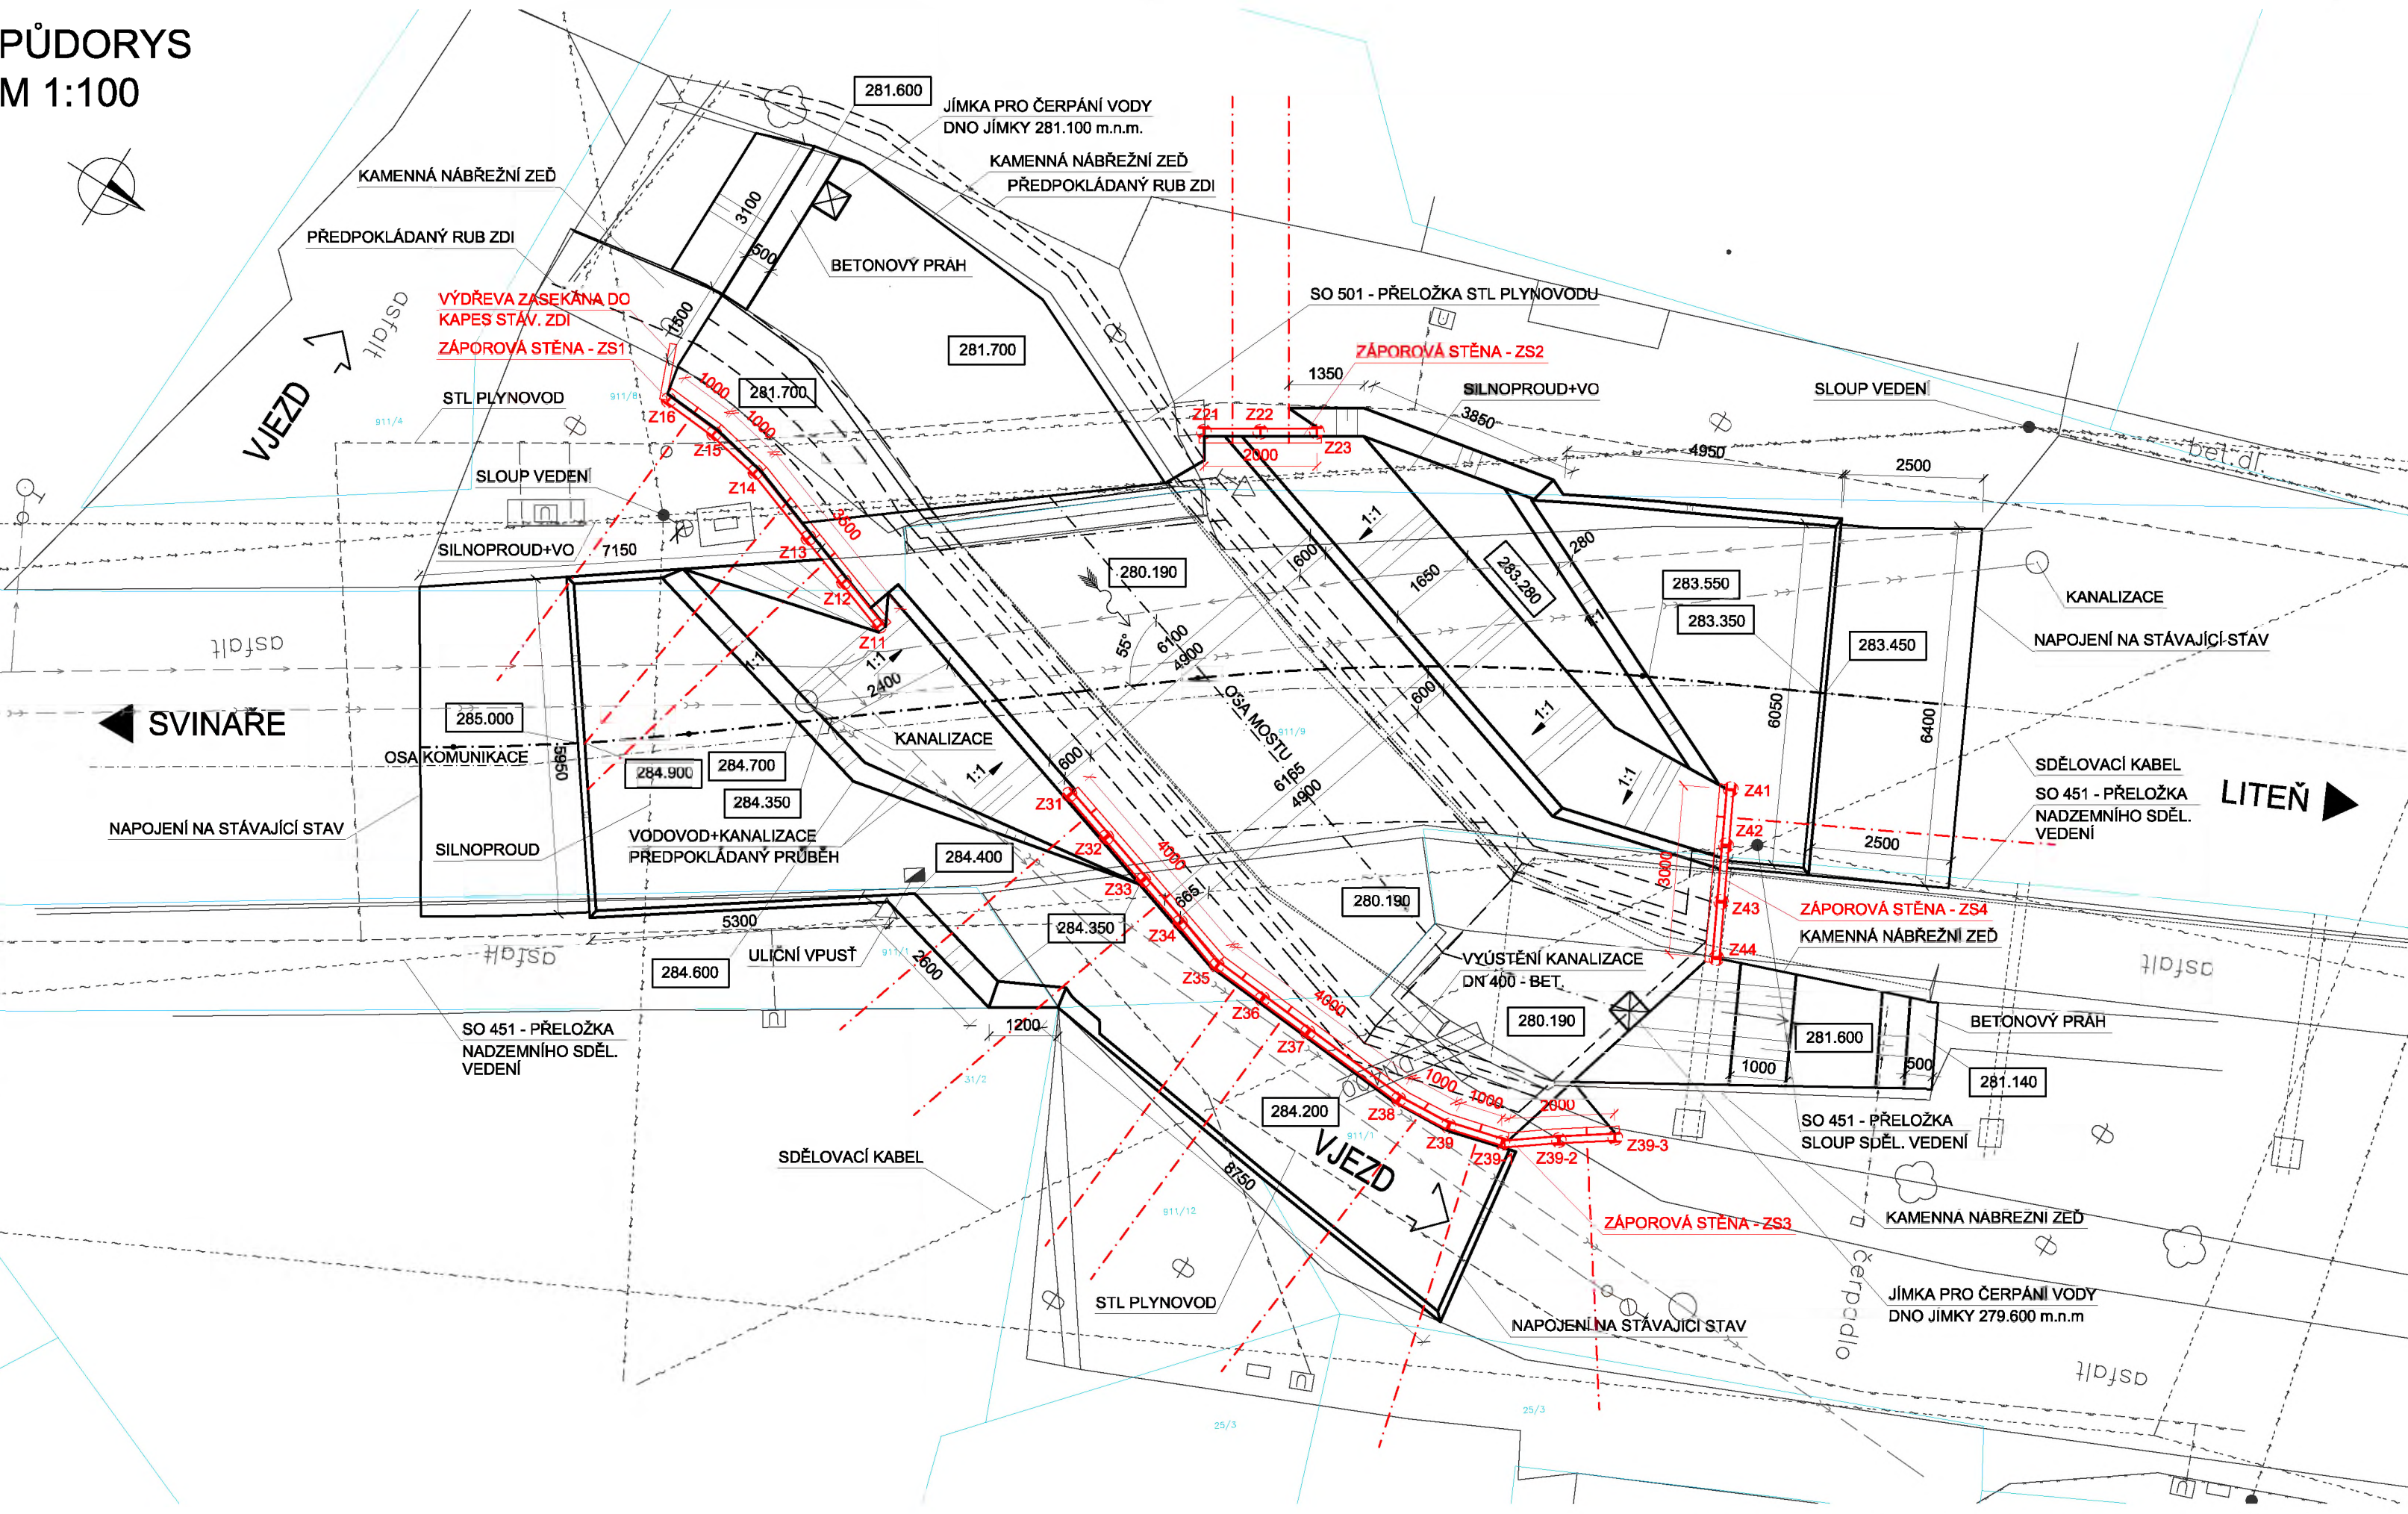

ROZVINUTÝ POHLED NA ZS1
M 1:50

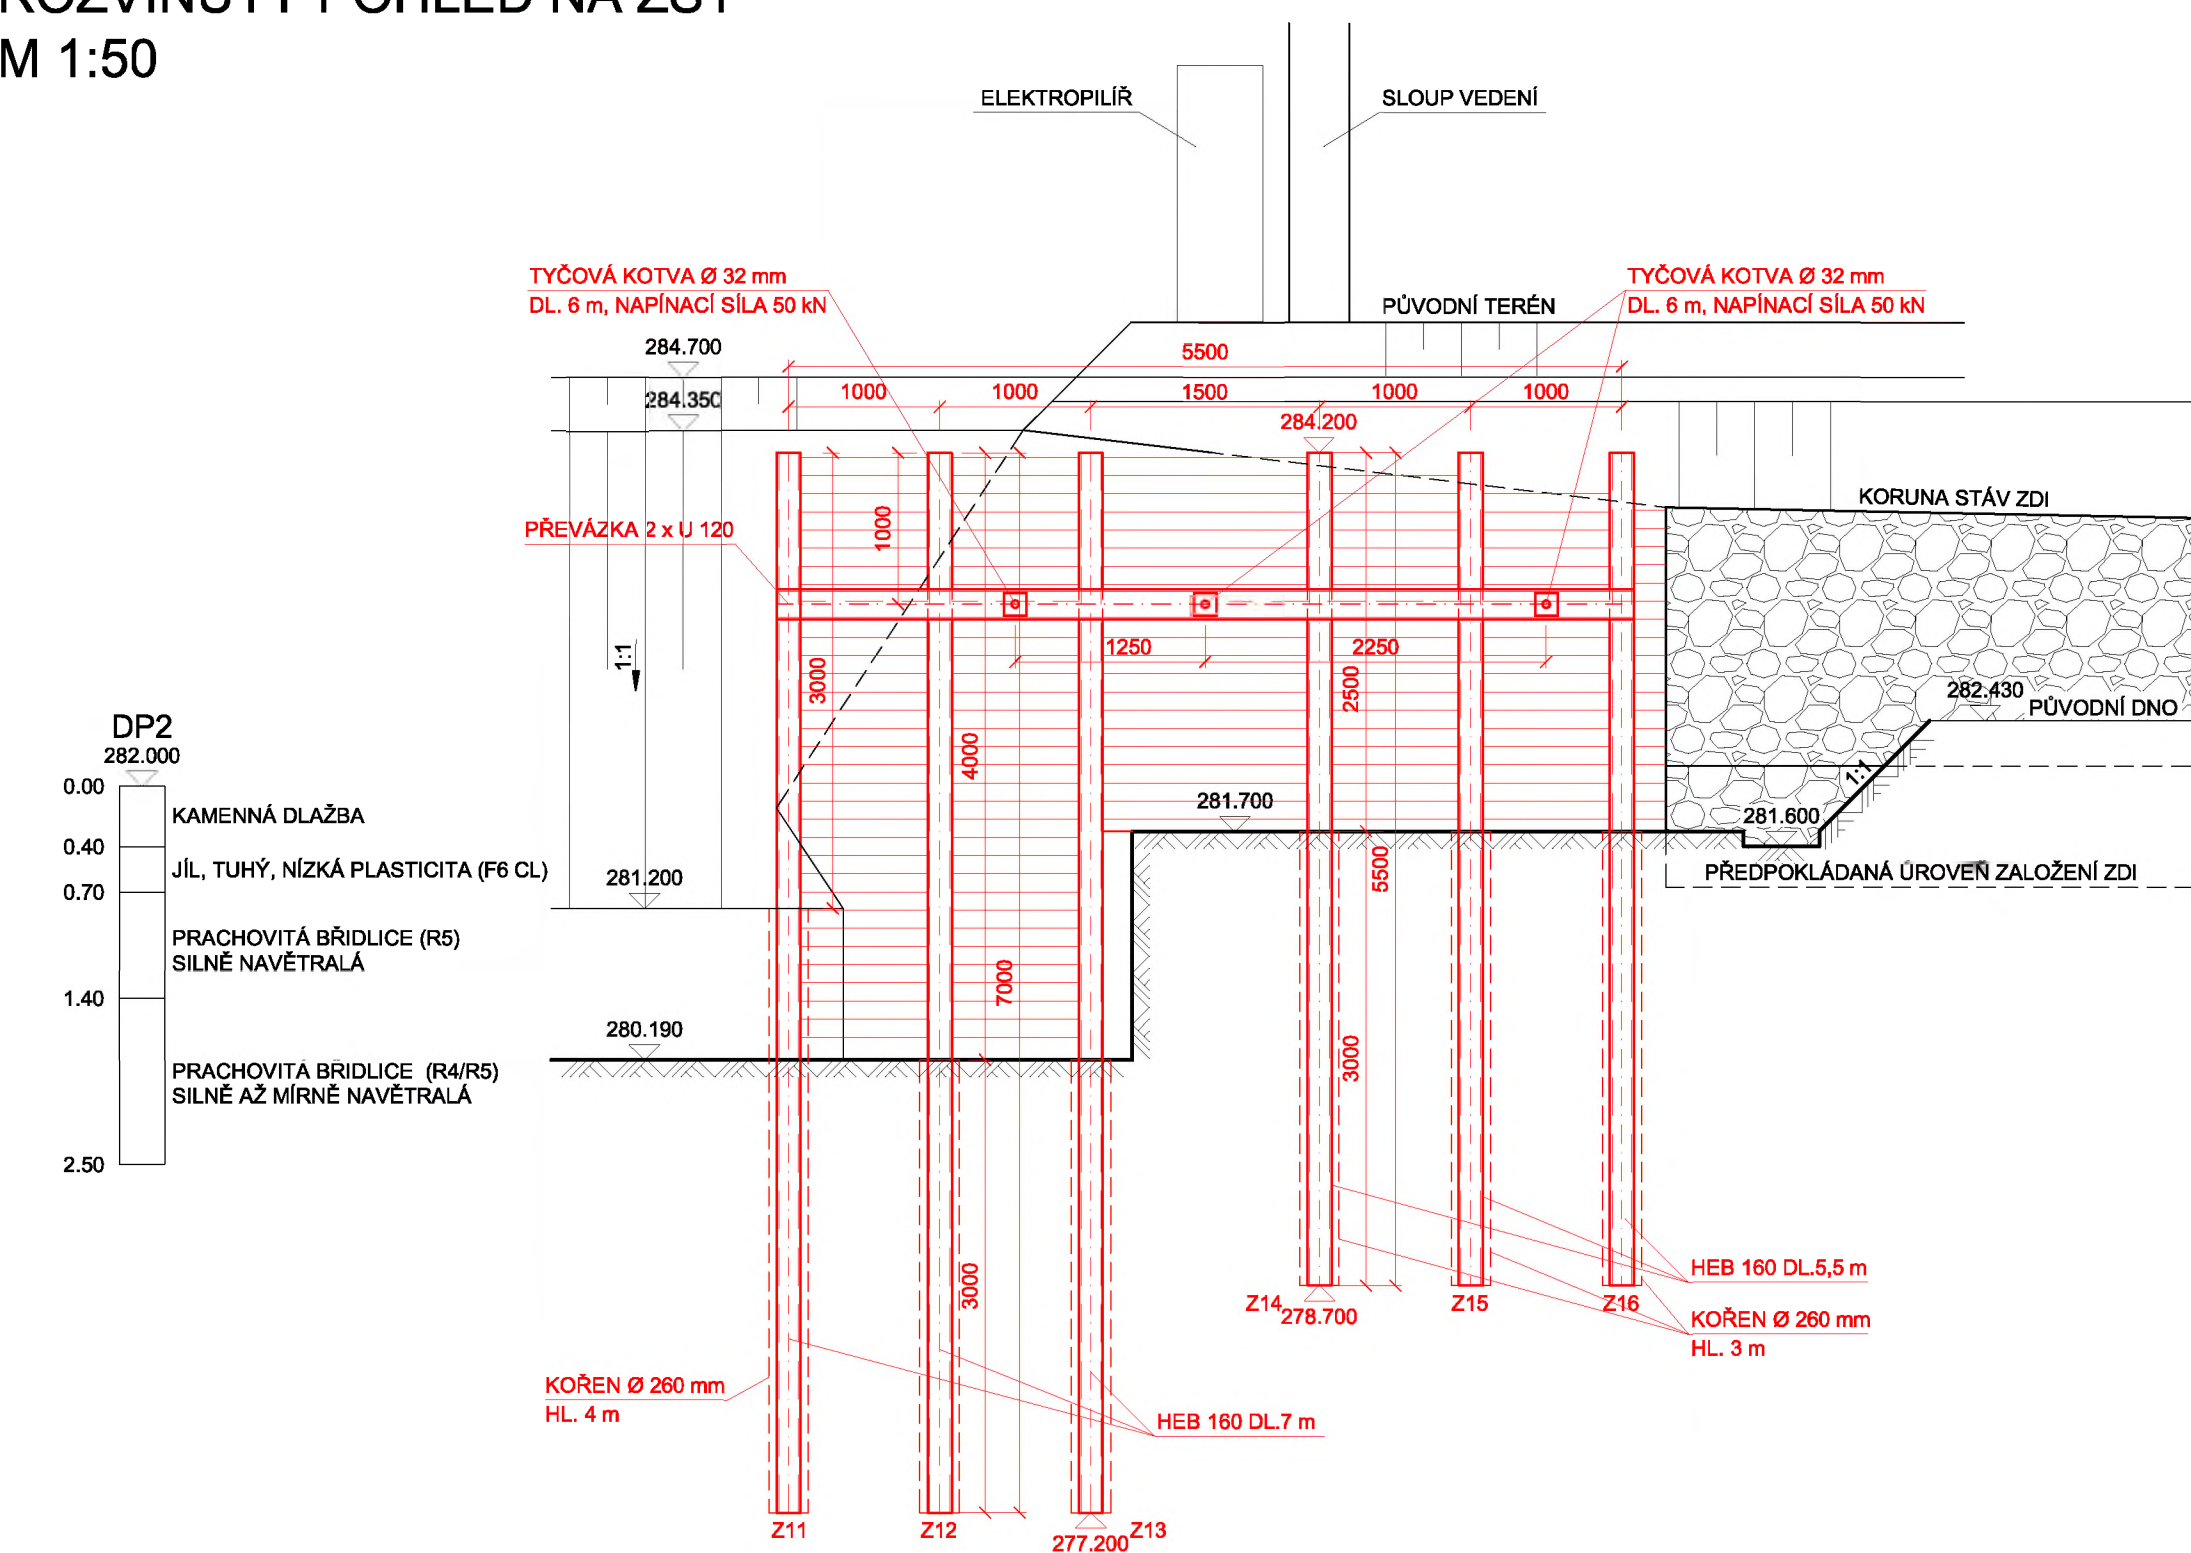

PODÉLNÝ ŘEZ
M 1:100

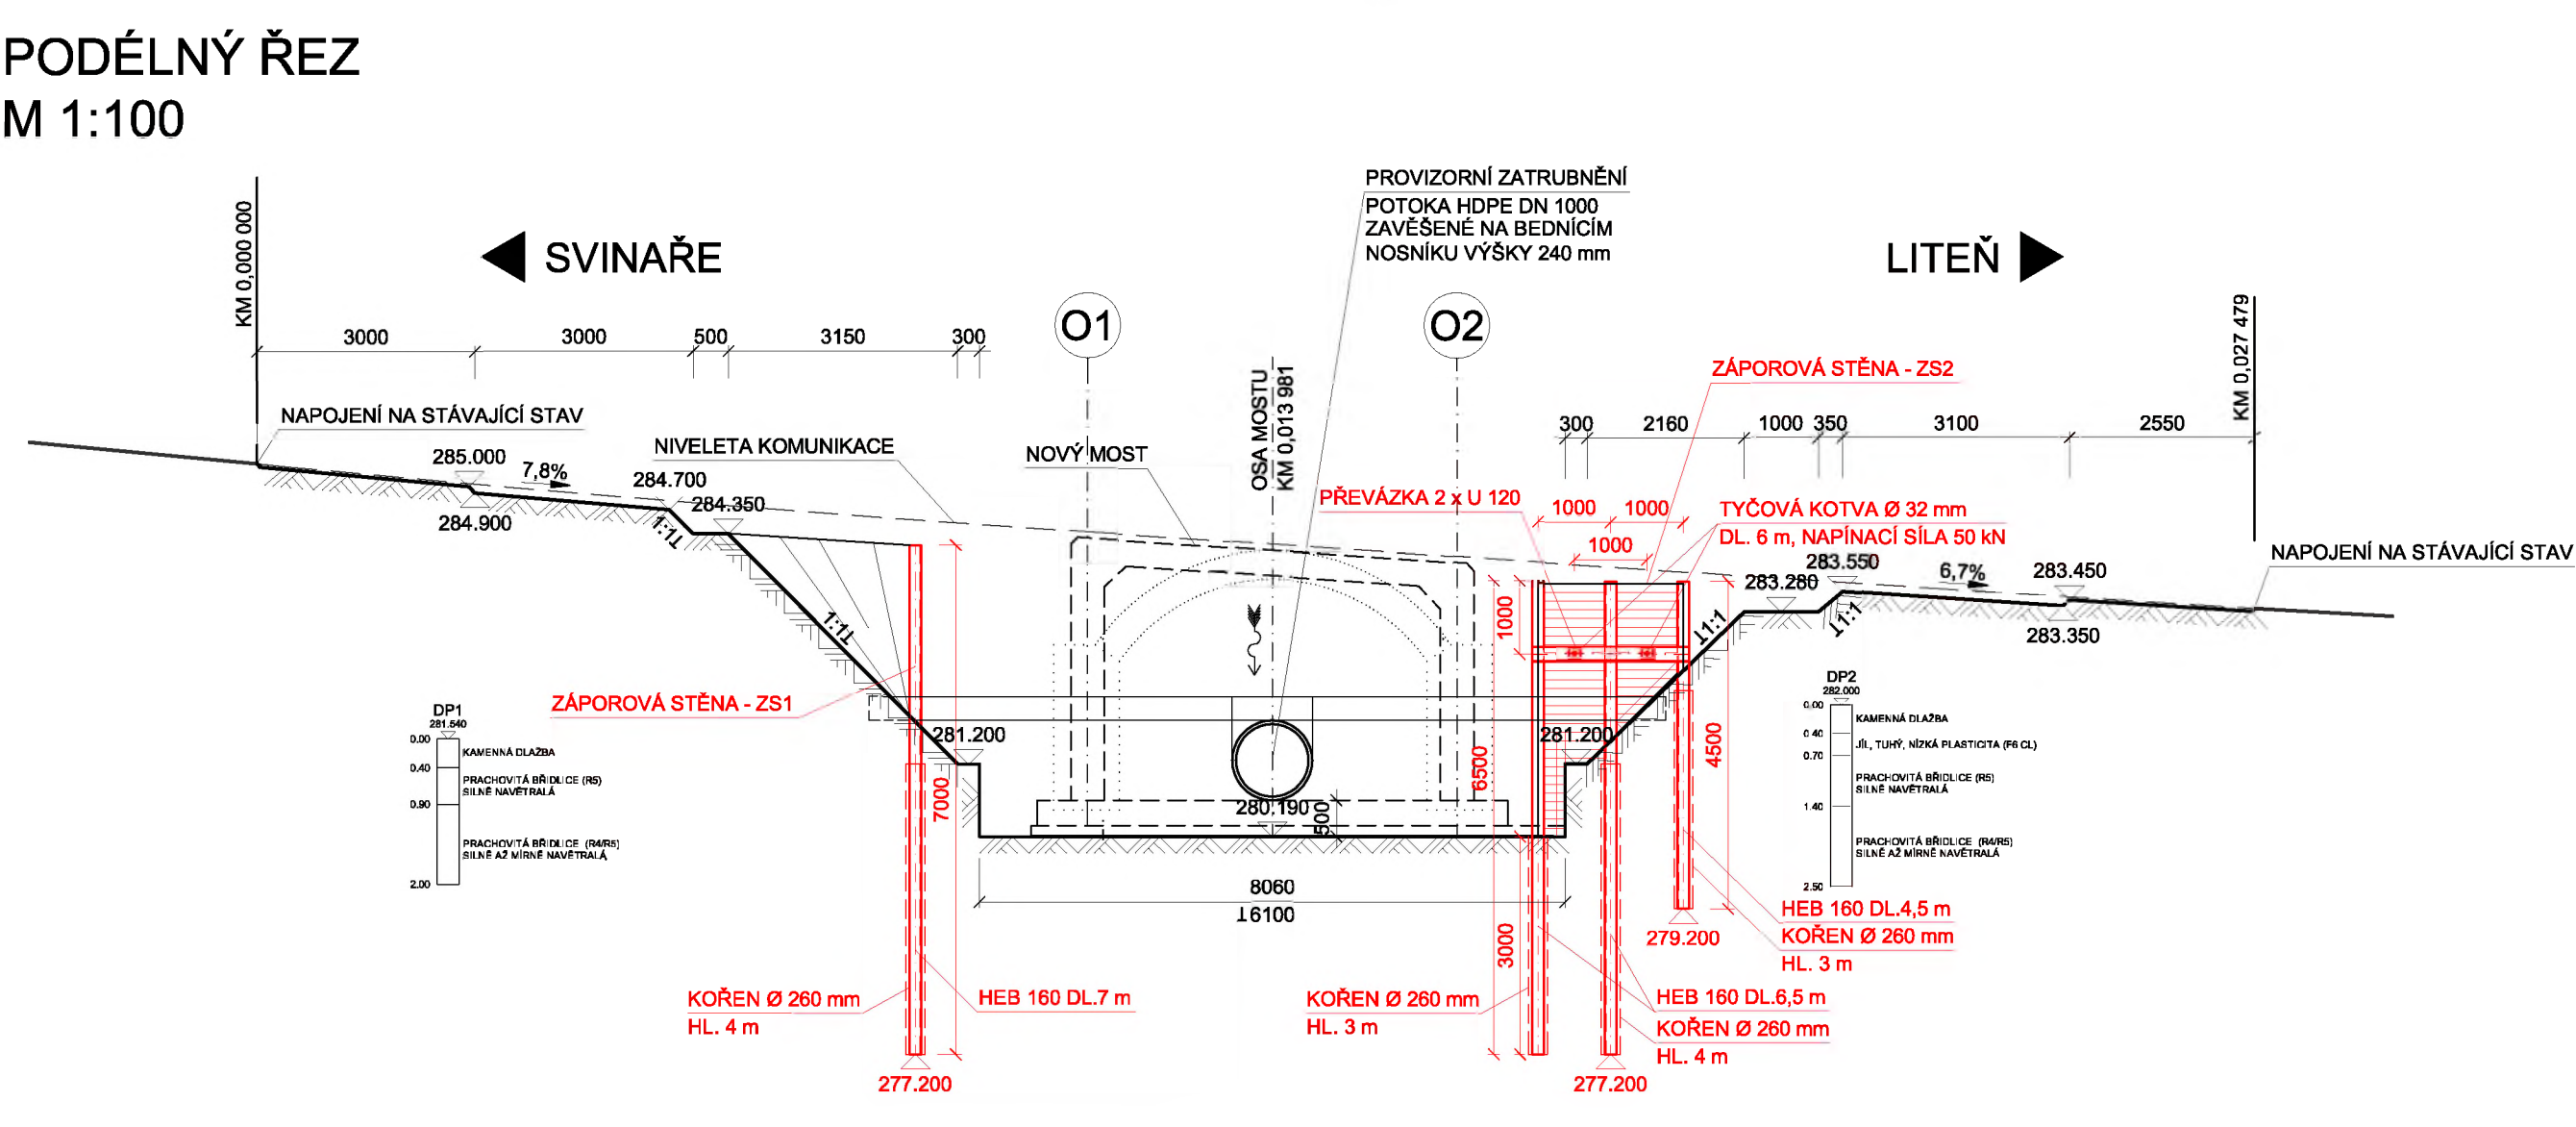

VÝKAZ PAŽENÍ ZS1:

ZÁPORY HEB 160
PŘEVÁZKA 2 x U120
SPOJKY- P8 (ø 300 mm)
PODKOTEVNÍ DESKA - P15
VRT Ø 260 mm
KÖREN BETON C16/20-X0
VÝDRĚVA HRANOLY 120x120 mm
ZEMNÍ KOTVA DL. 6 m

37,5 m x 42,6 kg/m = 1598 kg
5,5 m x 26,8 kg/m = 147 kg
32 ks x 0,879 kg = 28,2 kg
3 ks x 2,31 kg = 6,93 kg
37,5 m
19 m x 0,053 m2 = 1,0 m3
17,5 m2
3 ks

VÝKAZ PAŽENÍ ZS2:

ZÁPORY HEB 160
PŘEVÁZKA 2 x U120
SPOJKY- P8 (ø 300 mm)
PODKOTEVNÍ DESKA - P15
VRT Ø 260 mm
KÖREN BETON C16/20-X0
VÝDRĚVA HRANOLY 120x120 mm
ZEMNÍ KOTVA DL. 6 m

17,5 m x 42,6 kg/m = 745,5 kg
2,15 m x 26,8 kg/m = 57,62 kg
10 ks x 0,879 kg = 8,79 kg
2 ks x 2,31 kg = 4,62 kg
17,5 m
10 m x 0,053 m2 = 0,53 m3
5 m2
2 ks

VÝKAZ PAŽENÍ ZS3:

ZÁPORY HEB 160
PŘEVÁZKA 2 x U120
SPOJKY- P8 (ø 300 mm)
PODKOTEVNÍ DESKA - P15
VRT Ø 260 mm
KÖREN BETON C16/20-X0
VÝDRĚVA HRANOLY 120x120 mm
ZEMNÍ KOTVA DL. 6 m


85,2 m x 42,6 kg/m = 3630 kg
12,45 m x 26,8 kg/m = 333,66 kg
80 ks x 0,879 kg/m = 70,32 kg
12 ks x 2,31 kg/m = 27,72 kg
85,2 m
36 m x 0,053 m2 = 1,908 m3
49 m2
7 ks

VÝKAZ PAŽENÍ ZS4:


ZÁPORY HEB 160
PŘEVÁZKA 2 x U120
SPOJKY- P10 (ø 300 mm)
PODKOTEVNÍ DESKA - P15
VRT Ø 260 mm
KÖREN BETON C16/20-X0
VÝDRĚVA HRANOLY 120x120 mm
ZEMNÍ KOTVA DL. 6 m

22,4 m x 42,6 kg/m = 954,2 kg
3,15 m x 26,8 kg/m = 84,42 kg
10 ks x 0,879 kg/m = 8,79 kg
7 ks x 2,31 kg = 16,17 kg
21,5 m
12 m x 0,053 m2 = 0,636 m3
14,2 m2
1 ks


PŘEVÁZKA S VÝZTUHAMÍ
M1:10

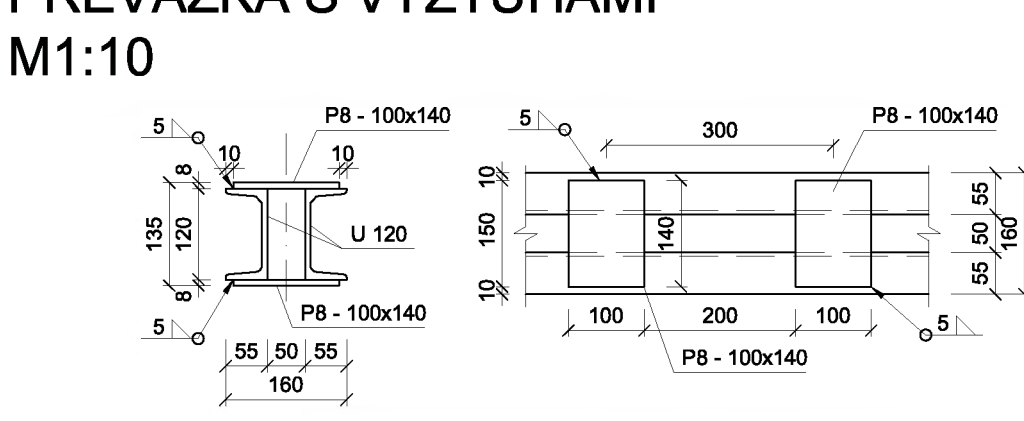

PODKOTEVNÍ DESKA
M1:10

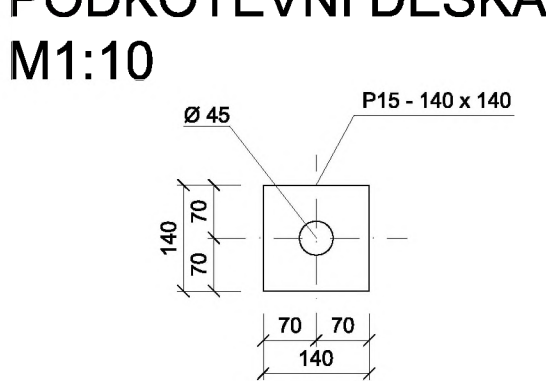

ROZVINUTÝ POHLED NA ZS4
M 1:50

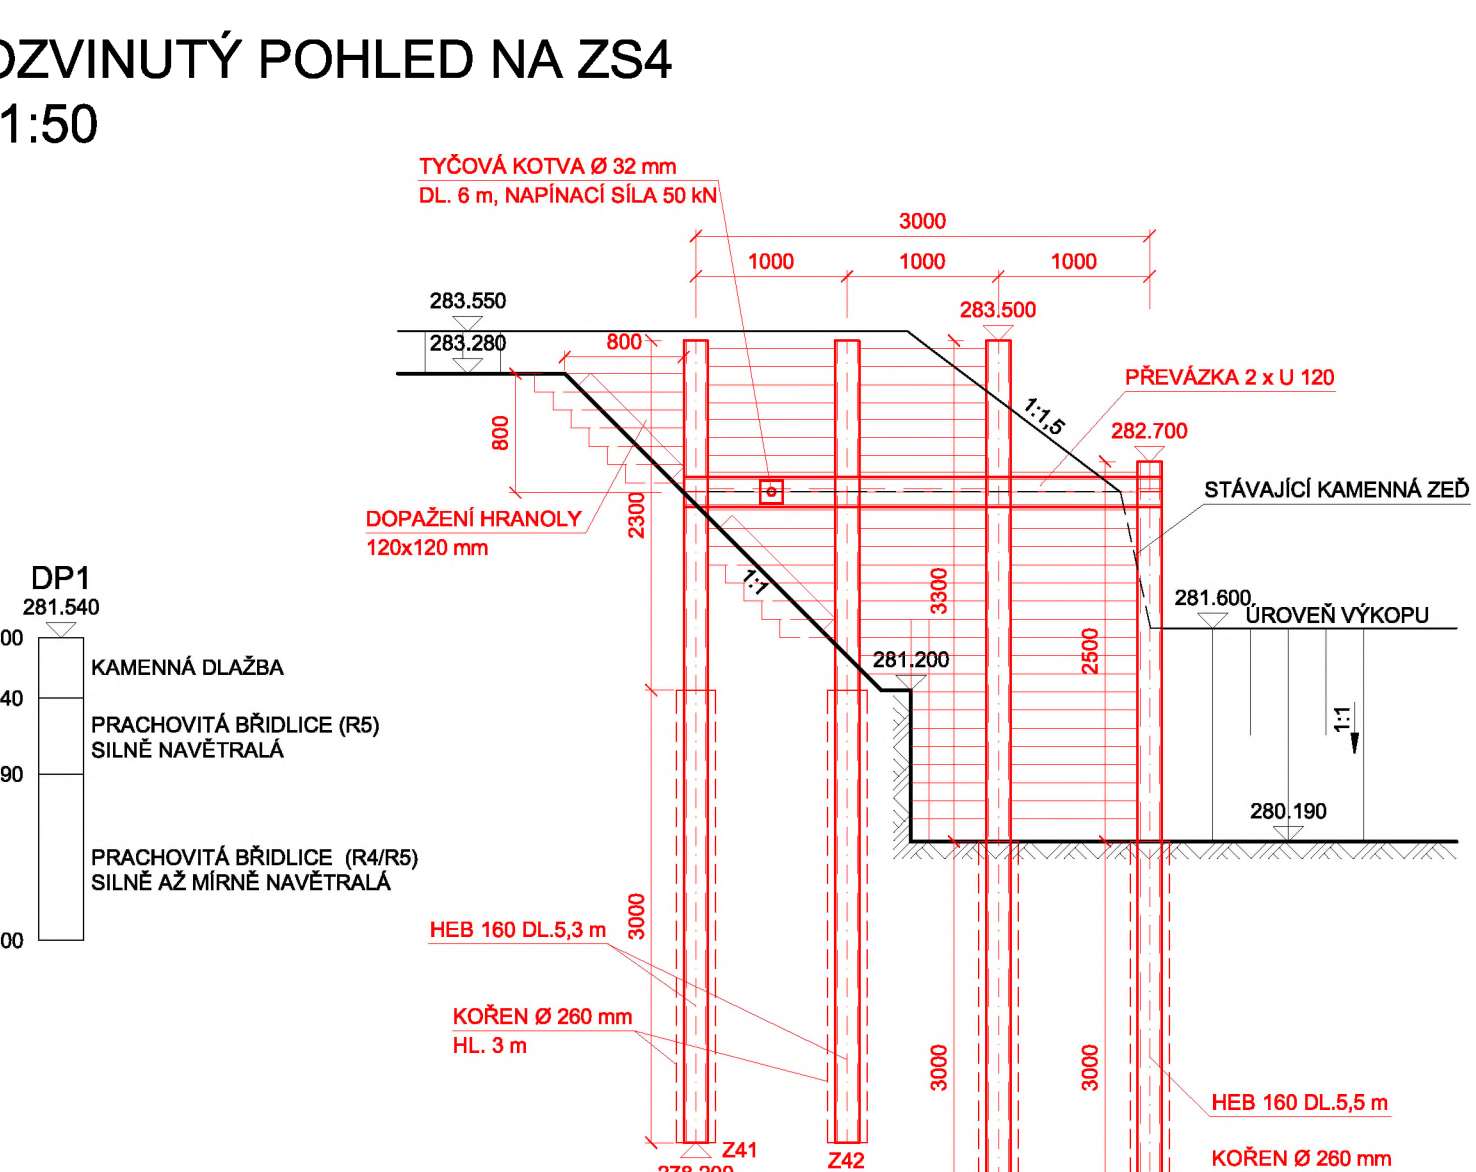

SEZNAM VYTÝČOVANÝCH BODŮ

BOD	Y	X	POPIS
1000101	762603.217	1062324.464	ZÁPORA Z11
1000102	762603.541	1062325.410	ZÁPORA Z12
1000103	762603.865	1062326.357	ZÁPORA Z13
1000104	762604.352	1062327.776	ZÁPORA Z14
1000105	762604.537	1062328.759	ZÁPORA Z15
1000106	762604.608	1062329.756	ZÁPORA Z16
1000201	762605.194	1062321.431	ZÁPORA Z21
1000202	762605.727	1062320.585	ZÁPORA Z22
1000203	762610.261	1062319.739	ZÁPORA Z23
1000301	762602.490	1062320.021	ZÁPORA Z31
1000302	762602.198	1062319.065	ZÁPORA Z32
1000303	762601.806	1062318.108	ZÁPORA Z33
1000304	762601.613	1062317.151	ZÁPORA Z34
1000305	762601.322	1062316.196	ZÁPORA Z35
1000306	762601.250	1062315.198	ZÁPORA Z36
1000307	762601.177	1062314.201	ZÁPORA Z37
1000308	762601.032	1062312.206	ZÁPORA Z38
1000309	762601.108	1062311.209	ZÁPORA Z39
1000310	762601.362	1062310.244	ZÁPORA Z39-1
1000311	762601.936	1062309.422	ZÁPORA Z39-2
1000312	762602.507	1062308.601	ZÁPORA Z39-3
1000401	762608.818	1062310.159	ZÁPORA Z41
1000402	762607.930	1062309.699	ZÁPORA Z42
1000403	762607.042	1062309.236	ZÁPORA Z43
1000404	762605.154	1062308.779	ZÁPORA Z44

VÝPIS HEB 160

ČÍSLO ZÁPORY	DĚLKA (m)
Z11	7 m
Z12	7 m
Z13	7 m
Z14	5,5 m
Z15	5,5 m
Z16	5,5 m
Z21	6,5 m
Z22	6,5 m
Z23	4,5 m
Z31	7,1 m
Z32	7,1 m
Z33	7,1 m
Z34	7,1 m
Z35	7,1 m
Z36	7,1 m
Z37	7,1 m
Z38	7,1 m
Z39	7,1 m
Z39-1	7,1 m
Z39-2	7,1 m
Z41	5,3 m
Z42	5,3 m
Z43	6,3 m
Z44	5,5 m

SOUŘADNICOVÝ SYSTÉM S-JTSK
VÝŠKOVÝ SYSTÉM BpV

OBJEDNATEL STAVBY KRAJSKÁ SPRÁVA A ÚDRŽBA SILNIC STŘEDOČESKÉHO KRAJE, p.o. Zborovská 11, 150 21 Praha 5, IČ:000 86 00	Razítko, datum, podpis
--	------------------------

TECHNICKÝ DOZOR IBR Consulting, s.r.o. Sokolovská 352/215, Praha 5, 190 00, IČ: 25023446	Razítko, datum, podpis
---	------------------------

AUTORSKÝ DOZOR PRAGOPROJEKT, a.s. K Rybáře 1668/16, 147 54 Praha 4, IČ:45272387	Razítko, datum, podpis
--	------------------------

ZHOTOVITEL RAEDER & FALGE s.r.o. Přívrat, 410 02 Lovosice, IČ:28714889	Razítko, datum, podpis
---	------------------------

SO 201 MOST PŘES POTOK V OBCI SVINAŘE EV.Č. 11522-1

STAVBA III/ 11522 SVINAŘE, MOST EV.Č. 11522 - 1, PŘES POTOK V OBCI SVINAŘE	S.A.W. CONSULTING s.r.o. Praha 2324, 407 47 Varnsdorf středisko UL. Božská 218/34, 400 01 Ústí n. L. web: www.sawconsulting.cz e-mail: info@sawconsulting.cz
VYPRACOVAN JAROSLAV ZAVADIL, DIS.	ZODPOVĚDNÝ PROJEKTANT JAROSLAV ZAVADIL, DIS.
TECHNICKÁ KONTROLA JAROSLAV ZAVADIL, DIS.	OBJEDNATEL RAEDER & FALGE s.r.o.
DATUM 09/2019	STUPEŇ RDS
MĚŘITKO 1:100, 1:50	PÁRE
PŘÍLOHA VÝKOPY A ZÁPOROVÉ PAŽENÍ	102

NAŠE ZNAČKA: MO II-Pel-0009-2019

VYŘIZUJE: Ing. M. Pelant

DATUM: 20. 06. 2019

KSÚS Středočeského kraje, p. o.
p. Miroslav Knopp
Zborovská 11
150 21 Praha 5

Věc: Vyjádření AD – Zjištění skutečného stavu geologických poměrů při odkrytí základové spáry

Akce: III/ 11522 Svinaře, most ev.č. 11522 – 1, přes potok v obci Svinaře, SOD č. 16-138

Objekt: SO 201 - Most přes potok v obci Svinaře ev.č. 11522-1

Dne 19.6.2019 byla provedena prohlídka kopané (bagrované) sondy v místě předpolí opěry O1. Sonda byla vyhloubena do hloubky cca 5 m, tj. cca na úroveň základové spáry. Cílem prohlídky bylo posoudit třídu pevnosti zastižené horniny. Byly zjištěny následující skutečnosti:

Na úrovni základové spáry masiv odpovídá hornině třídy **R4/R3** a hornina se do hloubky dále mírně zpevňuje (s pozvolna klesajícím stupněm zvětrání).

Na základě výše uvedených nepředvídatelných skutečností zjištěných až při odkrytí základové spáry/při realizaci stavby lze konstatovat, že provedení pažení výkopu pomocí štětové stěny je pro výše uvedené podmínky nevhodné.

Odpovědný pracovník- geolog projektanta DSP:

S pozdravem

Co: IBR CONSULTING s.r.o.– TDI – Ing. Karel Prokeš ()
PRAGOPROJEKT, a.s. – Ing. Marek Pelant
– a.a.

- PRŮZKUMNÉ PRÁCE PRO STAVBY
- INŽENÝRSKÁ GEOLOGIE (ZAKLÁDÁNÍ STAVEB, STABILITA SVAHŮ)
- HYDROGEOLOGIE (VODNÍ ZDROJE, KONTAMINACE, SANACE)
- RADIOMETRIE (STANOVENÍ RADONOVÉHO INDEXU)
- GEOFYZIKÁLNÍ MĚŘENÍ

Ing. Josef Kostecký
Raeder & Falge s.r.o.
Přívozní 114/2
410 02 Lovosice

Zak.č. 2019-06-134

Rekonstrukce mostu ev. č. 11522-1 na silnici III/11522; zjištění možnosti zapuštění štětovnic do horniny v úrovni základové spáry a hlouběji, dne 19.6.2019

Na základě objednávky Ing. Kosteckého byla dne 19.6.2019 provedena prohlídka kopané (bagrované) sondy na JV straně mostu (nad mostem). Sonda byla vyhloubena do hloubky cca 5 m - na úroveň základové spáry. Cílem prohlídky bylo posoudit třídu pevnosti zastižené horniny v sondě dle systému použitého v normách (ČSN 73 1001, 73 6133 a 73 1005). Byly zjištěny následující skutečnosti:

- pod konstrukčními vrstvami stávající vozovky ihned začíná ordovická prachovitá břidlice. Svrchní část profilu odpovídá penetračním sondám provedeným dne 26.4.2019. V hloubce cca 2-2,5 m pod terénem už má zastižená hornina pevnost třídy R4.
- níže pak masiv dále zpevňuje. Na úrovni 0,50 m nad základovou spárou se začaly v hornině třídy R4 (mírně zvětralá prachovitá břidlice) objevovat pevnější kusy horniny, které již náleží do pevnostní třídy R3 (navětralá až zdravá prachovitá břidlice).
- na úrovni základové spáry lze již masiv označit za horninu třídy R4/R3 a hornina směrem do hloubky dále mírně zpevňuje (s pozvolna klesajícím stupněm zvětrání).
- přítoky vody do sondy byly pouze při dně sondy, s malou vydatností, v rámci stavby zvládnutelné běžnými postupy.

Na základě výše zjištěných skutečností lze konstatovat, že dosáhnout jakékoli hloubky vetknutí štětové stěny do horniny, zastižené kolem úrovně základové spáry a hlouběji, nelze. Prostředí horninového masivu na staveništi je naprosto nevhodné pro technologii vibrovaných štětovnic.

Za CHALUPA GGS s.r.o.

Příloha (s. 2): Fotodokumentace kopané sondy a výkopku z úrovně těsně nad základovou spárou (rozpojeného pikováním).

- PRŮZKUMNÉ PRÁCE PRO STAVBY
- INŽENÝRSKÁ GEOLOGIE (ZAKLÁDÁNÍ STAVEB, STABILITA SVAHŮ)
- HYDROGEOLOGIE (VODNÍ ZDROJE, KONTAMINACE, SANACE)
- RADIOMETRIE (STANOVENÍ RADONOVÉHO INDEXU)
- GEOFYZIKÁLNÍ MĚŘENÍ

Příloha



Datum: 20. 06. 2019

Čas: 13:00

Místo: stavba

Zapsal: Ing. K.Prokeš

Přítomni: viz prezenční listina

Záznam z 5 KD:

1 Všeobecné

01KD - se konají po dohodě, v souladu vždy ve čtvrtek ve 13.00 v místě stavby se srazem účastníků na stavbě

Zhotovitel je povinen vést stavební deník po celou dobu realizace díla dle platného stavebního zákona a platných právních předpisů, v souladu s SOD, SD bude po celou dobu stavby na staveništi.

Zhotovitel bude průběžně s postupem prací provádět fotodokumentaci komunikací, sousedních ploch a přilehlých objektů.

Staveniště bylo předáno dne 16.4.2019.

Termín dokončení stavby je dle SOD do 6-ti měsíců od předání staveniště.

Zhotovitel požaduje zaslání přílohy k vyj. o platnosti výjimky KÚ, na KD předal Biologický průzkum potoka v obci Svinaře zprac. NATURA SERVIS v 04/2019

02KD KD se konají po dohodě, v souladu vždy ve čtvrtek ve 13.00 v místě stavby se srazem účastníků na stavbě.

Zhotovitel žádá o předkládání zápisů z předešlého kontrolního dne do pondělí následujícího týdne.

TDS žádá o zaslání plánu práce na příští týden vždy do středy týdne předchozího.

04KD Stavební povolení a podmínky stavebního povolení:

04KD Zhotovitel je povinen dodržovat veškeré podmínky stavebního povolení (SP)!!!

Výňatek ze SP k okamžitému řešení:

1. 04KD Na viditelném místě umístit štítek „Stavba Povolena“ dle bodu č. 3 SP.
2. 04KD Zhotovitel předloží pasportizaci objízdných tras a přilehlého okolí Investorovi a TDS.
3. 04KD Bod 6 SP nahlášení stavby na speciální stavební úřad včetně všech náležitostí zapsaných v tomto bodě.
4. 04KD Bod 17 SP Kontrolní prohlídka stavby – zhotovitel je povinen zajistit tyto prohlídky dát na vědomí objednateli a TDS.
5. Zhotovitel zajistí zabezpečení stavby proti vstupu nepovolaným osobám. Staveniště zajistí dle plánu BOZP a SP.

05KD Body z 04KD SP trvá.

05KD Zhotovitel zajistí a předloží TDS a objednateli veškeré vyjádření dle SP (dvě podmínky SP) ohledně výskytu živočichů!!!

TDS a Objednatel požadují předkládat písemně plán práce na příští týden vždy do středy následujícího týdne!!!

TePř + KZP

01KD Zhotovitel předložil po opak. Výzvách na KD 01 koncept - technologický předpis – Zemní a bourací práce bouracích prací

Zhotovitel opakovaně vyzván k předání Technologického postupu bouracích prací, na KD 01 předal zhotovitel koncept - technologický předpis – Zemní a bourací práce

02

1KD Zhotovitel předal na KD návrh Kontrolního a zkušební plánu bez TP, zhotovitel zajišťuje realizační dokumentaci s návrhem změn v řešení oproti PDPS, k zaslaným dodatečným připomínkám zhotovitele po ukončení výběrového řízení a po podpisu smlouvy o dílo zhotovitelem předáno stanovisko AD v navrhovanému 02KD

02KD KZP bylo v tištěné formě předané na prvním KD dni pro celou stavbu.

2KD TDS upozorňuje zhotovitele, že předložené KZP je součástí TePřů. Zhotovitel zatím TePř, jako celek nepředložil. Byla předložena ke schválení pouze část Zemní práce a bourání.

Zhotovitel se zavázal předložit TePř po ucelených objektech což k dnešnímu dni neučinil.

TDS upozorňuje zhotovitele, že bez **odsouhlasených** TePřů (AD, TDS a investorem) nesmí provádět žádné činnosti a práce. Toto období se nevztahuje na ZBV a možnost prodloužení termínu.

Zhotovitel namítá, že bude předávat TePř dle odsouhlasené RDS.

TDS s tvrzením zhotovitele nesouhlasí, neboť RDS vychází z PDPS a rozsah prací a činností dle PDPS jsou obsaženy v nabídce zhotovitele a výkazu výměr (dále jen VV).

03KD TePř na Zemní a bourací práce je předložen a na dnešním dni KD je doplněn o KZP na tyto práce. Je předložen v písemné formě. Elektronicky bude předložen 31. 05. 2019.

Zbylé TePře + KZP budou předloženy do příštího KD písemně. Elektronicky budou zasílány průběžně, nejpozději do střed. **Zhotovitel nejprve zašle soupis kml TePřů do 05. 06. 2019.**

TDS + Investor +AD poskytnou vyjádření k TePř Zemních a bouracích prací do 05. 06. 2019.

04KD zhotovitel nepředložil soupis TePřů.

04KD zhotovitel zaslal elektronickou formou tyto TePře

- Zemní a bourací práce – TDS připomínkoval
- Betony včetně výztuže
- Izolace mostů
- Asfaltové vrstvy
- Podkladní vrstvy hutnění a dlažby
- Mikrozáporové pažení
- Tyčové kotvy
- KZP – pro celou stavbu
- TPg - Přeložka plynovodu STL – GRID SRVICES s. r.o

TDS se vyjádří během příštího týdne.

!!! TDS upozorňuje zhotovitele, že **bez odsouhlasených TePřů** (AD, TDS a investorem) nesmí provádět žádné činnosti a práce. Toto období se nevztahuje na ZBV a možnost prodloužení termínu !!!

05KD Schválené TePře: - schválené vydat písemně v počtu dle TKP a SoD a dalších smluvních dokladů, nechat, seznámit a nechat podepsat se seznámením zaměstnance, TDS, AD a Objednatele

- Zemní a bourací práce
- Mikrozáporové pažení
- Tyčové kotvy
- TPg - Přeložka plynovodu STL – GRID SRVICES s. r. o.

05KD Ostatní předložené: Nutno doplnit a přepracovat na tuto konkrétní stavbu.

Doplnit konkrétní materiály, způsoby kontroly a měření. Zhotovitel opravené předloží znovu ke kontrole. Metodika zpracování dle jednotlivých kapitol TKP. Bude předloženo do 4. 7. 2019.

- Betony včetně výztuže
- Izolace mostů
- Podkladní vrstvy hutnění a dlažby
- Asfaltové vrstvy

05KD !!! TDS upozorňuje zhotovitele, že bez odsouhlasených TePřů (AD, TDS a investorem) nesmí provádět žádné činnosti a práce. Toto období se nevztahuje na ZBV a možnost prodloužení termínu !!!

RDS

01KD Koncept RDS není zhotovitelem ke dni konání KD předložen

Zhotovitel na KD Zhotovitel sdělil, že předá koncept RDS ve dvou částech:

- 1.Do 10.5.2019 Spodní stavba
- 2.Do 17.5.2019 zbylou část RDS

02KD Zhotovitel k dnešnímu nesplnil podmínky SoD a nepředložilo koncept RDS v kompletní podobě – chybí změnový výkaz výměr a tištěná formě, (ve 3 paré) vyhotovení. Změnový výkaz výměr nepředložil především u pažení, zpracovaný v metodikou dle SoD a příloh. TDS bez těchto podkladů neodsouhlasí koncept, pokud nebude RDS předložena v plném rozsahu.

Zhotovitel namítá, že předloží dokumentaci v papírové formě spolu s odsouhlasením změn poté co bude předaný RDS odsouhlasený objednatel. TDS nesouhlasí toto je povinnost vycházející ze Směrnice zadavatele (investora).

Zhotovitel předložil koncept pažení 6. 5. 2019 – AD + TDS+ objednateli. TDS upozorňuje, že bez změnového výkazu výměr.

Dnešního dne předložil také AD připomínky k RDS, které budou přílohou tohoto záznamu.

03KD

3KD - Koncept č. 2 RDS spodní stavby přišel 28. 05. 2019.

Koncept číslo 2 RDS spodní stavby má AD k dispozici od data výše uvedeného k připomínkování a z hlediska AD i TDS je koncept opět neúplný - např. chybí Technická zpráva a specifikací konkrétních materiálů a další. Stav konceptu i nadále neodpovídá stupni zpracování RDS. Navíc v konceptu č. 2 RDS nejsou zpracované všechny připomínky zaslané AD ke konceptu číslo 1 RDS.

Průběh předkládání konceptů Spodní stavby:

byl zaslán 10. 5. 2019 a koncept číslo 1

koncept číslo 2 byl poslán 28. 05. 2019 - bez úplného zpracování připomínek TDS, Investora AD:

Zhotovitel se na dnešním 3KD zavázal finální verzi konceptu RDS Spodní části č. 3 a 1. koncept RDS Horní části stavby, po zpracování všech připomínek ke spodní části, předložit k 3. 6. 2019.

Zhotovitel nesplní termín předkládání konceptů - Zbýlé části RDS k dnešnímu dni - viz zápis z KD č. 1 do 17. 5. 2019.

04KD Zhotovitel zaslal RDS spodní stavby a RDS Horní části k připomínkování AD, TDS a Objednateli.

04KD TDS a Objednatel požaduje na příštím KD05 účast zpracovatele RDS za zhotovitele a AD za objednatele a jejich geotechniky, kteří zpracovali podklad pro pažení spodní stavby. NUTNÉ!!!

04KD AD zaslal 12. 6. 2019 vyjádření k celkové RDS, s vyjádřením že s ní souhlasí s předloženými připomínkami, které bude přílohou KD04.

04KD Zhotovitel zaslal vyjádření zpracovatele RDS k připomínkám AD – zhotovitel sděluje, že redukce výztuže a způsob provedení pažení zůstává dle jeho návrhu a požaduje schválení RDS, které bude přílohou KD04.

05KD přítomnost zpracovatele RDS nesplněna – dovolená v zahraničí. AD byl na základu informace zhotovitele odvolán z KD.

05KD – Zhotovitel předložil koncept kmpl RDS, AD zaslal připomínky k předloženému konceptu RDS-viz příloha č. 01 05KD, na tyto připomínky odpověděl zpracovatel projektu zhotovitele-viz příloha č. 02 05KD. Finální RDS včetně zpracování připomínek AD nebylo předloženo.

Dnešního dne na základě provedeného a předloženého výsledku nového geologického průzkumu po odsouhlasení AD a jeho geotechnika, lze odsouhlasit RDS pažení předložené zhotovitelem. Schválení je podmíněno oboustranným souhlasem Geotechniků a souhlasem AD s navrženou verzí zpracovatele RDS. TDS a Objednatel požaduje na příštím KD06 účast zpracovatele RDS za zhotovitele a AD za objednatele a účast odpovědné osoby zhotovitele. NUTNÉ!!!

05KD TDS a Objednatel upozorňuje zhotovitele, že nelze při zpracování RDS měnit PDPS:

- Např. výztuž a navýšení hmotnosti.

DIO, DIR, HMG realizační

01KD HMG výstavby - viz. příloha SOD z 1.10.2018 bude aktualizován vč. FHS , do aktualizace HMG bude zpracován pracovní mezník – platnost vydaného DIR a datum zprovoznění mostu a komunikace, které z vydaného z DIR vyplývá

Zhotovitel předá vydané DIR, na KD zhotovitel sdělil požadavek odboru dopravy k vydanému DIR - náhradní pěší trasy

02KD DIR bylo předloženo investorovi a TDS 10. 5. 2019.

03KD HMG zhotovitel předloží aktualizovaný HMG a bude zaslán elektronicky do 31. 05. 2019.

04KD Aktualizovaný HMG byl předložen. V současné době je opět neplatný zhotovitel předloží aktualizovaný realizační HMG po schválení záporového pažení, jako součásti RDS.

05KD - HMG trvá dle 04KD.

Průběh činnosti:

01KD Na stavbě osazeno dopravní značení dle vydaného DIR, provedeno odfrézování

Bude prověřena realizace přeložky plynu u INNOGY a stav smlouvy na GRID Service

02KD Byla provedena montáž provizorního přeložení přeložky plynu SO 501. Napojení na stávající řád bude provedeno po podpisu SoD mezi INNOGY a Investorem.

Další práce nelze provádět dokud nebude provizorní přeložka přeložena.

02KD SoD INNOGY x KSÚS – smlouva je zaslána na investora k podpisu. Investor zajistí v co nejkratším termínu podpis protistrany INNOGY.

3KD – SO 501 Přeložka STL - propoj bude proveden 03. 06. 2019. Zhotovitel zajistí TePř a KZP od zhotovitele stavby a zašle žádost o změnu poddodavatele Přeložky STL plynovodu Investorovi.

Zhotovitel předložil na dnešním KD v písemné formě KZP a TePř a srovnávací výkaz výměr části RDS Spodní stavby záporového pažení.

TDS požaduje srovnávací výkaz výměr celé stavby.

Vyjádření ADP, TDS bude vydáno na celý koncept RDS za předpokladu, že bude dodán kompletní rozdílový výkaz výměr.

3KD – SO 501 Přeložka STL - propoj bude proveden 03. 06. 2019. Zhotovitel zajistí TePř a KZP od zhotovitele stavby a zašle žádost o změnu poddodavatele Přeložky STL plynovodu Investorovi.

Zhotovitel předložil na dnešním KD v písemné formě KZP a TePř a srovnávací výkaz výměr části RDS Spodní stavby záporového pažení.

TDS požaduje srovnávací výkaz výměr celé stavby.

Vyjádření ADP, TDS bude vydáno na celý koncept RDS za předpokladu, že bude dodán kompletní rozdílový výkaz výměr.

04KD V minulém a tomto týdnu byla provedena přeložka STL.

Zhotovitel přes výzvu, že bez odsouhlasených TePřů provedl bourání klenby mostu, ubourání částí opěr, demontáž první chodníková galerie, a dále v souladu s Povodňovým a Havarijním plánem bylo provedeno provizorní zatrubnění koryta a zřízena lávka pro pěší dle pokynu DIO, DIR.

05KD Zhotovitel zahájí přípravné práce pro záporové pažení. Zhotovitel upozornil na změnu dodavatele záporového pažení.

05KD TDS a objednatel požaduje k žádosti o odsouhlasení nového poddodavatele doložit veškeré přílohy, které byly součástí nabídky zhotovitele pro schválení původního zhotovitele GKR.

05KD Předpoklad zahájení záporového pažení 26. 06. 2019.

BOZP

01KD Zhotovitel zajistí zabezpečení stavby proti vstupu nepovolaným osobám. Staveniště zajistí dle plánu BOZP.

01KD Zhotovitel bude po celou dobu stavby udržovat pořádek na staveništi.

02KD TDS požaduje aby stavba (výkop) byl zajištěn pevným zábradlím dle platné legislativy. Termín ihned.

03KD Zhotovitel provedl oplocení stavby v souladu s vyhláškou 591/2006 Sb.. **Splněno.**

04KD – Nutno dodržovat podmínky BOZP dle Stavebního povolení a Rozhodnutí. Toto bude přílohou č.3 tohoto 04KD.

05KD Trvá po celou dobu výstavby.

Fakturace

01KD Fakturace nebyla uplatněna

04KD Zhotovitel informuje, že předloží ke schválení elektronicky fakturaci za 05/2019.

04KD Objednatel informuje zhotovitele k fakturaci za 05/2019 o nutnosti vystavit objednávku na odkup vyfrézovaného materiálu, dle přílohy č. 2 Smlouvy o dílo.

05KD TDS a objednatel zašle do pátku vyjádření.

ZBV

05KD TDS a objednatel vyzývá zhotovitele k předložení ZBV na záporové pažení s odůvodněním dle výsledku geologického průzkumu, provedeného 19. 06.2019.

Po předložení a schválení těchto dokladů dojde k pokynu objednatele k provádění prací.

06 KD se uskuteční 27.06.2019 v 13:00 hod. na místě stavby.

PREZEMNÍ HISTOŘE Z ED OT KONANIZHO 20.06.2019

ALCE: 11/4522 SV. NADZ, most. du. c. 4522-1, princ. potok v obci
SV. NADZ

KAREL PROKES TDS 132 CONTAINING,

MIROSLAV KNOP K203

JOSEF KOSTOLNICKÝ R+F

JEAN 1602 R+F

TRULIK EMIL R+F