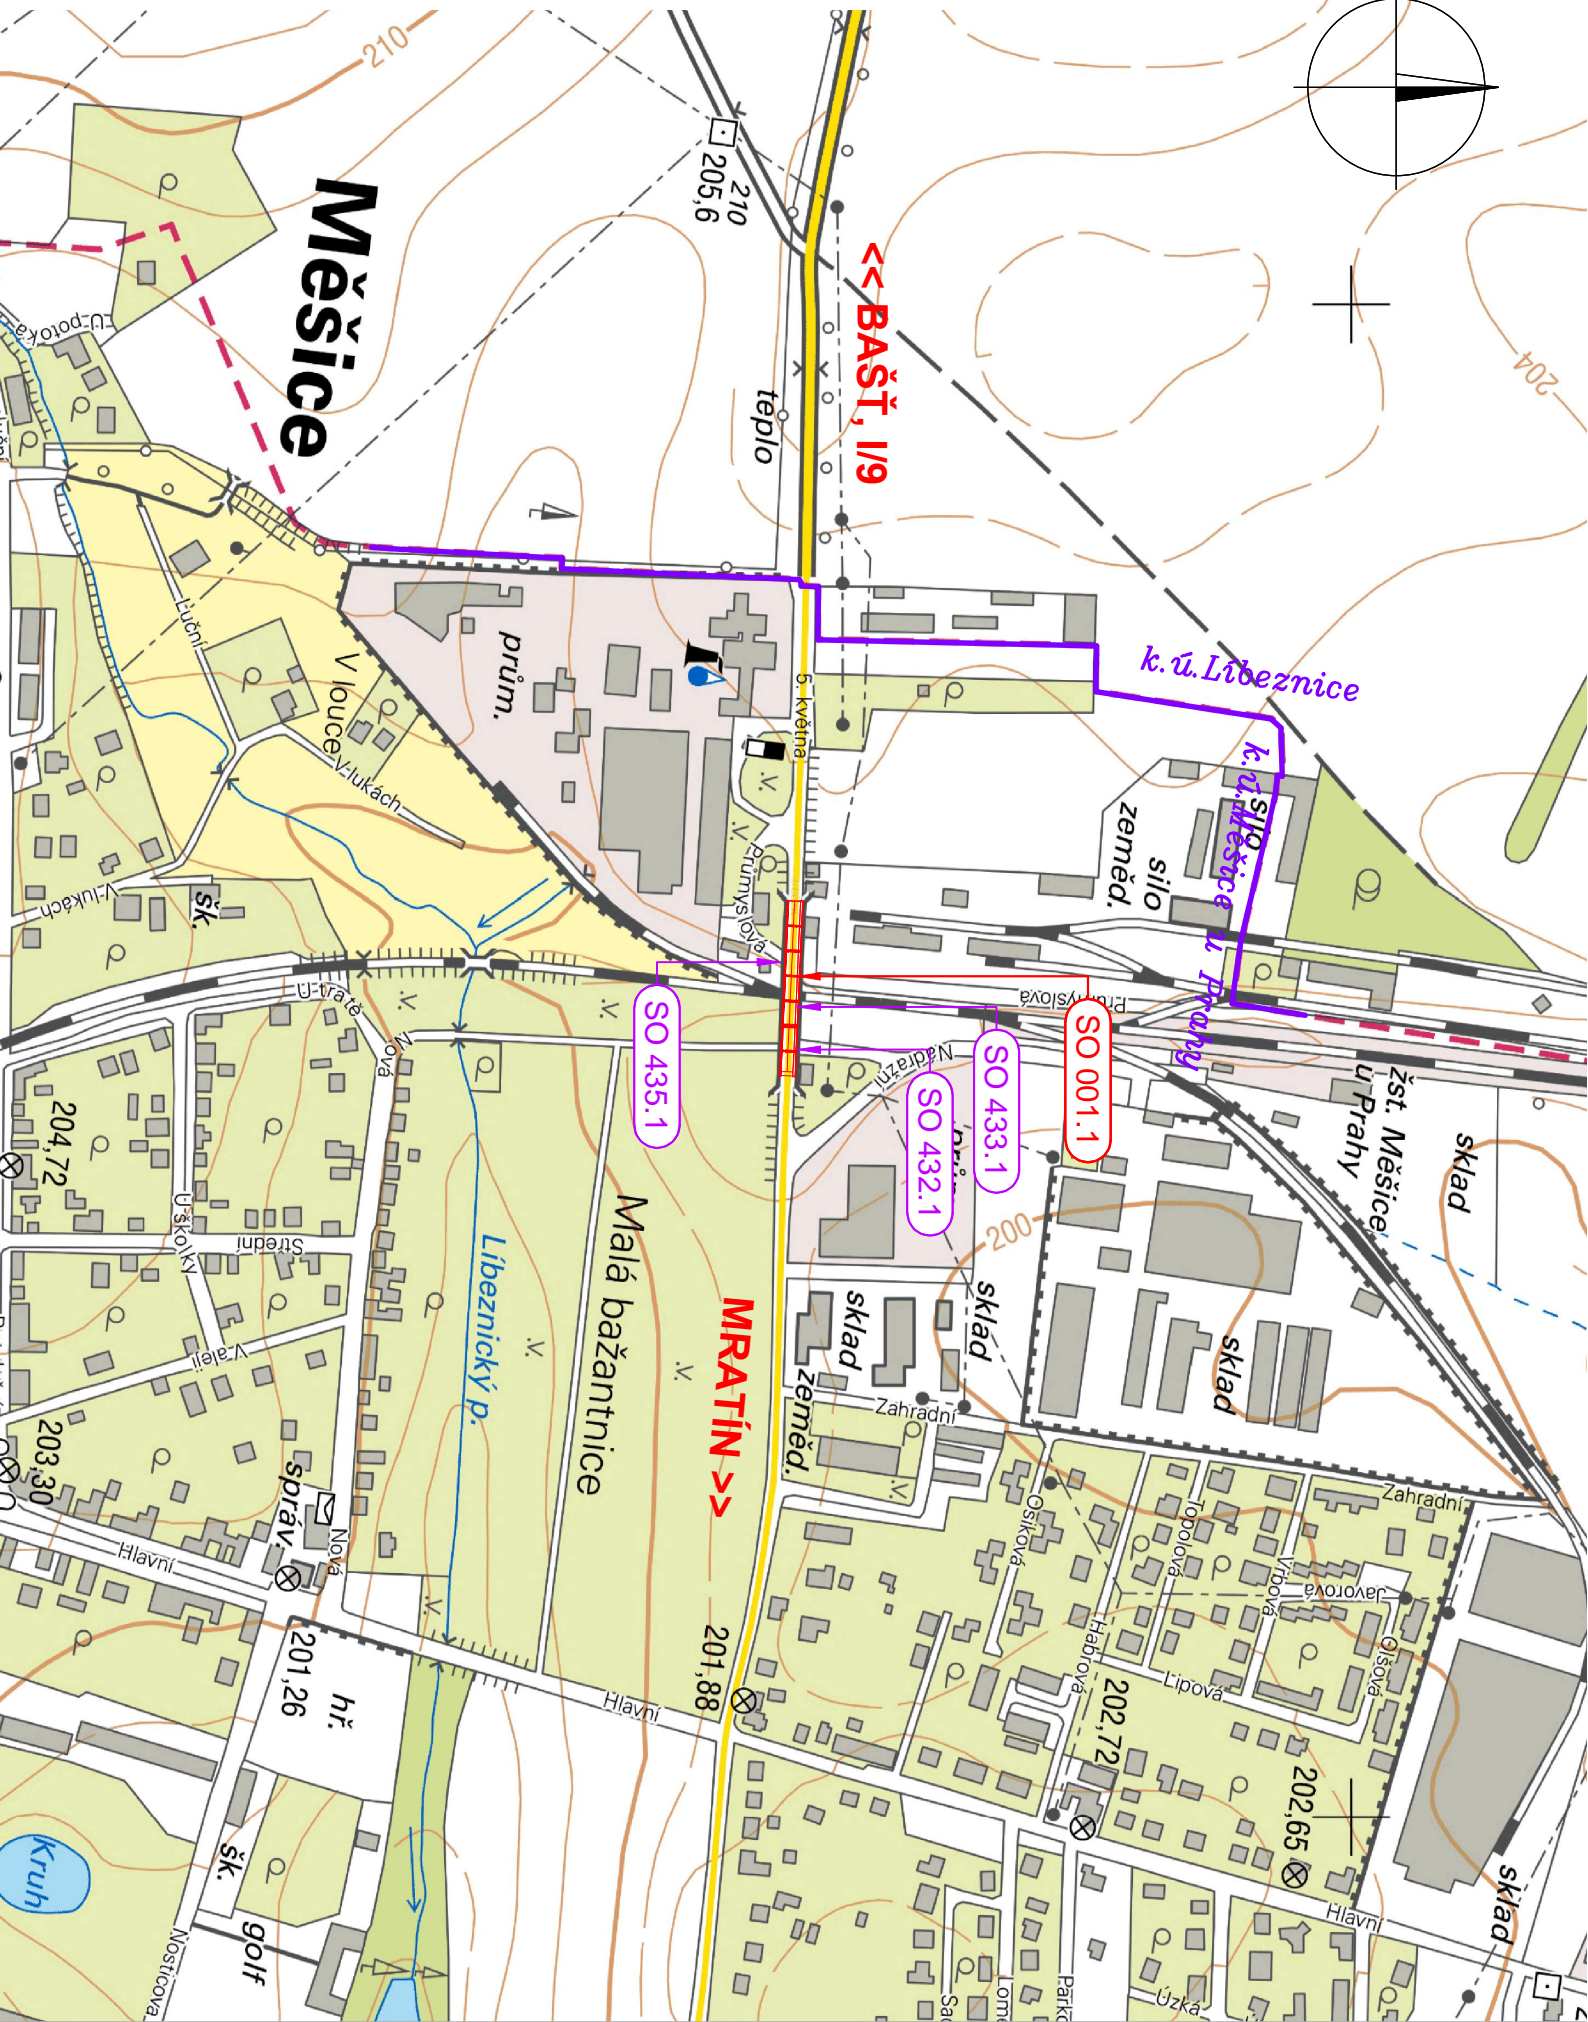


II/244 Měšice, rekonstrukce mostu ev.č. 244-001

Přehledná situace stavby



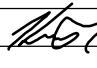
 

M 1:5000



SEZNAM OBJEKTŮ:

- Objekty řady 000 - Objekty přípravy staveniště
SO 001.1 Demolice mostu s ev.č. 244-001, I.etapa
SO 020.1 Příprava území
Objekty řady 100 - Objekty pozemních komunikací
SO 182.1 DIO (zajišťuje investor)
Objekty řady 400 - Elektro a sdělovací objekty
SO 432.1 Provizorní přeložka veřejného osvětlení v km 1,181
SO 433.1 Demontáž veřejného osvětlení na mostě s ev.č. 244-001
SO 435.1 Provizorní přeložka podzemního vedení CETIN (zajišťuje investor)

A.1

INVESTOR STŘEDOČESKÝ KRAJ Zborovská 11, 150 21 Praha 5		Středočeský kraj	
AKCE II/244 Měšice, rekonstrukce mostu ev.č. 244-001			
GENERÁLNÍ PROJEKTANT HBH Projekt spol. s r.o., Kabátníkova 5, 602 00 Brno HLAVNÍ INŽENÝR PROJEKTU Ing. MAREK KAČENÁK		ev. č. 35/2018	 Projektová kancelář pro dopravní a inženýrské stavby pobočka Praha Michelská 18/12a, 140 00 PRAHA 4
		RAZÍTKO	ČÍS. ZAKÁZKY 2016/0073
SOUŘAD. SYSTÉM: S-JTSK		VÝŠKOVÝ SYSTÉM: B.p.v.	
ZODPOVĚDNÝ PROJEKTANT	Ing. Juraj Kolcun		
VYPRACOVAL	Ing. Juraj Kolcun		
KONTROLOVAL	Ing. Marek Kačenák		
KRAJ: STŘEDOČESKÝ		 Projektová kancelář pro dopravní a inženýrské stavby pobočka Praha Michelská 18/12a, 140 00 PRAHA 4	
KÚ: LIBEZNICE, MĚŠICE U PRAHY			
NÁZEV OBJEKTU/ČÁSTI		DATUM	KVĚTEN 2019
II/244 MĚŠICE, REKONSTRUKCE MOSTU EV.Č. 244-001, I.Etapa A. SOUHRNNÉ ŘEŠENÍ STAVBY		FORMÁT	A4
		MĚŘÍTKO	1:5000
		ÚČEL	PDPS
		ČÍS. ZAKÁZKY	2016/0073
		ARCHIVNÍ ČÍS.	
NÁZEV PŘÍLOHY		ČÍS. SOUPRAVY	ČÍS. PŘÍLOHY
Přehledná situace stavby			