

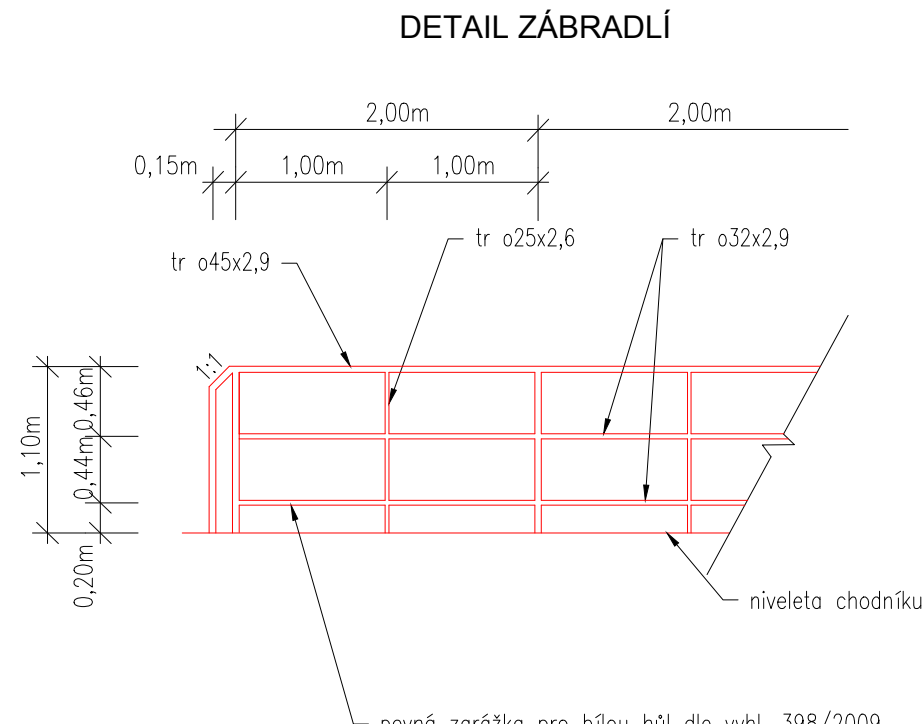


SO 101


OSA 1 - km 1,391.91

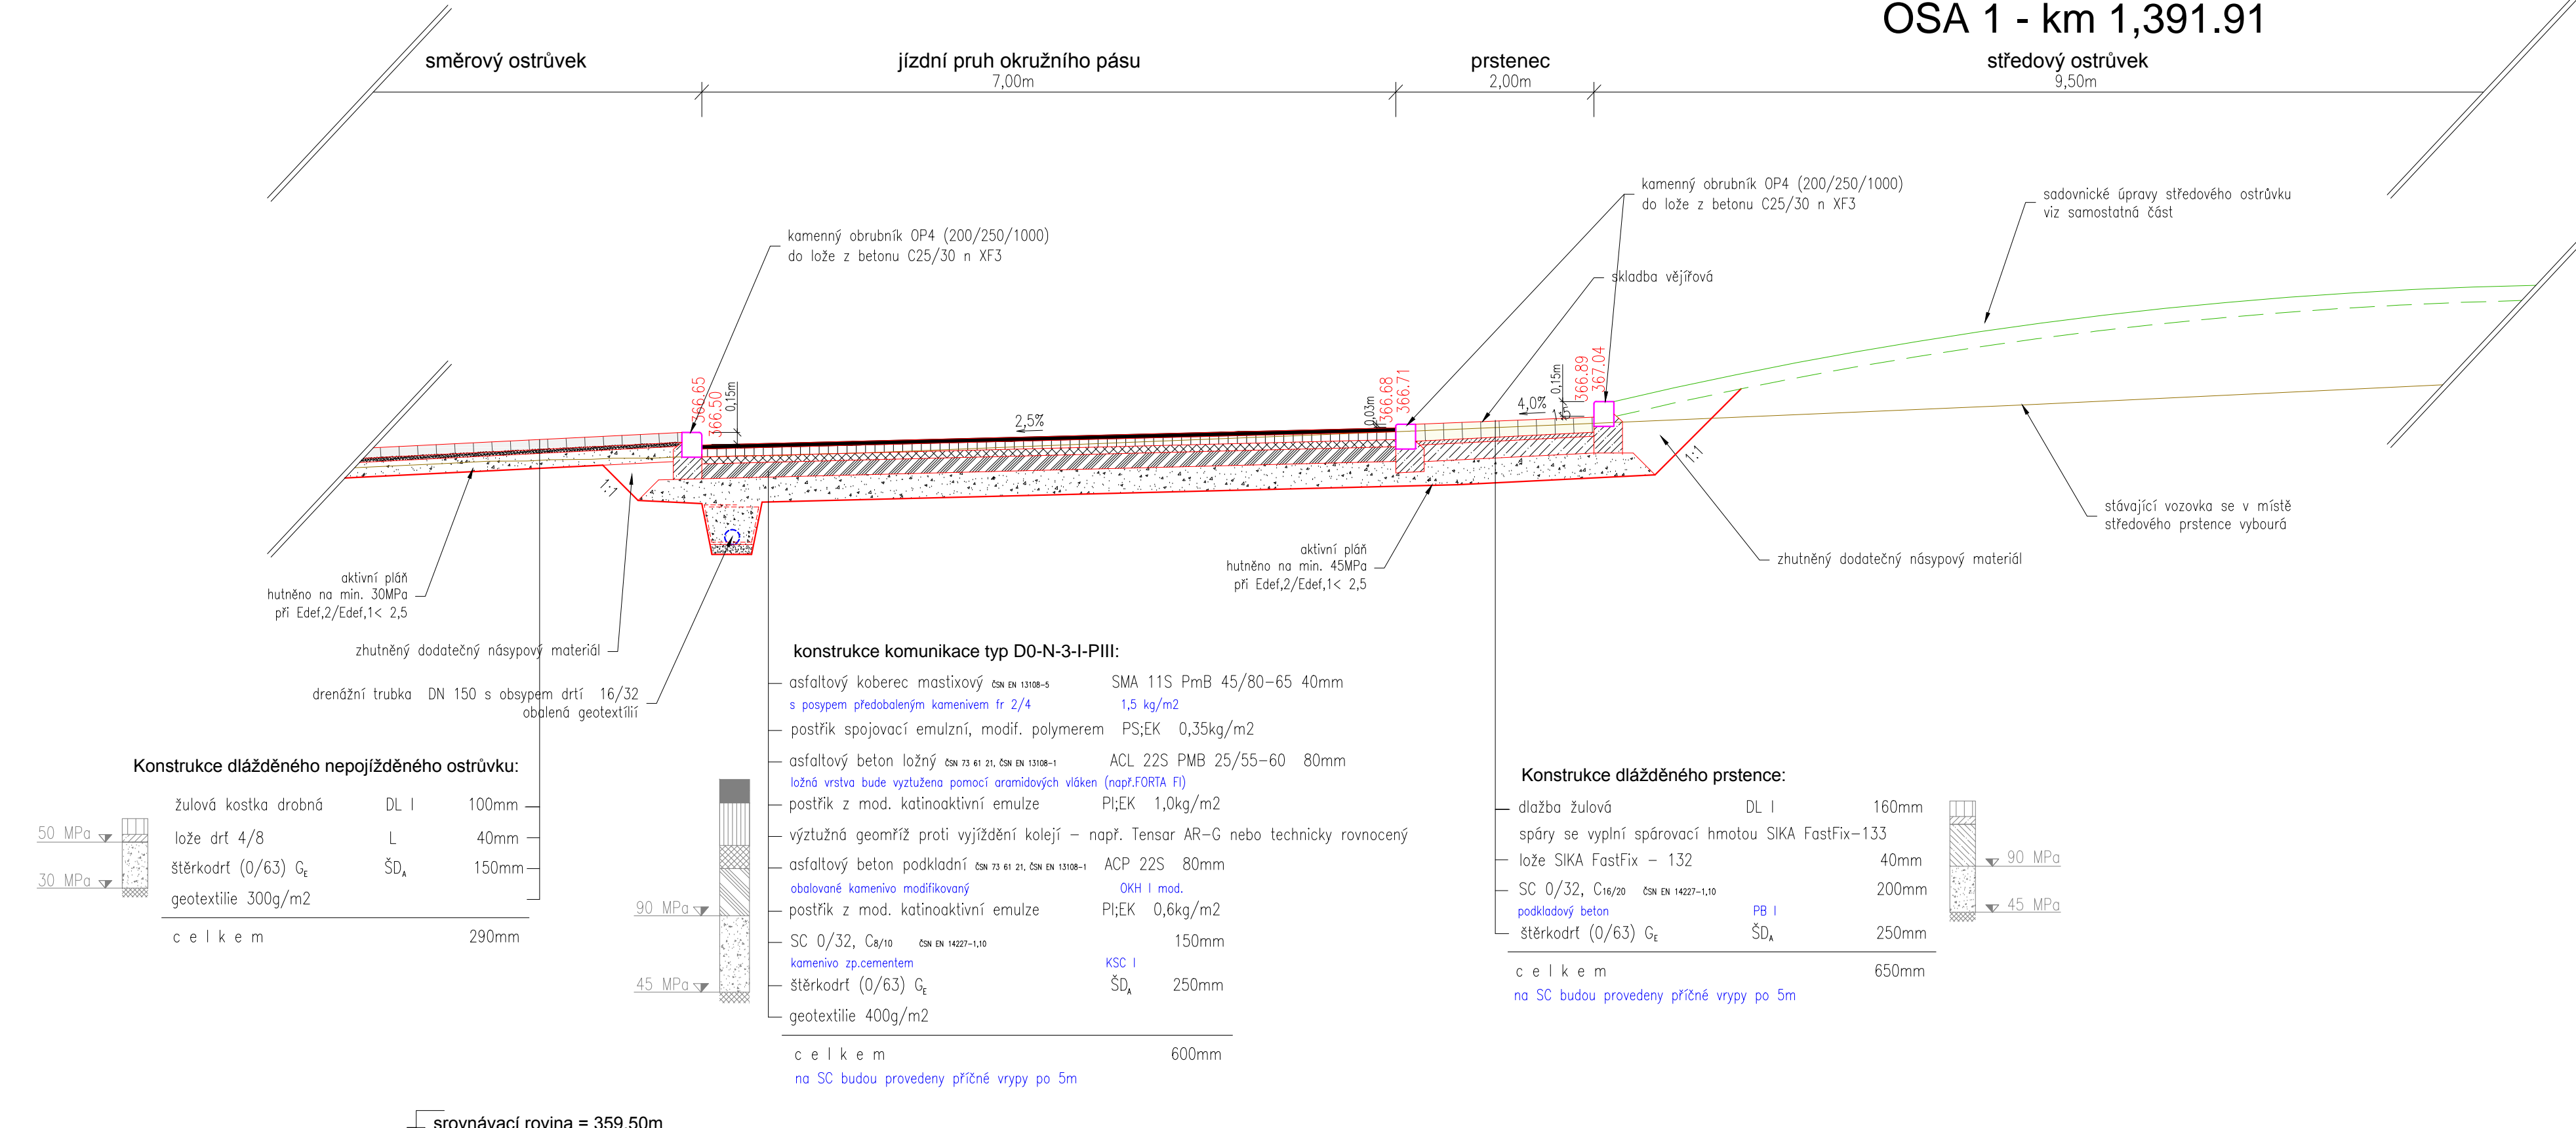


Vzorový řez násypem

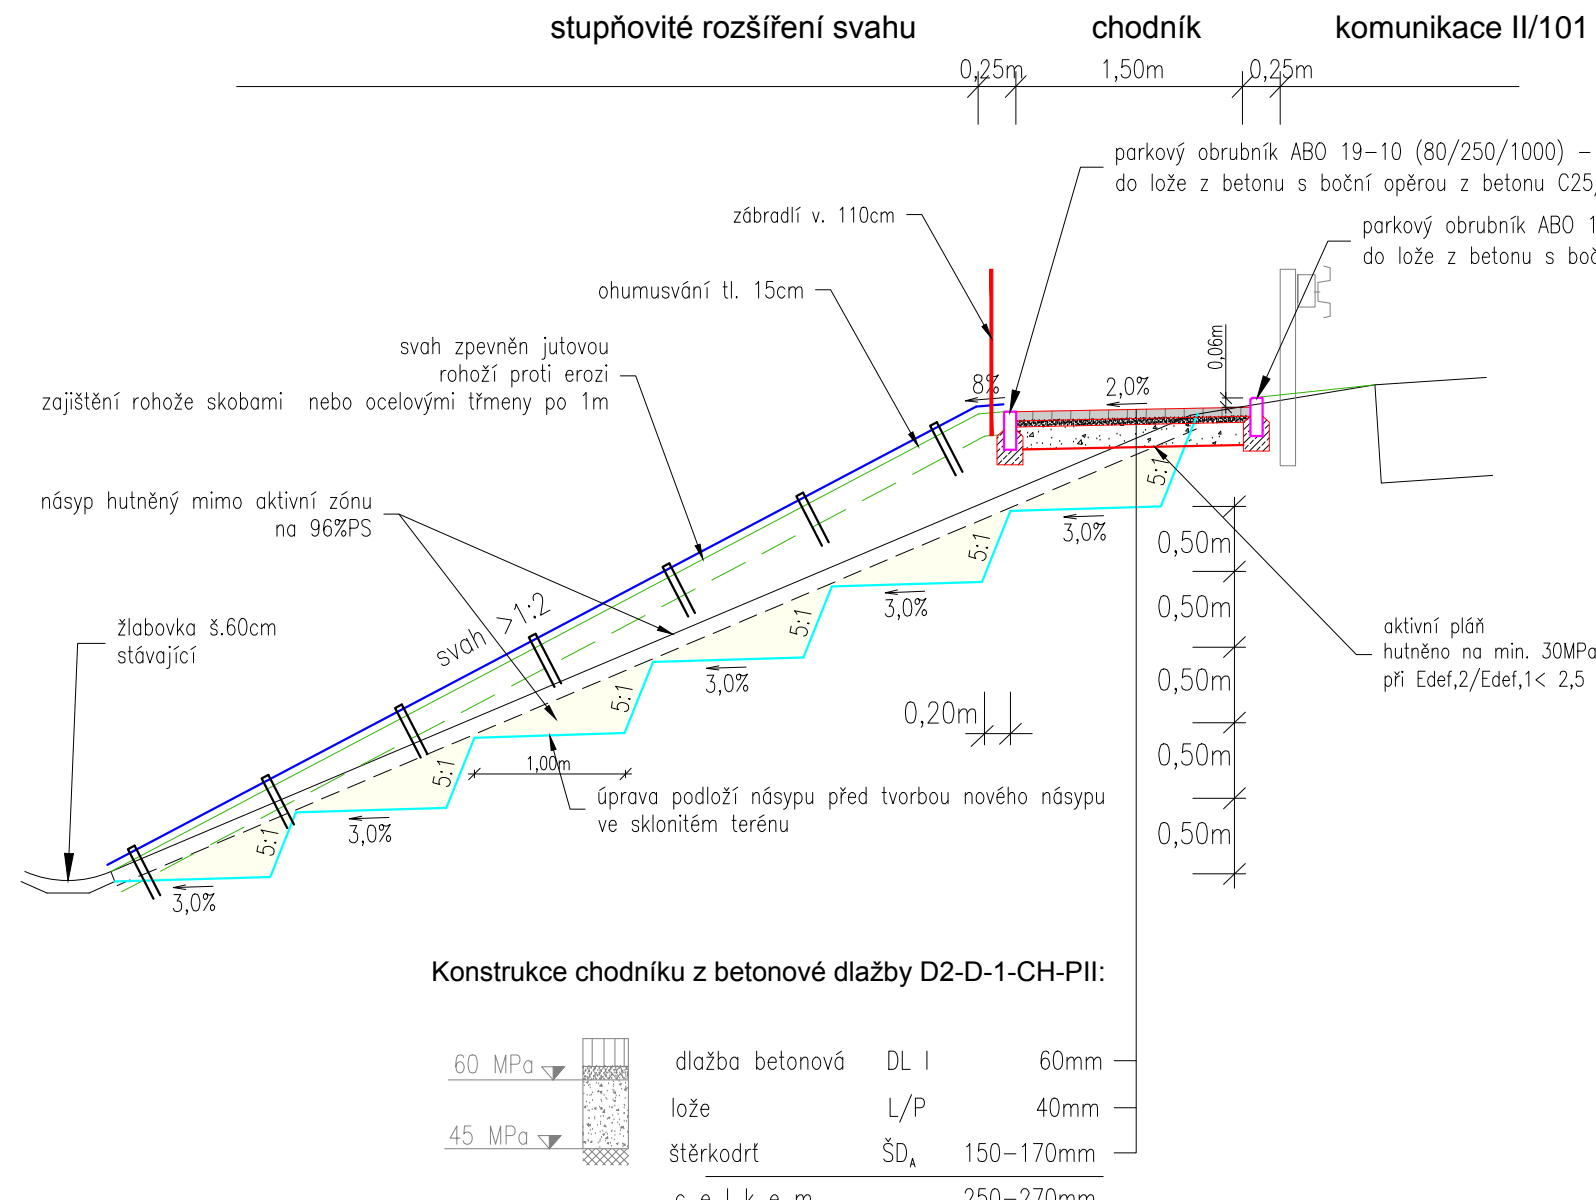


Vzorový řez chodníkem

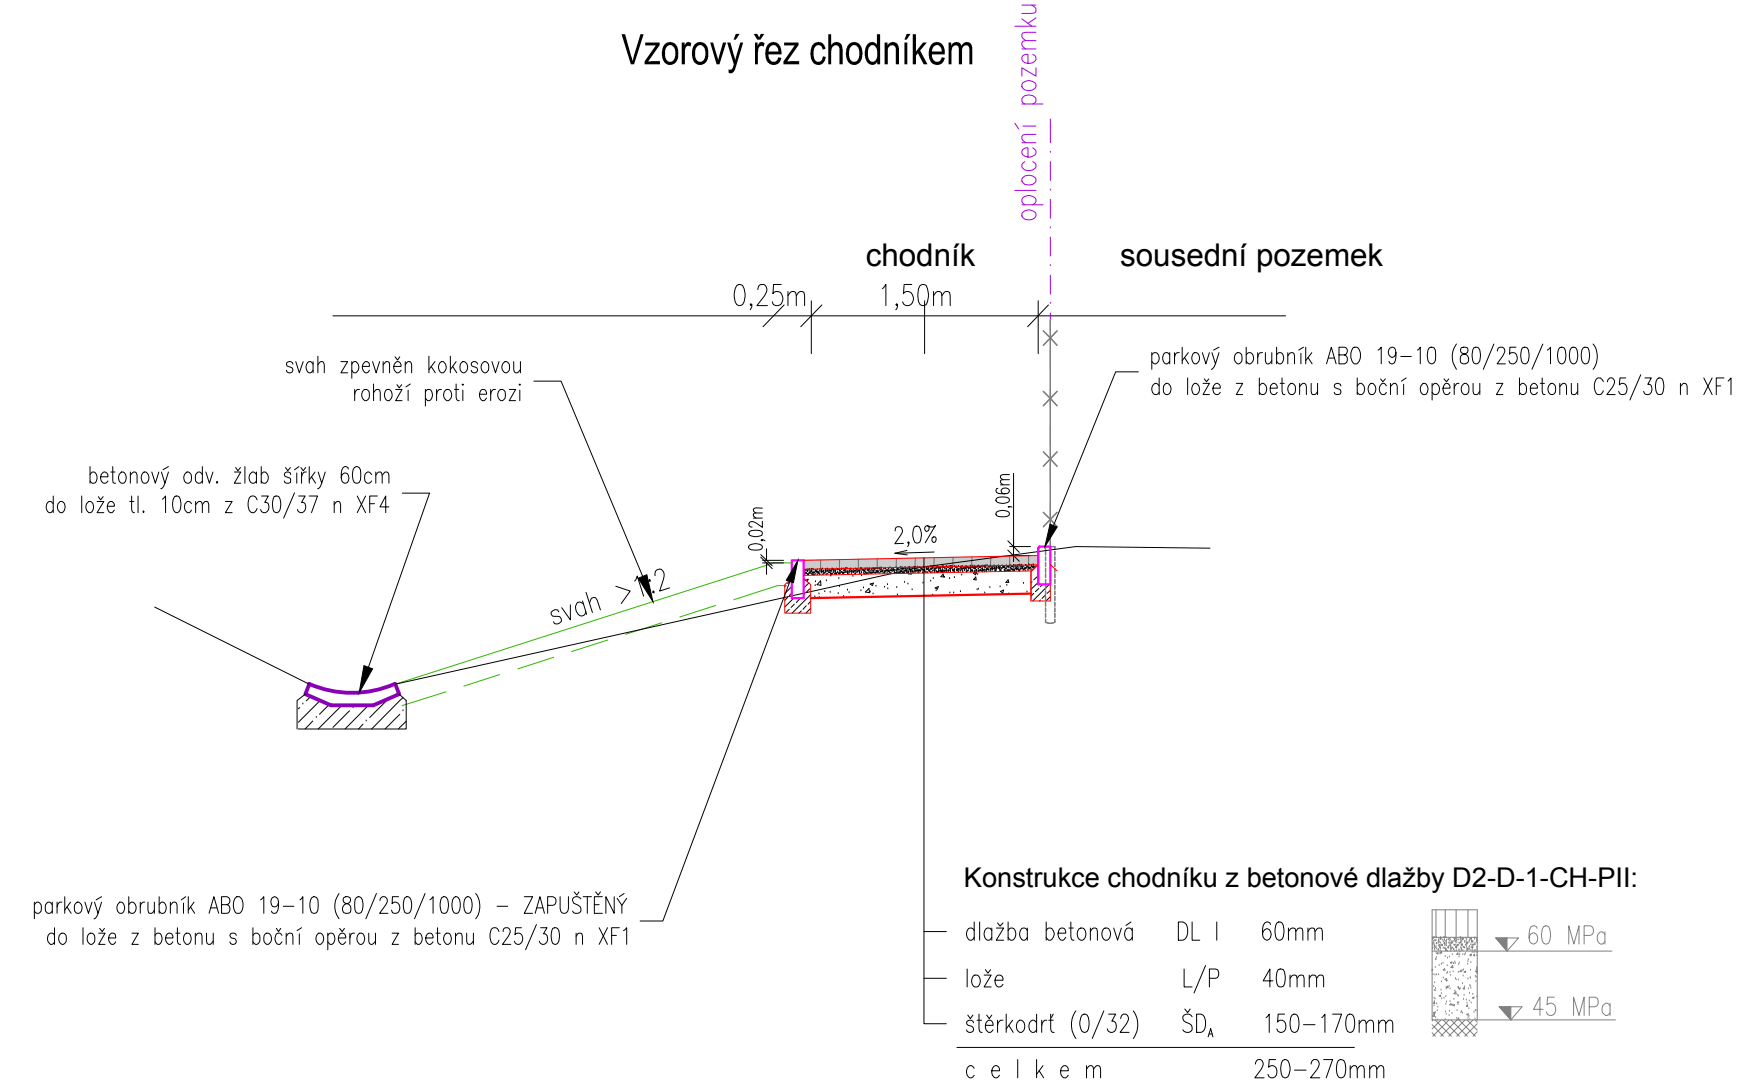


DETAIL ULOŽENÍ OBRUBNÍKU 1:10
DLE ČSN 73 6131

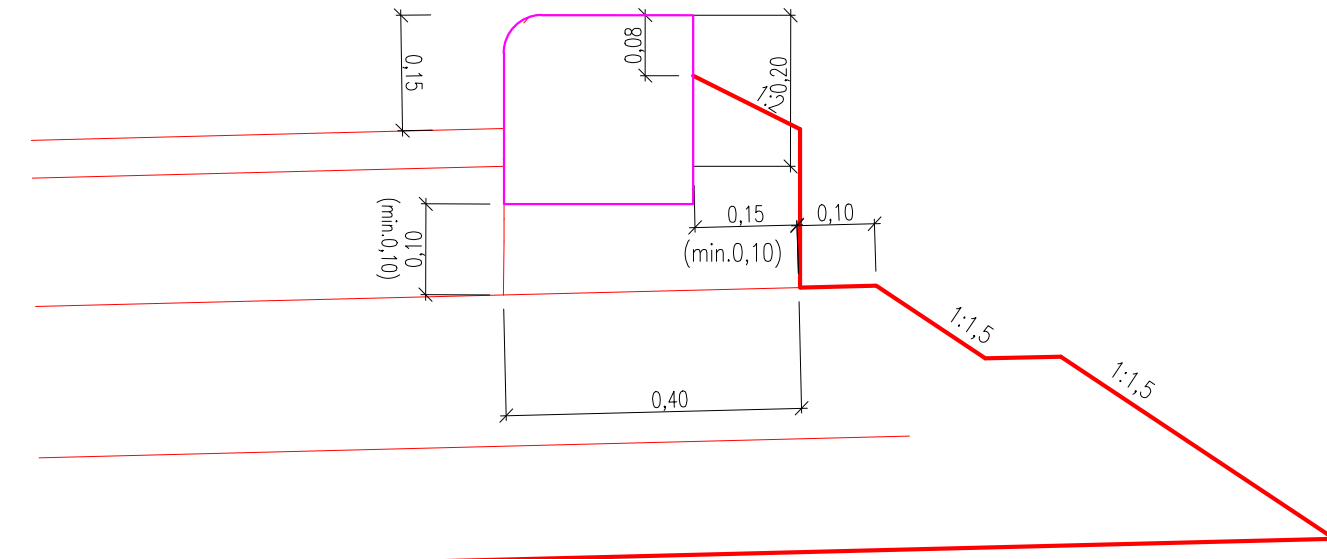


DETAIL UKONČENÍ VRSTEV
U NEZPEVNĚNÉ KRAJINICE 1:10

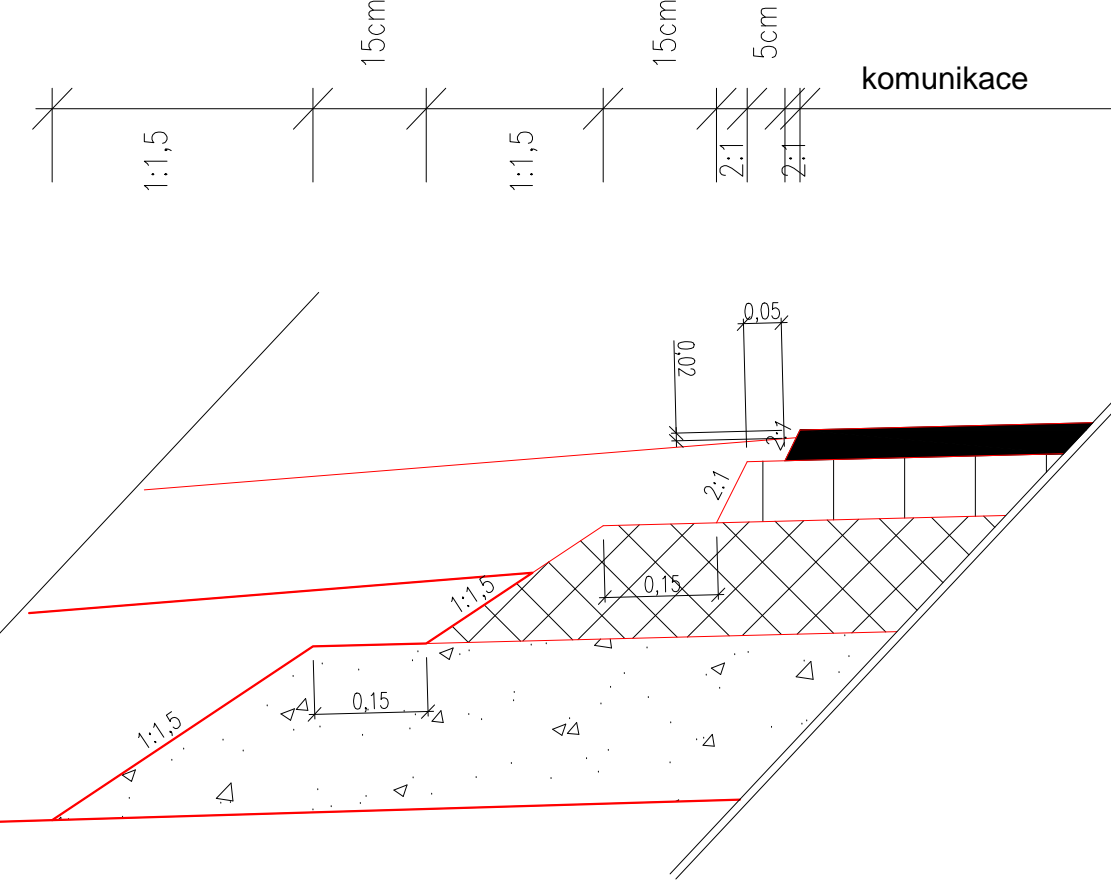


DETAIL UKONČENÍ VRSTEV (V PODÉLNÉM SMĚRU)
M 1:25

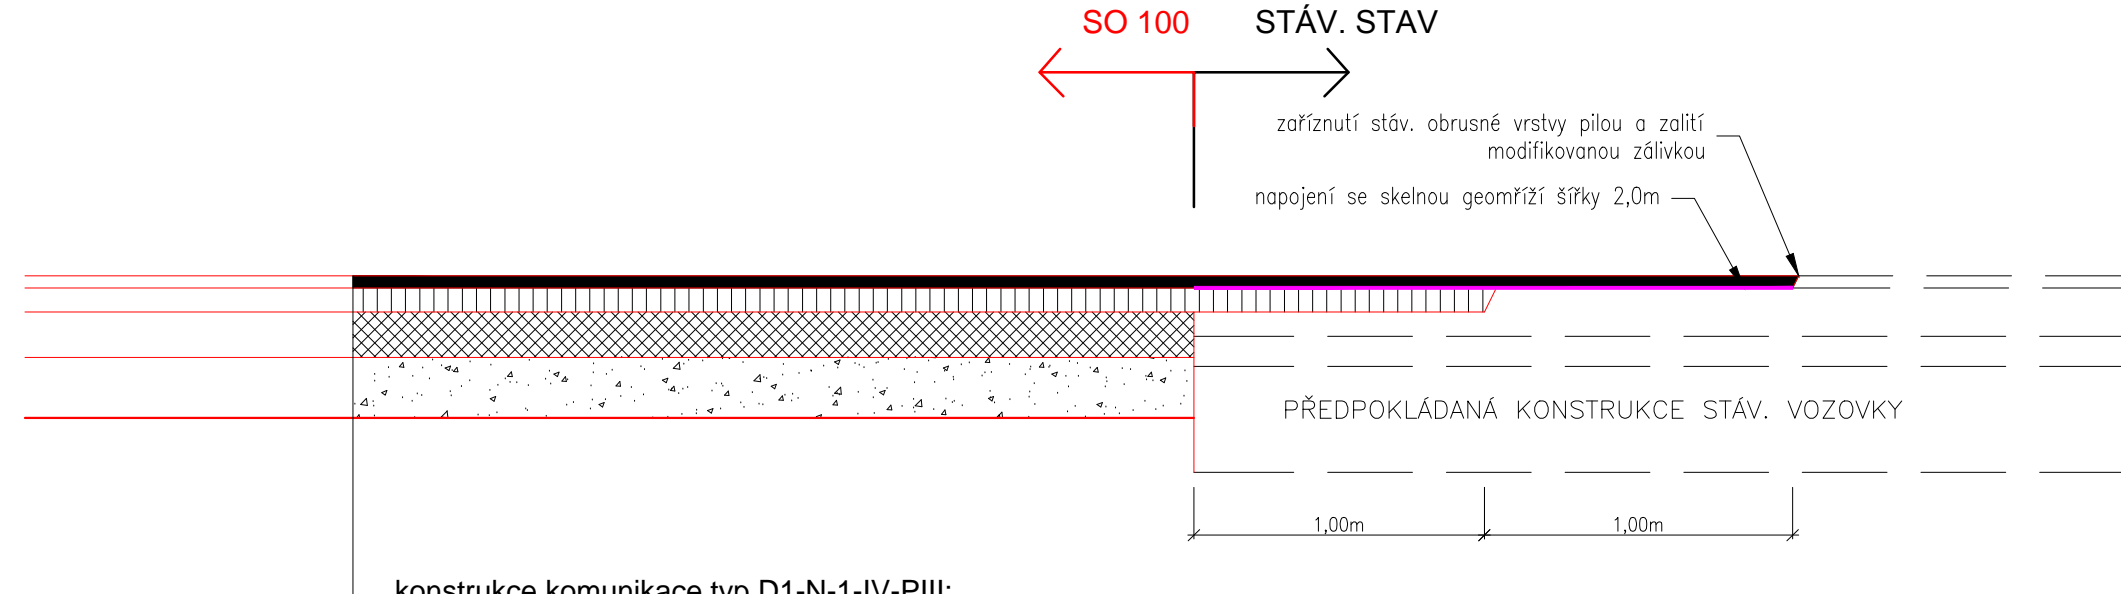


KONSTRUKCE OBRUSU

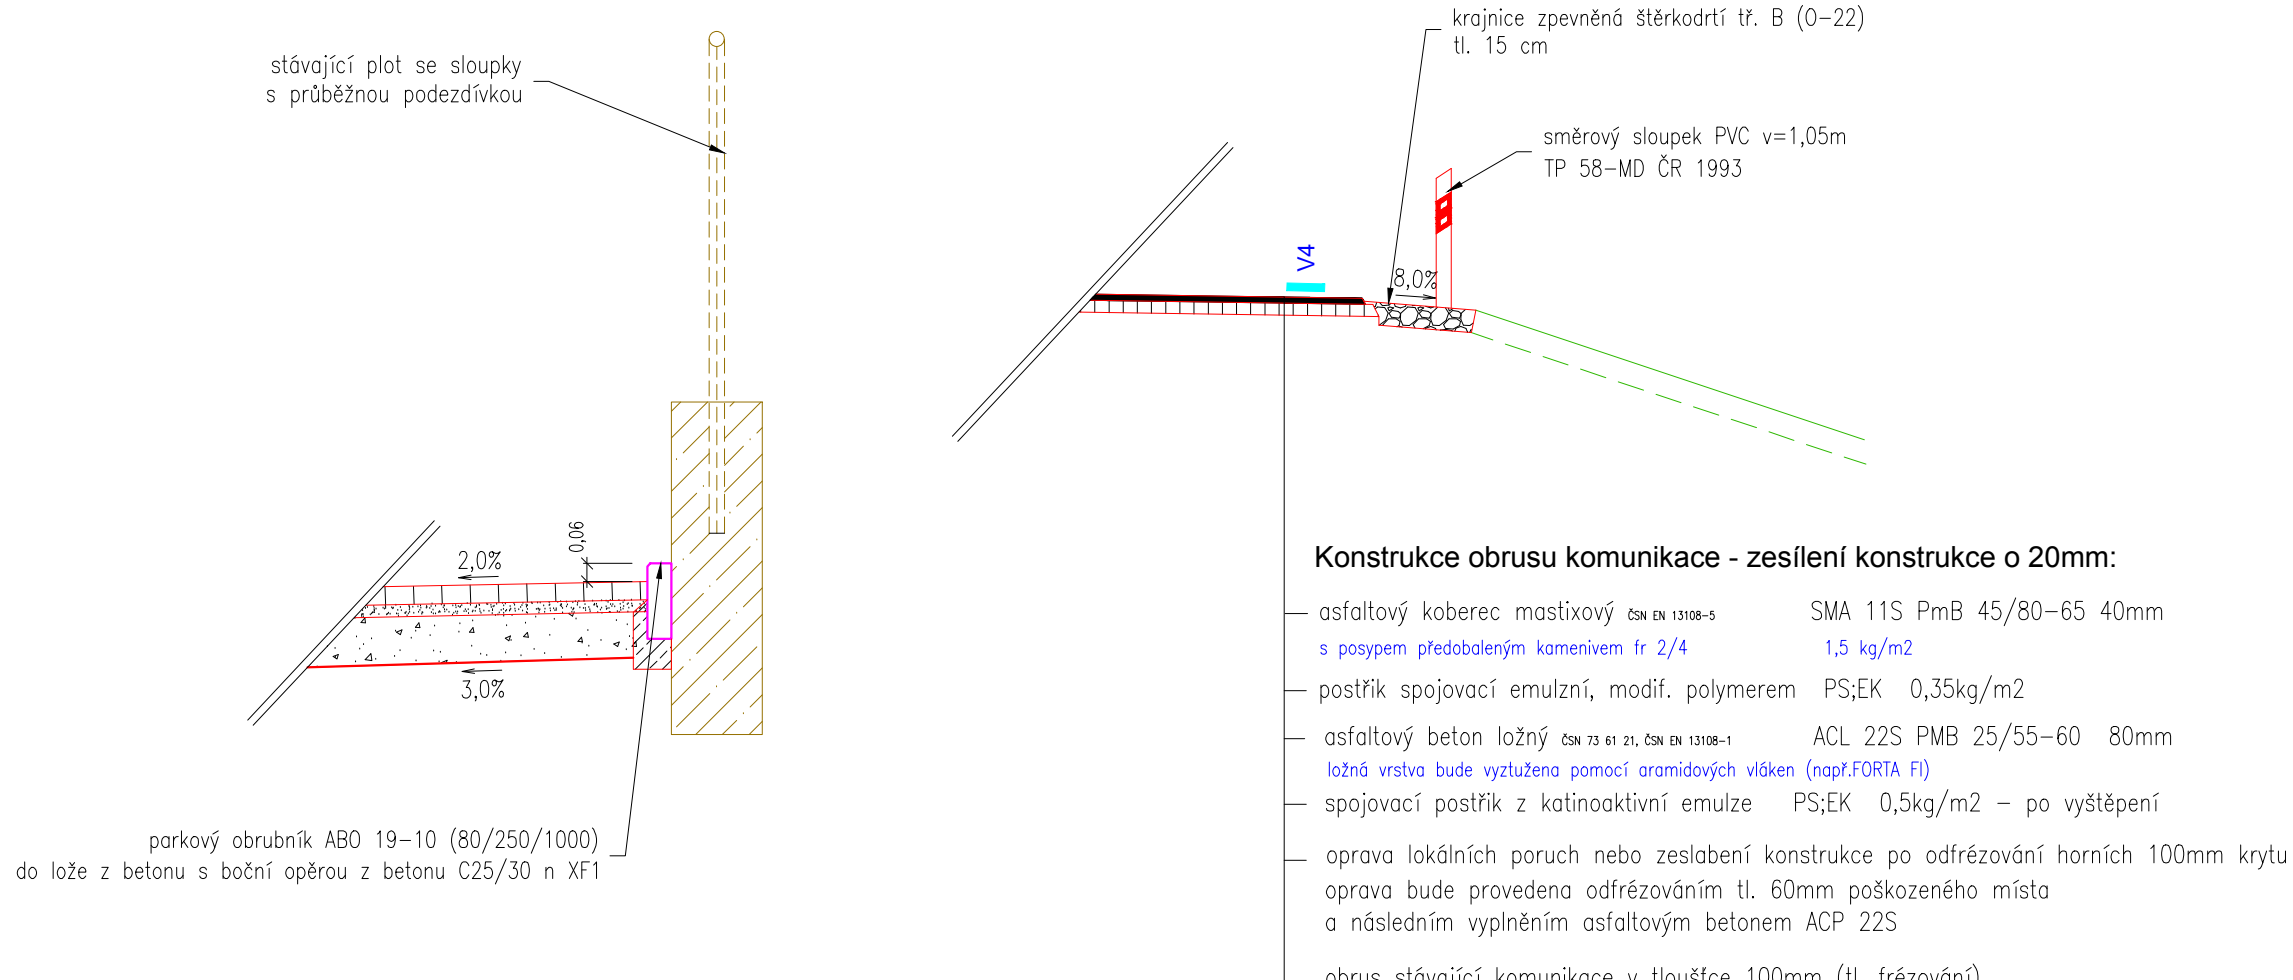


PŘECHOD PRO CHODCE 1:50

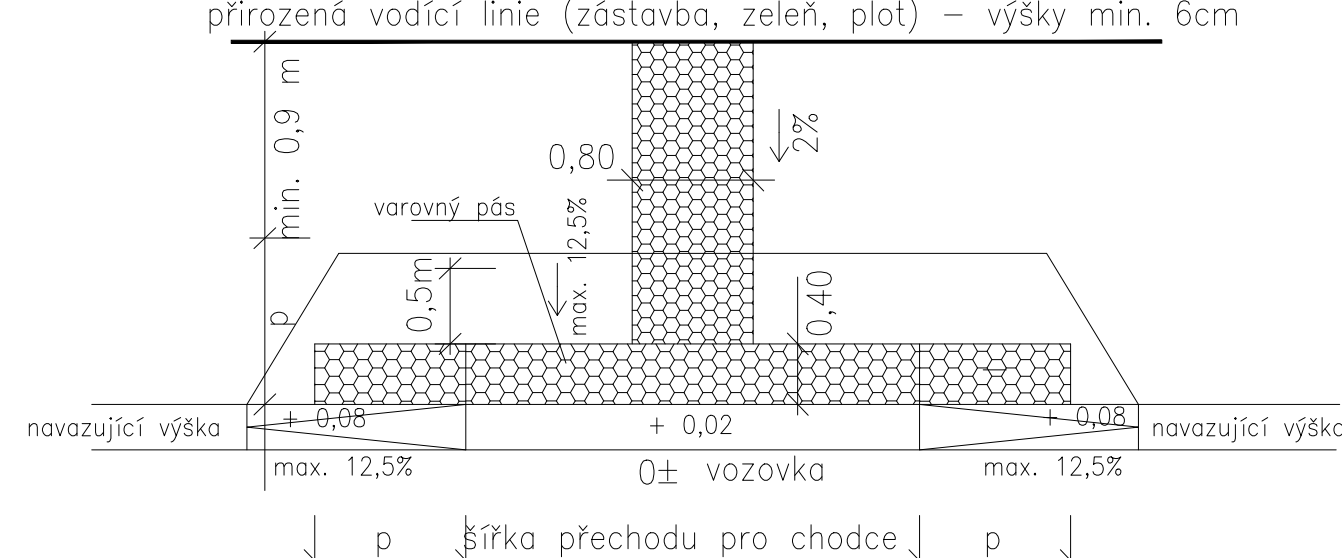


PŘECHOD PRO CHODCE 1:50

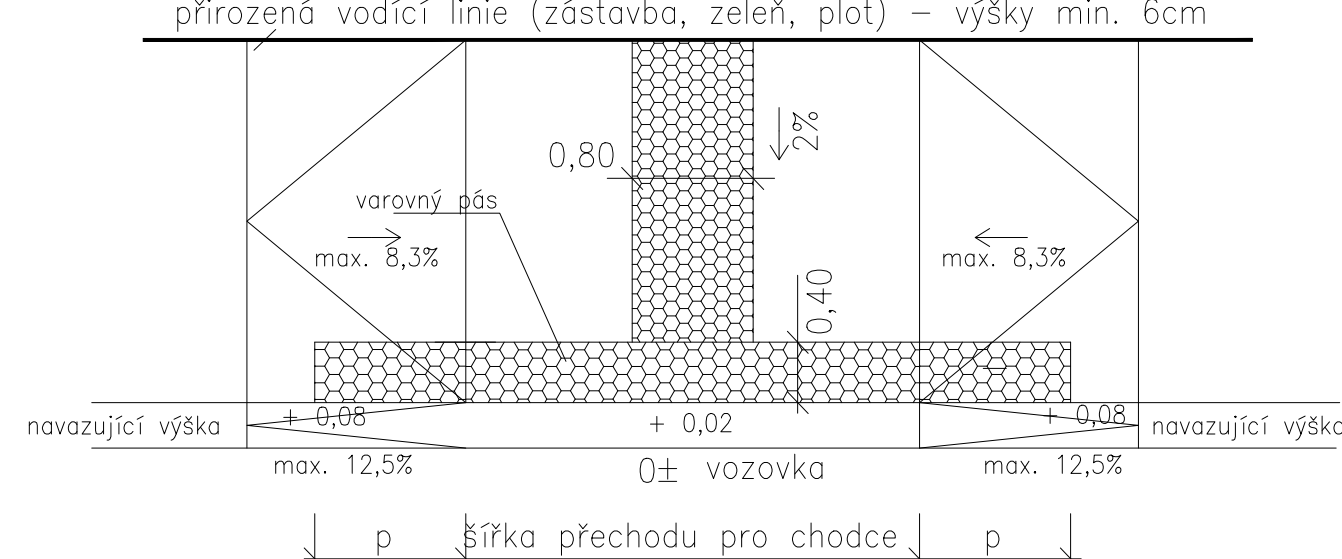

PŘECHOD PRO CHODCE 1:50

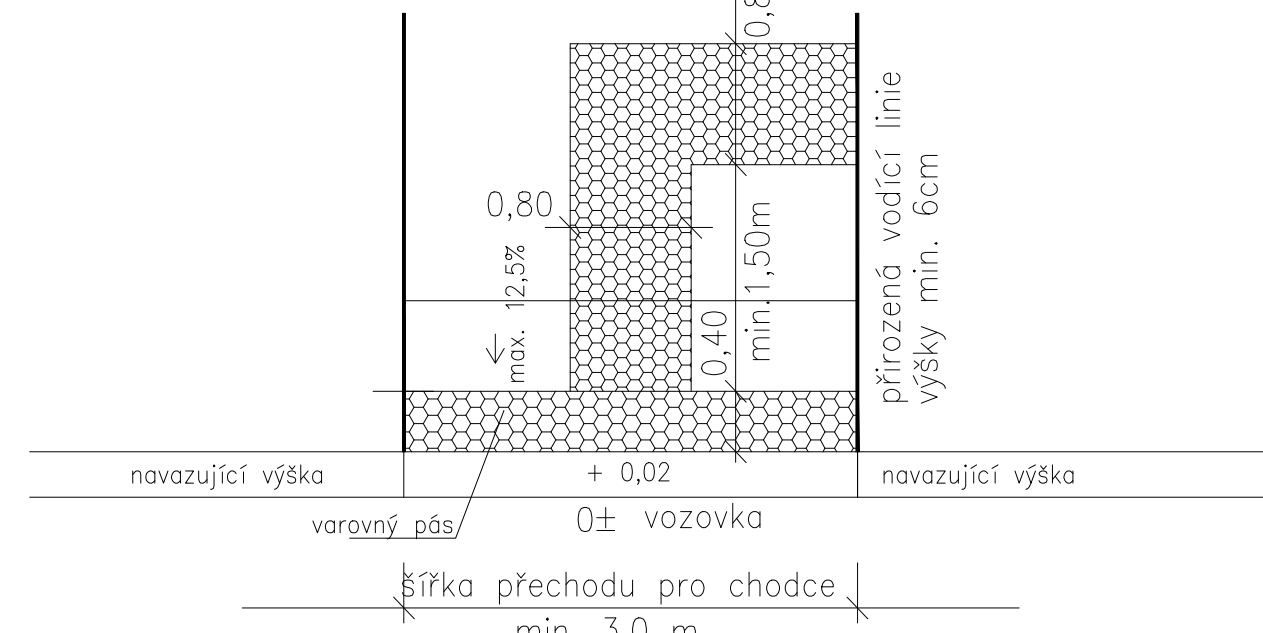

SOUŘADNICOVÝ SYSTÉM: S-JTSK
VÝŠKOVÝ SYSTÉM: Bpv

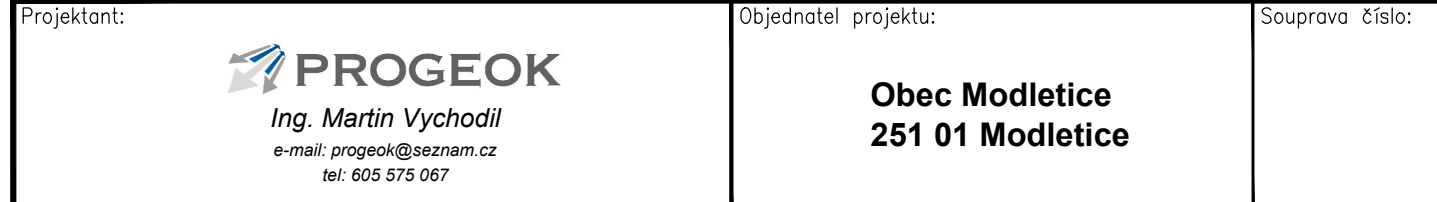

Ing. Martin VYCHODIL

Kontroloval: *vyhodil* Podpis:

Ing. Pavel VYCHODIL

**Okružní křižovatka v km 1,391.91
u areálu T-sport a SOPO - Modletice
včetně chodníku k zastávce BUS**

Ing. Martin VYCHODIL
Vypracoval: Podpis:
Ing. Martin VYCHODIL

Stupeň:	PDPS	Datum:	01/2018	Příloha:	<h1>Vzorové příčné řezy</h1>	Číslo příl.:	6.1
Počet	10	1	1				