


LEGENDA:

- KAMENNÝ OBRUBNÍK OP4
- KAMENNÝ OBRUBNÍK OP4 SNIŽENÝ
- OBRUBNÍK SILNIČNÍ ABO 19-10 (80/250/1000)
- OBRUBNÍK SILNIČNÍ ABO 19-10 - ZAPUŠTĚNÝ
- HRANICE STAVBY OBCE MODLETICE

PODROBNÉ VYTÝČOVACÍ BODY

č.b.	Y	X	č.b.	Y	X
1	732167,83	1057002,74	21	732221,66	1057026,85
2	732174,63	1057001,08	22	732222,83	1057031,31
3	732176,09	1057000,73	23	732225,34	1056944,60
4	732184,35	1056998,75	24	732231,04	1056943,95
5	732198,94	1056995,25	25	732248,07	1056942,99
6	732205,77	1056993,61	26	732251,09	1056942,84
7	732208,95	1056992,85	27	732257,71	1056943,05
8	732218,25	1056990,64			
9	732227,47	1056988,50			
10	732230,91	1056987,71			
11	732237,76	1056985,14			
12	732232,89	1056982,66			
13	732229,96	1056979,74			
14	732215,79	1056976,34			
15	732214,60	1056969,44			
16	732210,76	1056947,11			
17	732209,59	1056940,33			
18	732219,05	1057002,11			
19	732219,54	1057009,09			
20	732220,14	1057017,63			

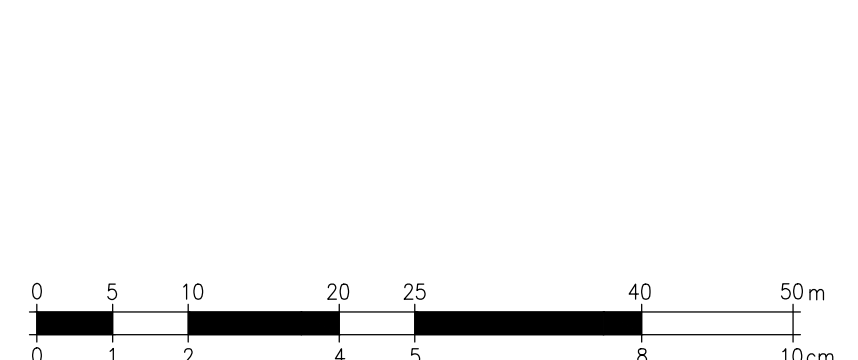

SOUŘADNICOVÝ SYSTÉM: S-JTSK
VÝŠKOVÝ SYSTÉM: BpV

Investor: Středočeský kraj Zborovská 11 150 21 Praha 5		Správce: Krajská správa silnic Středočeského kraje , příspěvková organizace Zborovská 11 150 21 Praha 5	
Projektant: PROGEOK Ing. Martin Vychodil e-mail: progeok@seznam.cz tel: 605 575 067		Objednatel projektu: Obec Modletice 251 01 Modletice	
Hlavní inženýr projektu: Ing. Martin VYCHODIL		Název akce: Okružní křižovatka v km 1,391.91 u areálu T-sport a SOPO - Modletice včetně chodníku k zastávce BUS	
Kontroloval: Ing. Pavel VYCHODIL		Podpis: Ing. Martin VYCHODIL	
Odpovědný projektant: Ing. Martin VYCHODIL		Část: B - Souhrnné řešení stavby	
Vypracoval: kolektiv autorů		Podpis: Ing. Martin VYCHODIL	
Stupeň: PDPS		Datum: 01/2018	
Počet: 8 x A4		Měřítko: 1:500	
Příloha: Geodetický koordinační výkres		Číslo příl.: B.3	