



PODÉLNÝ PROFIL OSY 7

příjezd k areálu SOPO

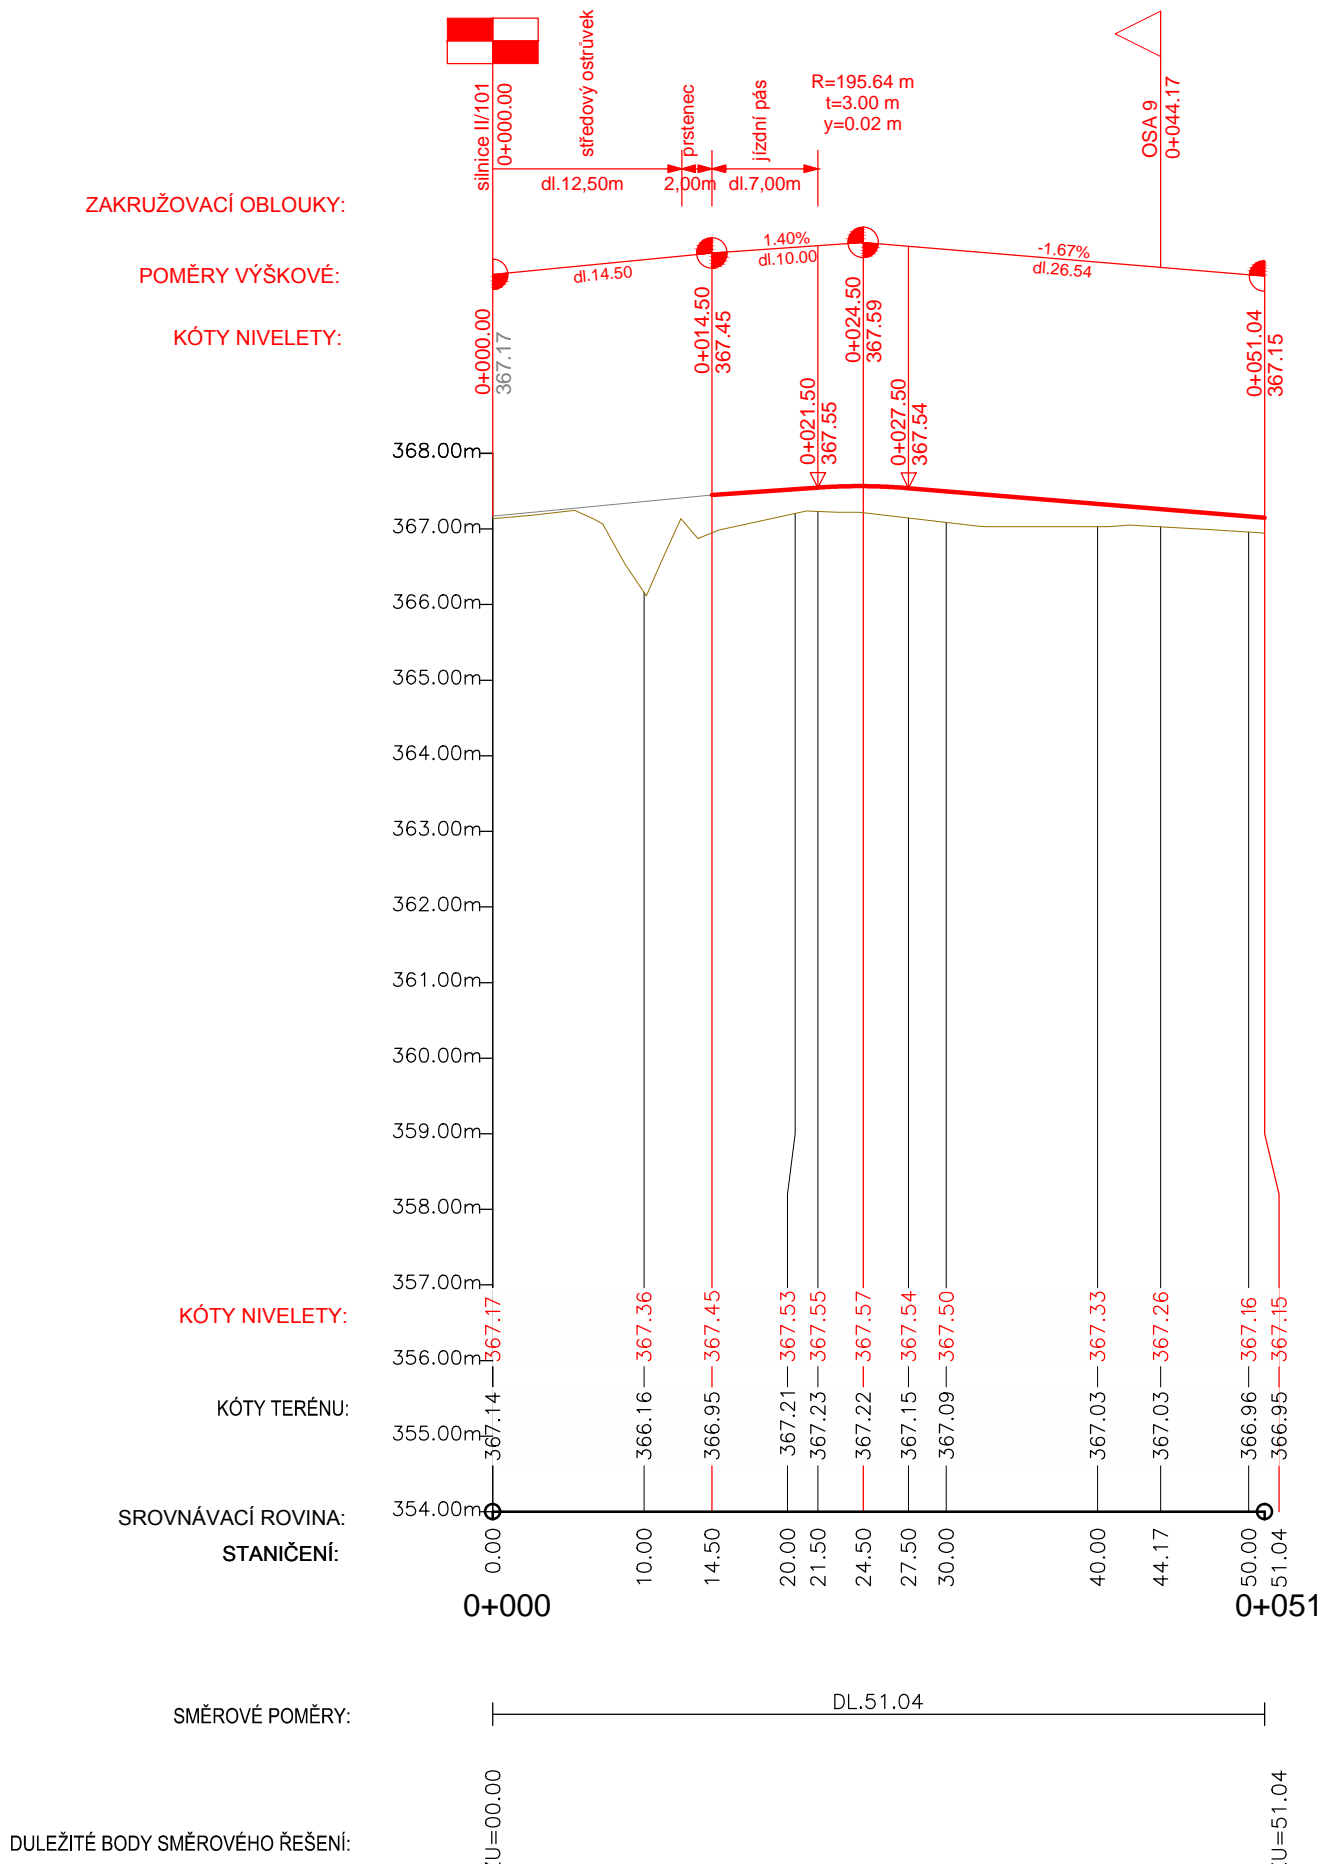


PODÉLNÝ PROFIL OSY 8

T-Sport

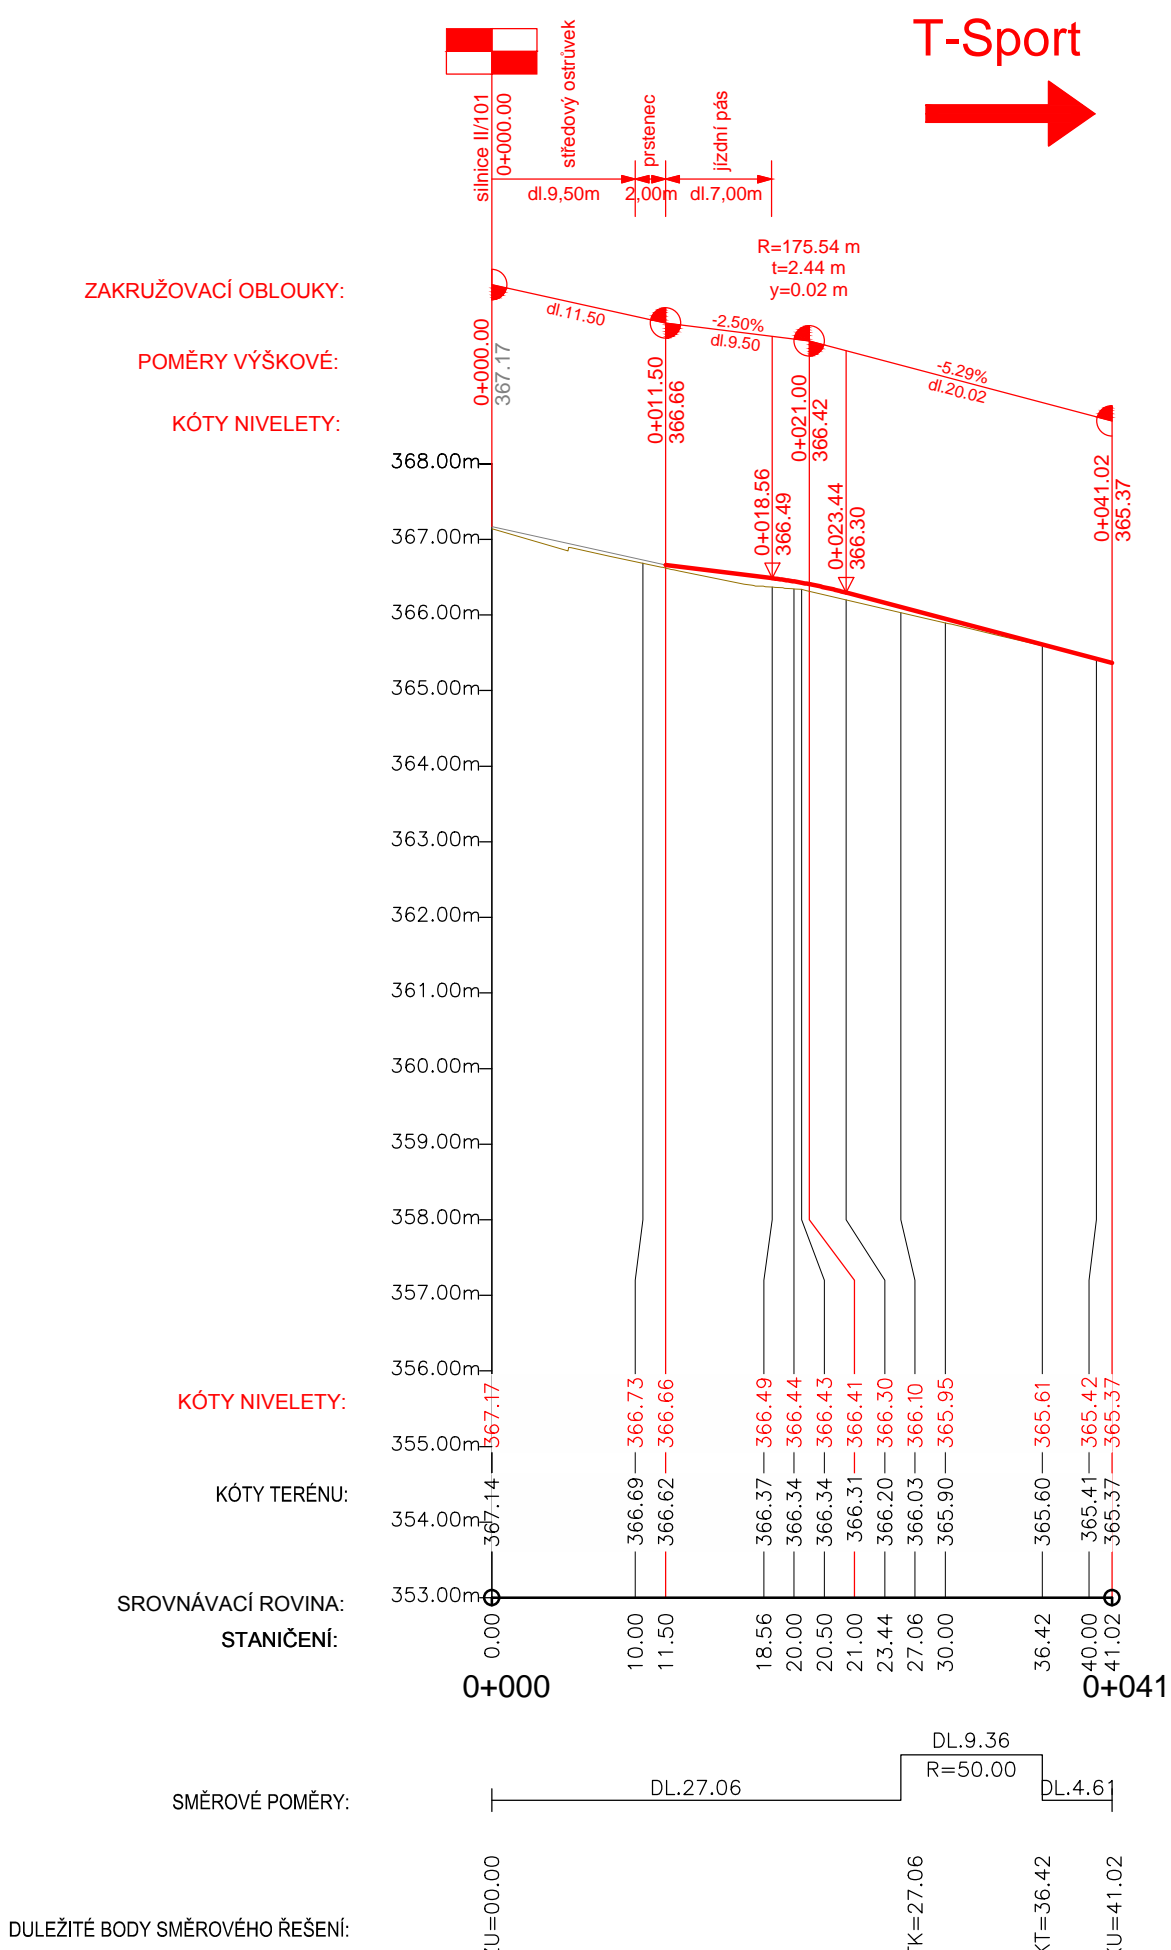

PODÉLNÝ PROFIL OSY 9

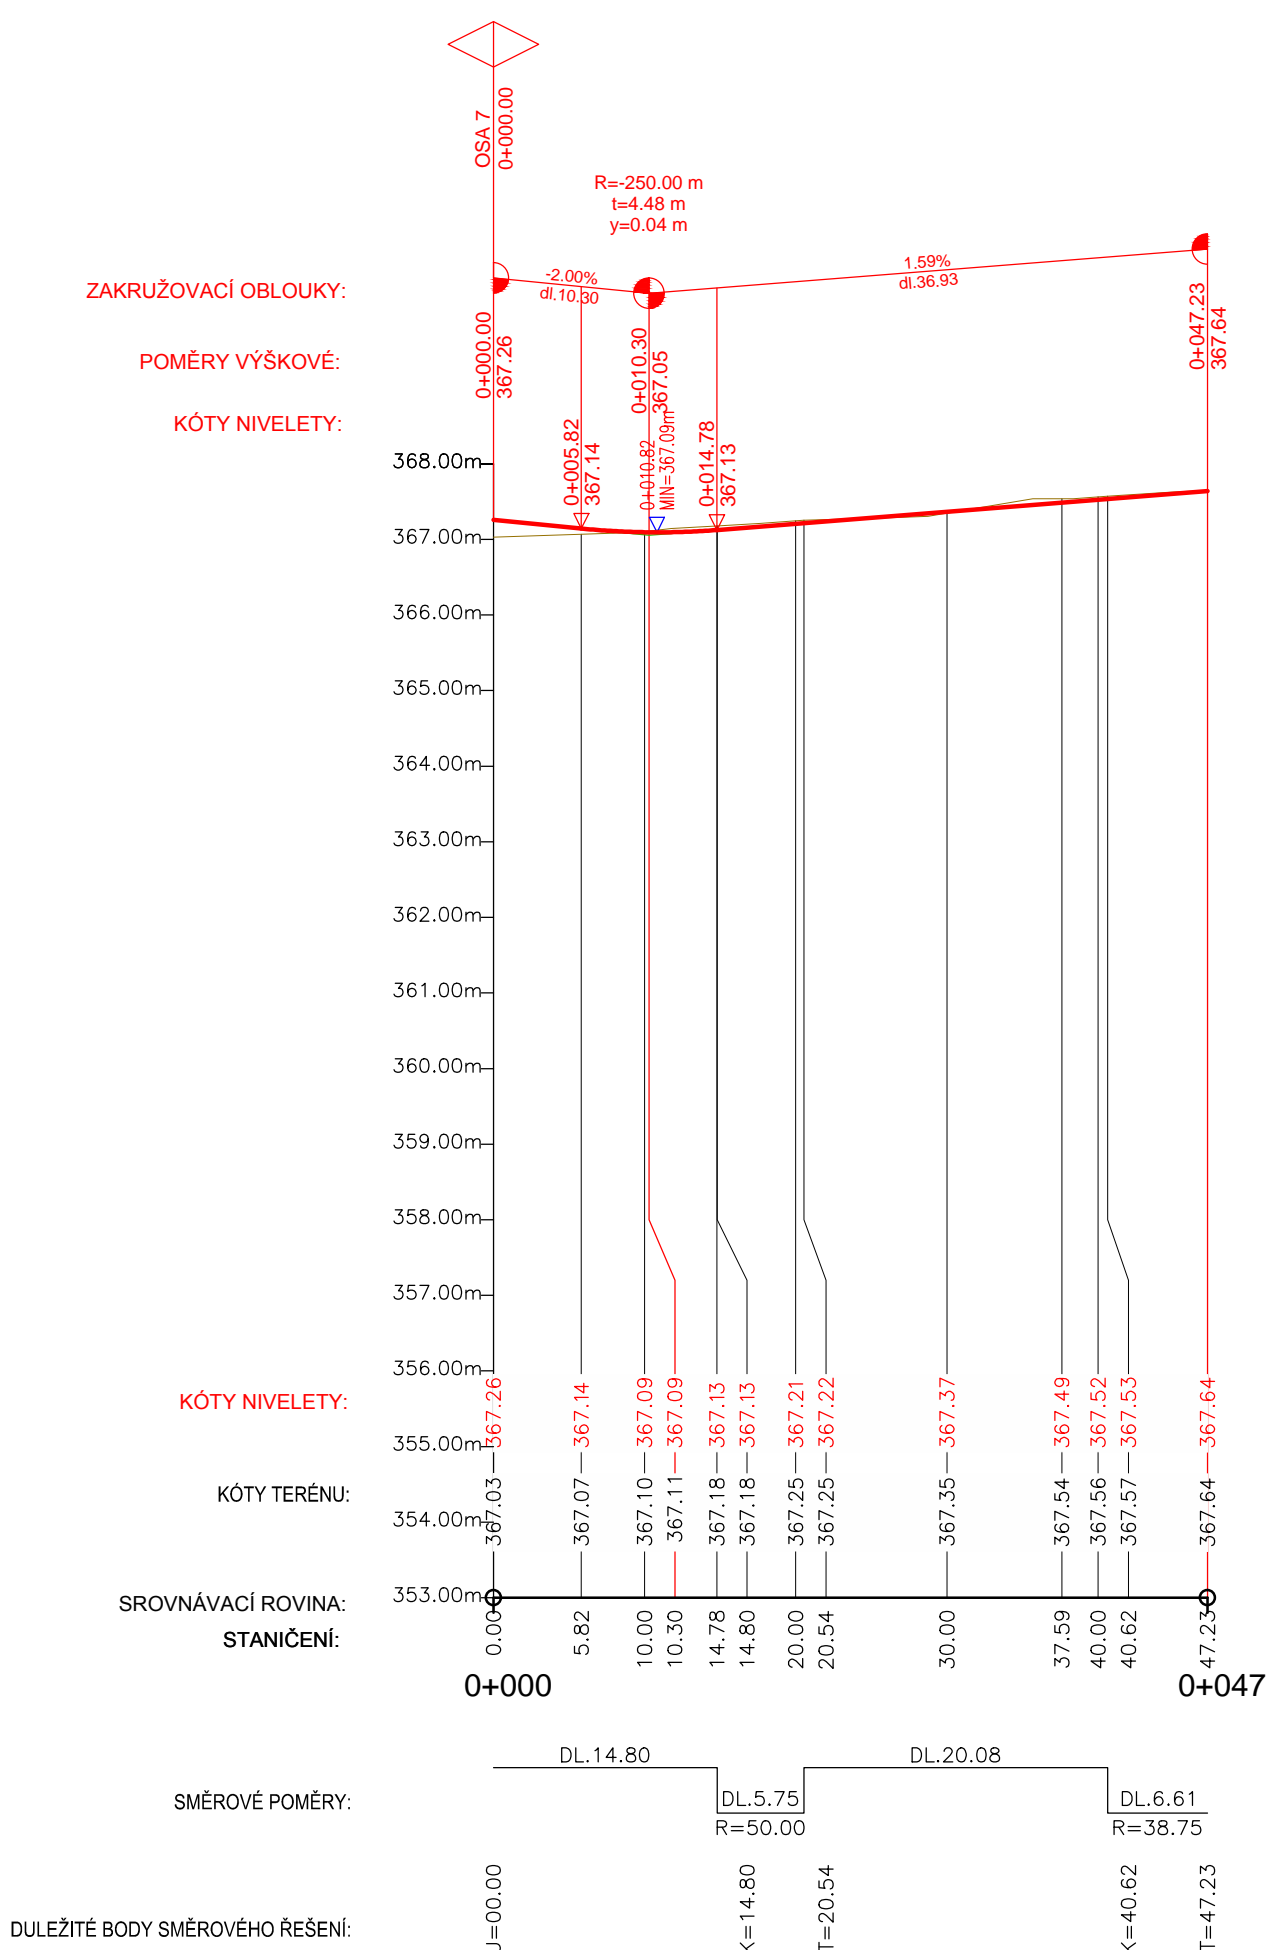

SOUŘADNICOVÝ SYSTÉM: S-JTSK  
VÝŠKOVÝ SYSTÉM: BpV

Investor: <b>Středočeský kraj</b> Zborovská 11 150 21 Praha 5		Správce: <b>Krajská správa silnic Středočeského kraje</b> , příspěvková organizace Zborovská 11 150 21 Praha 5	
Projektant: <b>PROGEOK</b> Ing. Martin Vychodil e-mail: progeok@seznam.cz tel: 605 575 067		Objednatel projektu: <b>Obec Modletice</b> 251 01 Modletice	
Hlavní inženýr projektu: Ing. Martin VYCHODIL		Název akce: <b>Okružní křižovatka v km 1,391.91 u areálu T-sport a SOPO - Modletice včetně chodníku k zastávce BUS</b>	
Kontroloval: Ing. Pavel VYCHODIL		Odpovědný projektant: Ing. Martin VYCHODIL	
Vypracoval: Ing. Martin VYCHODIL		Část: <b>SO 102 - Nová okružní křižovatka v km 1,391.91</b>	
Stupeň: 1	PDPS	Datum: 01/2018	Příloha: <b>Podélný profil OSA 7-9</b>
Počet formátů:	8 x A4	Měřítko: 1:500/100	Číslo příl.: <b>C.1.3.2</b>