

REVIZE:	PŘEDMĚT ZMĚNY:	VYPRACOVAL:	DATUM:
1			
2			
3			

OBJEDNATEL:		GENERÁLNÍ PROJEKTANT:	
 <p>STŘEDOČESKÝ KRAJ ZBOROVSKÁ 11 PRAHA 5 150 21</p>		 <p>AF-CITYPLAN s.r.o. MAGISTRŮ 1275/13 140 00 PRAHA 4 tel.: +420 277 005 526 fax.: +420 224 922 072 www.af-cityplan.cz</p>	
II/101 Kralupy n. Vltavou, rekonstrukce mostu ev. č. 101-054			
NÁZEV PROJEKTU:			
ČÁST / NÁZEV DOKUMENTU: DOKLADY			
STAVEBNÍ OBJEKT: SO 201 Most ev. č. 101-054			
PŘÍLOHA: KATASTRÁLNÍ INFORMACE + ZÁVAZNÁ STANOVISKA DOTČENÝCH ORGÁNŮ			
HLAVNÍ INŽENÝR PROJEKTU:	ING. I. BÁLIK	Č. ZAKÁZKY:	14-9-170
ZODPOVĚDNÝ PROJEKTANT:	ING. I. BÁLIK	STUPEŇ:	PDPS
VYPRACOVAL:		ČÁST:	F.
KONTROLA:		PŘÍLOHA Č.:	4
MĚŘÍTKO:	...	POČET A4:	...
REVIZE:	...	DATUM:	02/2018

AR-CITYPLAN s.r.o.

Praha

došlo dne: 27. 03. 2017

č.j.: 855

přidělena: STAJKOVÁ

ČR – Hasičský záchranný sbor Středočeského kraje územní odbor Mělník

Adresa: Bezručova 3341, 276 01 Mělník

Tel.: 950 895 111

Fax: 950 895 108

E-mail: spisovna.me@sck.izscr.cz

Ev. č. ME - 326 - 2/2017/PD

Mělník 2. 5. 2017

Počet listů: 1

Příloha: 1/PD

AF-CITYPLAN s.r.o.
Středisko Ateliér Liberec
V Horkách 101/1
460 07 Liberec 9

Závazné stanovisko dotčeného orgánu na úseku požární ochrany

(Vyřizuje: nrap. Dana Priknerová, tel.: 950 895 127, e-mail: dana.priknerova@sck.izscr.cz)

Místo stavby : Kralupy nad Vltavou - Mikovice/k. ú. 672742 Mikovice u Kralup nad Vltavou /
Název stavby : II/101 Kralupy n.Vltavou, rekonstrukce mostu ev.č. 101-0454 (Most přes Zákolanský potok v obci Mikovice - Kralupy n/Vlt.)
Stavebník : Středočeský kraj, Zborovská 81, 150 21 Praha 5
Předložená dokumentace : dokumentace pro stavební řízení

Hasičský záchranný sbor Středočeského kraje jako dotčený orgán dle ustanovení § 26 odst. 2 písm. b) a ustanovení § 31 odst. 1 písm. b) zákona č. 133/1985 Sb., o požární ochraně, ve znění pozdějších předpisů (dále jen „zákon o PO“), posoudil výše uvedenou dokumentaci **předloženou dne: 24. 3. 2017** a k této vydává v souladu s ustanovením § 31 odst. 4 zákona o PO a dále dle ustanovení § 149 odst. 1 zákona č. 500/2004 Sb., správního řádu ve znění pozdějších předpisů


souhlasné závazné stanovisko.


Poučení

V souladu s ustanovením § 46 odst. 3 vyhlášky o požární prevenci si Hasičský záchranný sbor Středočeského kraje jeden výtisk souhrnné technické zprávy ponechává ve své dokumentaci.

K případným změnám proti posouzené projektové dokumentaci je třeba vyžádat si nové závazné stanovisko z hlediska požární ochrany.

Proti obsahu závazného stanoviska nelze podat samostatné odvolání. Odvolání lze podat prostřednictvím správního orgánu, který vydal rozhodnutí ve věci, která je předmětem řízení, a to ve lhůtě stanovené v příslušném rozhodnutí.

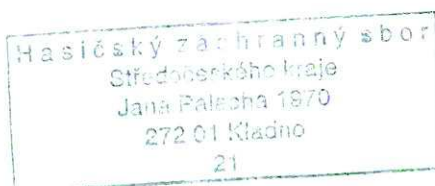


plk. Ing. Jan Pítner
ředitel územního odboru
rada

KRAJSKÁ HYGIENICKÁ STANICE
STŘEDOČESKÉHO KRAJE SE SÍDLEM V PRAZE

Váš dopis zn.: 2017/151
Ze dne: 21.03.2017

Spis. zn.: S-KHSSC 14801/2015
Č. j.: KHSSC 16211/2017

AF-CITYPLAN s.r.o.
středisko Ateliér Liberec
V Horkách 101/1
460 07 Liberec 9
datová schránka: wxnvylhk

Vyřizuje: Ing. Hatašová
Tel.: 315 617 067
E-mail: sarka.hatasova@khsstc-me.cz

Datum: 12.04.2017

Závazné stanovisko k projektové dokumentaci ke stavebnímu řízení stavby „II/101 Kralupy nad Vltavou, rekonstrukce mostu ev. č. 101-054“, stavebník Středočeský kraj, Zborovská 11, 150 21 Praha 5, IČO 70891095

Na základě žádosti stavebníka Středočeský kraj, Zborovská 11, 150 21 Praha 5, IČO 70891095, zastoupeného společností AF-CITYPLAN s.r.o., sídlo Magistrů 1275/13, 140 00 Praha 4, IČO 47307218, podané dne 24.03.2017, posoudila Krajská hygienická stanice Středočeského kraje se sídlem v Praze (dále jen „KHS“) jako dotčený správní úřad podle ust. § 77 zákona č. 258/2000 Sb., o ochraně veřejného zdraví a o změně některých souvisejících zákonů, ve znění pozdějších předpisů (dále jen „zákon“), místně a věcně příslušný dle ustanovení § 10 a § 11 odst. 1 písm. b) zákona č. 500/2004 Sb., správní řád, ve znění pozdějších předpisů (dále jen „správní řád“), a § 82 odst. 1 a 2 písm. i) zákona, projektovou dokumentaci ke stavebnímu řízení stavby „II/101 Kralupy nad Vltavou, rekonstrukce mostu ev. č. 101-054“ a v souladu s ustanovením § 4 odst. 2 písm. a) zákona č. 183/2006 Sb., o územním plánování a stavebním řádu (stavební zákon), ve znění pozdějších předpisů, a § 149 odst. 1 správního řádu vydává toto

z á v a z n é s t a n o v i s k o :

S předloženou projektovou dokumentací ke stavebnímu řízení stavby „II/101 Kralupy nad Vltavou, rekonstrukce mostu ev. č. 101-054“

s e s o u h l a s í za splnění následujících podmínek stanovených v souladu s ustanovením § 77 zákona:

1. Před vydáním kolaudačního souhlasu bude předložen laboratorní rozbor vody v rozsahu kráceného rozboru a doklad o provedení proplachu a dezinfekce vodovodního řádu.
2. Před vydáním kolaudačního souhlasu bude doloženo prohlášení zhotovitele, že výrobky použité pro vodovodní rozvody vyhovují hygienickým požadavkům pro styk s pitnou vodou.

Odůvodnění:

Dne 24.03.2017 požádal stavebník Středočeský kraj, Zborovská 11, 150 21 Praha 5, IČO 70891095, zastoupený na základě plné moci společností AF-CITYPLAN s.r.o., sídlo Magistrů 1275/13, 140 00 Praha 4, IČO 47307218, o vydání závazného stanoviska k projektové dokumentaci ke stavebnímu řízení stavby „II/101 Kralupy nad Vltavou, rekonstrukce mostu ev. č. 101-054“.

Jedná se o celkovou rekonstrukci mostu přes Zákolanský potok (ul. Na Velvarské silnici, k. ú. Mikovice u Kralup nad Vltavou). Silnice II/101 spojuje části Mikovice a Minice a slouží jako hlavní spojnice mezi obcemi Kralupy nad Vltavou a Kladno. S ohledem na stavební stav mostu a dopravní zatížení dané komunikace je navržena celková obnova mostu a přilehlých částí komunikace. Nejbližší sousedící stavbou je rodinný dům Na Velvarské silnici čp. 188 – na hranici stavby bude jako protihlukové opatření k zajištění dodržení hygienických limitů hluku při výstavbě vybudováno dočasné akustické hrazení. Nová mostní konstrukce je navržena jako železobetonová rámová konstrukce. Inženýrské sítě na mostě budou přeloženy, případně ochráněny – přeložení vodovodu DN 200, sdělovacího vedení do provizorně půlené chráničky a trvale do chráničky v římse, přeložení VO do chráničky v římse, ochrana sloupu vedení VN. Přeložka vodovodu je navržena z materiálu PE-HD DN 200 délky 35,4 m. Toto potrubí bude uloženo pod potokem v ocelové chráničce v délce 8 m. Veškeré armatury a většina tvarovek jsou navrženy z tvárné litiny, veškeré spoje potrubí jsou pomocí elektrotvarovek.

Při rekonstrukci mostu je uvažováno s úplnou uzavírkou provozu na dotčené komunikaci. Předpokládaná doba výstavby se odhaduje na 4 – 5 měsíců. Podmínky pro užívání stavby se nemění, jedná se o rekonstrukci ve stejných parametrech. Stavba nezpůsobí žádný nárůst dopravy.

Součástí dokumentace je situace návrhu objízdných tras pro vozidla do 3,5 t a nad 3,5 t. Objíždá trasa pro vozidla do 3,5 t vede po ulici 28. října, Přemyslova, Podřipská, S. K. Neumanna (nebo Henningsdofská), Poděbradská, Ke Hřbitovu, Minická, Hybešova. Vzhledem k tomu, že objíždá trasa po uvedených komunikacích je krátkodobého charakteru a není určena pro těžká nákladní vozidla, není podrobněji řešena problematika nárůstu hluku z dopravy.

Podmínky č. 1 a 2 směřují k zajištění zdravotní nezávadnosti dodávané vody. Rozbor vody z nové části vodovodu vyplývá z ustanovení § 3 odst. 2 a § 4 odst. 1 zákona ve spojení s § 4 odst. 2 písm. a) vyhlášky č. 252/2004 Sb., kterou se stanoví hygienické požadavky na pitnou a teplou vodu a četnost a rozsah kontroly pitné vody, ve znění pozdějších předpisů a musí být proveden v rozsahu kráceného rozboru dle přílohy č. 5 k této vyhlášce.

Podmínka č. 2 vyplývá z ustanovení § 5 odst. 11 zákona a vyhlášky č. 409/2005 Sb., o hygienických požadavcích na výrobky přicházející do přímého styku s vodou a na úpravu vody.

Předložená dokumentace (vypracoval AF-CITYPLAN s.r.o., Ateliér Liberec, datum 02/2017, č. zakázky 14-9-70, kopie č. 7) byla posouzena v souladu s požadavky platné legislativy v oblasti ochrany veřejného zdraví. PD není součástí zásluky, v případě zájmu si ji můžete vyzvednout na podatelně územního pracoviště Mělník, Pražská 391, 276 01 Mělník. Pokud nebude vyzvednuta v termínu do 4 měsíců od obdržení tohoto stanoviska, bude skartována.

otisk úředního razítka

Ing. Šárka Hatašová

ved. odd. hygieny obecné a komunální pro okres Mělník



Č.j. KRPS – 4341-89/ČJ-2017-010606

Mělník 4. května 2017

Počet listů: 3
Přílohy: 1x PD

Žadatel: AF-CITYPLAN s.r.o.

Ateliér Liberec
V Horkách 101/1
460 07 Liberec

2017/152

STANOVISKO

(podle § 16 odst. 2 písm. b) zákona č. 13/1997 Sb., o pozemních komunikacích)

PŘEDCHOZÍ SOUHLAS KE ZVLÁŠTNÍMU UŽÍVÁNÍ POZEMNÍ KOMUNIKACE

(§ 25 odst. 1 zák. č. 13/1997 Sb., o pozemních komunikacích)

A

STANOVISKO K PŘECHODNÉ ÚPRAVĚ PROVOZU NA POZEMNÍCH KOMUNIKACÍCH

(podle § 77 odst. 2 písm. b) zákona č. 361/2000Sb., o provozu na pozemních komunikacích a o změnách některých zákonů)

pro stavbu / účel / akci : „**II/101 Kralupy nad Vltavou, rekonstrukce mostu ev.č. 101-054**“

Policie České republiky Krajské ředitelství policie Středočeského kraje Dopravní inspektorát Mělník (dále jen PČR „DI Mělník“) v souladu s ustanovením § 16 odst. 2 písm. b) zákona č. 13/1997 Sb., o pozemních komunikacích po posouzení projektové dokumentace z hlediska bezpečnosti a plynulosti provozu na pozemních komunikacích, vydává pro účely stavebního řízení následující stanovisko:

Předmětem PD je rekonstrukce (*demolice stávající mostní konstrukce a výstavba nové nosné konstrukce*) mostního objektu ev.č. 101-054 přes Zákolanský potok v obci Kralupy nad Vltavou na pozemní komunikaci č. II/101 ul. Velvarská, k.ú. Mikovice u Kralup nad Vltavou.

PČR „DI Mělník“ z hlediska bezpečnosti a plynulosti provozu na pozemních komunikacích **nemá námitek** k dokumentaci stavby za dodržení následujících podmínek:

- Stavebně technické řešení mostního objektu včetně komunikace bude řešeno dle platných ČSN, bude dodržena ČSN 73 6201 (*Projektování a prostorové uspořádání mostních objektů*), ČSN 73 6206 (*Navrhování betonových a železobetonových mostních konstrukcí*), ČSN 73 6203 (*Zatížení mostů*) atd..
- Budou dodrženy podmínky podle vyhlášky č. 398/2009 Sb., o obecných technických požadavcích zabezpečující bezbariérové užívání staveb.
- Pevné překážky musí být umístěny v minimálním bezpečnostním odstupu 0,5 metru od okraje pozemní komunikace.
- Osvětlení ,odvodnění, podélné i příčné sklony budou v souladu s platnými ČSN.
- Zádržné zařízení – svodidlo, zábradlí umístěné na mostním objektu musí být schváleno ministerstvem dopravy k používání na pozemních komunikacích podle § 124 odst. 2 písm. c) zákona č. 361/2000 Sb., o provozu na pozemních komunikacích a o změnách některých zákonů a bude v souladu platnými ČSN a umístěno v souladu s TP 186.
- Bude užito dopravních značek a zařízení v souladu s vyhláškou č. 294/2015 Sb., kterou se provádějí pravidla provozu na pozemních komunikacích, v reflexním provedení v základní velikosti v provedení dle ČSN EN 12899-1. Konečné umístění dopravních značek musí odpovídat podmínkám TP 65, TP 133, TP 186 atd.
- V rámci samotné stavby musí být dodrženy platné ČSN a nesmí docházet ke znečišťování pozemní komunikace.
- Technologie budou voleny tak, aby docházelo k co nejmenšímu omezení provozu na pozemních komunikacích.

Policie České republiky Krajské ředitelství policie Středočeského kraje dopravní inspektorát Mělník (dále jen PČR „DI Mělník“) po posouzení Vaší žádosti **vydává předchozí souhlas ke zvláštnímu užívání pozemní komunikace** za účelem "provádění stavebních prací, umístění inženýrských sítí a jiných nadzemních nebo podzemních vedení všeho druhu v silničním pozemku, na něm nebo na mostních objektech (§ 25 odst. 6 písm. c) bod 3, § 25 odst. 6 písm. d) zákona č. 13/1997 Sb., o pozemních komunikacích", v souvislosti s akcí: II/101 Kralupy nad Vltavou, rekonstrukce mostu ev.č. 101-054, úplná uzavírka pozemní komunikace č. II/101 v místě mostního objektu v předpokládaném termínu stavby: 5 měsíců v roce 2017.

V souladu s ust. § 77 odst. 2 písm. b) zákona č. 361/2000Sb., o provozu na pozemních komunikacích a o změnách některých zákonů, PČR „DI Mělník“ dále pro tuto stavbu **vydává**

stanovisko k přechodné úpravě provozu na pozemních komunikacích a stanoví podmínky pro zajištění bezpečnosti a plynulosti provozu na pozemních komunikacích.

- Stanovení přechodné úpravy provozu na pozemních komunikacích a rozhodnutí o povolení zvláštního užívání pozemní komunikace vydá příslušný správní úřad.

„DIO“ bude doplněno o *DZ IP 22*, na které budou uvedeny informace co, kde a popř. proč je uzavřeno.

- PČR „DI Mělník“ schvaluje doplněné „DIO“ dle návrhu.

- Žádnou z činností nesmí dojít k ohrožení bezpečnosti a plynulosti provozu na pozemních komunikacích, zejména k ohrožení chodců a cyklistů.

PČR „DI Mělník“ požaduje, aby předložené „DIO“ bylo řešeno s dostatečným časovým předstihem s příslušnými dopravci z důvodu projednání objízdné trasy a případného přemístění/uzavření některých autobusových zastávek.

- Žádnou z činností nesmí dojít k ohrožení bezpečnosti a plynulosti provozu na pozemních komunikacích, zejména k ohrožení chodců a cyklistů.

- Přechodná úprava bude instalována po dobu nezbytně nutnou pro stanovený účel a ihned po ukončení akce bude odstraněna.

- Místní úprava, která bude v rozporu s přechodnou úpravou, bude zakryta.

- Bude užito dopravních značek a zařízení v souladu s vyhláškou č. 294/2015 Sb., kterou se provádějí pravidla provozu na pozemních komunikacích, ve znění pozdějších předpisů, v reflexním provedení v základní velikosti v provedení dle ČSN EN 12899-1.

- Dopravní značky a zařízení budou zajištěny proti posunutí, otočení nebo pádu, ke kterému by mohlo dojít vlivem provozu nebo povětrnostních podmínek.

- Bude prováděna pravidelná kontrola dopravního značení a v případě poškození nebo ztráty bude neprodleně nahrazeno novým.

- V rámci akce nesmí docházet ke znečišťování pozemních komunikací.

- Termín započetí akce a umístění přechodného dopravní značení musí být koordinován s dalšími akcemi, při kterých dojde k omezení provozu a následnému značení objízdných tras v dotčeném úseku.


- Bude zajištěn přístup k okolním nemovitostem.

- Pokud to bude dopravní situace vyžadovat, PČR „DI Mělník“ vydá v průběhu akce další podmínky k zajištění bezpečnosti a plynulosti provozu na pozemních komunikacích.

Zpracoval:
komisař por. Ing. Pavel Tálaš

pol. / 2.5.
komisař npor. Marek Novák DiS.
vedoucí DI Mělník



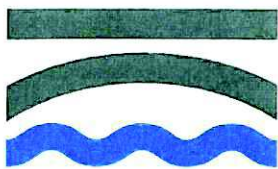

Město Kralupy nad Vltavou

Městský úřad Kralupy nad Vltavou, odbor realizace investic a správy majetku
Palackého nám. 1, 278 01 Kralupy nad Vltavou
www.mestokralupy.cz, mesto@mestokralupy.cz, tel.: 315 739 811
IČ: 00236977, DIČ: CZ 00236977, DS: 8zzbfvq

Č. J.: MUKV 22044/2017 RlaSM
SPIS. ZN.: MUKV-S 860/2017 RlaSM
POČET LISTŮ: 1
POČET PŘÍLOH: 0
POČET LISTŮ PŘÍLOH: 0

VYŘIZUJE: Jan Novotný
TEL.: 315 739 832
E-MAIL: jan.novotny@mestokralupy.cz

DATUM: 10.05.2017

AF-CITYPLAN s.r.o.
atelier Liberec
Ing. D. Dlouhý
V Horkách 101/1
460 07 Liberec

Vyjádření k projektové dokumentaci pro stavební řízení akce: "II/101 Kralupy nad Vltavou, rekonstrukce mostu ev.č. 101-054".

Město Kralupy nad Vltavou Vám tímto oznamuje, na základě Vaší žádosti, že **souhlasí** s vydáním stavebního povolení na rekonstrukci mostu ev. č. 101-054 v k.ú. Mikovice u Kralup nad Vltavou. Souhlas je vydán na předloženou projektovou dokumentaci, při dodržení následujících podmínek:

- Budou respektována stanoviska všech dotčených orgánů, institucí a správců inženýrských sítí.
- Budou dodrženy podmínky vyplývající z vyjádření odboru RlaSM č.j.: MUKV19779/2015RlaSM ze dne 24.04.2015.
- Pro uchycení budoucí lávky cyklostezky bude zhotovena příprava (např. umístěním pevných bodů v líci pohledového betonu pravého křídla a stěn mostu, na které se upevní samotná konstrukce lávky na konzole s opěrou). Výkres s vyznačeným umístěním těchto opatření, dále hodnota maximálního možného zatížení lávkou na konstrukci mostu, budou předloženy odboru RlaSM, pro stanovení parametrů budoucí lávky.

Toto vyjádření **není** rozhodnutím ani **nenahrazuje** stanoviska dotčených orgánů státní správy MěÚ Kralupy nad Vltavou.

Platnost tohoto vyjádření je 1 rok od data vydání.

Ing. Marek Czechmann
Digitálně podepsal
Ing. Marek Czechmann
Datum: 2017.05.11
08:19:39 +02'00'

Ing. Marek Czechmann
místostarosta

elektronicky podepsáno
Marcela Horčíčková
vedoucí Odboru RlaSM

otisk úředního razítka

Jan Novotný
referent Odboru RlaSM



Město Kralupy nad Vltavou

Městský úřad Kralupy nad Vltavou, odbor výstavby a územního plánování

Palackého nám. 1, 278 01 Kralupy nad Vltavou

www.mestokralupy.cz, podatelna@mestokralupy.cz, tel.: 315 739 811

IČ: 00236977, DIČ: CZ 00236977, DS: 8zzbfvq

Č. J.:	MUKV 27302/2017 VYST
SPIS. ZN.:	MUKV-S 4799/2017 VYST
POČET LISTŮ:	1
POČET PŘÍLOH:	0
POČET LISTŮ PŘÍLOH:	0
VYŘIZUJE:	L. Millerová
TEL.:	315 739 915
E-MAIL:	lenka.millerova@mestokralupy.cz
DATUM:	13.04.2017

VYJÁDŘENÍ

Městský úřad Kralupy nad Vltavou, odbor výstavby a územního plánování, jako stavební úřad příslušný podle § 13 odst. 1 písm. c) zákona č. 183/2006 Sb., o územním plánování a stavebním řádu (stavební zákon), obdržel dne 24.3.2017 žádost AF-CITYPLAN s.r.o., se sídlem Magistrů 1275/13, 140 00 Praha 4 zastoupenou zaměstnancem ing. Davidem Dlouhým, nar. 4.7.1972, o vydání souhlasu obecného stavebního úřadu dle ustanovení § 15 odst. 2 stavebního zákona k povolení stavby

**„II/101 Kralupy nad Vltavou, rekonstrukce mostu ev.č. 101-054“
na pozemku parc.č. 564/2, 563/1, 629, 567/6, 24/10, 51/3, 2/1
v kat. území Mikovice u Kralup nad Vltavou.**

Stavební úřad v souladu s § 154 zákona č. 500/2004 Sb., správní řád vydává toto **vyjádření**:

Stavební úřad ověřil dodržení podmínek vydaného územního rozhodnutí č.j. MUKV 1527/2016 VYST ze dne 8.1.2016, které nabylo právní moci dne 12.2.2016 v předložené dokumentaci (stupeň zpracování: DSP/PDPS) pro výše uvedenou stavbu a podle § 15 odst. 2 stavebního zákona s vydáním stavebního povolením **souhlasí** za splnění této podmínky:

- do projektové dokumentace pro stavební řízení bude zpracována podmínka č. 2 citovaného územního rozhodnutí.

Předloženou dokumentaci k vyjádření (stupeň zpracování DSP/DPS datum: 02/2017) si ponecháme k archivaci.

Městský úřad v Kralupech nad Vltavou
Stavební úřad
Palackého nám. 1
278 01 Kralupy nad Vltavou

Jiří Polák
vedoucí stavebního úřadu
v době nepřítomnosti zastupuje
Ladislava Sobotová

Obdrží:

- AF-CITYPLAN s.r.o., IDDS: wxnvyhk
korespondenční adresa:
AF-CITYPLAN s.r.o., středisko Atelier Liberec, V Horkách 101/1, 460 07 Liberec 2
- 1 x spis



AF-CITYPLAN s.r.o.
Magistrů 1275/13
140 00 PRAHA

VÁŠ DOPIS ZNAČKY / ZE DNE

NAŠE ZNAČKA
1092206253/206VYŘÍZUJE / LINKA
M. Cicvárek/ 800 850 860MÍSTO ODESLÁNÍ / DNE
M.Boleslav/27.03.2017

Vyjádření ke stavbě

Vážený pane Dlouhý,

rádi bychom Vás informovali, že nemáme námitek k akci: II/101 Kralupy n. Vltavou, rekonstrukce mostu ev. Č. 101-0454 (Most přes potok v obci Mikovice-Kralupy n/Vlt.)

Při stavbě je nutno respektovat ochranná pásma energetických zařízení dle zák. 458/2000Sb. §46.

V ochranném pásmu podzemních zařízení v majetku společnosti ČEZ Distribuce a, s. je **zakázáno používat strojní techniku.**

V případě výskytu energetického zařízení se nesmí zvyšovat ani snižovat nivelita terénu a nesmí být narušena stabilita podpěrných bodů nadzemního vedení. Dále třeba dodržet PNE 33 3302 a 33 3301.

Při křížení, či souběhu s kabelovým vedením je nutno dodržet ČSN 73 6005. **Pokud při stavbě dojde ke křížení, souběhu či odkrytí kabelového vedení je před záhozem nutná kontrola pracovníkem společnosti ČEZ Distribuce, a. s. se zápisem do stavebního deníku.**

Před vydáním stavebního povolení, územního souhlasu, ohlášky, případně veřejnoprávní smlouvy o provedení stavby je nutné požádat o vyjádření k sítím (geoportál na www.cezdistribuce.cz) případně souhlas s činností v ochranném pásmu energetického zařízení a o vytyčení kabelového vedení.

ČEZ Distribuce, a. s.

Děčín, Děčín IV-Podmokly, Teplická 874/8, PSČ 405 02 | kontaktní bezplatná linka: 800 850 860,
e-mail: info@cezdistribuce.cz, www.cezdistribuce.cz | IČ: 24729035, DIČ: CZ24729035 | zapsaná v
obchodním rejstříku vedeném Krajským soudem v Ústí nad Labem, oddíl B, vložka 2145 |
bank. spoj.: KB Praha 35-4544580267/0100 |
zasílací adresa: ČEZ Distribuce, a. s., Plzeň, Guldenerova 2577/19, PSČ 326 00

Pokud při stavbě dojde ke kolizi se zařízením distribuční soustavy bude nutné toto zařízení přeložit, případně ochránit proti mechanickému poškození na základě podané žádosti o přeložku energetického zařízení.

Tento souhlas je platný za předpokladu, že bylo vydáno závazné vyjádření o existenci sítí, které musí být doloženo společně s naším vyjádřením, souhlasem s umístěním stavby a povolení k činnosti v ochranném pásmu, k jednání na stavební úřad.

Platnost vyjádření je 1 rok ode dne uvedeného v záhlaví

S pozdravem

Michal Cicvárek
technik Správy energetického majetku VN, NN
ČEZ Distribuce, a. s.

AF-CITYPLAN	
Praha	29. 03. 2017
došlo dne:	
č.j.:	921
přidělen:	Dlouhy



Město Kralupy nad Vltavou

Městský úřad Kralupy nad Vltavou, odbor životní prostředí
Palackého nám. 1, 278 01 Kralupy nad Vltavou
www.mestokralupy.cz, podatelna@mestokralupy.cz, tel.: 315 739 811
IČ: 00236977, DIČ: CZ 00236977, DS: 8zzbfvq

I.Č. J.: MUKV 22268/2017 koordin. stanovisko
SPIS. ZN.: MUKV-S 3875/2017 koordin. stanovisko
POČET LISTŮ: 2
POČET PŘÍLOH: 1
POČET LISTŮ PŘÍLOH: 0

AF CITYPLAN s. r. o.
V Horkách 101/1
460 07 Liberec 9

VYŘIZUJE: Magdalena Moravcová
TEL.: 315 739 919
E-MAIL: magdalena.moravcova@mestokralupy.cz

DATUM: 12.05.2017

Koordinované stanovisko Městského úřadu Kralupy nad Vltavou

Záměr: „II/101 Kralupy nad Vltavou, rekonstrukce mostu ev. č. 101-054“ k. ú. Mikovice u Kralup nad Vltavou

Městský úřad Kralupy nad Vltavou, odbor životního prostředí, obdržel dne 24.03.2017 žádost o koordinované stanovisko za účelem vydání stavebního povolení k projektové dokumentaci: II/101 Kralupy nad Vltavou, rekonstrukce mostu ev. č. 101-054, k. ú. Mikovice u Kralup nad Vltavou.

V rámci rekonstrukce mostu dojde k demolici stávající mostní konstrukce a výstavbě nové nosné konstrukce. Mostní konstrukce převádí pozemní komunikaci, silnici II/101, přes Zákolanský potok. Mostní objekt je využíván silniční dopravou a chodci k překonání potoku.

Investor/stavebník: Středočeský kraj, Zborovská 11, 150 21 Praha 5, IČ: 70891095

Předložené doklady: PD 02/2017, paré č. 2, zpracovatel: AF-CITYPLAN s.r.o., Magistrů 1275/13, 140 00 Praha 4, zodpovědný projektant: Ing. Igor Bálik

Městský úřad Kralupy n. Vlt., jako věcně a místně příslušný správní orgán vydává podle ust. § 4 odst. 7 zák. č. 183/2006 Sb., o územním plánování a stavebním řádu (stavební zákon), toto koordinované stanovisko:

a) Odbor životního prostředí:

- 1) Vyjádření z hlediska zákona č. 254/2001 Sb., o vodách a o změně některých zákonů (vodní zákon), ve znění ve znění pozdějších předpisů:

Stavbou nesmí dojít k negativnímu ovlivnění stávajících odtokových poměrů dotčeného území. Při provádění prací požadujeme zabezpečit ochranu podzemní a povrchové vody před možným znečištěním.

Projektovou dokumentaci je nutno projednat s Povodím Vltavy s. p., závod Dolní Vltava, jako správcem Zákolanského potoka, zejména z hlediska stanovení podmínek pro dostatečnou průtočnou kapacitu rekonstruovaného mostu.

Vzhledem k situování místa stavby ve stanoveném záplavovém území Zákolanského potoka a na pozemcích, na nichž je koryto vodního toku, anebo s korytem toku sousedí, je ke stavbě nutno získat souhlas vodoprávního úřadu podle § 17 vodního zákona. Příslušným vodoprávním úřadem je zdejší úřad, odbor životního prostředí. Souhlas vodoprávního úřadu, který je závazným stanoviskem k územnímu (stavebnímu) řízení se uděluje na základě žádosti žadatele, žádost se podává na předepsaném tiskopise (možno stáhnout z www.mestokralupy.cz – dokumenty ke stažení – odbor životního prostředí) a s přílohami podle vyhlášky 432/2001 Sb. (projektová dokumentace stavby a vyjádření Povodí Vltavy, s. p.)

Aneta Johanidesová, referent OŽP

2) Vyjádření z hlediska zákona č. 185/2001 Sb., o odpadech, ve znění pozdějších předpisů (dále jen zákona o odpadech):

Při realizaci záměru budou vznikat různé druhy odpadů dle vyhl. č. 93/2016 Sb., o Katalogu odpadů v platném znění, zvláště pak odpady stavební a demoliční. Vzniklé odpady budou dle § 9a odst. (1), zákona o odpadech přednostně nabídnuty k recyklaci, pokud jejich recyklace nebude možná, budou nabídnuty k jinému využití, teprve poté předány dle § 16 odst. (1) písm. c) zákona o odpadech oprávněné osobě k jejich odstranění. Odpady budou dle § 16 odst. (1) písm. e) a f) zákona o odpadech shromažďovány utříděné dle jednotlivých druhů a kategorií a budou zabezpečeny před nežádoucím znehodnocením, odcizením nebo únikem. O těchto odpadech bude vedena dle § 39 odst. 1 zákona o odpadech průběžná evidence.

Stanovisko se podle uvedeného zákona nevzdává.

Helena Traxlová, referent OŽP

3) Vyjádření z hlediska zák. č. 114/1992 Sb., o ochraně přírody a krajiny, ve znění pozdějších změn a doplňků (dále jen zákon):

STANOVISKO:

Při stavbě a s ní spojených pracích nesmí dojít k poškození dřevin rostoucích mimo les (dle § 7 odst. 1 zákona). Pokud jsou dřeviny pracemi ohroženy, je nutno učinit opatření k jejich ochraně. Výkopový a stavební materiál ukládat mimo plochy s dřevinami (nesmí dojít k nahrnutí zeminy ke kmenům dřevin a ke snížení ani zvýšení výšky stávajícího terénu v prostoru povrchového kořenového systému dřevin aj.).

VYJÁDŘENÍ:

Kácení dřevin podléhá povolení dle § 8 tohoto zákona. Žádost musí obsahovat náležitosti § 4 prováděcí vyhlášky č. 189/2013 Sb., o ochraně dřevin a povolování jejich kácení, ve znění pozdějších předpisů. Případné povolení vydává se vydává zpravidla pro období vegetačního klidu (od 1.11. do 31.3.) formou rozhodnutí ve správním řízení.

Michaela Horová, DiS., referent OŽP

4) Vyjádření z hlediska zákona č. 334/1992 Sb., o ochraně zemědělského půdního fondu, ve znění pozdějších změn a předpisů (dále jen zákon):

Dle předložené dokumentace budou záměrem dotčeny pozemky ZPF p.č 2/1 – ovocný sad, 51/3 – orná půda a 24/10 – orná půda, všechny v k.ú. Mikovice u Kralup nad Vltavou. v celkovém rozsahu záboru 5 m². Pro uvedený záměr byl již vydán souhlas s trvalým odnětím zemědělské půdy ze ZPF na p.č. 2/1 a 51/3, oba v k.ú. Mikovice dne 16.09.2015 pod č.j. 54797/2015 OŽP v celkovém rozsahu záboru 5 m².

Pozemek č. 24/10 v k.ú. Mikovice u Kralup nad Vltavou nebyl souhlasem řešen. V případě, že bude stavbou pozemek dočasně či trvale dotčen, je investor povinen požádat o udělení souhlasu s odnětím ze ZPF.

Milan Baráth, referent OŽP

Ostatní úseky státní správy v působnosti odboru ŽP MěÚ Kralupy nad Vltavou nejsou dotčeny.

b) Odbor dopravy:

Městský úřad Kralupy nad Vltavou, odbor dopravy, jako příslušný silniční správní úřad ve věcech silnic II. a III. třídy, posoudil Vámi předloženou žádost o vydání koordinovaného závazného stanoviska, vč. projektové dokumentace ve stupni DSP/PDPS na stavbu „II/101 Kralupy n. Vltavou, rekonstrukce mostu ev. č. 101-054“, obsahující SO 201 Most ev. č. 101-54 – souhrnné řešení stavby (část B.1 – B.3), SO 201 Most ev. č. 101-54 – stavební část (Technická zpráva C.1. 1, výkres. část C. 1. 2 – C. 1. 17), DIO pro vozy do 3,5 t (část F. 5. 2., F. 6), DIO pro vozy na svoz komunálního odpadu (část F.5.1, F.6), DIO pro vozy nad 3,5 t (část F.5.3, F.6), zpracovanou společností AF-CITYPLAN s.r.o. a sděluje, že dle zákona č. 13/1997 Sb., o pozemních komunikacích, zákona č. 13/1997 Sb., o pozemních komunikacích, ve znění pozdějších předpisů bylo dne 15.05.2015 zdejší silničním správním úřadem vydáno závazné stanovisko k územnímu řízení, týkající se dotčené stavby pod č.j. MUKV29360/2015 OD/Br a obsahující i podmínky pro stupeň DSP.

S ohledem na výše uvedené silniční správní úřad konstatuje, že závazné stanovisko k předmětnému podání se nevydává a nenachází pro jeho vydání ani oporu v zákoně, neboť již bylo vydáno – viz výše.

Podání dále silniční správní úřad vyhodnotil dle obsahu a na základě správního uvážení proto vydává vyjádření, kterým upozorňuje vlastníka (správce) mostního objektu ev. č. 101-54 na časovou náročnost správního řízení o povolení uzavírky silnice II/101 v místě mostního objektu z důvodu složitosti plánované objízdné trasy pro nákladní dopravu nad 3,5 t, vedené přes město Slaný a Prahu v celkové délce cca 80 km.

Martina Pekárková, referent odboru dopravy

c) Odbor RI a SM, z hlediska památkové péče

Městský úřad posoudil předloženou situaci s tím, že navržená akce není v rozporu se zájmy státní památkové péče, přesto

máme z pohledu památkové péče připomínky.

Stavbou nebudou narušeny žádné kulturní památky ve smyslu ustanovení zákona č. 20/1987 Sb., o státní památkové péči (dále jen „zákon o státní památkové péči“). Stavbou bude dotčen most z pískovcových kvádrů přes Zákolanský potok (ev. č. 101-054). Z hlediska státní památkové péče je požadováno následující:

- Pořízení fotodokumentace před a v průběhu asanace mostku a její poskytnutí zástupci státní památkové péče MěÚ Kralupy nad Vltavou, Ing. Jana Bendová, tel: 315 739 883, 777 798 185.
- Deponii kamenného materiálu z mostu v areálu bývalého vodního mlýna, na pozemku parc. č. st. 29, 71, 73/3 k. ú. Vepřek, kontakt Ing. Linzerová 602 473 008
- Při výskytu drobné soliterní architektury místního významu (kříž, socha, milník) v místě prací, je nutno volit mechanizaci prací tak, aby tato architektura nebyla poškozena ani přemístěna.
- V případě nutnosti přemístění drobné architektury záměr v předstihu oznámit zástupci státní památkové péče MěÚ Kralupy nad Vltavou, Ing. Janě Bendové, tel: 315 739 883, 777 798 185.

MěÚ dále upozorňuje, že stavebníci jsou podle ustanovení § 22 odst. 2 zákona o státní památkové péči již od doby přípravy stavby povinni tento záměr oznámit Archeologickému ústavu Akademie věd České republiky, v.v.i., Letenská 4, 118 0 Praha 1. Stavebníci jsou dále podle ustanovení § 22 odst. 2 zákona o státní památkové péči povinni umožnit Archeologickému ústavu AV ČR, nebo oprávněné organizaci, provést na dotčeném území záchranný archeologický výzkum.

Ing. Jana Bendová, referent památkové péče

Poučení:

Toto koordinované stanovisko není samostatným rozhodnutím a nelze se proti němu odvolat. Podle § 149 zák. č. 500/2004 Sb., správní řád, ve znění pozdějších předpisů, nezákonné stanovisko lze zrušit, nebo změnit v přezkumném řízení, k němuž je příslušný Krajský úřad StČ. kraje.

Městský úřad v Kralupích n. Vlt.
odbor životního prostředí
278 01 Kralupy nad Vltavou



Mgr. Jan Kobera
vedoucí odboru životního prostředí

Příloha

PD 02/2017, paré č. 2

Na vědomí

Městský úřad Kralupy nad Vltavou, stavební úřad, Palackého náměstí 1, 278 01 Kralupy nad Vltavou

Městský úřad Kralupy nad Vltavou, odbor dopravy, Palackého náměstí 1, 278 01 Kralupy nad Vltavou

Městský úřad Kralupy nad Vltavou, odbor RI a SM, odd. památkové péče, Palackého náměstí 1, 278 01 Kralupy nad Vltavou

Tel.: Ing. Nedbalová:	315 739 921
Johanidesová:	315 739 920
Traxlová:	315 739 944
Horová, DiS.:	315 739 917
Baráth:	315 739 918
Ing. Bendová:	315 739 883
Pekárková:	315 739 956
Brtník:	315 739 957
Mgr. Kobera:	315 739 922

Ministerstvo obrany ČR
Sekce ekonomická a majetková
Odbor ochrany územních zájmů Praha
Tychonova 1, Praha 6, PSČ 160 01; IČ: 60 16 26 94; IDS:hjyaavk

Sp.zn.: ÚP-497/13-497/2017-8201-OÚZ-LIT

V Praze dne 17.5.2017

Výtisk č. 1

Počet listů: 1

Přílohy: 1/1 sit.

AF-CITYPLAN s.r.o.
V Horkách 101/1

460 07 Liberec 9

Stavba - REKO mostu ev.č. 101-054 silnice II/110 Kralupy nad Vltavou, k.ú. Mikovice.

Ve smyslu § 175 zákona č.183/2006 Sb., o územním plánování a stavebním řádu (stavební zákon) a zákona č.222/1999 Sb., o zajišťování obrany České republiky v platných zněních a v souladu s resortními předpisy (na teritoriu okresů Domažlice, Kladno, Mělník, Písek, Příbram, Strakonice, Cheb, Klatovy, Rakovník, Tachov, Česká Lípa, Chomutov, Litoměřice, Most, Rokycany, Teplice, Děčín, Louny, Nymburk, Prachatice, Sokolov a Ústí nad Labem) bylo provedeno vyhodnocení výše uvedené akce.

Ministerstvo obrany ČR

jehož jménem na základě Rozkazu ministra obrany č.39/2011 Věstníku MO, Zabezpečení výkonu působnosti MO ve věcech územního plánování a stavebního řádu, v platném znění, jednám, vydává

souhlasné závazné stanovisko

se stavebním záměrem dle doložené písemné a grafické dokumentace.

Posuzovaný stavební záměr není v rozporu se zájmy Ministerstva obrany ČR vymezenými dle § 175 zákona č. 183/2006 Sb.

V řešené lokalitě stavebního záměru Ministerstvo obrany ČR neeviduje inženýrské sítě a podzemní telekomunikační vedení.

Závazné stanovisko Ministerstva obrany ČR je platné 2 roky a musí být vyžádáno znovu nebude-li během této doby stavba zahájena nebo dojde-li ke změnám v umístění, výšce nebo rozsahu stavby.

*Toto stanovisko **nenahrazuje souhlas** ČR–MO zastoupené Agenturou hospodaření s nemovitým majetkem Praha, ředitelem Odboru územní správy majetku v případech, kdy je ČR–MO účastníkem územního a stavebního řízení ve smyslu stavebního zákona jako vlastník nemovitostí (pozemků, stavby, příp. věcného práva) dotčených stavebním záměrem nebo vlastník nemovitostí sousedících (§ 52, § 85 a § 109 zák. č. 183/2006 Sb. ve znění pozdějších předpisů). V případě podání*

žádosti o vydání stanoviska účastníka řízení nebo sjednání smluvního vztahu kontaktujte Agenturu hospodaření s nemovitým majetkem Praha v souladu se zápisem na listu vlastnictví.

**Doručovací adresa: Oddělení ochrany územních zájmů Praha, Sekce ekonomická a majetková
MO, Hradební 12/772, Praha 1, PSČ 110 05, IDS: hjyaavk.**

Kontaktní osoba: R.Leniková, tel. 973 287 118.



Renata LENIKOVÁ

Vrchní referent
Oddělení ochrany územních zájmů



TECHNICKÉ SLUŽBY MĚSTA KRALUP NAD VLTAVOU

LIBUŠINA 123, 278 01 KRALUPY NAD VLTAVOU

• 420 315 726 589

TECHNICKESLUZBY@MESTOKRALUPY.CZ

IČO: 00066460 DIČ: CZ00066460

AF-CITYPLAN s.r.o.

V Horkách 101/1

460 07 Liberec 9

Váš dopis/značka

Naše značka

S /2017/P/45

Vyřizuje

Pecinovský

Kralupy nad Vltavou

23.3.2017

„II/110 Kralupy nad Vltavou, rekonstrukce mostu ev. č. 101-054“ - vyjádření k projektové dokumentaci pro stavební řízení.

TSM Kralupy nad Vltavou, jako správce místních komunikací a veřejného osvětlení souhlasí se stavbou za předpokladu splnění těchto podmínek:

- 1) Na chodnících a komunikacích mimo stavbu nebude skladován žádný materiál (písek, kamenivo, stavební materiál, palety a jiné) a ani zde nebudou zaparkovány nebo odstaveny těžké stroje a vozidla.
- 2) Nebude docházet k znečišťování přilehlých komunikací, případné znečištění musí investor neodkladně odstranit.
- 3) Nedojde k poškození přilehlých pozemních komunikací, jejich příslušenství ani dalšího zařízení a staveb. Případné poškození je investor povinen neprodleně odstranit.
- 4) Prostor v okolí stavby bude řádně označen a zabezpečen dle ČSN.
- 5) Chodníky v okolí stavby nebudou pojížděny vozidly nad 3,5t.

TECHNICKÉ SLUŽBY MĚSTA
KRALUP NAD VLTAVOU
LIBUŠINA 123, 278 01
IČO: 00066460
TEL: 315 726 589

Ing. Luboš Němec
ředitel TSM


Michal Saur

Od: "Michal Saur" <tsm.saur@mestokralupy.cz>
Komu: "Horčíková Marcela" <horcickova@mestokralupy.cz>
Kopie: <petra.sudikova@afoconsult.com>
Odesláno: 22. července 2014 16:44
Připojit: 004.JPG
Předmět: Odesílání e-mailu: 004

Dobrý den, v příloze zasílám zakres našich sítí v okolí mostního tělesa ov. č. 101-054 Kralupy nad Vltavou (14-9-170), pro potřeby plánované rekonstrukce. V případě rozsáhlejšího stavebního zásahu bychom byli rádi, kdyby se počítalo s obnovením někdejšího kabelového propojení lamp veřejného osvětlení. Původní propoj byl zaveden v chrániče na konstrukci, ale nedolal v minulosti vysoké vodě a po jeho stržení již nebyl obnoven.

Děkuji za další informace v této věci a jsem s pozdravem

Michal Saur
603175617
Technické služby města Kralupy nad Vltavou
Libušina 123
27801 Kralupy nad Vltavou

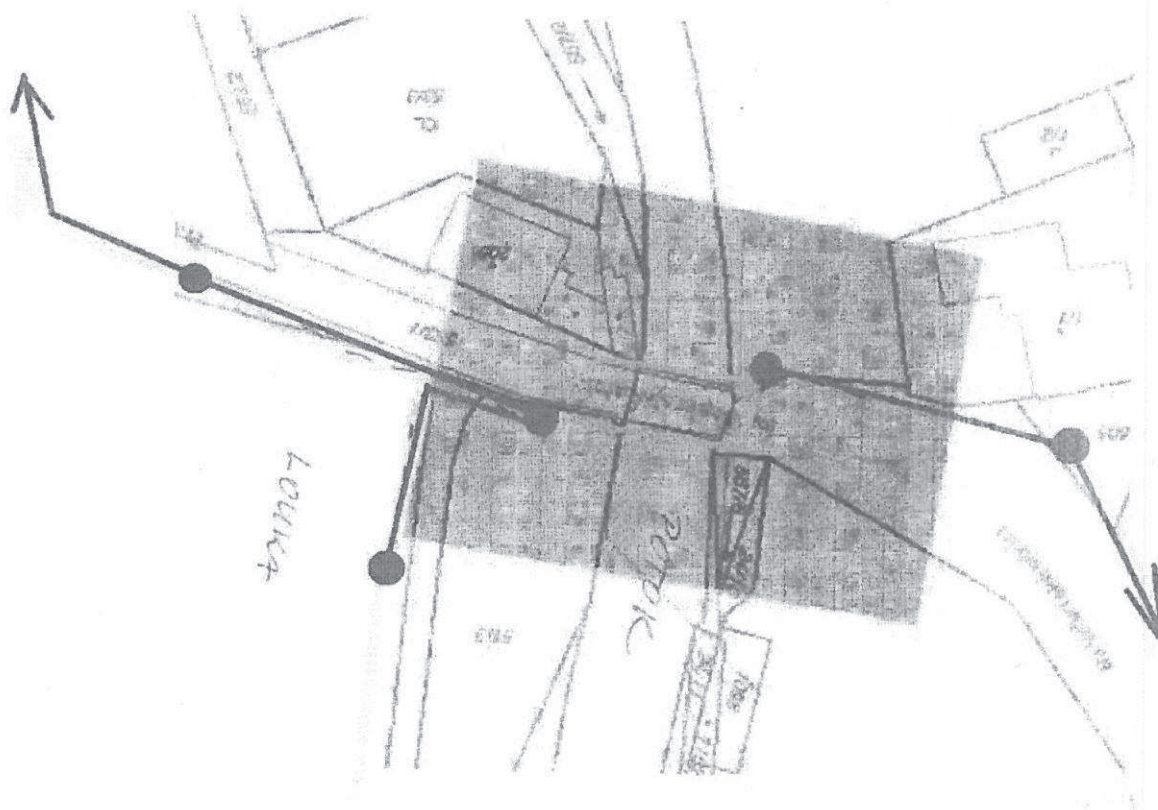


22.7.2014

16:40

TECHNICKÉ SLUŽBY MĚSTA
KRALUP NAD VLTAVOU
LIBUŠINA 123, 278 70
IČO: 00066460
TEL.: 315 726 589

[Handwritten signature]
⑦

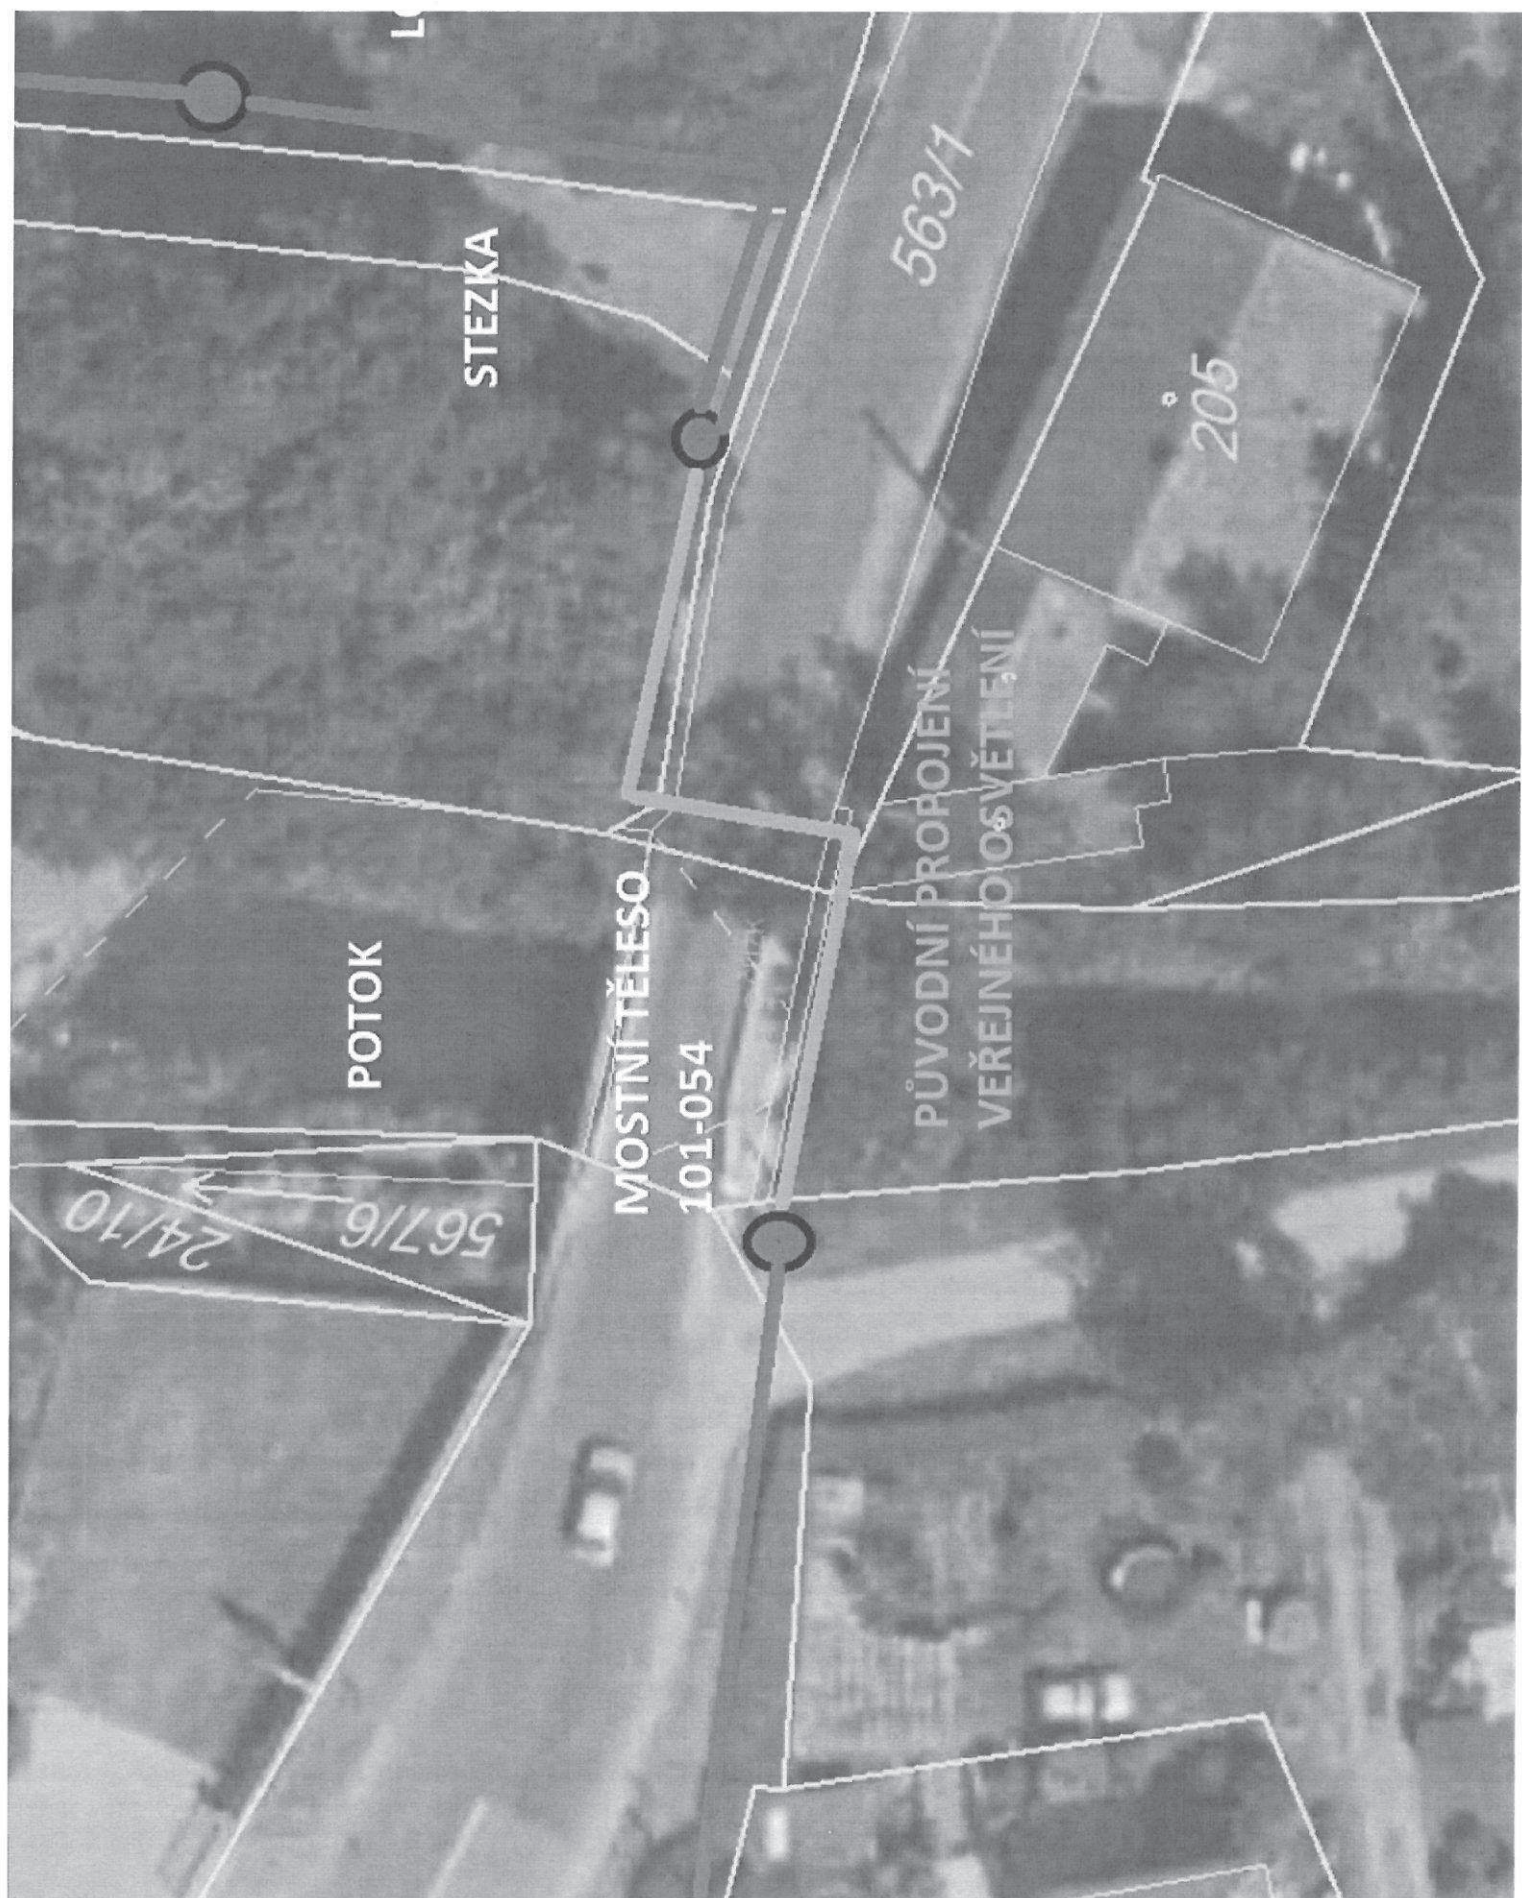

DOPORUČENĚ

AF-CITYPLAN s.r.o.
Atelier Liberec
Ing. David Dlouhý
V Horkách 101/1
460 07 LIBEREC

Platnost vyjádření je 1 rok

Vaše značka:	Naše značka:	Vyřizuje:	telefon:	V Kladně dne:
	P17710006912	Ing. Marie Večeřová	312 812 134	26. 4. 2017

KRALUPY NAD VLTAVOU - MIKOVICE - UL. VELVARSKÁ
„Rekonstrukce mostu ev.č.101-054, přeložka vodovodního řadu DN200
Vyjádření pro stavební povolení, stavební povolení vodního díla

Základní údaje stavby

V předložené projektové dokumentaci je řešena rekonstrukce stávajícího mostu SO 201, který bude celý odstraněn a vybudován nový. Součástí stavby budou přeložky inženýrských sítí, které jsou vedeny po mostě. SO 401 Telefon, SO 402 veřejné osvětlení.

SO 301 přeložka vodovodního řadu OC200, který je v současné době veden po mostní konstrukci.

Trasa přeložky vodovodu je navržena z materiálu PE-HD DN 200 (PE 100) 225 x 13,4 mm, PN 10, SDR 17 délky 35,4 m. Pod potokem bude potrubí v délce 8,0 m uloženo v ocelové chráničce DN 400. Dále bude potrubí v místě prostupu mostním křídlem uloženo v chráničce PVC DN 300. Na pravé straně ve směru toku bude v nejnižším místě osazen kalník.

Veškeré armatury a většina tvarovek na potrubí jsou navrženy přírubové z tvárné litiny. Veškeré spoje potrubí jsou spojovány pomocí elektro tvarovek.

Pro zásobení po dobu stavby bude využíváno stávající potrubí, které bude po celé délce podepřeno konstrukcí, která bude sloužit i pro pohyb pracovníků stavby mostu.

Právní vztahy

Investor stavby:

Vlastník vodovodu:

Provozovatel vodovodu / kanalizace:

Zpracovatel PD:

Byla uzavřena smlouva o přeložce ev.č.

Středočeský kraj, Zborovská 11, 150 21 Praha 5

Vodárny Kladno - Mělník, a.s., U Vodojemu 3085, Kladno

Středočeské vodárny, a.s., U Vodojemu 3085, Kladno

AF_CITYPLAN, s.r.o.

15-061

Technické podklady

- Poloha stávajícího vodovodu byla zpracovatelem projektové dokumentace zpracována do předložených podkladů.
- Polohu sítí v digitální podobě, je možné si objednat u útvaru GIS tel. 312 812 182, Ing. Kyncl, josef.kyncl@svas.cz. **Upozorňujeme však, že se jedná rovněž o orientační údaje.**
- Před zahájením realizačních prací požadujeme prověřit skutečný průběh vodohospodářského zařízení vytyčením na místě příslušným provozem.

Vodohospodářské zařízení v dané lokalitě je v působnosti provozovatele vodovodů a kanalizací pro veřejnou potřebu – společnosti Středočeské vodárny, a.s. (SV, a.s.) provoz:

- **Provoz vodovod – středisko Kralupy nad Vltavou**, ul. Ke Koupališti (u areálu ČOV), vedoucí střediska Bronislav Novotný, tel.: 312 812 330, 602 244 661, fax: 312 812 338, e-mail: bronislav.novotny@svas.cz, technik střediska Milan Svatoš, tel.: 312 812 329, 602 643 308, e-mail: milan.svatos@svas.cz

- **Provoz kanalizace - středisko Kralupy**, vedoucí střediska kanalizace Mělník a Kralupy, Radomil Fuxa, tel. 602 174 593, e-mail: radomil.fuxa@svas.cz

Vytýčení sítí je možné si objednat u výše uvedeného provozu, provoz na požádání upřesní trasu zařízení na místě včetně místa napojení. Termín je třeba dohodnout alespoň 7 dní předem.

Ke stavbě máme z hlediska provozovatele (následného provozovatele) vodohospodářského zařízení tyto podmínky:

- S předloženou projektovou dokumentací pro stavební povolení/ realizaci stavby souhlasíme.
- Po vydání stavebního povolení kontaktujte výše uvedený provoz za účelem uzavření dohody dle přílohy č. 2 uzavřené smlouvy o majetkoprávním vyrovnání:
„Dohoda o provedení vodovodů a kanalizací Středočeských vodáren a.s.“
- Upozorňujeme, že zásah do stávajícího vodohospodářského zařízení mohou provádět pouze pracovníci výše uvedeného provozu.
- Při realizaci stavby požadujeme dodržet **„Všeobecné podmínky“**, platné pro vodohospodářské stavby, které tvoří nedílnou součást tohoto vyjádření a dodržet **Technický standard vodohospodářských staveb** závazný v působnosti vlastníka infrastruktury, tj. **Vodárny Kladno-Mělník, a.s.** (dále jen VKM, a.s.) a provozovatele, tj. **Středočeské vodárny, a.s.** Dokument je k dispozici na stránkách naší společnosti – www.svas.cz.
- Dle zákona o vodovodech a kanalizacích č.274/2001 Sb §24 se vlastnictví k vodovodu provedením přeložky nemění.
- Okamžikem propojení nové přeložky se stávajícím řadem přechází přeložka automaticky do provozování SV a.s.
- Před vlastním zahájením stavby je nutno kontaktovat výše uvedený provoz v dostatečném časovém předstihu min. 30dní pro zajištění případného náhradního zásobování vodou. Veškeré investiční náklady na realizaci přeložky, provozní náklady na odstavení řadu z provozu, manipulaci s vypouštěním řadu, jeho opětovným napouštěním, proplachy, odkalení a dezinfekci, včetně nouzového zásobení přilehlých lokalit po dobu odstávky je nutné zahrnout do celkových nákladů stavby.
- Projekt skutečného provedení stavby vodovodu, včetně zaměření v digitální formě (doložené písemným souhlasem manažera útvaru GIS), je nutné předat nejpozději při kolaudaci vodního díla Provozu SV, a.s. Zaměření je nutné provést dle dokumentu „S_2013_07_Tvorba, aktualizace a využívání GIS“, který je zveřejněn na www.svas.cz.

Středočeské vodárny, a.s.
Útvar technického vyjadřování
Vodojemu 3085, 272 80 Kladno

(1)
Ing. Marie Večeřová

Manažer útvaru technického vyjadřování

Na vědomí: SV, a.s. - provoz vodovod,
Příloha - Všeobecné podmínky dle textu, situace s razítkem SV a.s.

Všeobecné podmínky pro přípravu staveb - ke stavbám vodohospodářského zařízení pro veřejnou potřebu

1. Zákres stávajícího vodohospodářského zařízení provozovaného Středočeskými vodárnami, a.s. (dále jen SV, a.s.) provedený do zaslání situace, eventuálně předaný v digitální formě, je vždy pouze orientační. Pro upřesnění průběhu je nutno požádat o vytyčení na místě. Termín je třeba dohodnout alespoň 7 dní předem s provozem/provozy SV, a.s. s působností v lokalitě stavby (kontakty : www.svas.cz, tel.840 121 121)
2. Další podrobné a upřesňující informace k vodohospodářskému zařízení podá příslušný provoz. Doporučujeme konzultovat detaily při zpracování projektové dokumentace těchto zařízení, včetně přípojek.
3. Zpracování dokumentace vodohospodářského zařízení vč. přípojek musí být v souladu s dokumentem „Technický standard vodohospodářských staveb“ závazným v působnosti vlastníka infrastruktury, tj. Vodárny Kladno-Mělník, a.s. (dále jen VKM, a.s.) a provozovatele, tj. Středočeské vodárny, a.s. Dokument je k dispozici na stránkách naší společnosti – www.svas.cz. Požadujeme, aby dokumentace vodohospodářského zařízení pro veřejnou potřebu byla zpracována osobou s osvědčením o autorizaci pro vodohospodářské stavby.
4. V souběhu vodohospodářského zařízení s jinými podzemními sítěmi požadujeme min. vzdálenost 1,0 m mezi povrchy a křížení dle ČSN 73 6005 (Prostorové uspořádání sítí technického vybavení). Kabel elektro v místě křížení uložit do chráničky sahající min. 1,5 m na obě strany od povrchu potrubí. Menší souběžné vzdálenosti při nedostatku prostoru je nutno prokazatelně dohodnout s útvarem technického vyjadřování, případně s příslušným provozem SV a.s. podle konkrétní situace v místě stavby.
5. Investor musí respektovat ochranné pásmo (dále jen OP) vodovodu a kanalizace - pro DN do 500 mm včetně v rozsahu 1,5 m a pro DN nad 500 mm v rozsahu 2,5 m - na všechny strany od pláště potrubí. Je-li potrubí vodovodu/kanalizace o průměru 200mm a více, uloženo v hloubce větší než 2,5m, zvětšuje se rozsah OP o 1m na obě strany. V OP nelze umísťovat žádné, ani drobné nadzemní stavby, výsadbu trvalých porostů – stromů a keřů. Vzdálenost od oplocení (budoucího oplocení) stavebních pozemků, příp. jiných nadzemních staveb (sloupů veř. osvětlení, el. vedení apod.) musí být min. 1,5 m nebo 2,5 m podle dimenze potrubí, a to mezi půdorysnými obrysy základů nadzemní stavby a potrubí. Výsadbu v blízkosti OP je zároveň účelné zvažovat tak, aby rozsah již vzrostlé dřeviny pokud možno do pásma nezasahoval a nemohla být poškozena při opravách potrubí. Změny nivelety a použití hutnicí techniky v OP prokazatelně dohodnout s příslušným provozem SV, a.s. podle konkrétní situace v místě. Vzdálenost základů sloupů od potrubí a hloubku založení je nutno zároveň posoudit z hlediska možného narušení jejich stability při opravách potrubí (výkopové práce). V OP nesouhlasíme s uložením betonových panelů nebo zpevňováním povrchu armovaným betonem. Při úpravě nivelety terénu (stavba nové komunikace a jiné) upravit poklopy na vodohospodářském zařízení do nivelety definitivního povrchu.
6. Přípojky vodohospodářského zařízení jsou podle Zákona o vodovodech a kanalizacích č. 274/01 Sb. majetkem investorů (obvykle majitelů napojených nemovitostí). Vzhledem k přípojkám doporučujeme dodržet stejné podmínky souběhu, křížení a ochranného pásma jako pro veřejné sítě.
7. Vodohospodářské zařízení pro veřejnou potřebu se má nacházet na veřejně přístupných pozemcích. V případě průběhu veřejně nepřístupným pozemkem je nutné zřízení věcného břemene mezi investorem, popř. následným vlastníkem vodohosp. zařízení a vlastníkem dotčeného pozemku.
8. Vodovody pro veřejnou potřebu provozované SV, a.s. slouží přednostně k zásobování obyvatelstva pitnou vodou. Vodu pro požární zabezpečení lze zajistit pouze v množství daném hydrotechnickými podmínkami ve vodovodní síti a za standardních podmínek, tj. mimo havarijný stav, plánované opravy a udržovací a revizní práce jak vyplývá ze Zákona o vodovodech a kanalizacích č. 274/01 Sb. (§ 9, odst.6). Množství pitné vody není možno pro požární účely garantovat. Z provozních důvodů nedoporučujeme osazování nadzemních požárních hydrantů, které nelze zajistit proti poškození, neoprávněným odběrům a zatěžují investora stavby.
9. Napojení nového vodovodu/kanalizace na stávající zařízení je možné pouze v případě dohody vlastníků navazujících úseků vodovodu/kanalizace. Tato povinnost je dána Zákonem č.274/2001 Sb., její splnění požadujeme před žádostí o vyjádření ke stavebnímu povolení. Dohoda vlastníků je součástí Smlouvy o smlouvě budoucí o majetkoprávním vypořádání a provozování, která musí být uzavřena před vydáním vyjádření pro stavební povolení. Před uvedením vodovodu/kanalizace do provozu je nutné uzavřít smlouvu mezi vlastníky vodovodů/ kanalizací provozně související.
- V případě realizace přeložky se vlastnictví vodohospodářského díla podle Zák.č. 274/01 Sb., tj. majetkoprávní vztahy ani provozování, nemění. Je třeba uzavřít dohodu o provedení přeložky mezi investorem, vlastníkem a provozovatelem vodohospodářské infrastruktury, která je předmětem přeložky.
Pro bližší informace kontaktujte manažerku Útvaru technického vyjadřování: Ing. Marii Večeřovou, tel.602 433 353, e-mail: marie.vecerova@svas.cz
10. Připojení nového vodovodu/kanalizace na stávající zařízení bude uskutečněno příslušnými provozy SV, a.s. Jedná se o placenou službu. Provozy požadujeme přizvat na kontrolní dny, k tlakovým zkouškám a ke kontrole uložení potrubí vodovodu/kanalizace před záhozem. Souhlas provozu musí být zaznamenán ve stavebním deníku. Termíny s provozy je třeba dojednat alespoň 7 dní předem.
11. Projekt skutečného provedení stavby vodovodu/kanalizace, včetně zaměření v digitální formě (doložené písemným souhlasem manažera útvaru GIS), je nutné předat nejpozději při kolaudaci vodního díla Provozu SV, a.s. Zaměření je nutné provést dle dokumentu „S_2013_07_Tvorba, aktualizace a využívání GIS“, který je zveřejněn na www.svas.cz. V rámci stavby gravitační kanalizace musí dodavatel zajistit prohlídku potrubí TV kamerou včetně pořízení digitálního záznamu s archivací, dle požadavku provozovatele na CD, DVD, popř. VHS.

VÁŠ DOPIS ZN.:
ZE DNE:
NAŠE ZN. (č.j.): S 3793 / S – 13173/ 2017-SZDC-OŘ PHA-710-Miš
UKLÁDACÍ ZN.:
SKART. ZN.-LH.: S5
POČ. LISTŮ: 1
POČ. PŘÍLOH: 0
POČ. LISTŮ PŘ.: 0
VYŘIZUJE: Bc. Mišek
TEL.: 972 224 835
FAX: 972 224 815
E-MAIL: MisekM@szdc.cz
DATUM: 11. 04. 2017

AF-CITYPLAN s.r.o.
středisko Ateliér Liberec
Ing. David Dlouhý

V Horkách 101/1
460 07 LIBEREC 9

**Souhrnné stanovisko
Správy železniční dopravní cesty, státní organizace
pro stavební povolení**

Na základě předložené žádosti a projektové dokumentace vydává Správa železniční dopravní cesty, státní organizace (dále jen „SZDC“), Oblastní ředitelství Praha (dále jen „OŘ Praha“) podle zákona č. 183/2006 Sb., o územním plánování a stavebním řádu (stavební zákon), toto

**souhrnné stanovisko pro stavební povolení
pro stavbu:**

Název stavby: II/101 Kralupy n. Vltavou, rekonstrukce mostu ev. č. 101-054
Místo stavby: p.č. 563/1, 567/6, 2/1, 51/3, 564/2, 24/10 a 629, k.ú. Mikovice u Kralup nad Vltavou
Trat': Kladno – Kralupy nad Vltavou, žkm 23,165 – 23,179 vlevo trati, v minimální vzdálenosti 45 m od osy krajní koleje
TÚDÚ: 0811 12
Žadatel: AF-CITYPLAN s.r.o., středisko Ateliér Liberec, V Horkách 101/1, 460 07 Liberec
Stavebník / Investor: Středočeský kraj, Zborovská 11, 150 21 Praha 5

Předmětem předložené dokumentace je rekonstrukce mostu v Kralupech nad Vltavou.

Stavba se **nachází v ochranném pásmu dráhy** výše uvedené trati SZDC, **sousedí s pozemkem ve vlastnictví České republiky s právem hospodařit pro SZDC.**

V prostoru stavby **se nenachází** inženýrské sítě a zařízení v majetku SZDC.

Toto souhrnné stanovisko se vydává pro účely jednání u příslušného stavebního úřadu a pro realizaci stavby a je zároveň vyjádřením organizace oprávněné hospodařit s pozemkem České republiky (SZDC) sousedícím se stavbou, **pozemek p.č. 55/1, k.ú. Mikovice u Kralup nad Vltavou.**

Správa železniční dopravní cesty, státní organizace s povolením a realizací stavby

s o u h l a s í

za předpokladu, že budou splněny následující podmínky:

1. Stavba musí být v souladu se všemi příslušnými normami a právními předpisy.
2. Stavba bude navržena a provedena tak, aby ani v budoucnu nedošlo k porušení její funkce vlivem provozu dráhy. Na případné stížnosti na negativní vlivy plynoucí z provozu železniční dopravy a souvisejících činností nebude brán zřetel.
3. Realizací stavby nesmí být nepříznivě ovlivněny drážní objekty a zařízení v majetku SŽDC. Současně nesmí být stavbou ohrožena bezpečnost dráhy a drážní dopravy ani nesmí být narušena plynulost železničního provozu.
4. Realizace stavby musí respektovat provoz dráhy a rozsah drážních zařízení. V důsledku stavby (v průběhu realizace i po jejím dokončení) nesmí dojít ke ztížení nebo zamezení přístupu a údržby objektů a zařízení v majetku SŽDC.
5. Pokud dojde v důsledku stavebních prací k poškození drážního zařízení, k ohrožení stability drážního tělesa nebo k narušení geometrické polohy koleje, budou náklady na opravu hrazeny zhotovitelem stavby.
6. Přebytečný materiál nesmí být ukládán na drážní pozemky ani do drážních odvodňovacích zařízení. Veškeré vody musí být odváděny mimo drážní pozemky a mimo drážní odvodňovací zařízení.
7. **Zahájení prací ohlásí investor** min. 14 dní předem písemně **OR Praha** na e-mailovou adresu orphatech@szdc.cz) a **telefonicky vedoucímu ze Správy tratí Praha východ** – traťový okrsek (TO) Kralupy nad Vltavou (kontakt: Krebs Lubomír, tel. 606 085 283). V ohlášení prosím uveďte č.j. tohoto stanoviska.
8. Po dokončení prací požadujeme kompletní úklid staveniště s úpravou terénu a odvozem veškerého zbytkového materiálu.
9. **Investor požádá v přiměřeném předstihu před zahájením kolaudačního řízení / oznámením o užívání stavby OR Praha o účast na prohlídce dokončené stavby** a o kontrolu splnění výše uvedených podmínek. Dokladem o provedení prohlídky dokončené stavby je kladné vyjádření SŽDC, OR Praha.

Trváme na tom, aby výše uvedené podmínky tohoto souhrnného stanoviska byly zapracovány do podmínek rozhodnutí / souhlasu příslušného stavebního úřadu, s uvedením č. j. a data vydání souhrnného stanoviska.

Toto souhrnné stanovisko nenahrazuje souhlas Drážního úřadu ve smyslu ustanovení § 7 odst. 3 nebo § 9 odst. 1 zákona č. 266/1994 Sb., o dráhách. Stavebník požádá o souhlas se stavbou v ochranném pásmu a obvodu dráhy rovněž Drážní úřad, sekci stavební - oblast Praha, Wilsonova 300/8, 121 06 Praha 2 (bližší informace na www.ducr.cz → Činnosti → Speciální stavební úřad).

Toto souhrnné stanovisko se týká předmětné stavby pouze v rozsahu předložené dokumentace stavby a platí 2 roky od data vydání. Pokud nebude v této lhůtě vydáno pravomocné rozhodnutí / souhlas, je stavebník povinen zažádat o vydání nového souhrnného stanoviska, podle aktuálních podmínek a platných právních předpisů.


Pro případné další žádosti a/nebo jiná podání týkající se předmětné stavby bychom Vás rádi požádali, abyste uváděli číslo jednací tohoto souhrnného stanoviska pro naši rychlejší orientaci k uvedenému záměru.

Správa železniční dopravní cesty,
státní organizace
Oblastní ředitelství Praha
Partyzánská 24, 170 00 Praha 7
IČ: 70994234, DIČ: CZ70994234
(701)



Libor Škvára
náměstek ředitele pro techniku
Oblastní ředitelství Praha


Ing. Libor Škvára
náměstek ředitele pro techniku
Oblastní ředitelství Praha

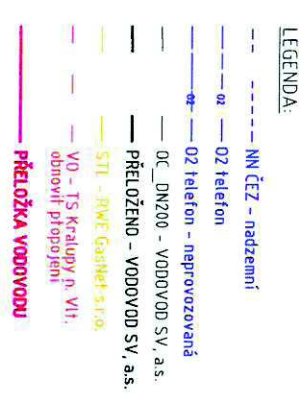СЕРИЈА 10
УЗДРОК ПАТ
С.С 3793/5-13 173/2017-ЈЕД-ОКРНА-710-НУ
РЕВИЗ: ПРЕДМЕТ ЗАМЕНИ
УПРАВОЛА:



REVIZE:	PREDMET ZMENY:	VYPRACOVAN:	DATUM:
1			
2			
3			

OHEJEDNÁTEL:		GENERALNÍ PROJEKTANT:		AF-CITYPLAN S.r.o.	
				MAGISTRU 12/24/13 14.00 PRŮBHA 4 tel.: +420 277 005 526 fax.: +420 274 922 872 www.af-cityplan.cz	
STŘEDOČESKÝ KRAJ					
ZBOROVSKÁ 11 PRAHA 5 150 21					
II/101 Kralupy n. Vltavou, rekonstrukce mostu ev. č. 101-054					
NÁZEV PROJEKTU:					
ČÁST / NÁZEV DOKUMENTU:					
STAVEBNÍ OBJEKT:					
SO 301 Přeložka DN 200, SV a.s.					
CELKOVÁ KOORDINAČNÍ SITUACE					
PRŮLOHA:					
HLAVNÍ NÁVRYH PROJEKTU		ING. I. BALÍK		Č. ZÁKAZNÍK: 14-9-170	
ZODPOVĚDNÝ PROJEKTANT:		ING. P. HOFMANN		STUPEŇ: DSP/DPDS	
VYPRACOVAL:		ING. P. HOFMANN		ČÁST: C.2	
KONTROLOV:		ING. P. HOFMANN		PŘÍLOHA Č.: 2	
MĚŘÍTKO: 1:500		POČET A4: 2		REVIZE: ...	
				DATUM: 02/2017	
				KOPIE Č.:	



POVODÍ VLTAVY

POVODÍ VLTAVY,
státní podnik
ZÁVOD DOLNÍ VLTAVA
GRAFICKÁ 36
150 21 PRAHA 5

TEL.: 257 099 111
FAX: 257 31 35 22

BANKOVNÍ SPOJENÍ:
KB PRAHA 5, č.ú.: 316 32 - 051/0100

AF-CITYPLAN s r.o.

Atelier Liberec

V Horkách 101/1

460 07 Liberec

VÁŠ DOPIS ZNAČKY/ZE DNE
/ 26.9.2017

NAŠE ZNAČKA
53872/2017-254

VYŘIZUJE/LINKA
L. Rohan/276

DATUM
27.9.2017

**VĚC: Most ev. č. 101-054 Kralupy nad Vltavou – doplnění Povodňového a havarijního plánu“
Vyjádření správce toku Zákolanského potoka**

E-mailem ze dne 26.9.2017 jste nám zaslali doplnění „Povodňového a havarijního plánu“ pro stavbu „Most ev.č. 101-054 Kralupy – Mikovice“ a z PD upravený půdorys stavby mostu, včetně opevnění koryta Zákolanského potoka. V plánech byly upřesněny adresy a tel. spojení na příslušné orgány a organizace, spolupracující při povodních a haváriích. Návrh hladin Zákolanského potoka při jednotlivých SPA byl upraven. Zaústění levostranného dešťového potrubí bylo navrženo dle naší připomínky.

Povodí Vltavy, státní podnik, jako správce významného vodního toku Zákolanského potoka, vydává následující

v y j á d ř e n í :

S předloženým návrhem „Povodňového a havarijního plánu“ a půdorysem stavby mostu ev.č. 101-054 Kralupy – Mikovice souhlasíme, při respektování následující připomínky :

- 1) Po výběru zhotovitele mostu bude „Povodňový i havarijní plán“ doplněn o jeho adresy a tel. spojení a uvedeno umístění vodočetné latě pro odečítání hladin jednotlivých SPA v místě stavby mostu.

S pozdravem



Povodí Vltavy,
státní podnik
závod Dolní Vltava 20
Grafická 36, 150 21 Praha 5

J. Holubička v. z.

Ing. Josef Holubička
vedoucí provozního střediska
Vltava kaskáda

Co: - vlastní

