


# PŘEHLEDNÁ SITUACE

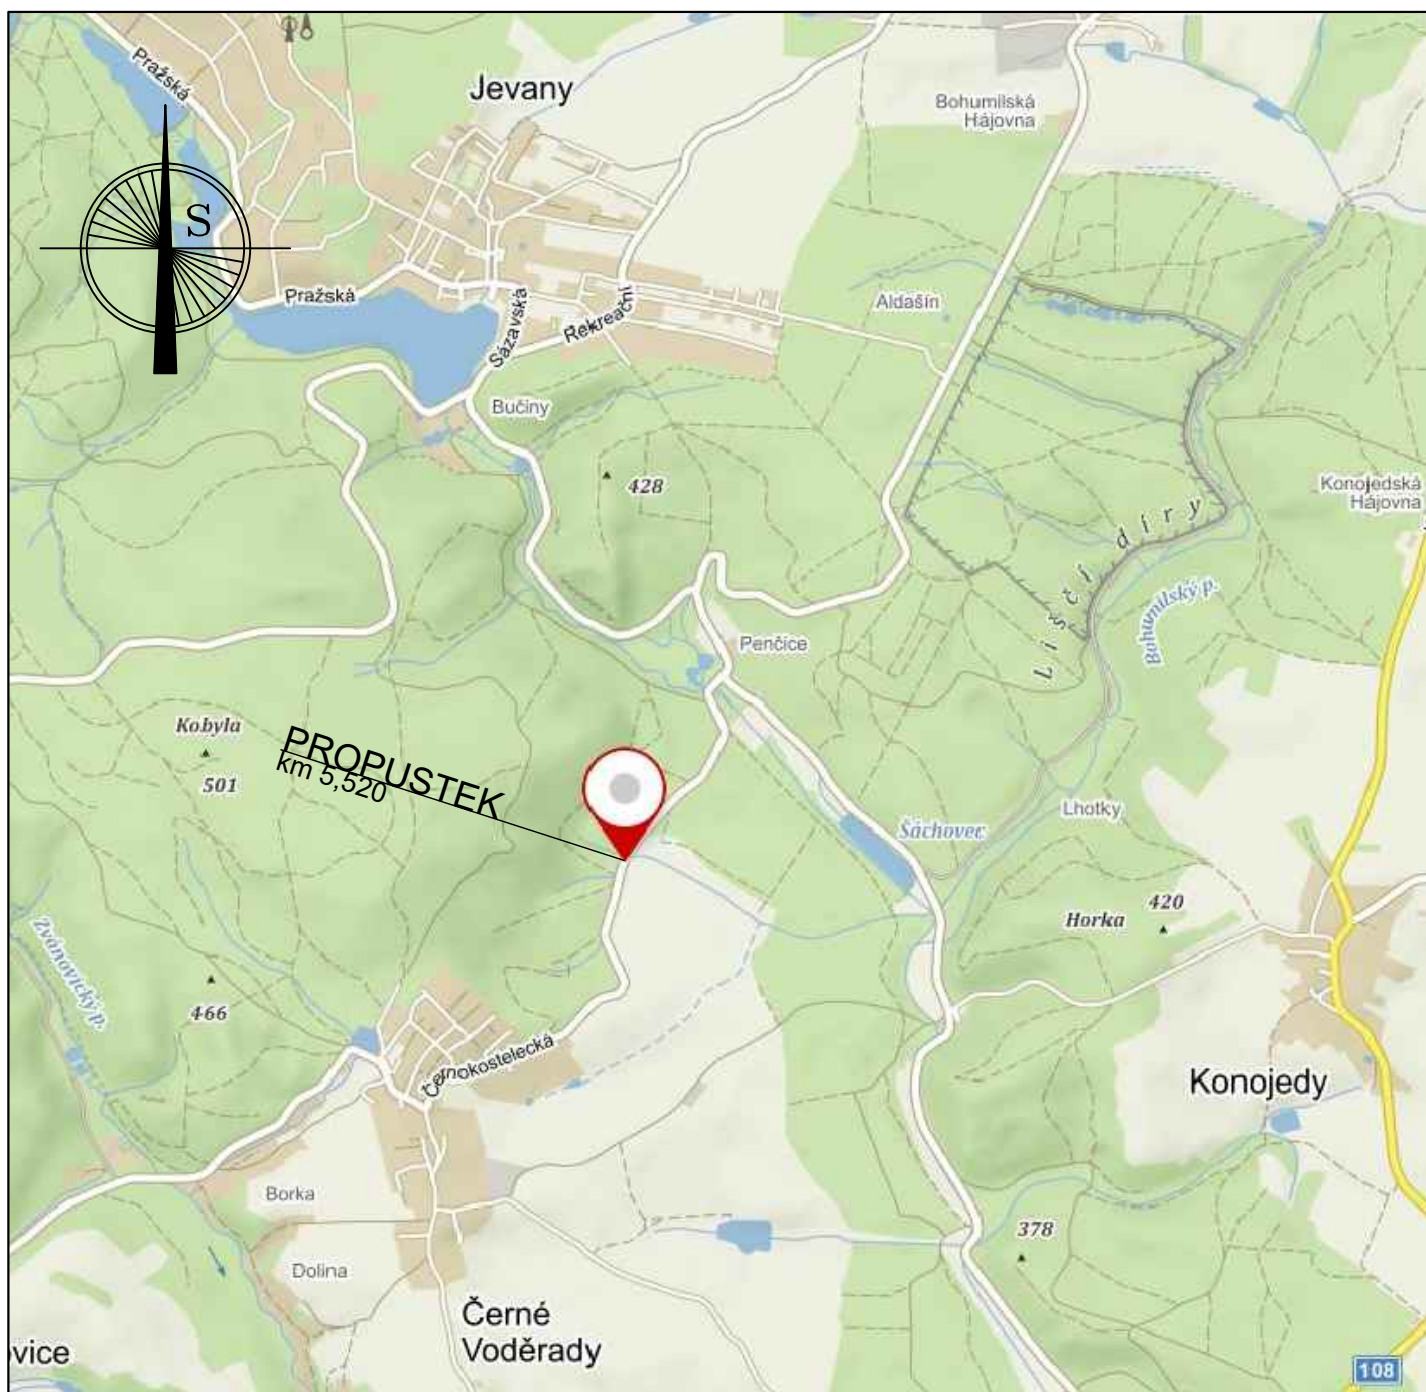

Číslo zakázky: 201728.7	HIP: ---	Ing. Jiří Sobol
Schválil: Ing. Jiří Sobol	Zodp. projektant: info@forvia.cz	Ing. Jiří Sobol
Tech. kontrola: Ing. Pavlína Nykodémová	Vypracoval: kerka@forvia.cz	Ing. Pavel Keřka

**ForVia.cz**

FORVIA CZ, s.r.o.  
IČO:02992485, DIČ:CZ02992485,  
Kolínská 1, 290 01 Poděbrady - Kluk

Objednatel:	KSÚS, Zborovská 11, Praha 5	Katastr:	Černé Voděradý	Kraj:	Středočeský
Akce:	Propustek Černé Voděradý III/11320 km 5,520			Datum	Stupeň
Objekt:	----			02/2019	PDPS
Příloha:	PŘEHLEDNÁ SITUACE			Souprava	Č. přílohy
	Měřítko:				A2