


PROPUSTEK III/11320 KM 5,520 ZEMNÍ PRÁCE 1:50

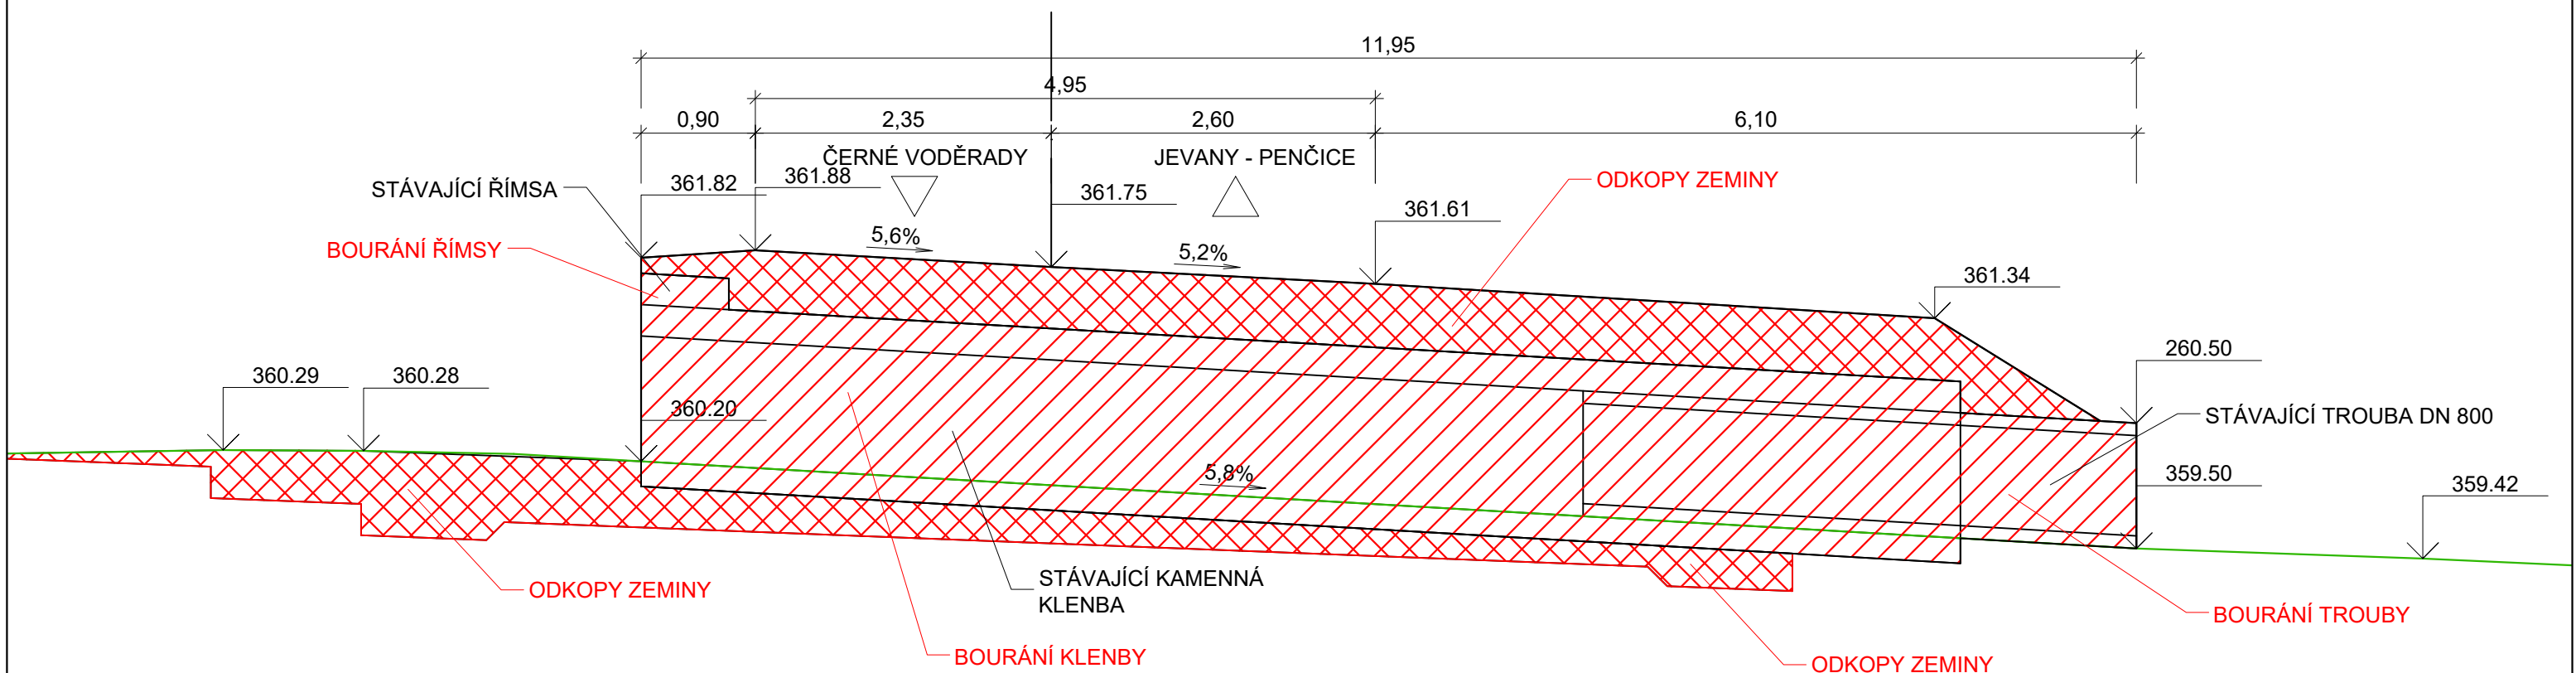

ODKOPY ZEMINY A BOURACÍ PRÁCE

ODKOPY ZEMINY CELKEM	BOURACÍ PRÁCE CELKEM
131,6 m ³	30,3 m ³

Číslo zakázky: 201728.7	HIP: Ing. Jiří Sobol	 FORVIA CZ, s.r.o. IČO: 02992485, DIČ: CZ02992485, Kolínská 1, 290 01 Poděbrady - Kluk
Schválil: Ing. Jiří Sobol	Zodp. projektant: Ing. Jiří Sobol	
Tech. kontrola: Ing. Pavlína Nykodémová	Vypracoval: Ing. Pavel Keřka	
	info@forvia.cz	
	kerka@forvia.cz	

Objednatel:	KSÚS, Zborovská 11, Praha 5	Katastr:	Černé Voděrady	Kraj:	Středočeský
Akce:	Propustek Černé Voděrady III/11320 km 5,520			Datum:	Stupeň
Objekt:				02/2019	PDPS
Příloha:	ZEMNÍ PRÁCE			Souprava	Č. přílohy
	Měřítko: 1:50				B4