
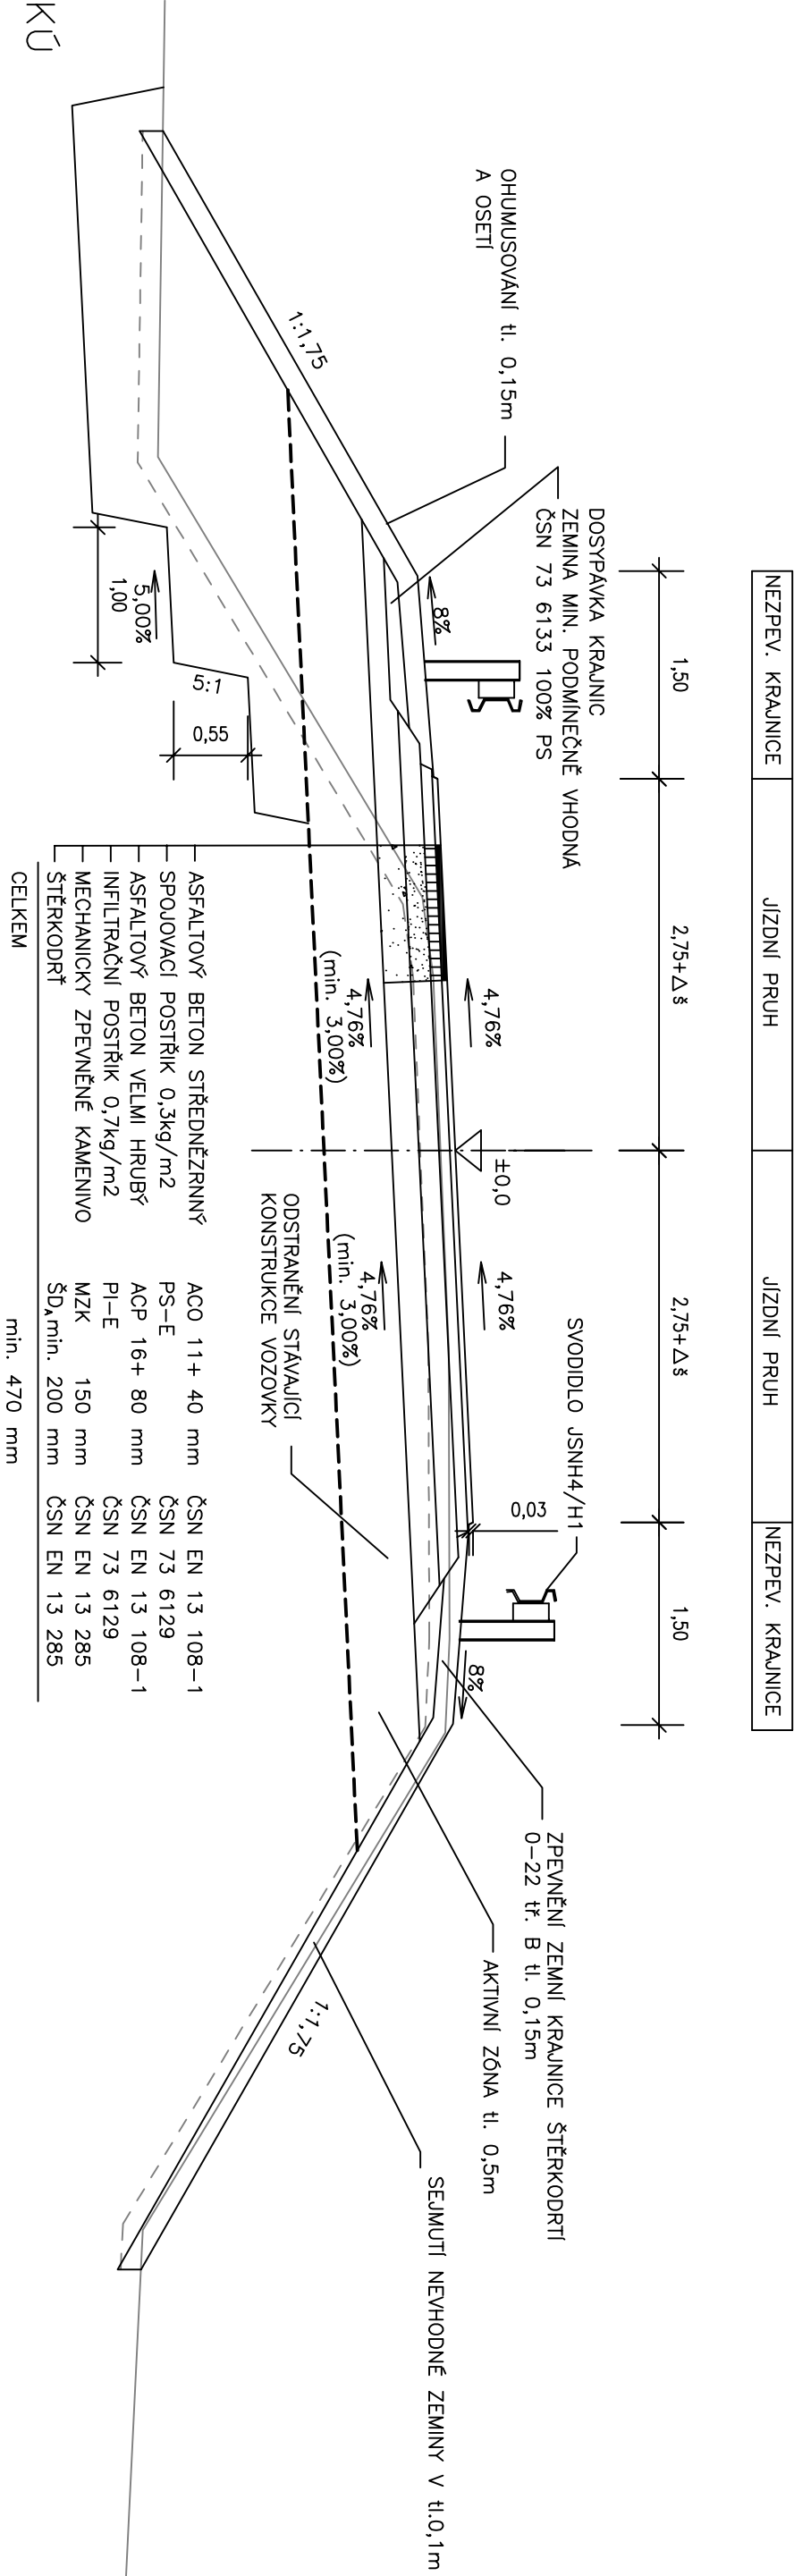


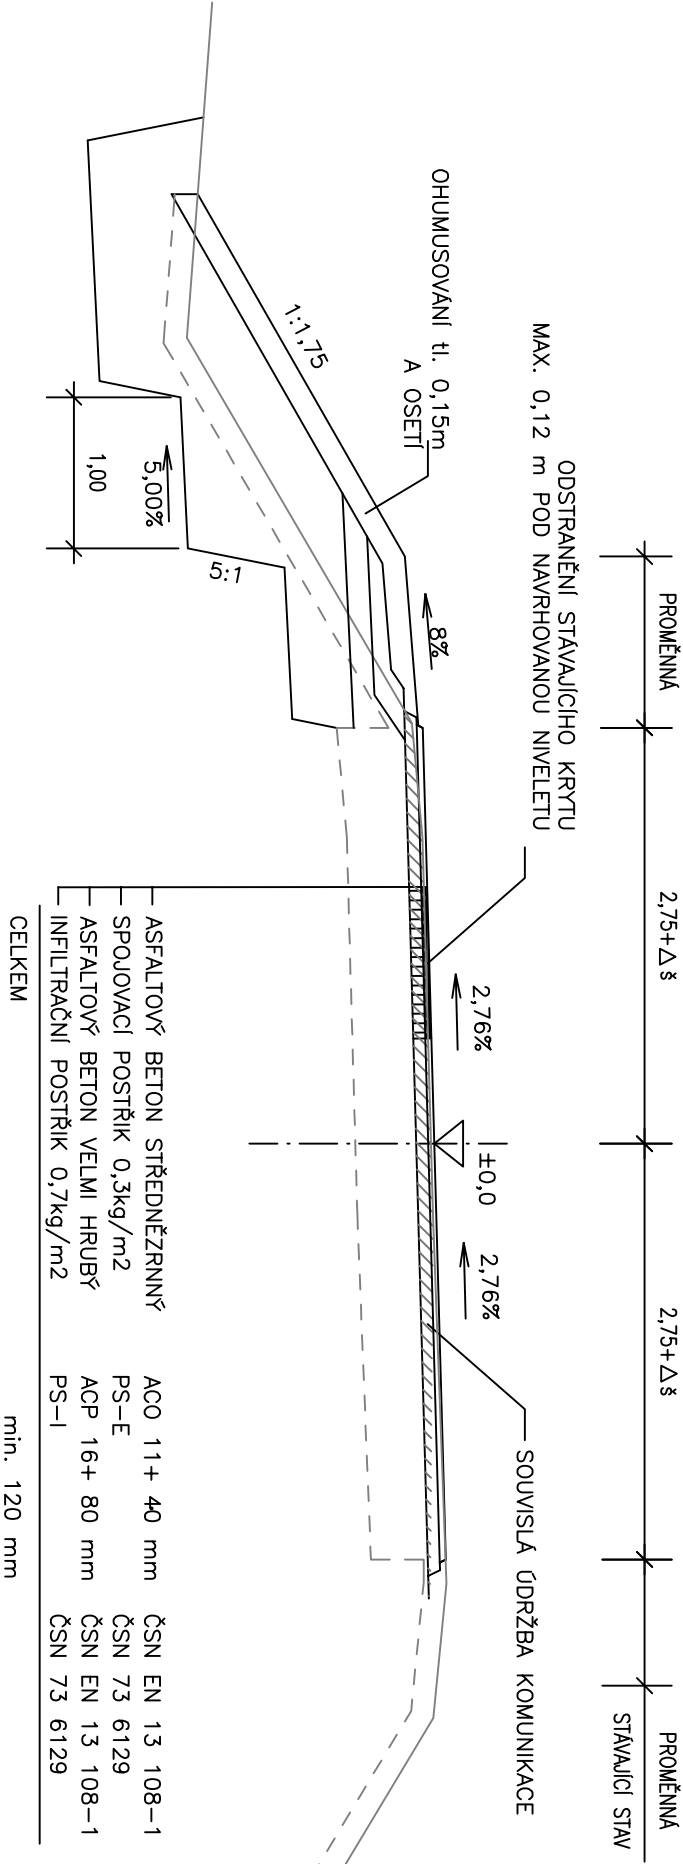

VZOROVÝ PŘÍČNÝ ŘEZ
1:50

S 6,5/50

ÚPRAVA V KM ZÚ – 0,029 A 0,094 – KÚ

NEZP. KRAJNICE	JÍZDNÍ PRUH	JÍZDNÍ PRUH	NEZP. KRAJNICE
----------------	-------------	-------------	----------------



AKCE:	
Most ev.č. 2427 - 1 před obcí Klíčany	
ZADAVATEL:	
 KRAJSKÁ SPRÁVA A ÚDRŽBA SILNIC STŘEDOČESKÉHO KRAJE Zbořovská 81/11 150 00 Praha 5 Česká republika	
JTSK	
BpV	
ZHOTOVITEL :	
 Novák & Partner, s.r.o. Perucká 248/15 120 00 Praha 2	
příloha:	
VZOROVÉ PŘÍČNÉ ŘEZY	
04	