


PODÉLNÝ PROFIL ODPADU

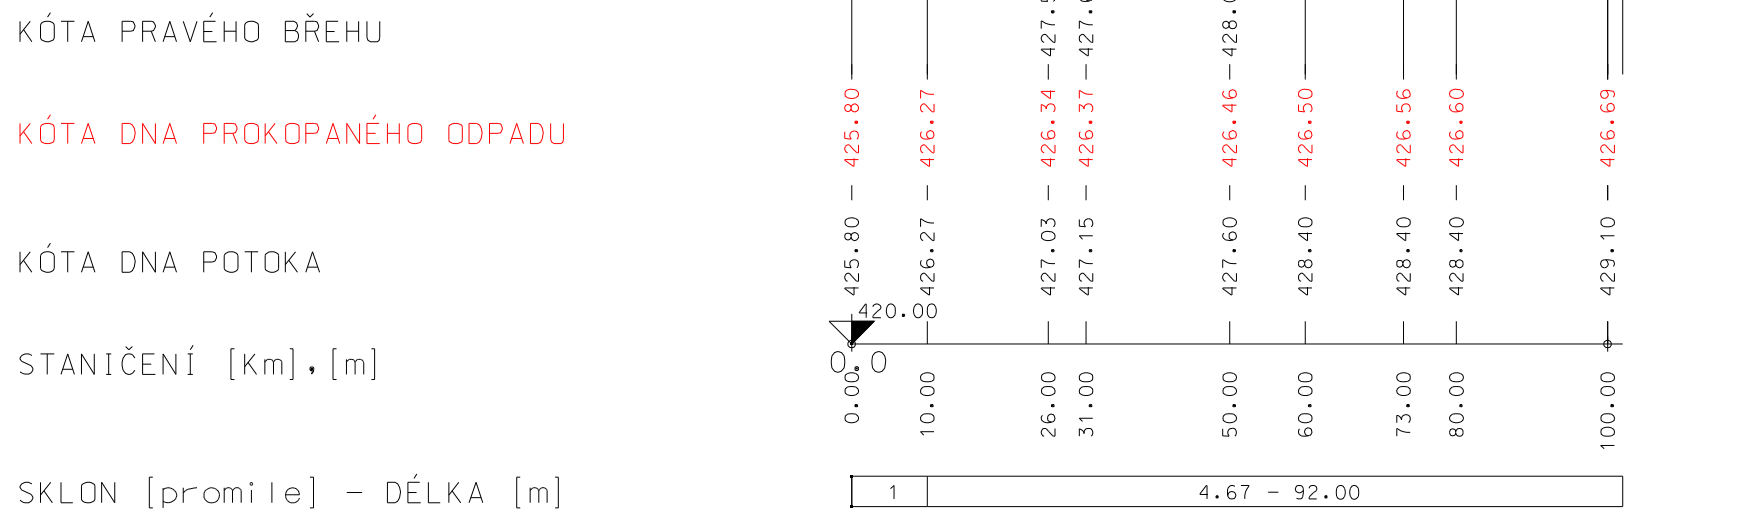


PODÉLNÝ ŘEZ

MĚŘÍTKO 1:1000 / 1:200

KÓTA DNA

VRCH SEDIMENTU

STANIČENÍ [Km],[m]

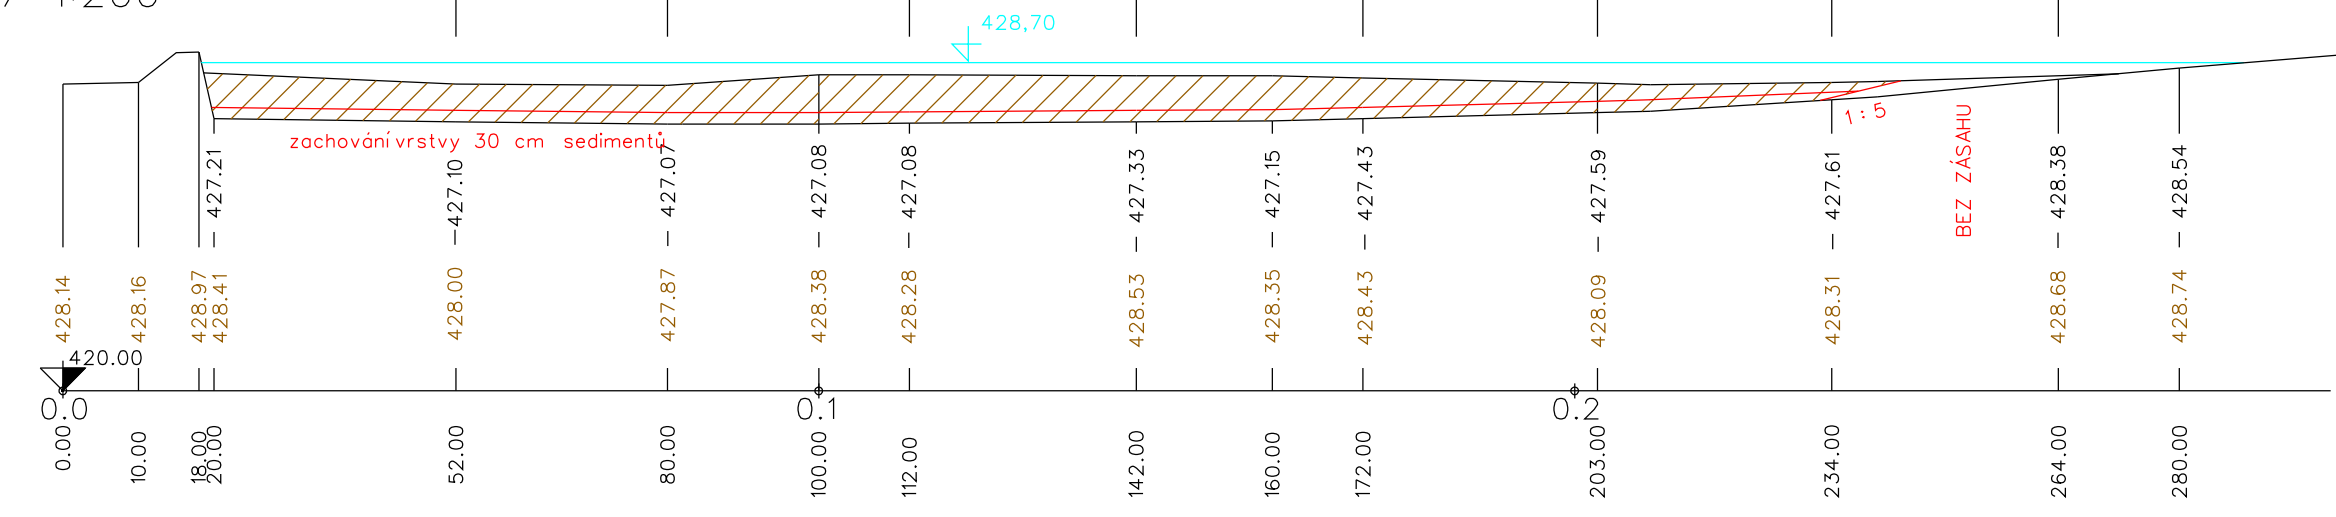

|                                                                                     |                             |              |                   |   |
|-------------------------------------------------------------------------------------|-----------------------------|--------------|-------------------|---|
| PROJEKTANT :                                                                        | Ing. Martin DOBEŠ           | VYPRACOVAL : | Ing. Martin DOBEŠ | Martin Dobeš s.r.o.<br>Vodohospodářské projekty<br>Chýnice 85, 25217 Tachovice<br>tel. 605256517   |
| STUPEŇ:                                                                             | PD pro SPa provádění stavby | DATUM :      | červen 2017       |   |
| OBJEDNATEL :                                                                        | Středočeský kraj            | MĚŘÍTKO :    | 1 : 500 / 1 : 100 |   |
| Odbahnění mokřadu v evropsky významné lokalitě a přírodní památce Jablonná - mokřad |                             |              |                   | Č. PŘÍLOHY<br><br><br><br><br><br><br><br><br><br><br><br><br><br><br><br><br><br><br><br><br><br><br><br><br><br><br><br><br><br><br><br><br><br><br><br><br><br><br><br><br><br><br><br><br><br><br><br><br><br><br><br><br><br><br><br><br><br><br><br><br><br><br><br><br><br><br><br><br><br><br><br><br><br><br><br><br><br><br><br><br><br><br><br><br><br><br><br><br><br><br><br><br><br><br><br><br><br><br><br><br><br><br><br><br><br><br><br><br><br><br><br><br><br><br><br><br><br><br><br><br><br><br><br><br><br><br><br><br><br><br><br><br><br><br><br><br><br><br><br><br><br><br><br><br><br><br><br><br><br><br><br><br><br><br><br><br><br><br><br><br><br><br><br><br><br><br><br><br><br><br><br><br><br><br><br><br><br><br><br><br><br><br><br><br><br><br><br><br><br><br><br><br><br><br><br><br><br><br><br><br><br><br><br><br><br><br><br><br><br><br><br><br><br><br><br><br><br><br><br><br><br><br><br><br><br><br><br><br><br><br><br><br><br><br><br><br><br><br><br><br><br><br><br><br><br><br><br>< |

Odbahnění mokřadu v evropsky významné lokalitě a přírodní památce Jablonná - mokřad

D1