

**akce: MVS Vysoký Chlumeč –  
transfer hospodářského objektu Mokřany čp.13  
dodatek 1      05. 2019**

**1. IDENTIFIKAČNÍ ÚDAJE**

**1.1. Stavba**

Název stavby: MVS Vysoký Chlumeč – transfer  
hospodářského objektu Mokřany čp.13

Místo stavby: kú. Vysoký Chlumeč 788414  
parc.č. 414/6

Umístění stavby před transferem: Nechvalice, část obce Mokřany čp.13  
kú. Mokřany u Nechvalic 702579  
parc.č. 17

**1.2. Stavebník**

Stavebník: Hornické muzeum Příbram  
nám. Hynka Kličky 293  
261 01 Příbram VI - Březové Hory  
IČO: 00360121

Statutární zástupce: PaeDr. Josef Velfl, ředitel muzea  
Vedoucí Muzea V. Chlumeč: PhDr. Lubomír Procházka, CSc

**1.3. Dokumentace**

Stupeň dokumentace: dokumentace pro stavební povolení  
v podrobnosti pro provádění stavby

Datum zpracování: 12. 2018

**1.4. Projektant**


Projektant: Ing.arch. Petr Dostál  
Varšavská 22, 120 00 Praha 2  
autorizace ČKA 00728  
IČO: 17004209

**2. OBSAH DODATKU**

V projektové dokumentaci je omylem uvedeno historické parcelní číslo (před katastrální úpravou).. Aktuální parcelní číslo umístění stavby je 414/6.

příloha: katastrální situace 1:500

05.2019 Ing.arch. Petr Dostál

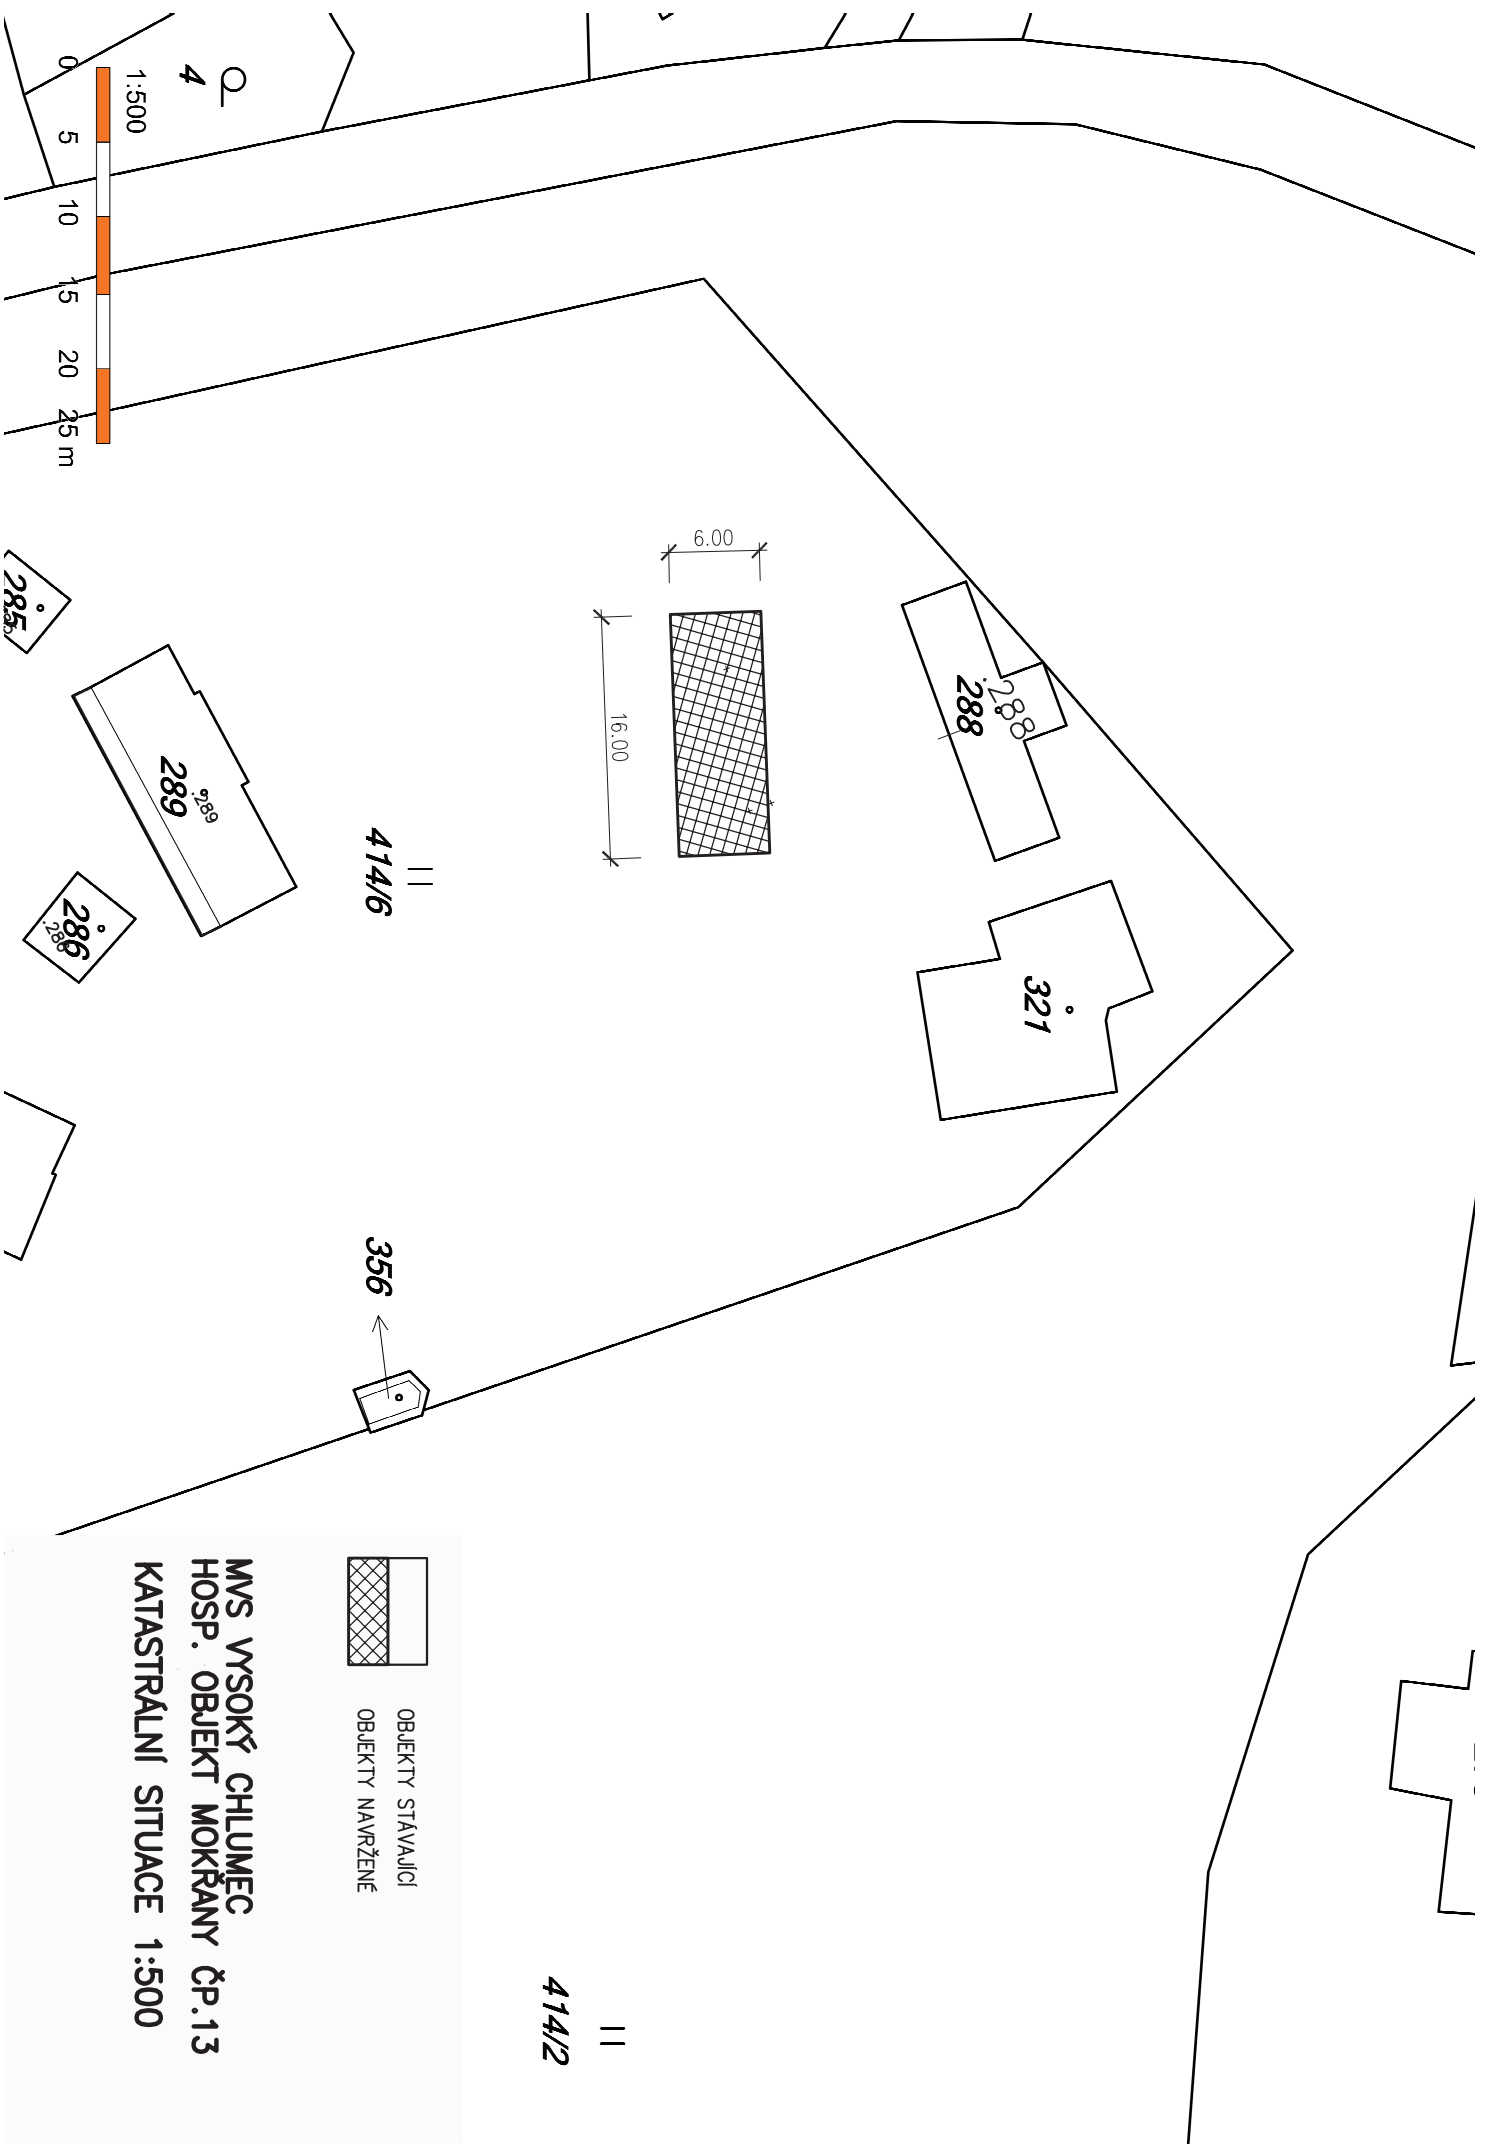

285

286

289

288

321

356

6.00  
16.00

1:500  
0 5 10 15 20 25 m

4

**OBJEKTY STÁVAJÍCÍ**  
**OBJEKTY NAVRŽENÉ**

**MWS VYSOKÝ CHLUMEC**  
**HOSP. OBJEKT MOKŘANY ČP.13**  
**KATASTRÁLNÍ SITUACE 1:500**

414/2

414/6