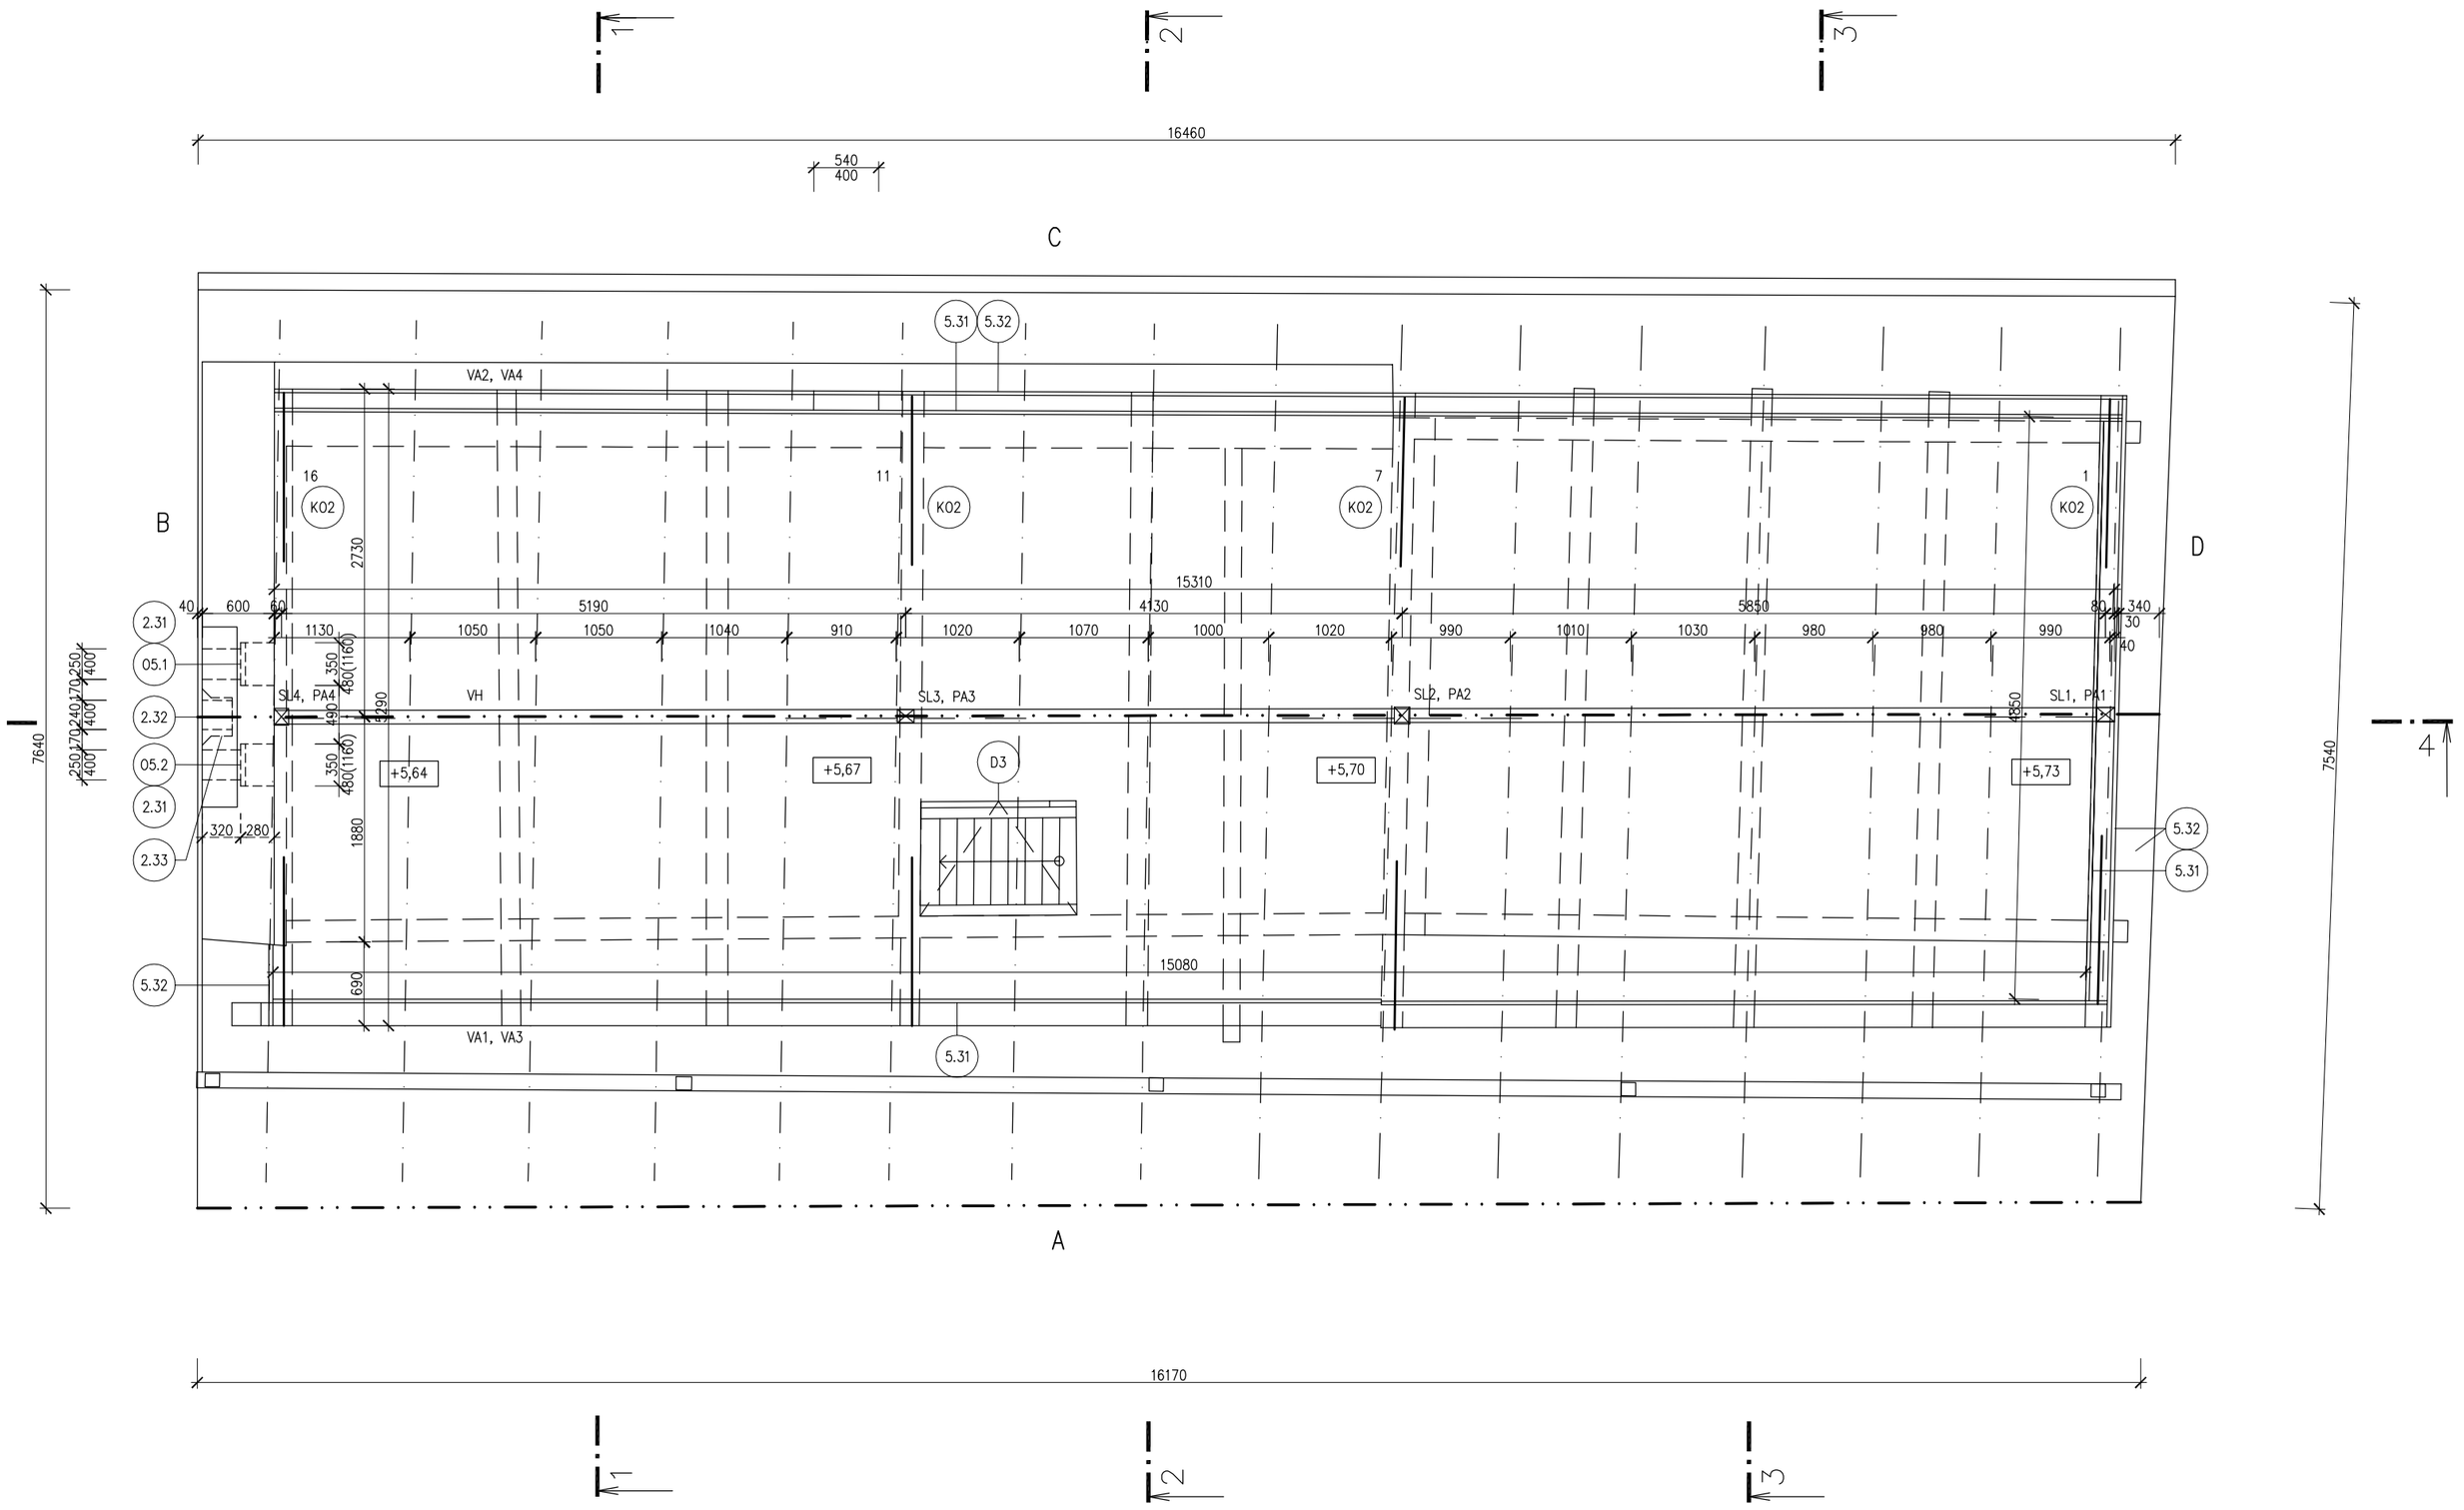

STAVEBNÍ KONSTRUKCE, DETAILY

OZN.	ROZMĚR	POČET ČÁST	MATERIÁL	POPIS
2.31	250/400–350/480 mm otvor, tl. zdi 600 mm	2	rozebraný kámen, rozebrané cihly, CP1 rozebrané kamenné desky	ostění okenní zalomené; parapetní plocha plné cihly naplocho, boční plochy částečně zdivo kamenné lícované a zdivo cihlové (cihly tvarovky), překlad cihlový záklenek (tvarovky) a kamenné desky; shodně se stavem před rozebráním podle detailní dokumentace včetně datovacího nápisu v omítkovém rámu
2.32	250/400 mm hloubka 280 mm	1	rozebrané cihly a tvarovky	nika; parapetní plocha plné cihly naplocho, boční plochy zdivo cihlové, lícová část ostění cihly tvarovky, překlad cihlový záklenek (lícová část tvarovky)
2.33	ø300 mm hloubka 280 mm	1	rozebrané cihly a tvarovky	nika kruhového tvaru; zdivo cihlové, lícová část ostění režné cihly tvarovky
5.31	16,0x0,6 m, tl.30 mm 4,5x1.2 m, tl.30 mm	1 1	rozebrané prvky	sýpkové bednění stěn po obvodu půdy – podélné stěny, prkna hoblovaná sýpkové bednění stěn po obvodu půdy – štítová stěna, prkna hoblovaná
5.32	16,0x0,4 m, tl.30 mm 5,5x3,0 m, tl.25 mm 0,8x1,6 m, tl.30 mm 0,4x5,5 m, tl.30 mm 0,3x1,0 m. tl.30 mm	1 1 1 2 30	rozebrané prvky	bednění mezery mezi vaznicemi na jv straně, prkna hoblovaná bednění jz štítu bednění části sv štítu, prkna hoblovaná bednění střešních ploch pod latěmi v přesahu střechy před štítem, prkna hoblovaná bednění mezery mezi vaznicí a krytinou u okapu, prkna hoblovaná

LEGENDA MATERIÁLŮ

- ZDIVO NEPRAVIDELNÝ KÁMEN, MV
- ZDIVO CIHLY PLNÉ, MV
- BETON PROSTÝ C16/20
- KONSTRUKCE ROUBENÁ
- KÁMEN (TESANÉ PRVKY, DLAŽBA)
- ŠTĚRK
- GRANULOVANÉ PĚNOSKLO
- JÍLOVÉ TĚSNĚNÍ

VÝŠKOVÝ SYSTÉM RELATIVNÍ; ±0 = SROVNÁVACÍ ROVINA
FIX +1.32 PODLAHA PILY U STŘEDNÍHO SLOUPU JIŽNÍ STĚNY

Ing.arch. Petr Dostál
Varšavská 22, 120 00 Praha 2
tel: 267310873, e-mail: p.dostal@quick.cz

Stavebník: Hornické muzeum Příbram

MVS VYSOKÝ CHLUMEC – TRANSFER HOSPODÁŘSKÉHO OBJEKTU MOKŘANY ČP.13

DSP + DPS 12.2018

D.1.1. Architektonicko–stavební řešení

stavba objektu v MVS Vysoký Chlumec

KROV

6 A4 | M 1:50 | 2.4