




REZ 1

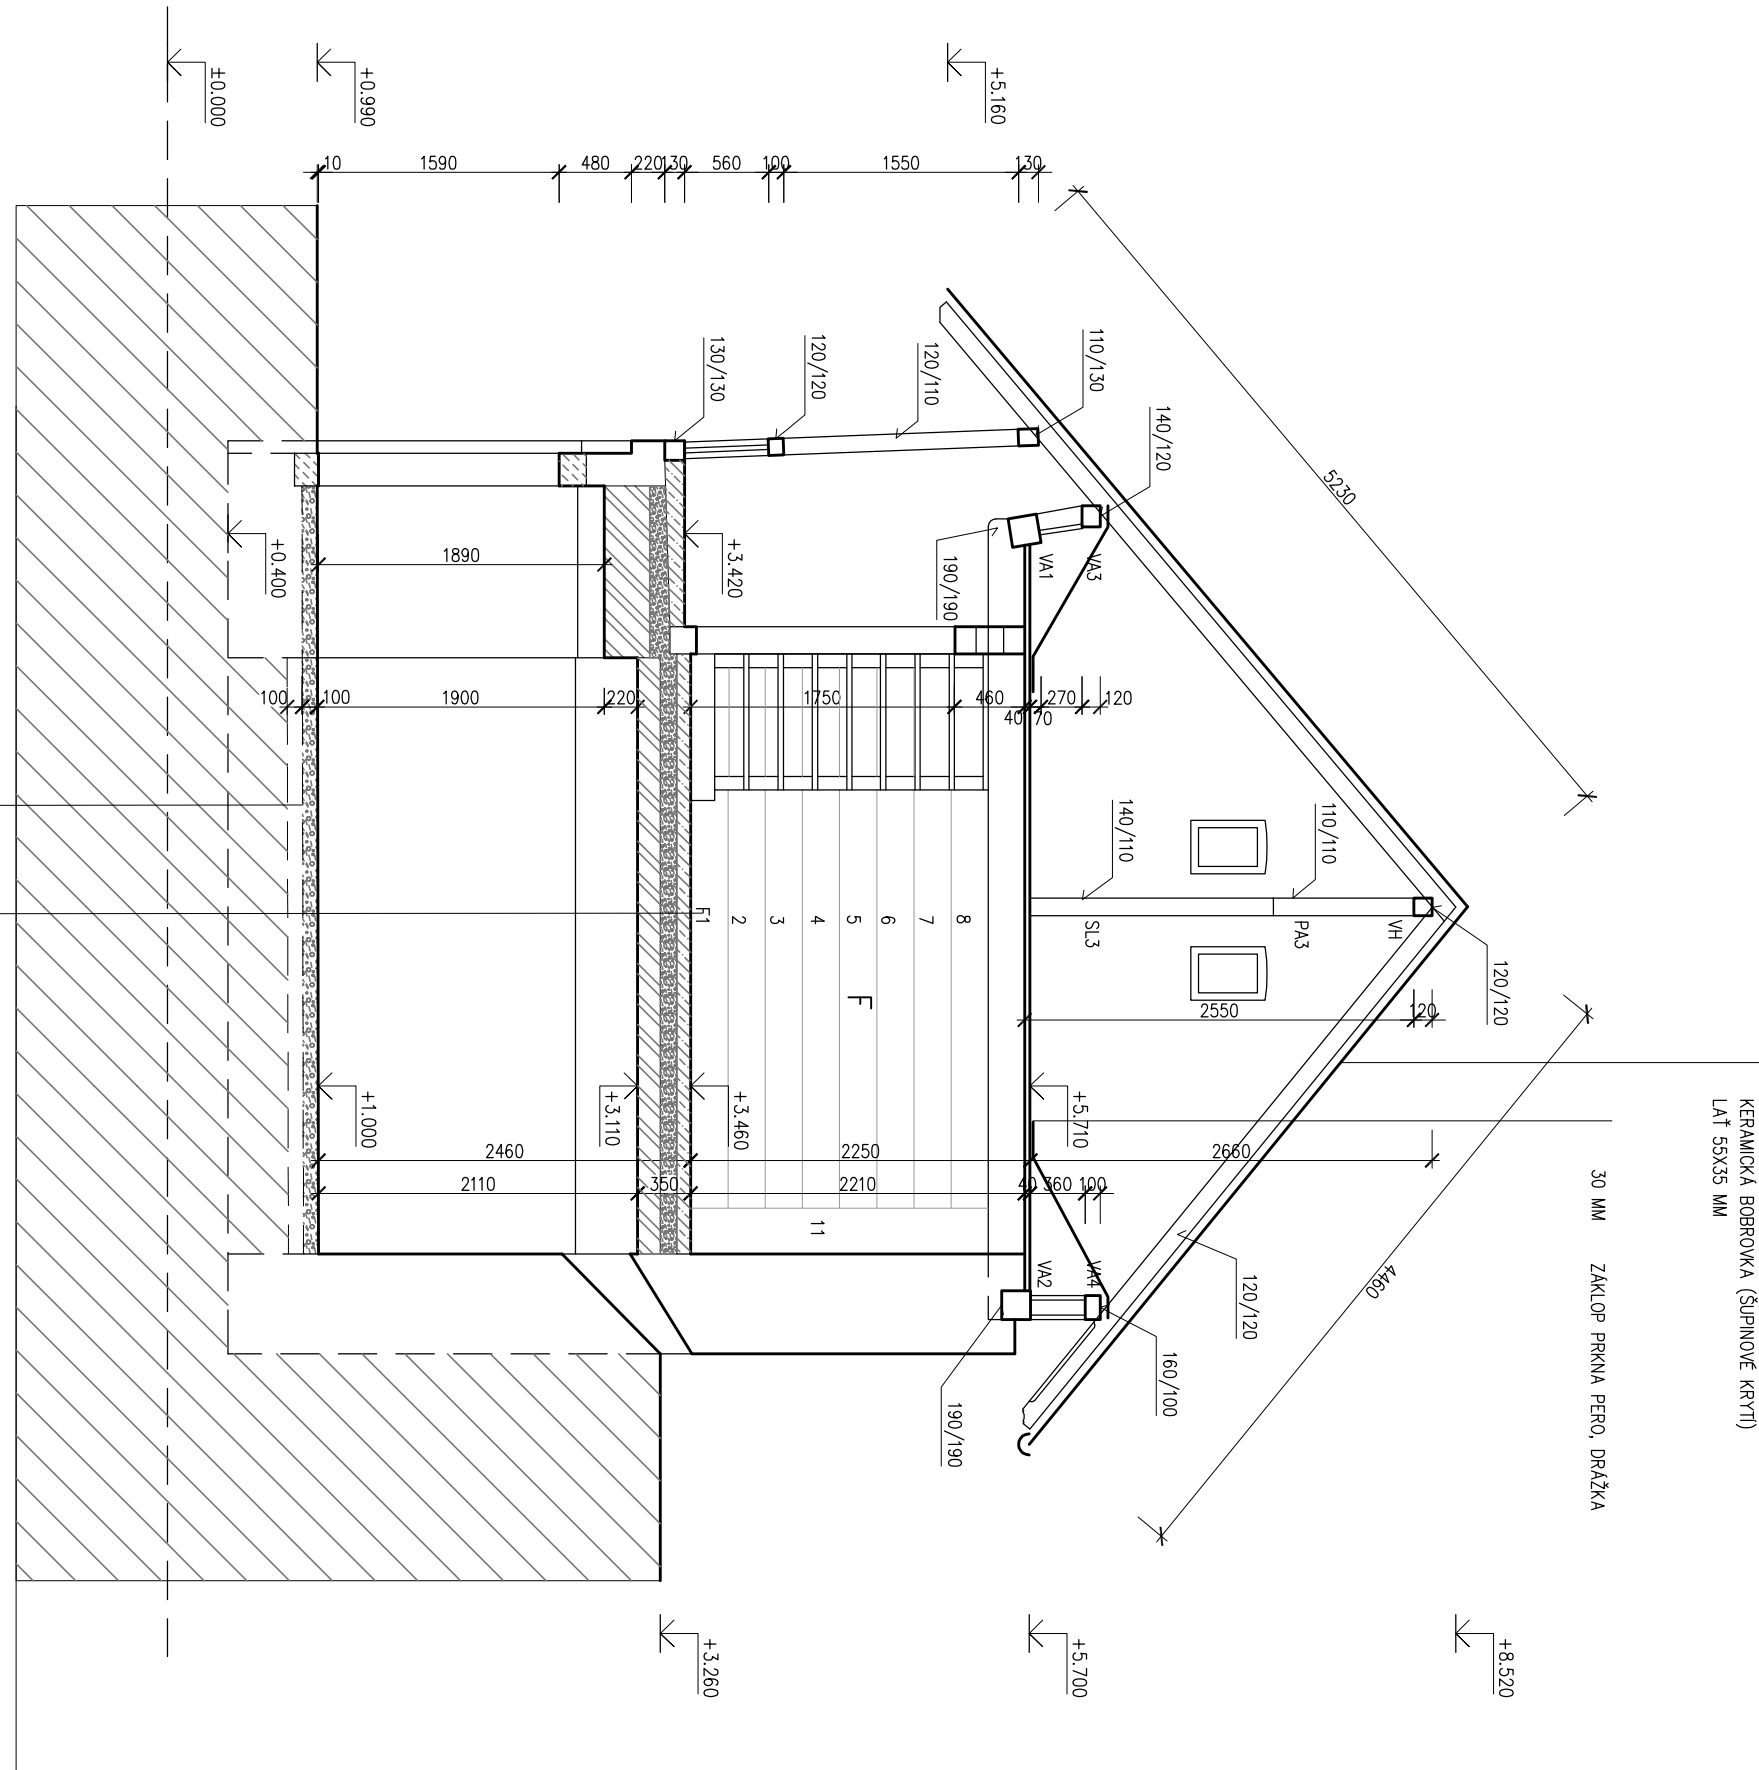

REZ 2

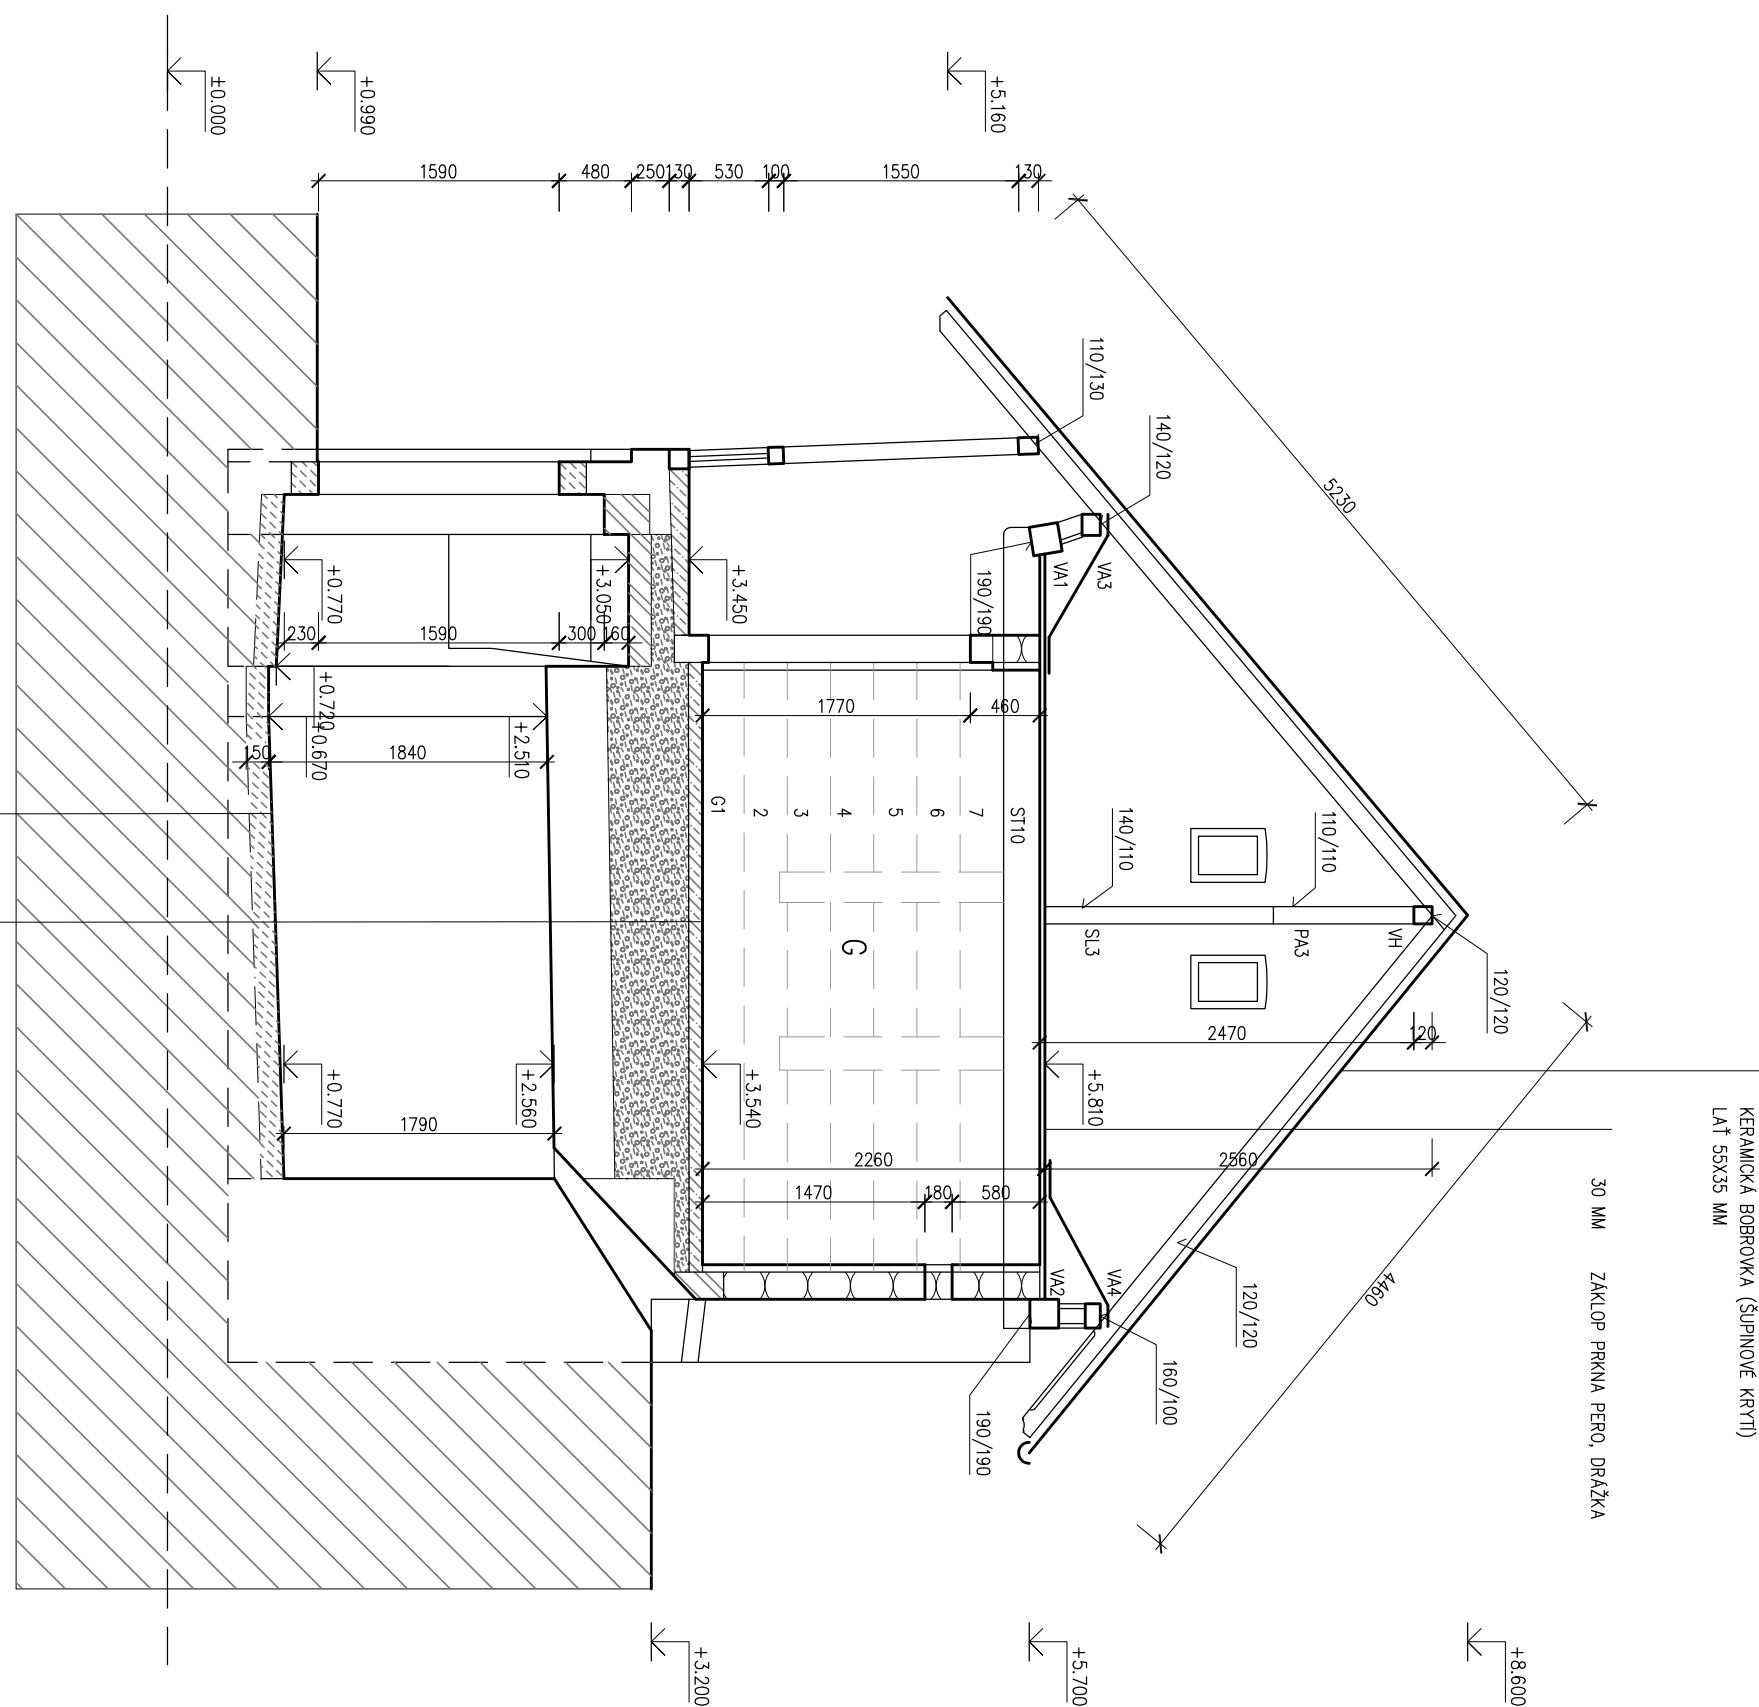

REZ 3

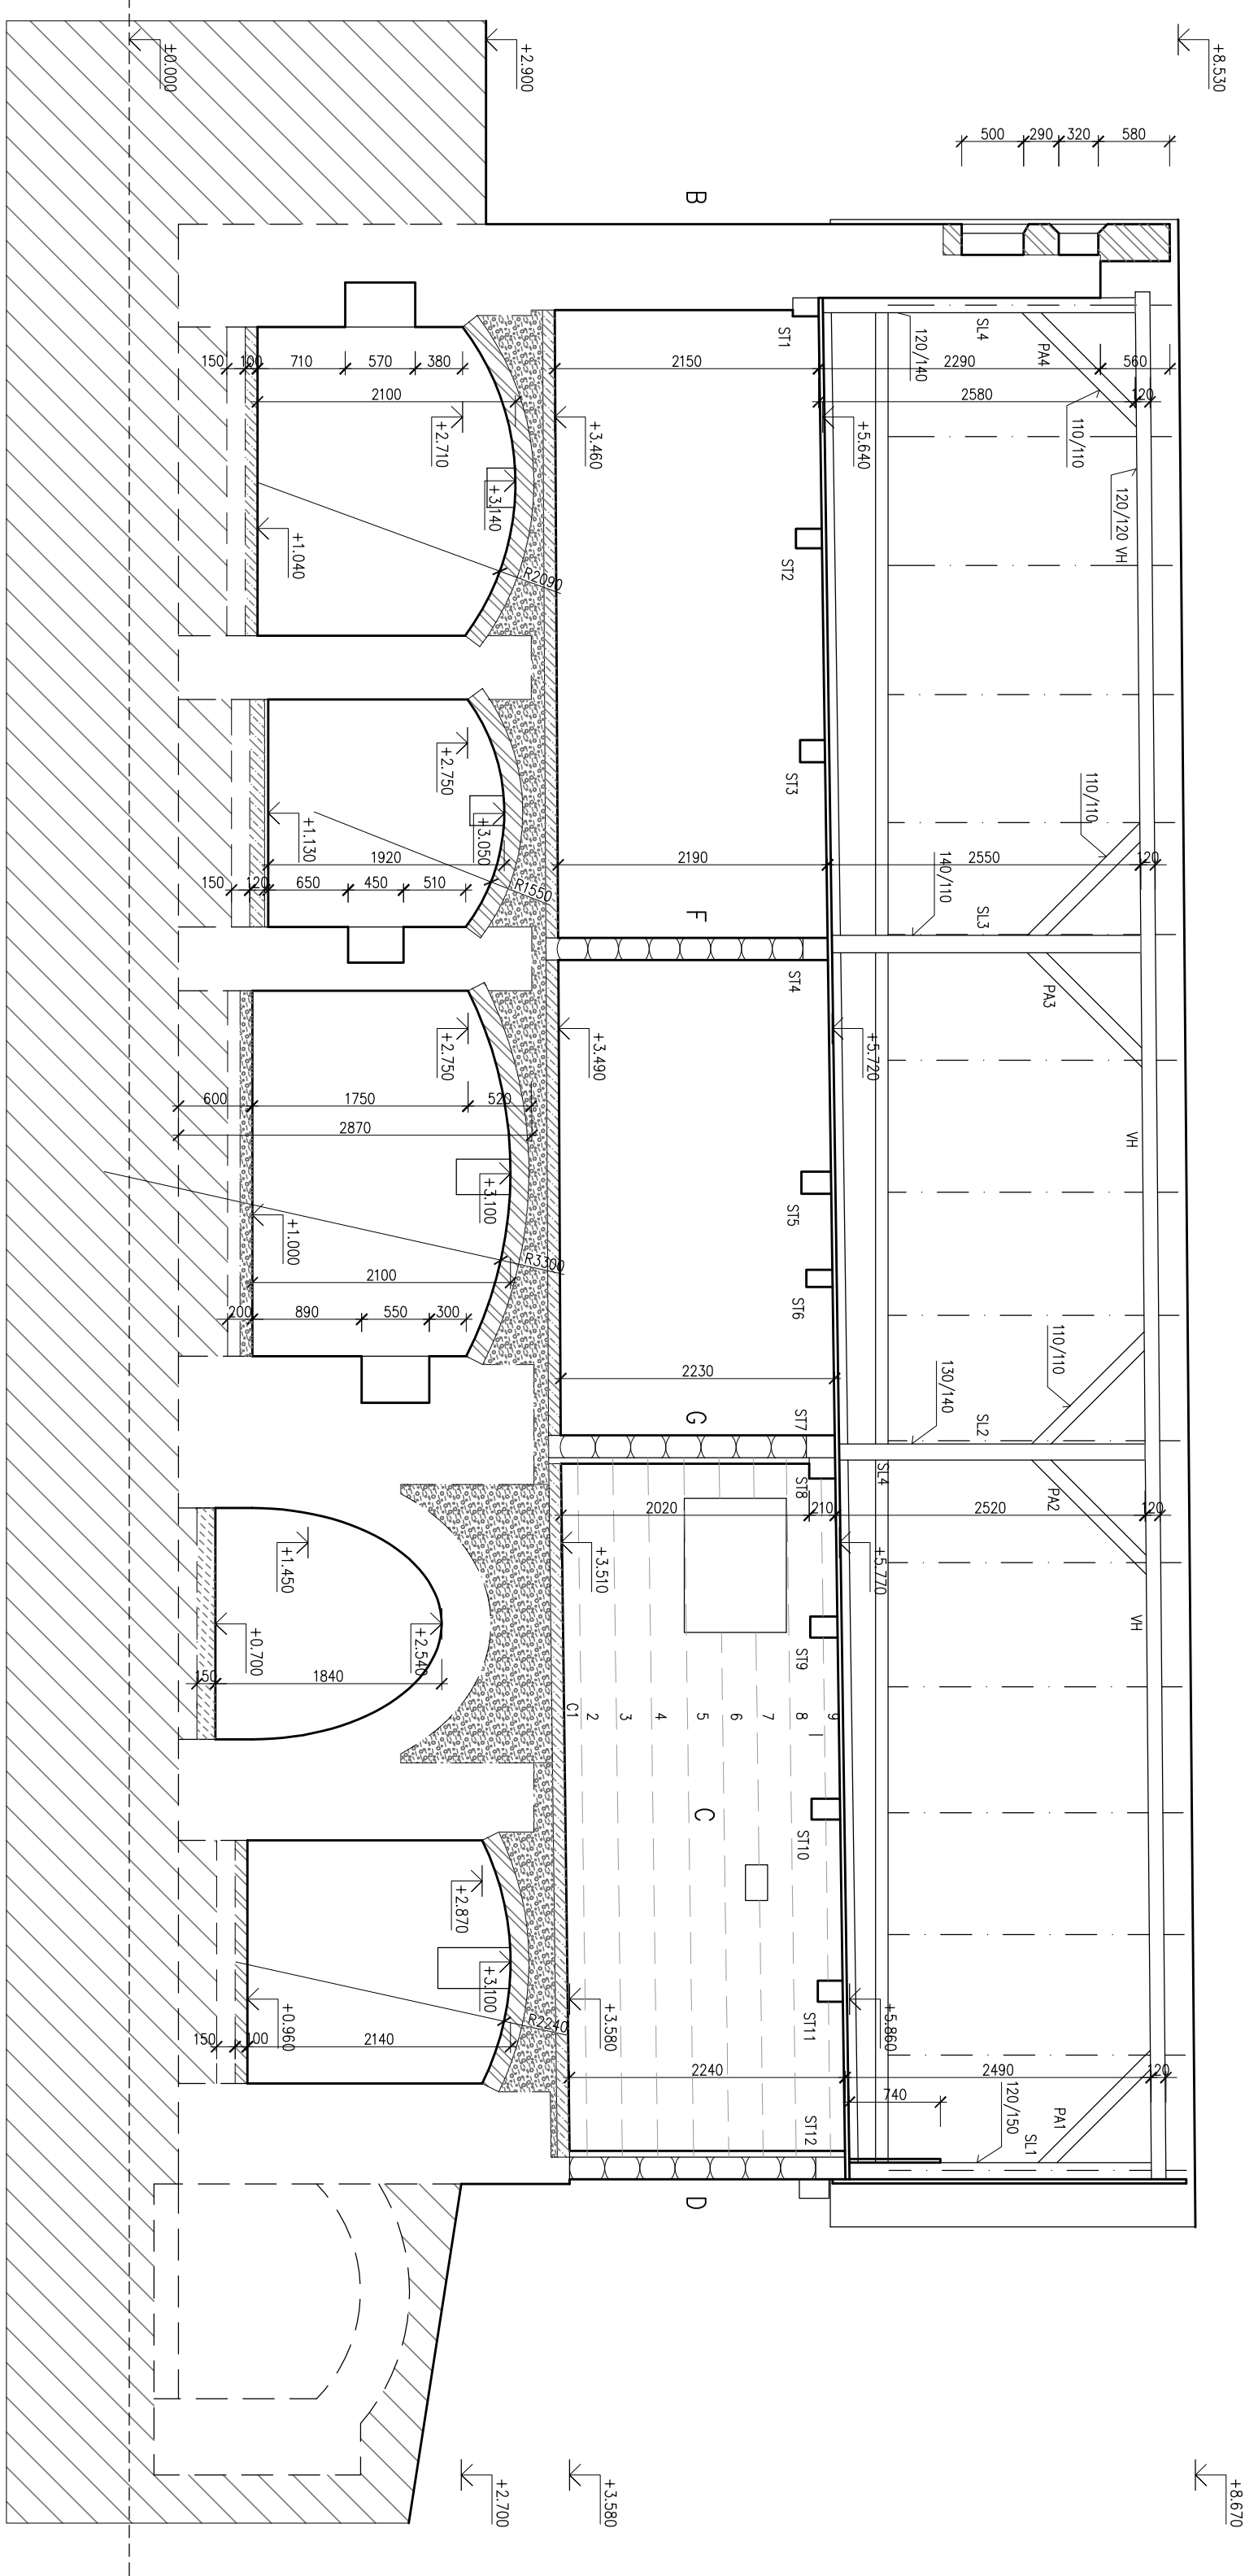

REZ 4

LEGENDA MATERIÁLŮ
ZDIVO NEPRÁVDELNÝ KÁMEN / NEZÁŠTĚNO
KÁMEN (TESANÉ PRVKY, DLAŽBA)
BETON PROSTÝ
KONSTRUKCE ROJEKNA
VÝŠKOVÝ SYSTÉM RELATIVNÍ, ±0 = STŘEDNÍČÍ PŘÍKRA