TABULKA MÍSTNOSTÍ

Č.m.	Název	Pl. (m²)	Podlaha	Skladba	Stěny	Strop
001	SKLEP	12.1	ŠTĚTOVÁ DLAŽBA	S1a	OMÍTKA, VÁP. NÁTĚR	OMÍTKA, VÁP. NÁTĚR
002	SKLEP	8.3	DL. PLOCHÝ KÁMEN	S1b	OMÍTKA, VÁP. NÁTĚR	OMÍTKA, VÁP. NÁTĚR
003	SKLEP	13.0	DL. PLOCHÝ KÁMEN	S1b	OMÍTKA, VÁP. NÁTĚR	OMÍTKA, VÁP. NÁTĚR
004	SKLEP	8.1	DL. NEPRAV. KÁMEN	S1c	OMÍTKA, VÁP. NÁTĚR	OMÍTKA, VÁP. NÁTĚR
005	SKLEP	9.7	CIHLY, CIHL. DLAŽBA	S2a, 2b	OMÍTKA, VÁP. NÁTĚR	OMÍTKA, VÁP. NÁTĚR

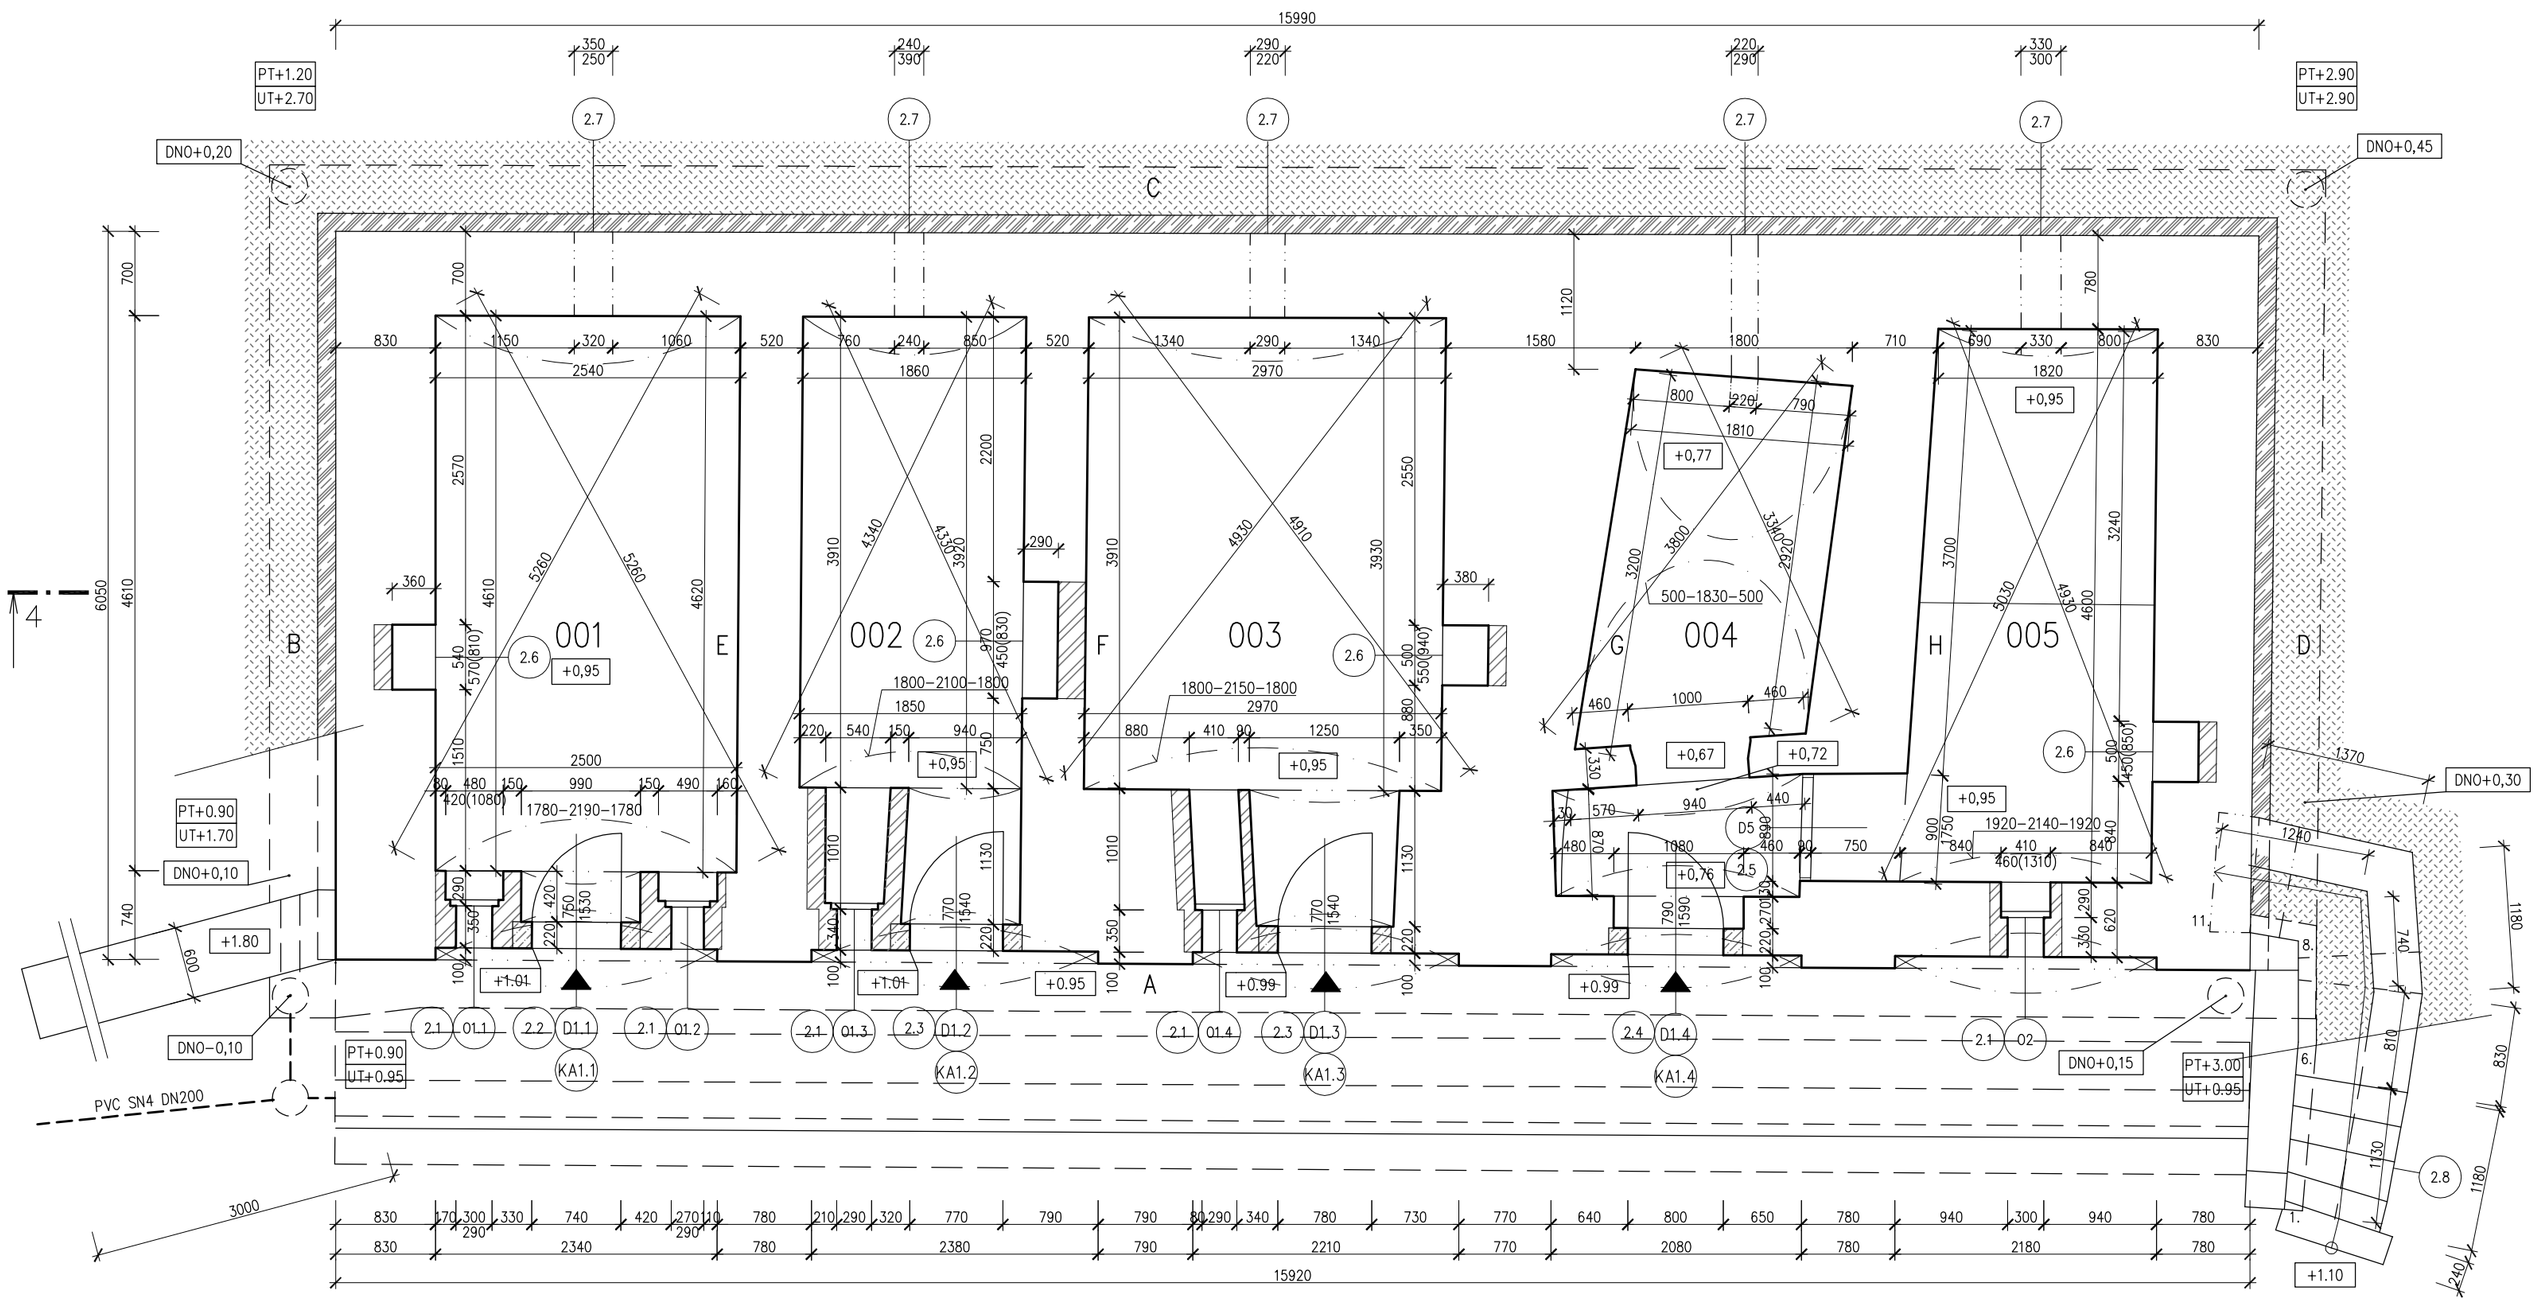

LEGENDA MATERIÁLŮ

- ZDIVO NEPRAVIDELNÝ KÁMEN, MV
- ZDIVO CIHLY PLNÉ, MV
- BETON PROSTÝ C16/20
- KONSTRUKCE ROUBENÁ
- KÁMEN (TESANÉ PRVKY, DLAŽBA)
- ŠTĚRK
- GRANULOVANÉ PĚNOSKLO
- JÍLOVÉ TĚSNĚNÍ

VÝŠKOVÝ SYSTÉM RELATIVNÍ; ±0 = SROVNÁVACÍ ROVINA
FIX +1.32 PODLAHA PILY U STŘEDNÍHO SLOUPU JIŽNÍ STĚNY

STAVEBNÍ KONSTRUKCE, DETAILY

OZN.	ROZMĚR	POČET ČÁST	MATERIÁL	POPIS
2.1	480/420–300/290 mm (otvor), tl.zdi 640 mm 540/420–290/300 mm (otvor), tl.zdi 1350 mm	3 2	rozebraný kámen, rozebrané cihly, CP1 rozebrané kamenné desky	ostění okenní zalomené; parapetní plocha plné cihly naplocho, boční plochy částečně zdivo kamenné lícované a zdivo cihlové, překlad hrubě opracované kamenné desky (cca 450–550/200–300/80–120 mm)
2.2	800/1600 mm zárubeň 1000/1800 mm ostění, tl.zdi 220+450 mm	1	zárubeň KA1.1 rozebraný kámen rozebrané cihly CP1	kamenná zárubeň tesaná hladká s polodrážkou pro dveřní křídlo, materiál žula ostění dveřního otvoru, boční plochy částečně zdivo kamenné lícované a zdivo cihlové, překlad záklenek segmentového tvaru (výška 300 mm), cihly plné
2.3	800/1600 mm zárubeň 1300/1900 mm ostění, tl.zdi 220+1100 mm	2	zárubeň KA1.2, 1.3 rozebraný kámen rozebrané cihly CP1	kamenná zárubeň tesaná hladká s polodrážkou pro dveřní křídlo, materiál žula ostění dveřního otvoru, boční plochy částečně zdivo kamenné lícované a zdivo cihlové, překlad záklenek segmentového tvaru (výška 300 mm), cihly plné
2.4	800/1600 mm zárubeň 1100/1900 mm ostění, tl.zdi 220+270 mm	1	zárubeň KA1.4 rozebraný kámen rozebrané cihly CP1	kamenná zárubeň tesaná hladká s polodrážkou pro dveřní křídlo, materiál žula ostění dveřního otvoru, boční plochy zdivo kamenné lícované, překlad plochý záklenek (výška 300 mm), cihly plné
2.5	900/1750 mm ostění, tl.zdi 900 mm	1	rozebraný kámen CP1	ostění dveřního otvoru, boční plochy zdivo kamenné lícované, překlad plochý záklenek (výška 450 mm), cihly plné

OZN.	ROZMĚR	POČET ČÁST	MATERIÁL	POPIS
2.6	540/570/360 mm 970/450/290 mm 500/550/380 mm 500/450/400 mm	1 1 1 1	rozebraný kámen rozebrané cihly CP1	nika, spodní plocha plochý kámen, boční plochy zdivo kamenné lícované, záda zdivo cihla plná, překlad hrubě opracované kamenné desky
2.7	350/250/1200 mm 300/300/1200 mm 300/300/1200 mm 300/300/1400 mm 350/300/1200 mm	1 1 1 1 1	rozebraný kámen rozebrané cihly CP1	větrací otvor, spodní a boční plochy lícované kamenné zdivo, překlad plochý kámen; skladba kamene a detaily ukončení ve sklepech a průčelí shodně se staven před rozebráním
2.8	9x stupeň+2x podesta šířka 800–1000 mm	1	stupně KA2 rozebraný kámen CP2 desky KA3	venkovní schody na terénu; opěrnou zeď vyzdít z kamenného zdiva, tl. 550 mm, pro uložení stupňů odskok 150 mm, výše nadezdívka v tl.400 mm krytá kamennými deskami šířka 500 mm, tl. 80–100 mm, délka 400–600 mm, povrch. úprava špicování; na druhé straně stupně uložit na základovou zeď tl. 450 mm vyzděnou z betonových cihel 290/140/65 mm na MVC; mezi zdi násyp zemina, hutnit po vrstvách
001 002 003 005	4,6x2,6 m 4,0x1,9 m 4,0x3,0 m 4,6x2,0 m	1 1 1 1	CP 290x140x6 mm na M	klenba cihlová tl. 150 mm, segmentový profil; násyp granulované pěnosklo frakce 8–16 mm
004	3,2x1,8 m	1	zdivo nepravidelný kámen	klenba kamenná tl. 400 mm, valená, převýšený profil podle šablony zhotovené před rozebráním, násyp granulované pěnosklo frakce 8–16 mm

Ing.arch. Petr Dostál
Varšavská 22, 120 00 Praha 2
tel: 267310873, e-mail: p.dostal@quick.cz

Stavebník: Hornické muzeum Příbram

MVS VYSOKÝ CHLUMEC – TRANSFER HOSPODÁŘSKÉHO OBJEKTU MOKŘANY ČP.13

DSP + DPS 12.2018

D.1.1. Architektonicko–stavební řešení

stavba objektu v MVS Vysoký Chlumec
SUTERÉN

6 A4 | M 1:50 | 2.2