



SITUACE

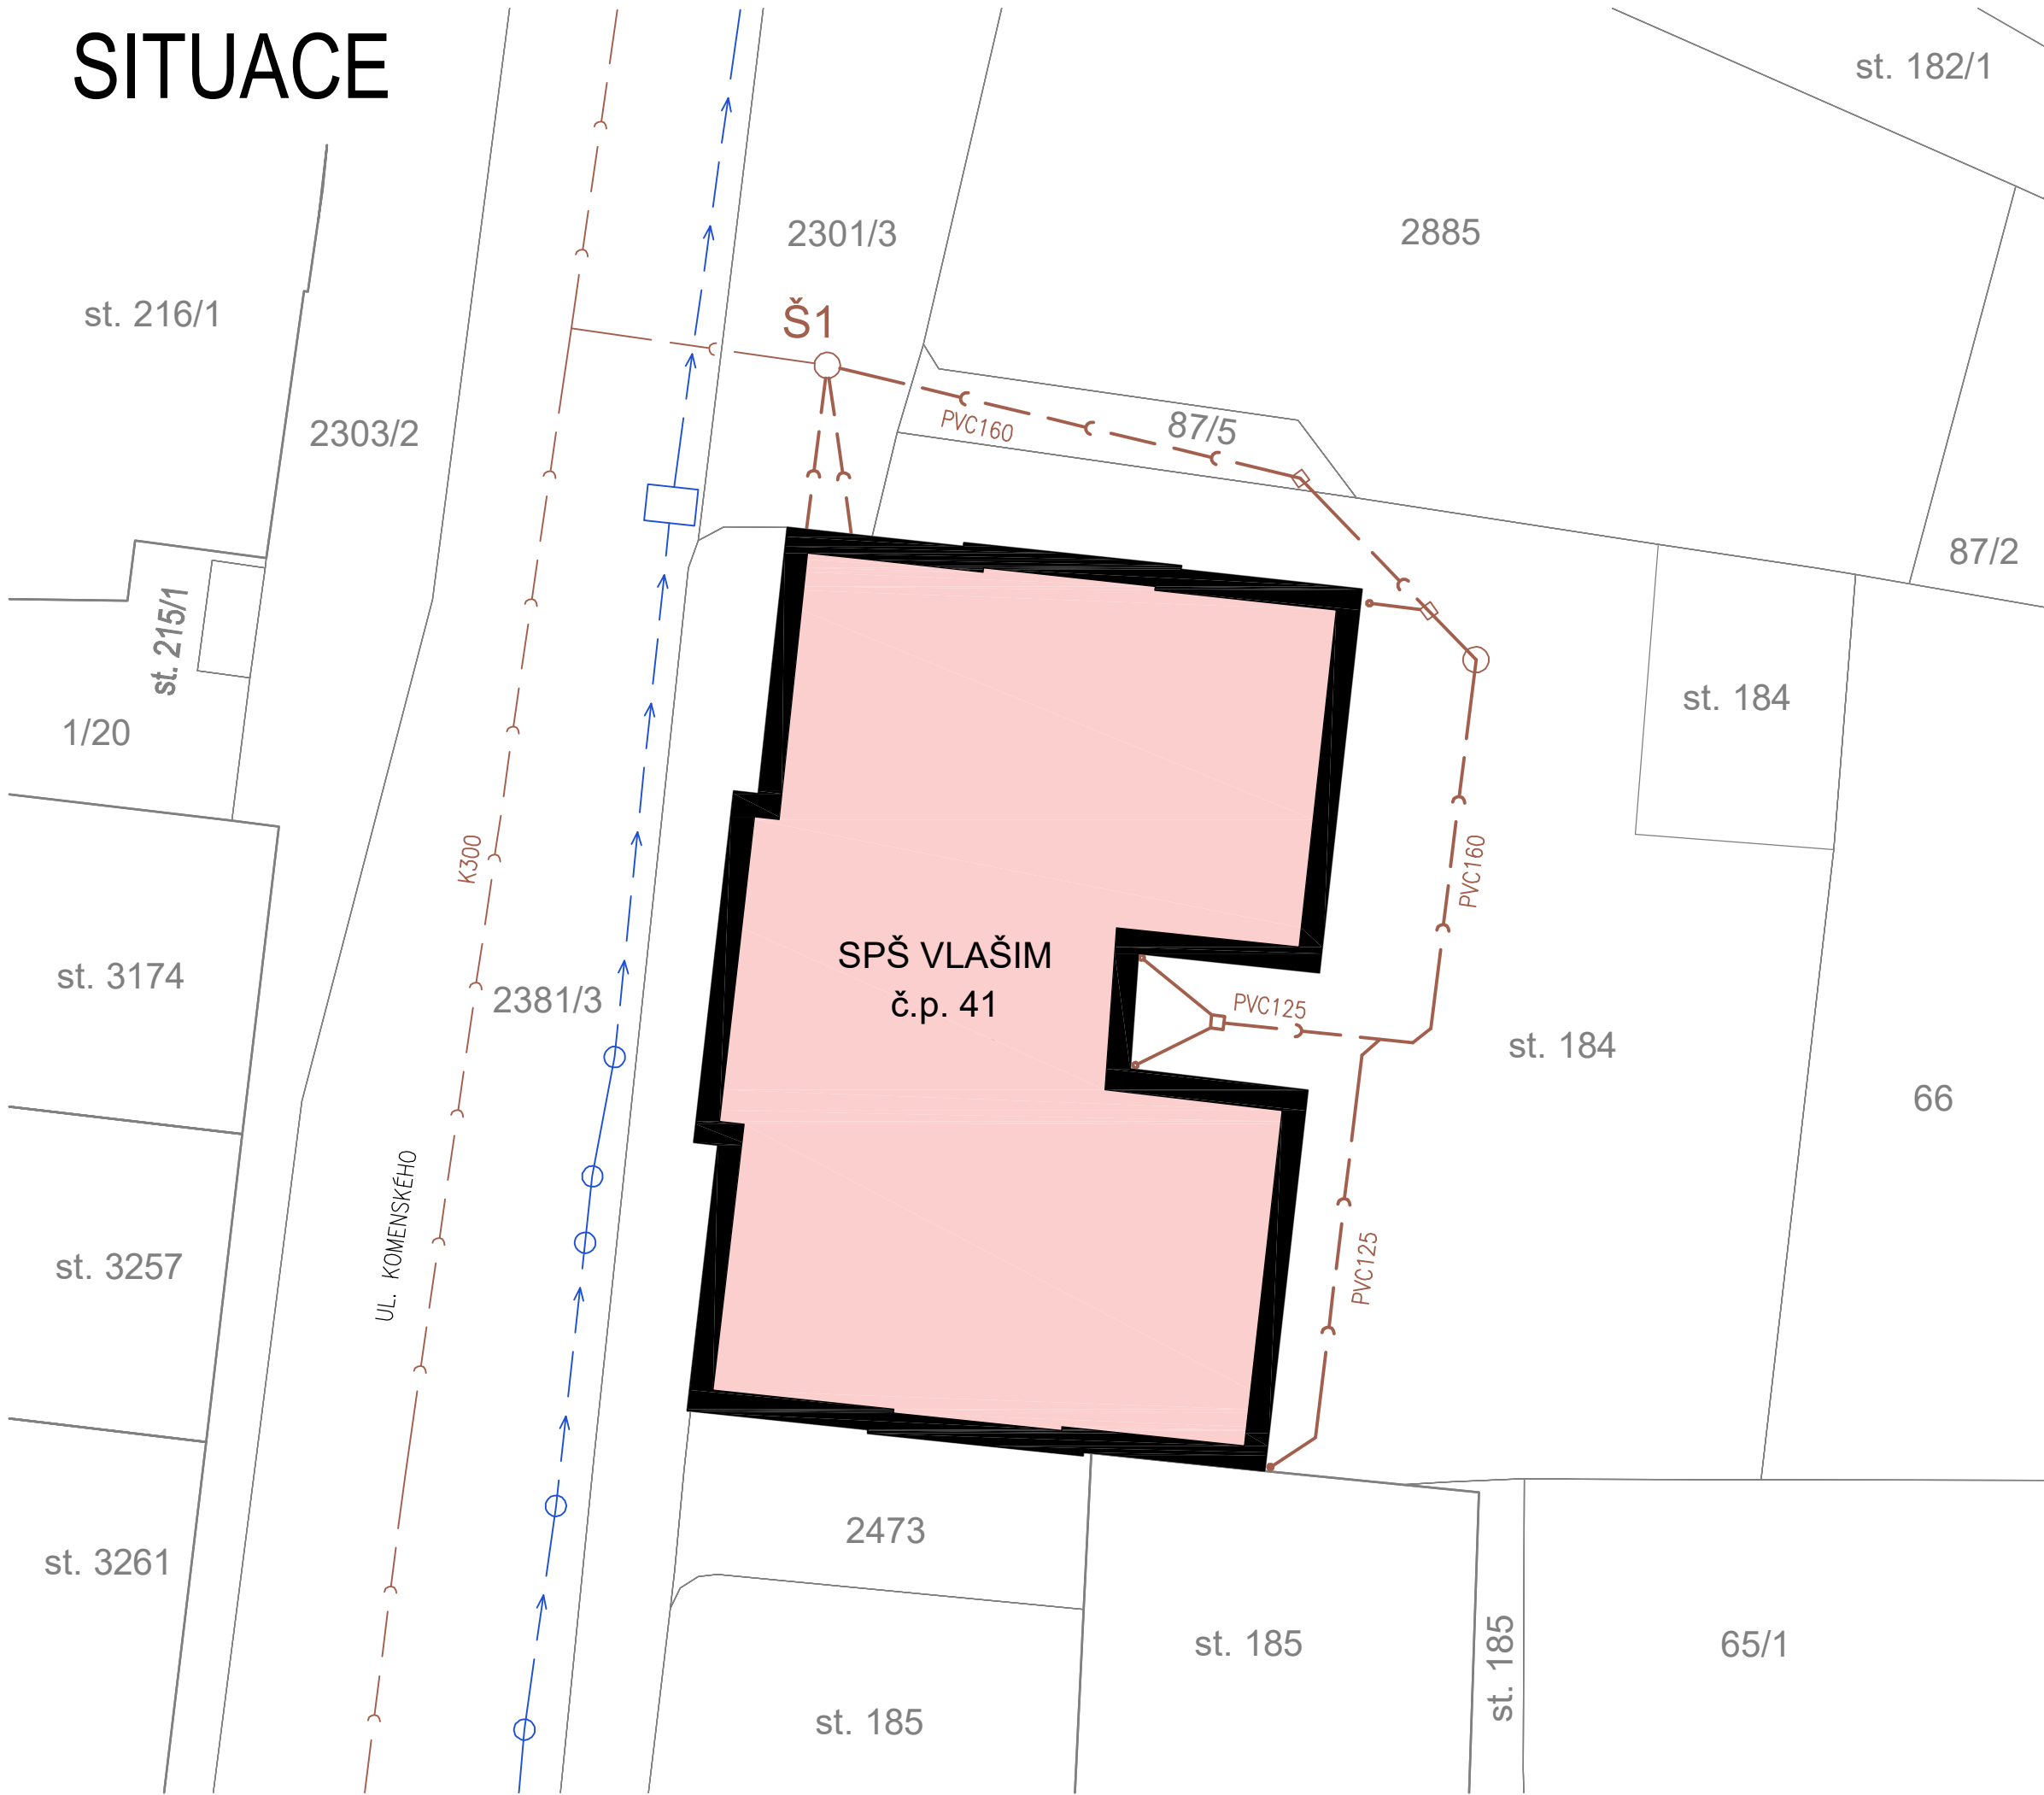

LEGENDA

- Hranice pozemků
- - - KANALIZACE STÁVAJÍCÍ
- - - KANALIZACE NOVÁ / OPRAVOVANÁ
- - - VODOVOD STÁVAJÍCÍ

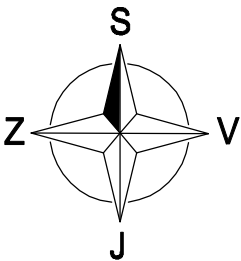

Akce:								
STAVEBNÍ ÚPRAVY BUDOVY ČP. 41 VE VLAŠIMI								
Místo		K.Ú. VLAŠIM, PARC. Č. ST. 184						
Stavebník		STŘEDNÍ PRŮMYSLOVÁ ŠKOLA VLAŠIM, KOMENSKÉHO 41, 258 01 VLAŠIM						
Autorizoval: ING. MILOŠ ZELENKA		Vyracoval: TOMÁŠ ČERNÝ		ING. MILOŠ ZELENKA autorizovaný inženýr pro pozemní stavby ČKAIT: 0009313 OKRUŽNÍ 1846, 258 01 VLAŠIM				
		tel.: +420 602 217 466 e-mail: cerny@tcloket.cz						
Formát:	3xA4	Datum:	01/2019	Archivní č.:	23–208/2019	Měřítko:	Č.V.	Paré č.
Stupeň:	DSŘ	Část dokumentace:		SITUACE STAVBY				
Obsah:						1:250	C.2	
SITUACE								