

Od: Villner Martin <Martin.Villner@ppdistribuce.cz>
Odesláno: 15. prosince 2015 13:54
Komu: svatonova@valbek.cz
Přílohy: Dokument.pdf

Dobrý den,

odpovídáme na Váš dopis ze dne 10.12.2015, týkající se vyžádání údajů o výskytu podzemních sítí. V příloze Vám zasíláme požadovanou situaci. Ohledně vyjádření se obraťte na technika STL pana Sedláčka, tel.č. 702 170 087 a na technika VTL pana Hölgge, tel.č. 606 752 591.

Vyjádření Pražské plynárenské Distribuce, a.s., člen koncernu Pražská plynárenská, a.s. k PD zpracované pro účely povolení stavby může být vydáno na základě Vašeho písemného požadavku a zaslané projektové dokumentace dle vyhlášky o dokumentaci staveb č. 499/2006 Sb., v platném znění.

Součástí předaných podkladů musí být situace stavby se zákresem stávajícího případně budovaného plynárenského zařízení (dále jen PZ) vč. technické zprávy. V případě křížení budované stavby se stávajícím PZ nutno dodat i řezy křížení.

Skutečné uložení PZ je možné zjistit v oddělení technické dokumentace Pražské plynárenské Distribuce, a.s., člen koncernu Pražská plynárenská, a.s., U Plynárny 500, Praha 4, budova č. 19, 2. patro, č. dveří 332, návštěvní dny pondělí a středa 7:30 - 12:00, 13:00 - 15:00.

<http://www.ppdistribuce.cz/technicka-dokumentace>

U PZ budovaných od roku 1996 stavebník zajistí doplnění zákresů včetně geodetického zaměření dle S-JTSK (ve třídě přesnosti 3) do projektové dokumentace.

Takto zpracovanou PD včetně průvodního dopisu prosím zašlete na adresu Pražská plynárenská Distribuce, a.s., člen koncernu Pražská plynárenská, a.s., odbor správy distribuční soustavy, U Plynárny 500, 145 08 Praha 4 či podejte na podatelnu Národní třída 37, 110 00 Praha 1 nebo U Plynárny 500 (areál Michle), 145 08 Praha 4.

S pozdravem

Martin Villner

referent technické dokumentace

mob.: 606764634


e-mail: martin.villner@ppdistribuce.cz



Pražská plynárenská Distribuce, a.s.,
člen koncernu Pražská plynárenská, a.s.

Praha 4 – Michle, U Plynárny 500, PSČ 145 08

www.ppdistribuce.cz

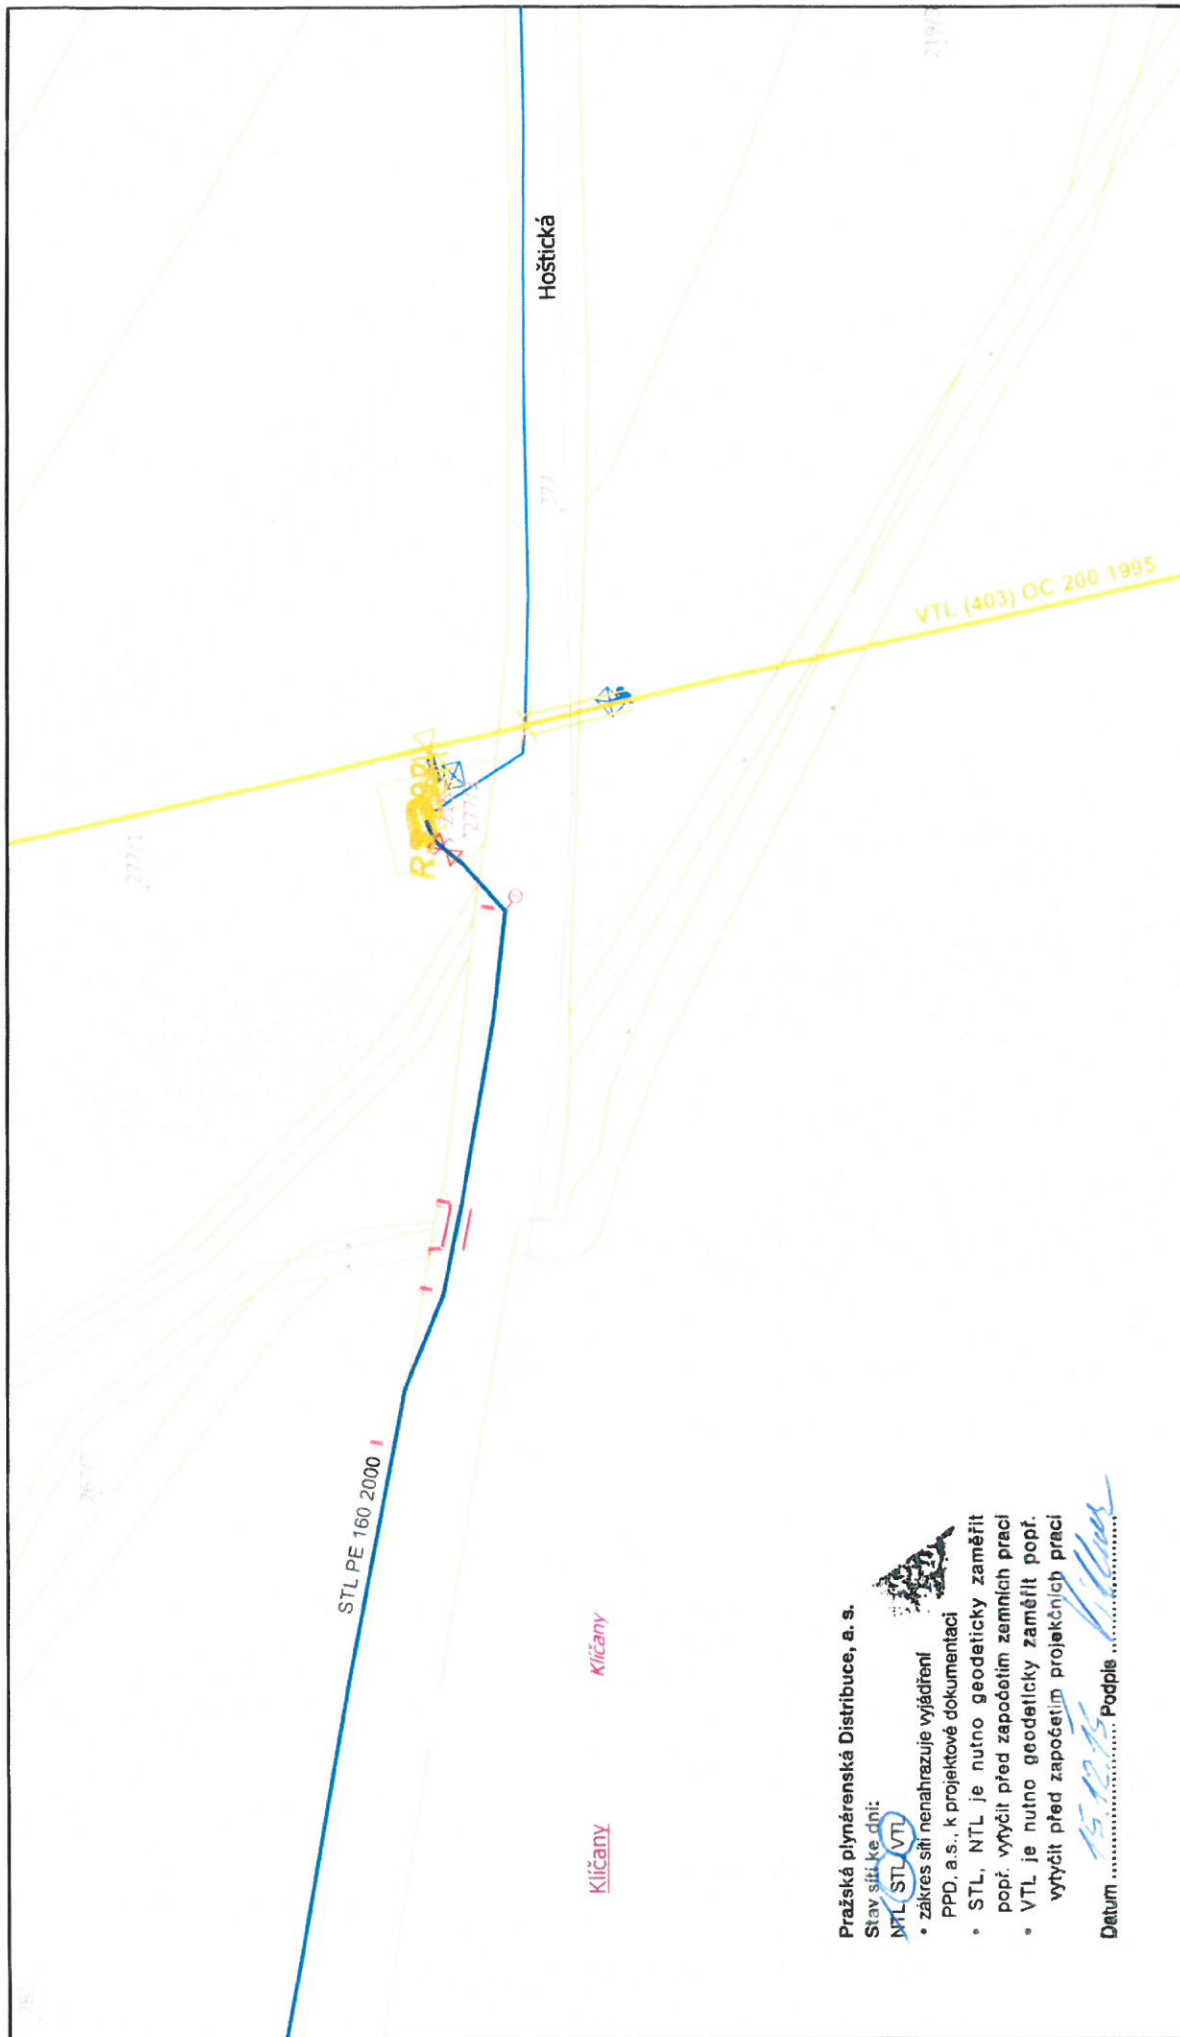

Pražská plynárenská Distribuce, a. s.

Stav sítě ke dni:

NTL (STL VTL)

- zakres sítě nenahrazuje vyjádření PPD, a.s., k projektové dokumentaci
- STL, NTL je nutno geodeticky zaměřit popř. vytyčit před započatím zemních prací
- VTL je nutno geodeticky zaměřit popř. vytyčit před započatím projektových prací

Datum Podpis

Pražská plynárenská Distribuce a.s.,
člen koncernu Pražská plynárenská a.s.
U plynárny 500, Praha 4, 145 08
www.ppdistribuce.cz



15.12.2015 13:20

villner

1 : 1000

NTL	STL 1bar	zrušené	-----
VTL	STL 3bar	likvidované	-----
	přibližný pr.	odstavené	-----