

SOUHLAS VLASTNÍKA

Jako vlastník/spoluvlastník nemovitosti dotčené stavbou „Most ev. č. 2427-1 před obcí Klíčany“

v k.ú. Klíčany

Pořadové č.	p.č. dle KN	taxon	Obvod kmene	Plocha porostu	Povolení ke kácení
3	215/1	Jasan ztepilý	108	-	ANO
4	215/1	Jasan ztepilý	112	-	ANO
13	215/2	Jasan ztepilý	134	-	ANO
14	215/2	Jasan ztepilý	138	-	ANO

SOUHLASÍM – NESOUHLASÍM

- s kácením dřevin rostoucích mimo les ve smyslu ust. § 8 odst. 3 vyhl. č. 395/1992 Sb.
- se vstupem na pozemek za účelem provedení kácení

Dřevní hmotu požaduji ponechat na pozemku pro vlastní potřebu:

ANO – NE

Váš souhlas bude sloužit jako podklad pro vydání potřebných rozhodnutí, stanovisek pro potřebu zajištění stavebního povolení pro stavbu: „Most ev.č. 2427-1 před obcí Klíčany“.

V dne 17.6.2017.

.....
Podpis
Prof. Ing. ALEŠ TRÍSKA, DrSc.
člen představenstva

V dne 17.6.2017.

.....
Podpis
Ing. ALENA SUCHÁNKOVÁ
člen představenstva

AKCE:

Most ev.č. 2427 - 1 před obcí Klíčany

ZADAVATEL:



KRAJSKÁ SPRÁVA A ÚDRŽBA SILNIC STŘEDOČESKÉHO KRAJE
Zborovská 81/11
150 00 Praha 5
Česká republika



JTSK

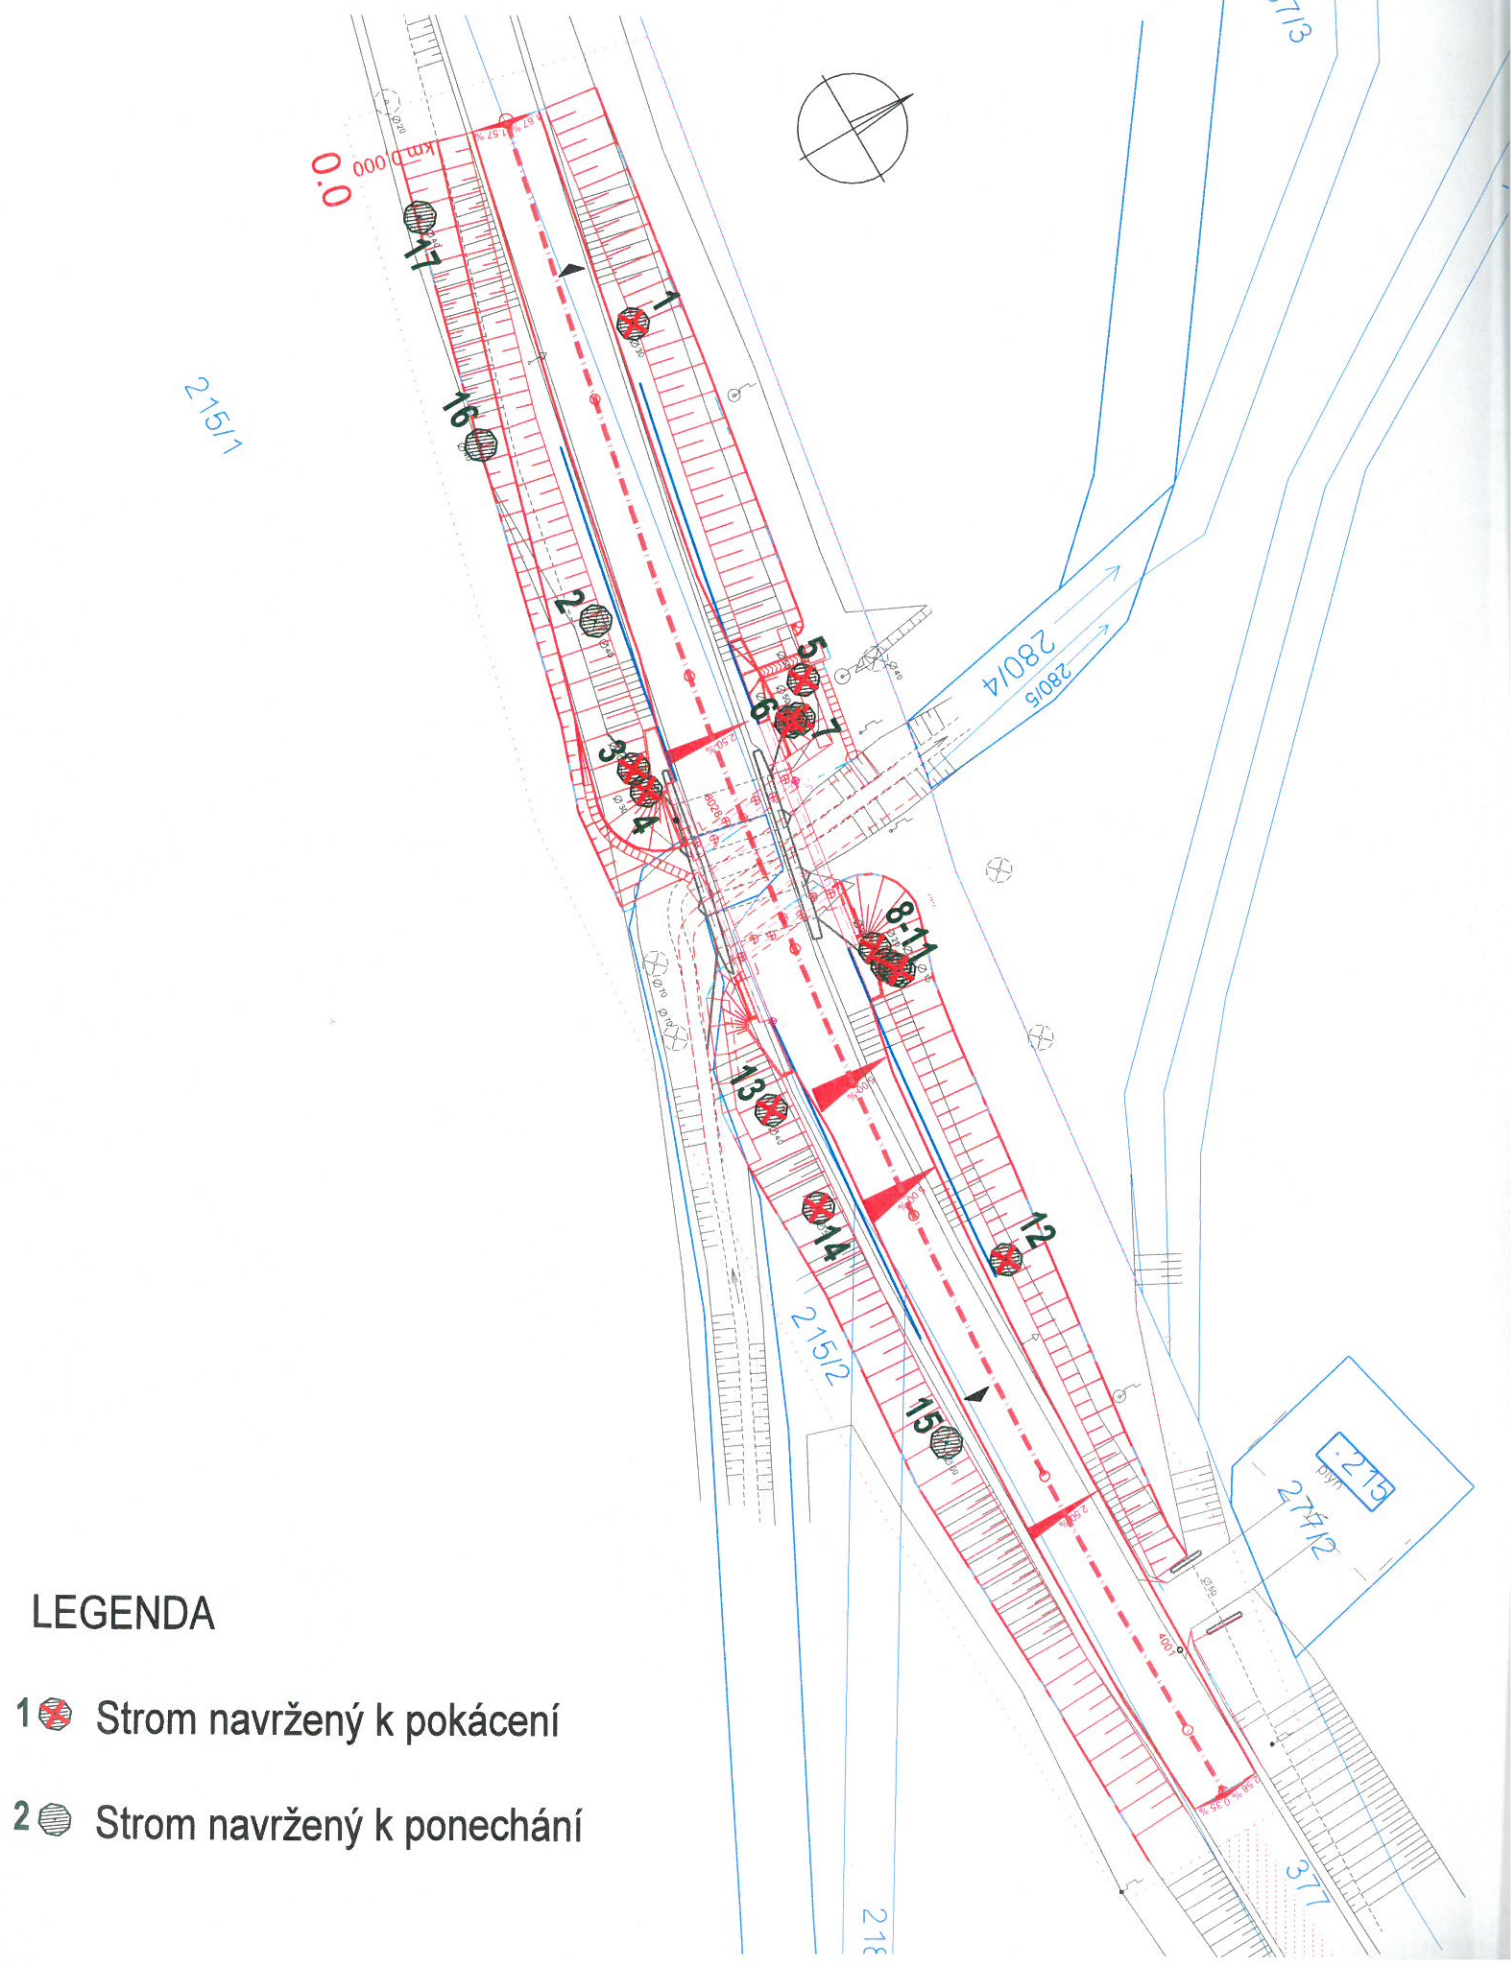
Bpv

ZHOTOVITEL : NOVÁK & PARTNER <small>INŽENÝRSKÁ PROJEKTOVÁ KANCELÁŘ</small>	vypracoval	Ing. Jiří Bednář	<i>Bednář</i>	investor	KSÚS-SČK
	zodp. projektant	Ing. Jiří Bednář	<i>Bednář</i>	zak. číslo	14-NO-04-013
	hlavní inženýr	Ing. Pavel Kaštánek	<i>Kaštánek</i>	datum	07/2015
	tech. kontrola	Ing. Vladimír Engler	<i>Engler</i>	stupeň	DSP
	obsah:	DENDROLOGICKÝ PRŮZKUM			měřítko 1:500
120 00 Praha 2, Perucká 5 tel: 221 592 050 fax: 221 592 070 info@novak-partner.cz	příloha:	SITUACE			č.přílohy: paré :
					2



MOST EV. Č. 2427-1 PŘED OBCÍ KLÍČANY

G.5 DENDROLOGICKÝ PRŮZKUM

SITUACE M 1:500



LEGENDA

- 1  Strom navržený k pokácení
- 2  Strom navržený k ponechání