






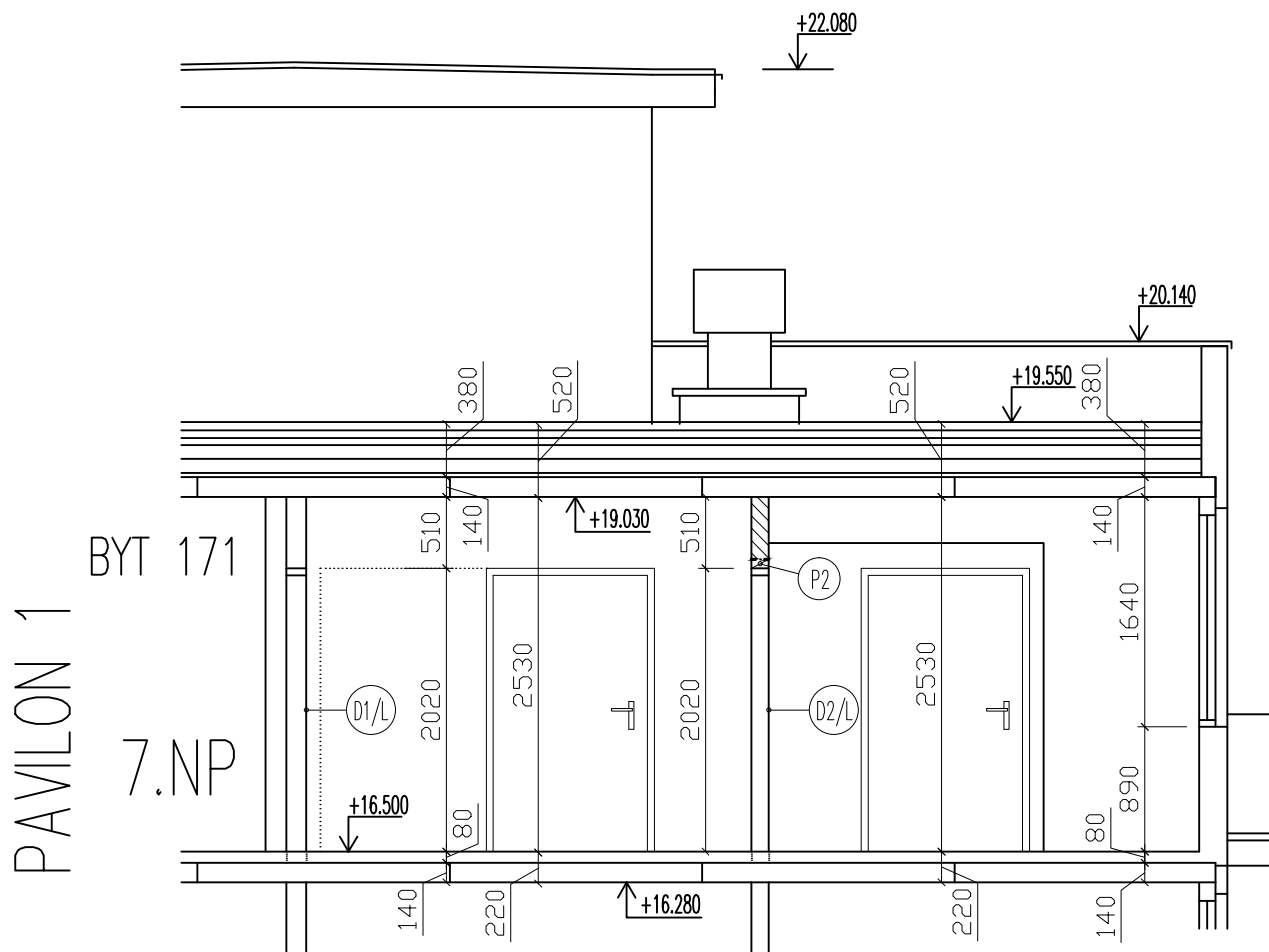

NAVRHOVANÝ STAV – BYT 171



LEGENDA MATERIÁLŮ:

- | | |
|---|--|
|  | NOSNÉ ŽB KONSTRUKCE |
|  | NOSNÉ A OBVODOVÉ KCE STĚN |
|  | VÝPLŇOVÉ ZDĚNÉ KONSTRUKCE |
|  | VNITŘNÍ DĚLÍČÍ KCE POROBETON tl. 100, 125, 150, 200 mm |
|  | SPECIFIKACE DVEŘÍ |
|  | SPECIFIKACE PŘEKLADŮ |

JC Stavitelství s.r.o.
Jihozápadní II 24/1043
141 00 Praha 4, Záběhlice
IČ: 275 74 733
DIČ: CZ27574733 -1-

1 J. And

OPRAVA POKOJŮ KLIENTŮ DOMOV SEDLČANY – PAVILON 1, JEDNOTKA č.171			
OBJEKT:	PAVILON 1 – 7.NP	MĚŘÍTKO: 1:50	DOMOV SEDLČANY, poskytovatel sociálních služeb U Kulturního domu 746 Sedlčany, PSČ 264 01
ZPRACOVAL:	JC STAVITELSTVÍ s.r.o., Jihozápadní II 1043/24, Praha 4 – záběhlce, IČ: 27574733, tel: 7217717894	DATUM 08–2019	
VÝKRES:	ŘEZ A–A” – NAVRHOVANÝ STAV BYT 171	VÝKRES Č.: 171–03	