


SITUAČNÍ PLÁN areálu

Střední odborná škola a Střední odborné učiliště Dubno Příbram

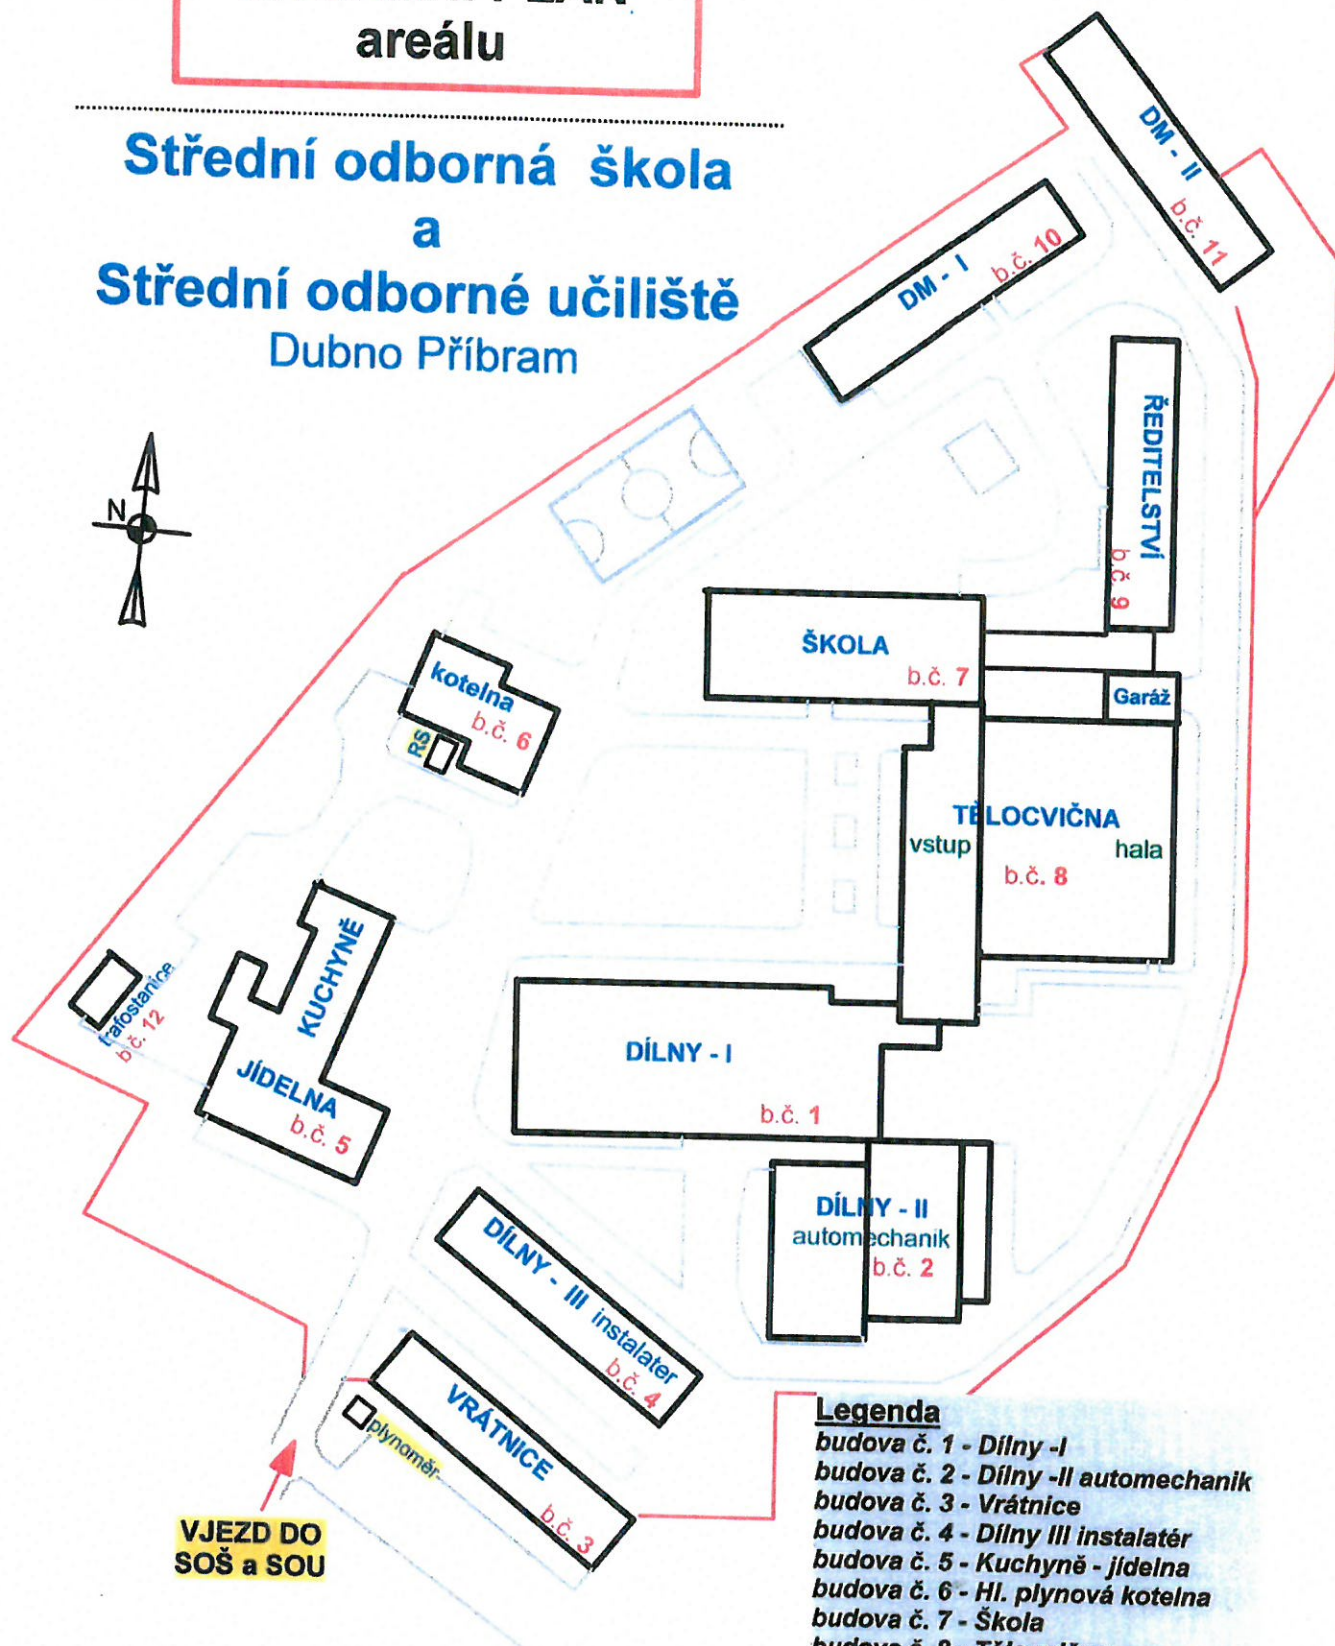

Legenda

- budova č. 1 - Dílny -I
- budova č. 2 - Dílny -II automechanik
- budova č. 3 - Vrátnice
- budova č. 4 - Dílny III instalatér
- budova č. 5 - Kuchyně - jídelna
- budova č. 6 - Hl. plynová kotelna
- budova č. 7 - Škola
- budova č. 8 - Tělocvična
- budova č. 9 - Ředitelství
- budova č. 10- Domov mládeže I
- budova č. 11- Domov mládeže II
- budova č. 12- Trafostanice
- RS - regulační stanice plynu
- PLYNOMĚR - hlavní plynoměr